




RETE FOGNARIA ACQUE METEORICHE - PARTICOLARE TIPOLOGICO POZZETTO DI ISPEZIONE

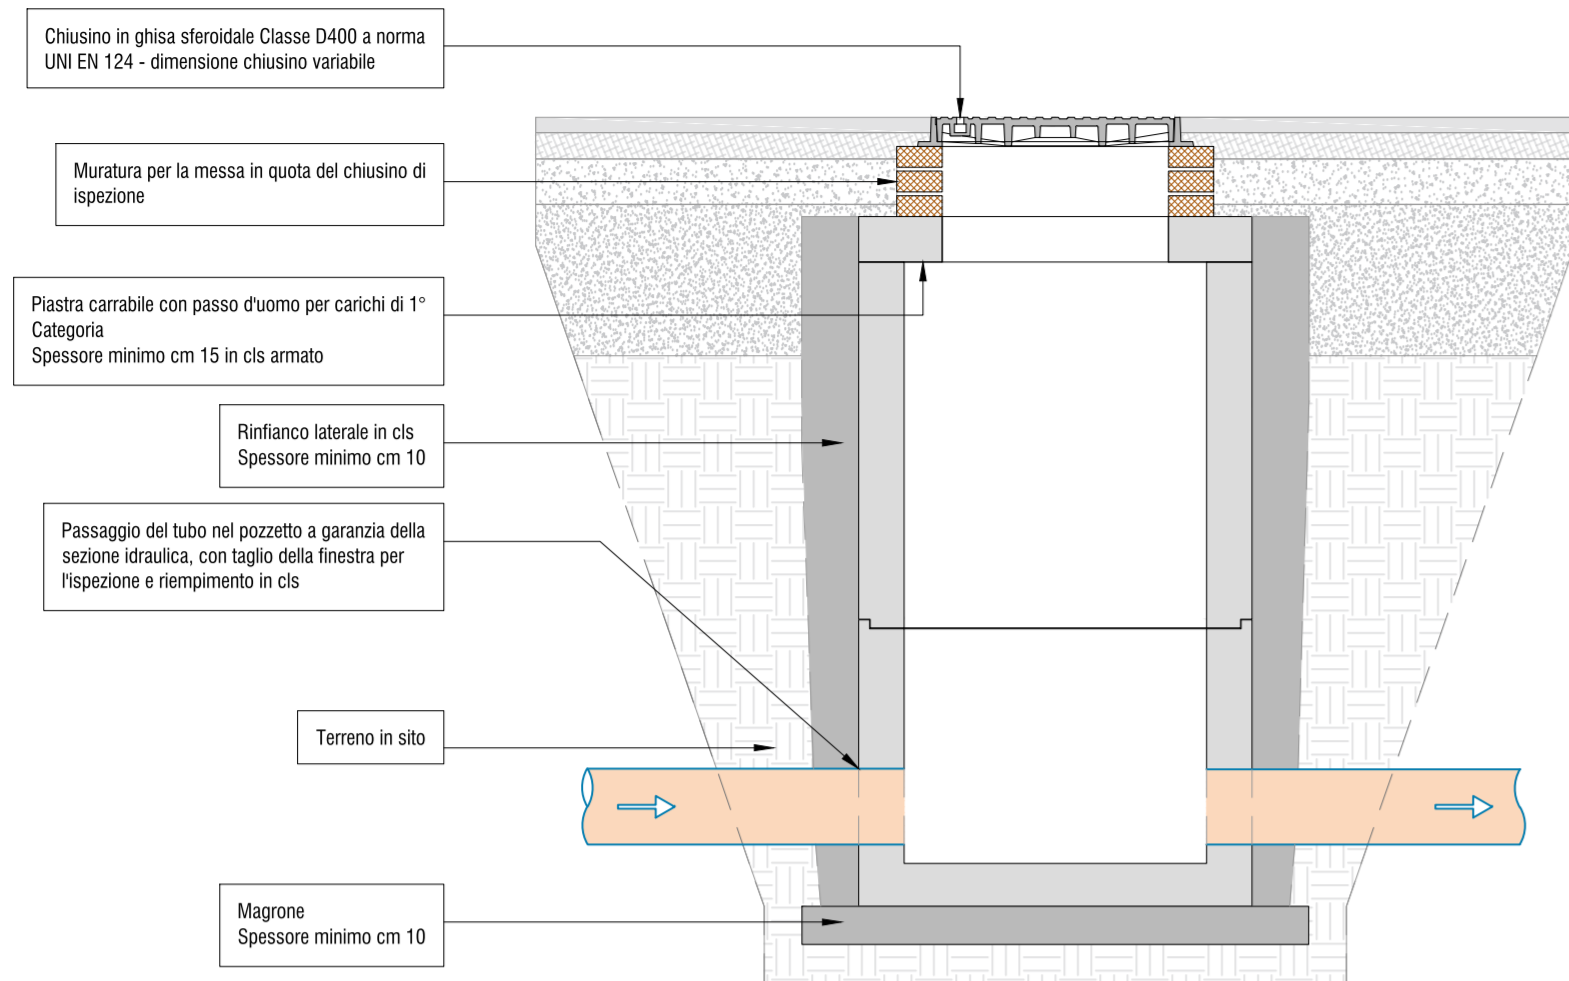


RETE FOGNARIA ACQUE METEORICHE E REFLUE - PARTICOLARE POSA TUBAZIONE IN PVC RIGIDO SN 8 - CONFORME NORMA UNI EN 1401-1

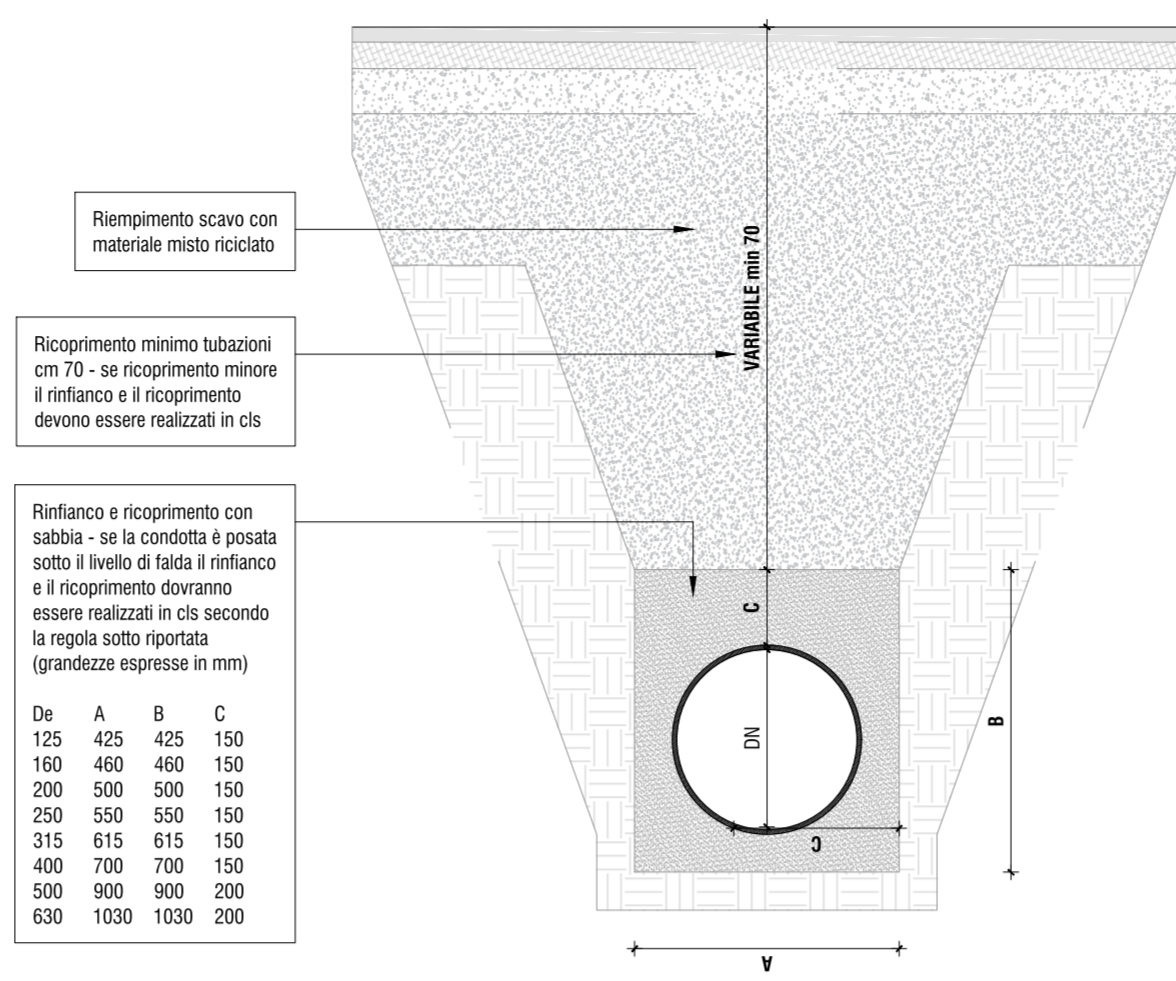


RETE FOGNARIA ACQUE METEORICHE - PARTICOLARE TIPOLOGICO POZZETTO DI ISPEZIONE

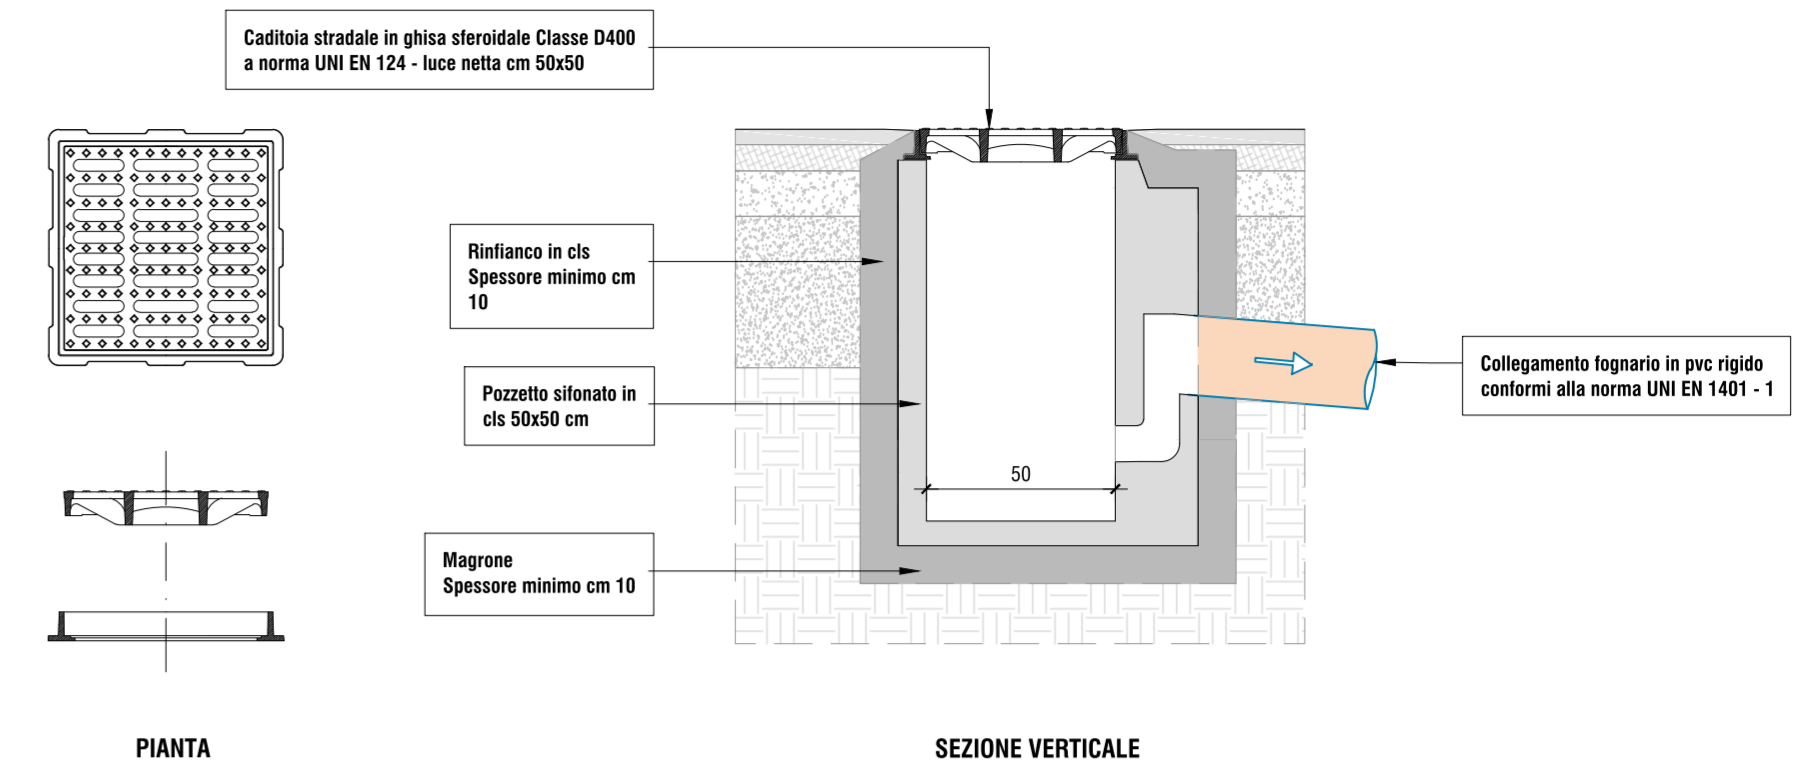


RETE FOGNARIA ACQUE METEORICHE - PARTICOLARE TIPOLOGICO POZZETTO DI ISPEZIONE - POZZETTO AL PIEDE DEL PLUVIALE

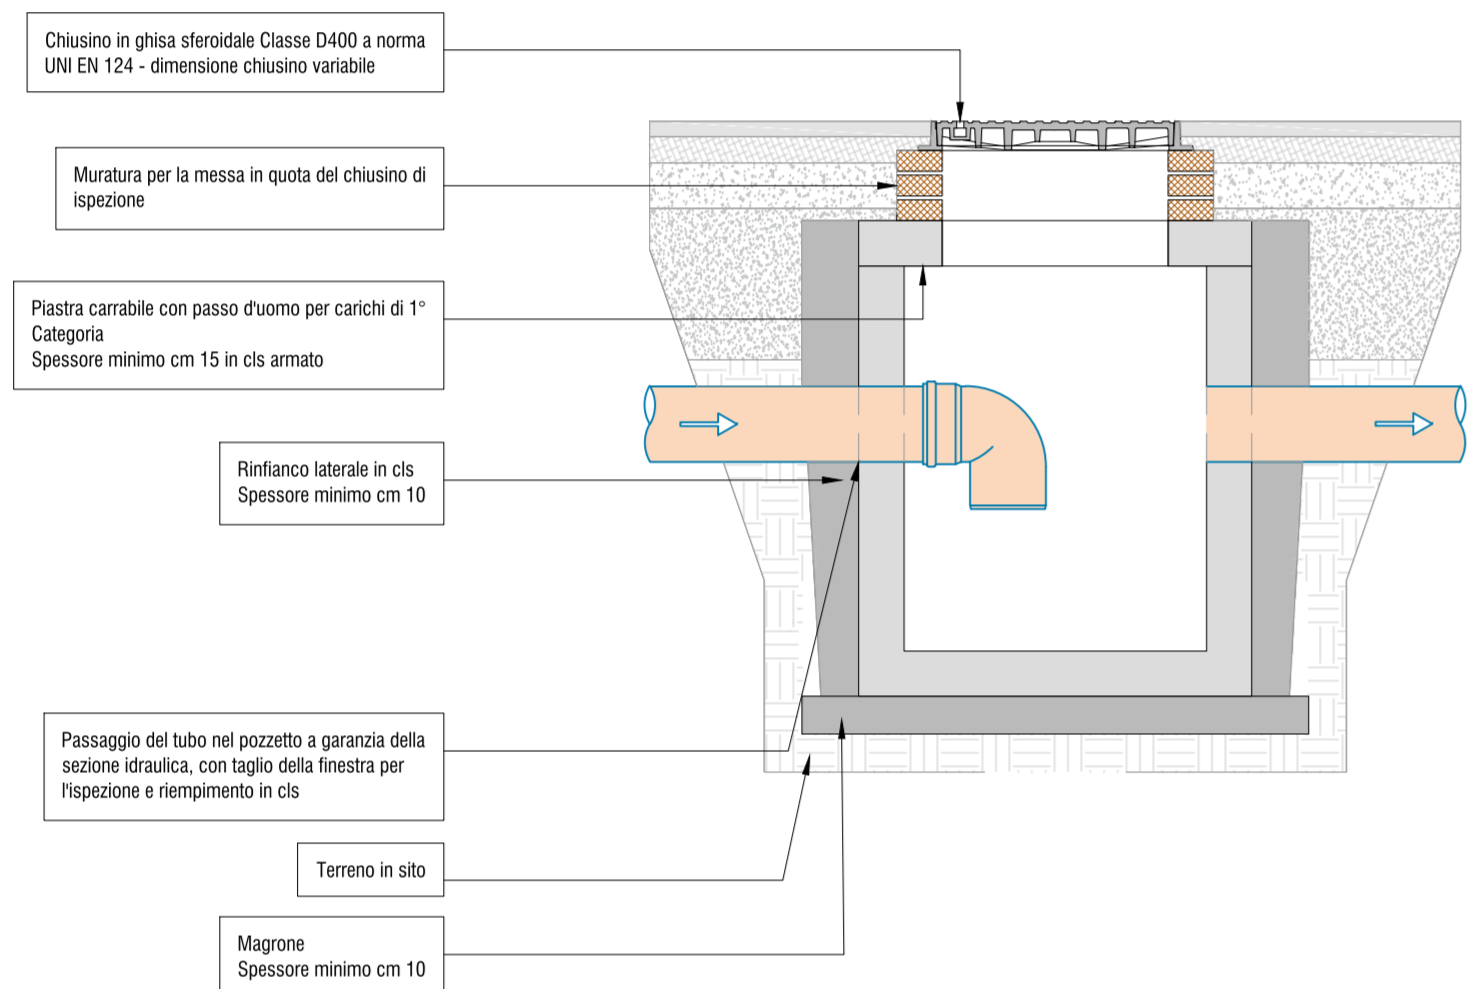


PARTICOLARE DI POSA CADITOIA SIFONATA

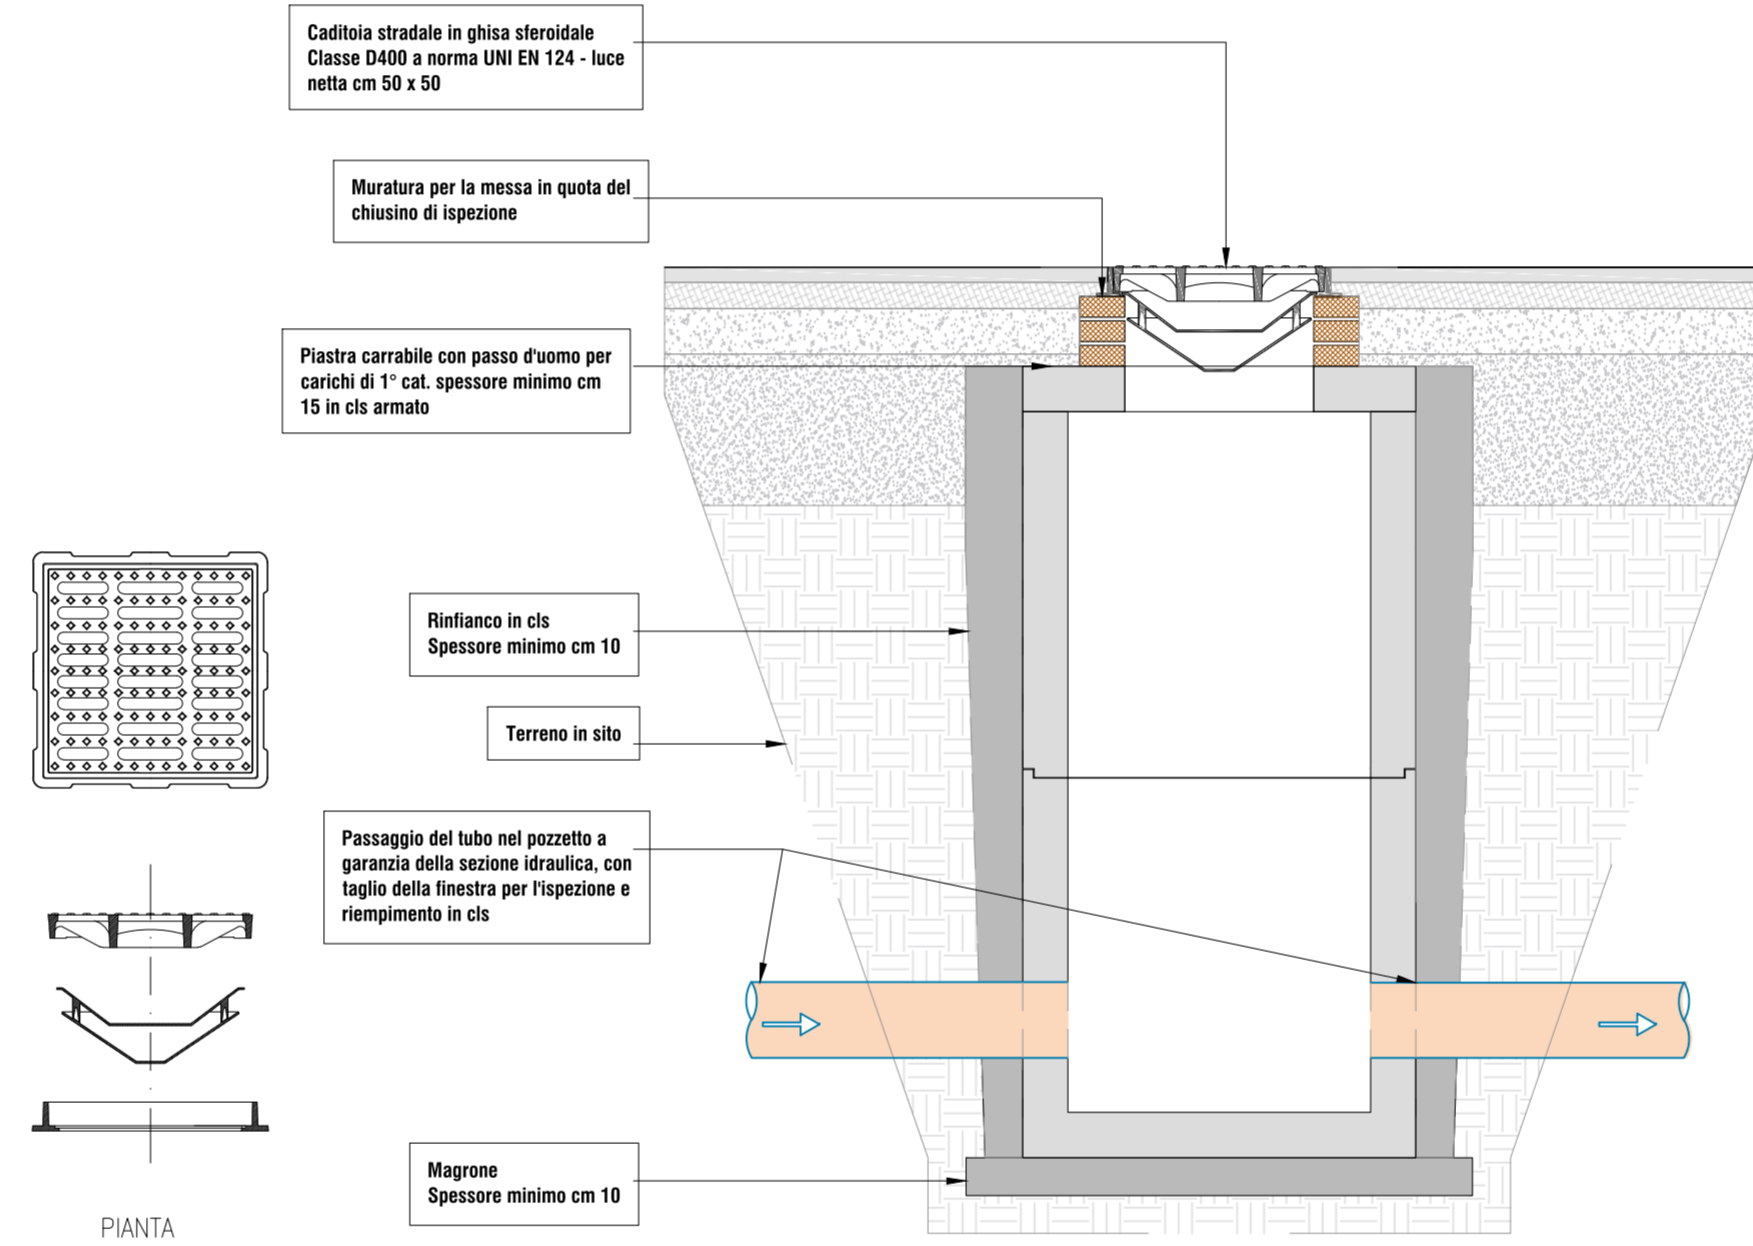

RETE FOGNARIA ACQUE NERE/GRIGIE - PARTICOLARE TIPOLOGICO POZZETTO DI ISPEZIONE - TUBAZIONE CON ISPEZIONE A TAPPO A VITE

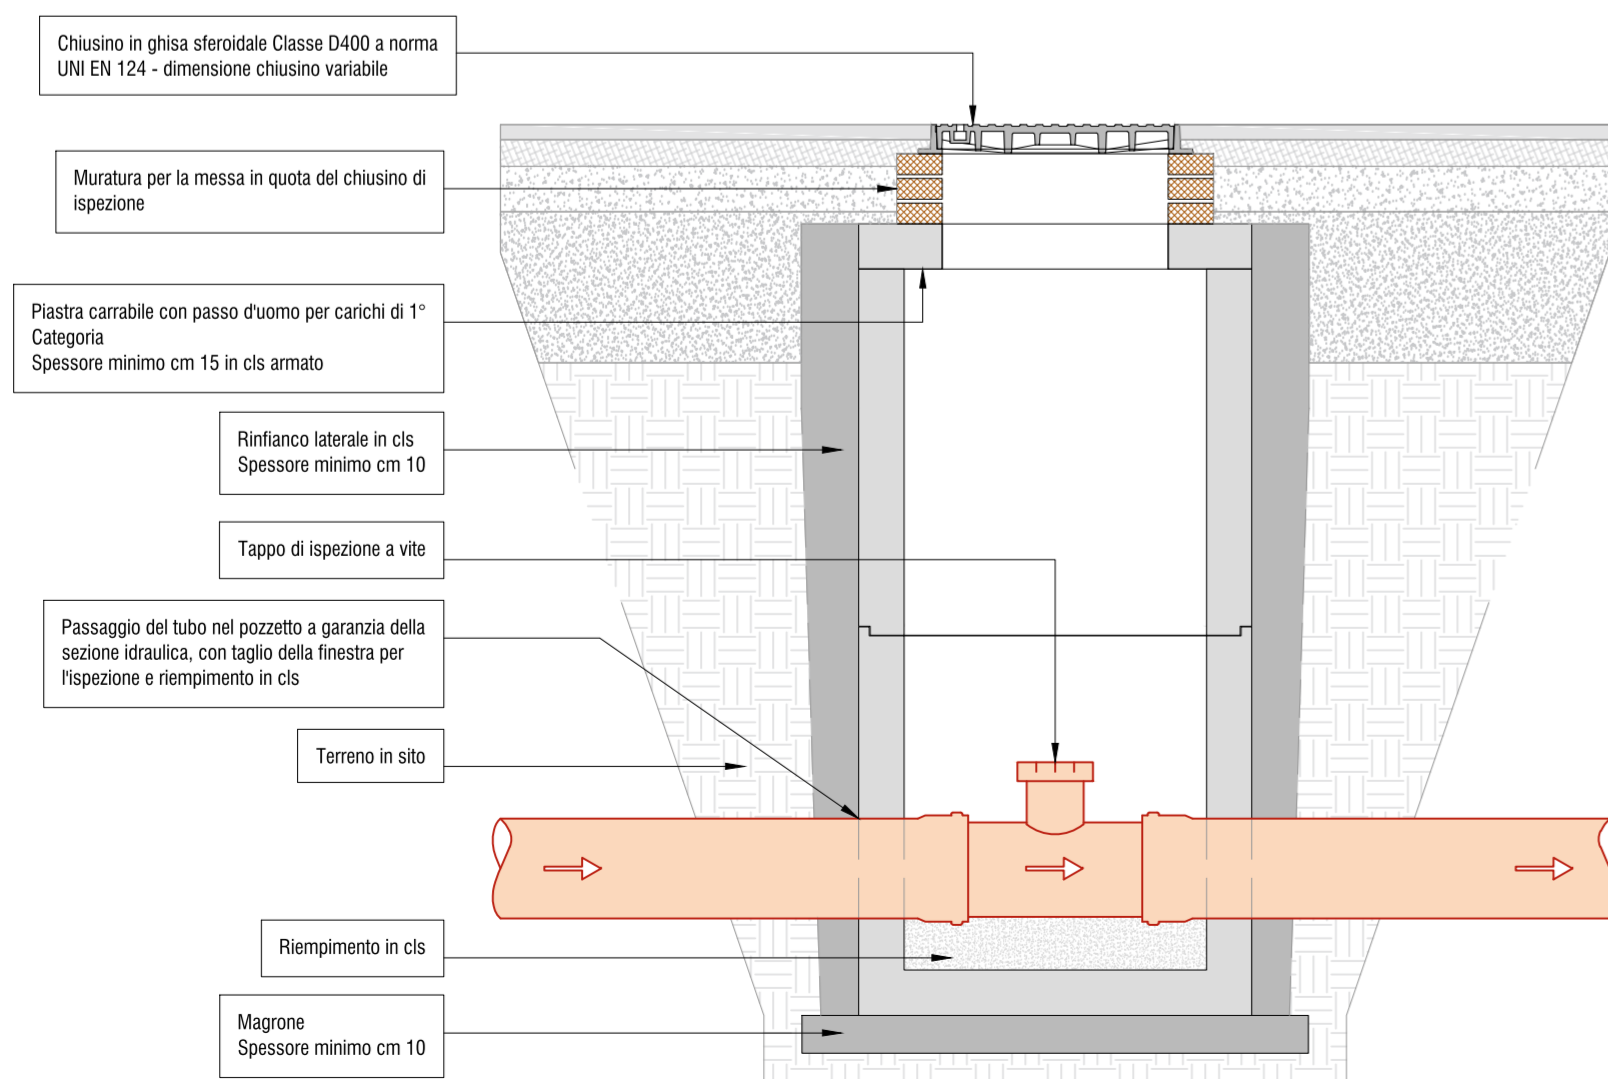

RETE FOGNARIA ACQUE GRIGIE - PARTICOLARE TIPOLOGICO POZZETTO DI ISPEZIONE - TUBAZIONE CON SIFONE TIPO FIRENZE

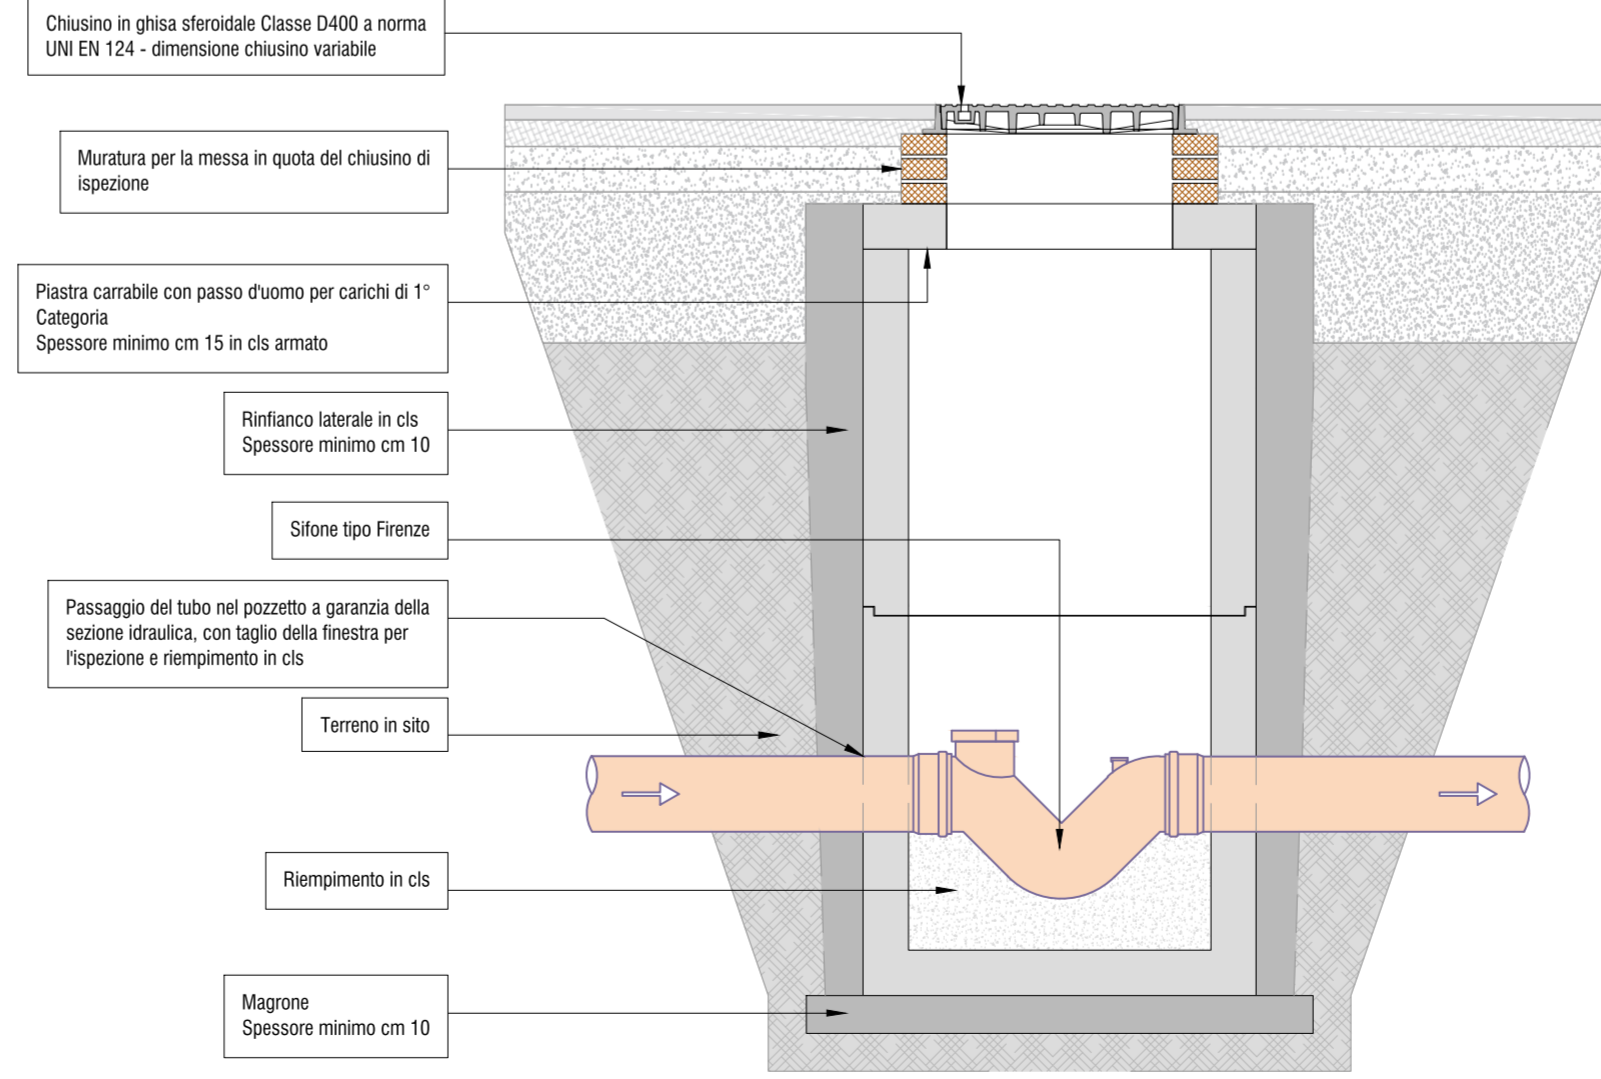

Proprietà
S.C. EVOLUTION S.P.A.
Via Manzoni, 41 Milano
Sede Amministrativa:
Via La Rosa n.364 Piantedo (SO)

NUOVO STABILIMENTO RIGAMONTI
MONTAGNA IN VALTELLINA - SONDRIO
PERMESSO DI COSTRUIRE

POLITECNICA
BUILDING FOR HUMANS

RIGAMONTI
Qualità dal 1913

Committente:
SALUMIFICIO RIGAMONTI S.P.A.
Via Nazionale dello Stelvio, 973
23030 MONTAGNA VALTELLINA (SO)
tel. 0342 535111
info@rigamontisalumificio.it

Administratore Delegato:
DOTT. CLAUDIO PALLADI

- RESPONSABILE INTEGRAZIONE PRESTAZIONI SPECIALISTICHE
Ing. Arch. Corrado Giacobazzi
- RESP. PROG. ARCHITETTONICA
Ing. Arch. Corrado Giacobazzi
Arch. Stefano Maffei
- RESP. PROG. STRUTTURALE
Ing. Luciano Gasparini
Ing. Tommaso Corti
- RESP. PROG. IMPIANTI MECCANICI
Ing. Marco Balestrazzi
Ing. Ferdinando Sarro
- RESP. PROG. IMPIANTI ELETTRICI E SPECIALI
P.I. Emanuela Becchi
Ing. Davide Messori
- RESP. PROG. IDRAULICA ED INFRASTRUTTURALE
Ing. Stefano Ripari
- COORD. SICUREZZA IN PROGETTO
Ing. Claudio Pongolini
- RESPONSABILE RAPPORTI CON GLI ENTI E PROG. URBANISTICA
Arch. Maria Cristina Fregni
- RESP. PROG. PAESAGGISTICA
Arch. Maria Cristina Fregni
Arch. Paola Gabrielli
- RESP. PROG. INDUSTRIALE
P.I. Giulio Selmi
- RESP. PREVENZIONE INCENDI
P.I. Emanuela Becchi
Ing. Massimo Fiorini
- RESP. PROG. ACUSTICA
Ing. Claudio Pongolini
Arch. Matteo Falcini
- COLLABORATORI
Ing. Gabriele Brighenti
Arch. Ilaria Cerini
Arch. Daniela Corsini
Ing. Marco Corvino
Arch. Teresa Loprevite
Arch. Sonia Purgiglia
Ing. Massimiliano Roberto
Ing. Alessandro Romel
Ing. Stefano Tronconi

ELABORATO
OPERE DI URBANIZZAZIONE E RETI
OPERE GENERALI
PARTICOLARI TIPOLOGICI

PARTE D'OPERA	DISCIPLINA	DOC. E PROG.	FASE	REV.
00PC	OU	N001	2	0

Cartella	File name	Pro.	Scala	Formato
01	00PC_OU_N001_20_4929	4929	1:20	A1
5				
4				
3				
2				
1				
0	EMMISSIONE		11.06.2021	A.Romel S.Ripari C.Giacobazzi
REV.	DESCRIZIONE		Data	REDATTO VERIFICATO APPROVATO

È presente progetto e il tutto del lavoro dei professionisti associati in Politecnica. A termine di legge tutti i diritti sono riservati. È vietata la riproduzione in qualsiasi forma senza autorizzazione di POLITECNICA S.p.A. Coop.