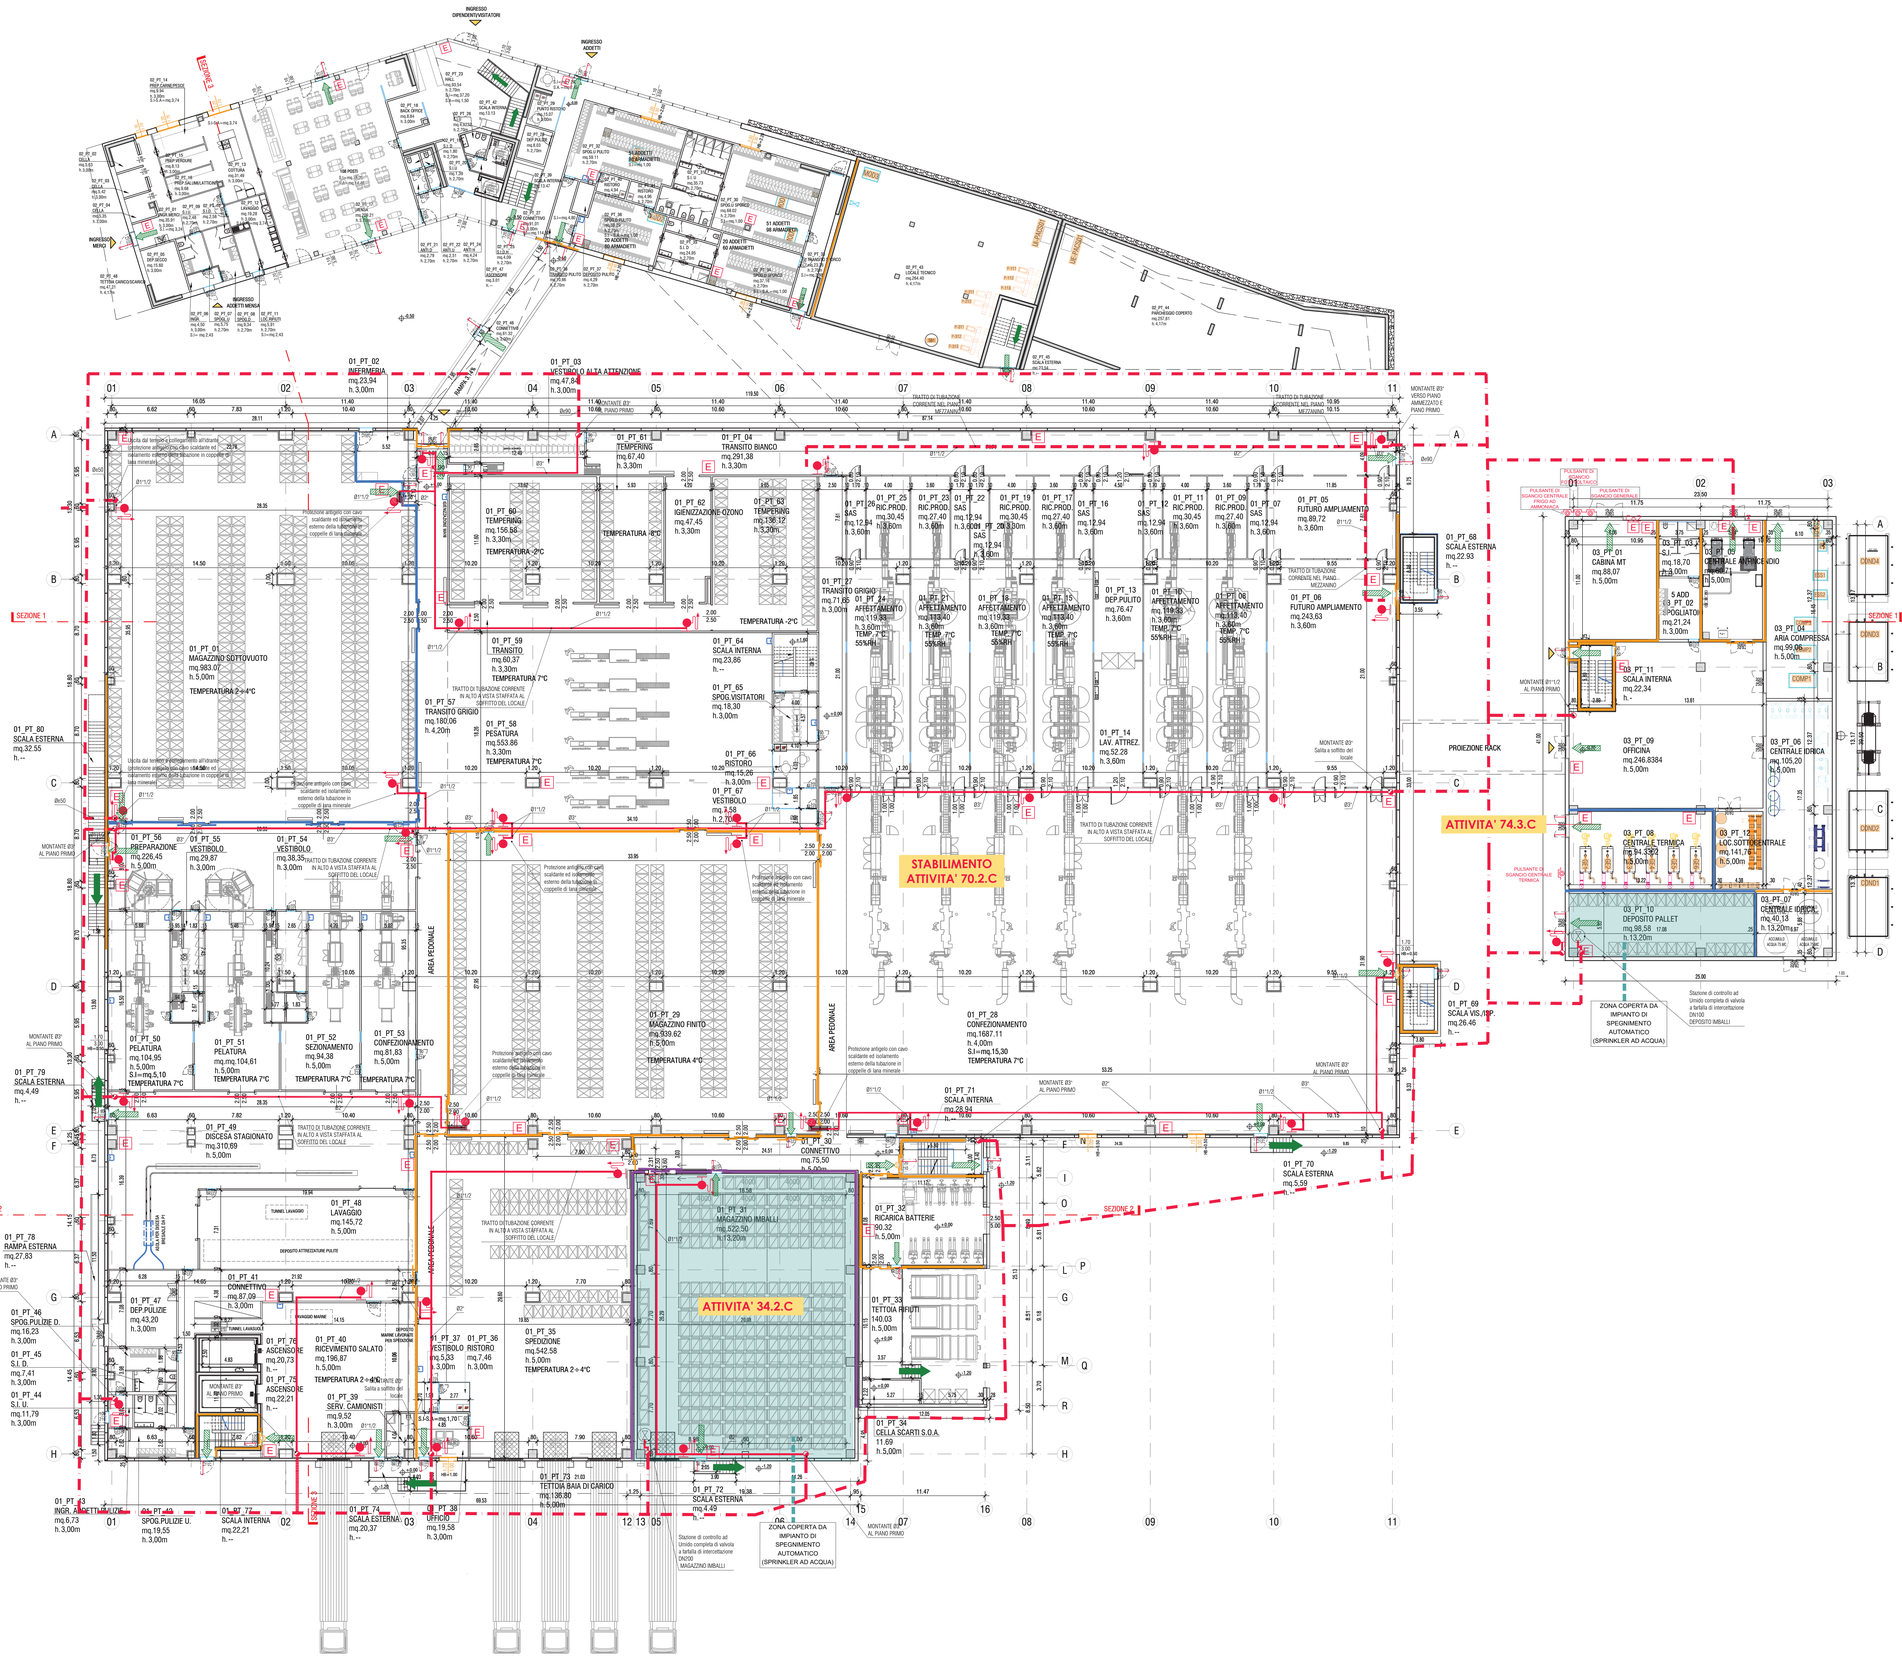

DIAMETRI TUBAZIONI:

- Ø1"½ fino a 1 idrante UNI45
- Ø2" fino a 2 idranti UNI45
- Ø3" più di 3 idranti UNI45
- Øe110 fino a 1 idrante UNI70

LEGENDA

- IDRANTE UNI45 A PARETE
- ESTINTORE A POLVERE 6Kg
- ESTINTORE A CO2
- PULSANTE DI SGANCIO ENERGIA ELETTRICA
- RETE IDRANTI INTERNA CORRENTE A VISTA SU PIANO AMMEZZATO
- RETE IDRANTI INTERNA CORRENTE A VISTA IN ALTO A SOFFITTO DEL PIANO DI RIFERIMENTO
- COMPARTIMENTAZIONE REI 60
- COMPARTIMENTAZIONE REI 120
- COMPARTIMENTAZIONE REI 240
- PORTA REI
- PORTA EI CON TENUTA AI FUMI FREDDI
- MANIGLIONE ANTIPANICO
- PERCORSO DI USCITA ORIZZONTALE
- PERCORSO DI USCITA VERSO IL BASSO

PIANTA PIANO TERRA - PRESIDI ANTINCENDIO - SCALA 1:200

Proprietà
S.C. EVOLUTION S.P.A.
Via Manzoni, 41 Milano
Sede Amministrativa:
Via La Rizza n.354, Pisa(PI)

NUOVO STABILIMENTO RIGAMONTI

MONTAGNA IN VALTELLINA - SONDRIO

VALUTAZIONE PROGETTO VVF

POLITECNICA
BUILDING FOR HUMANS

RIGAMONTI
Qualità dal 1913

Committente:
SALUMIFICIO RIGAMONTI S.P.A
Via Nazionale dello Stelvio,873
23030 MONTAGNA VALTELLINA (SO)
tel.0342 535111
info@rigamontisalumificio.it

Amministratore Delegato:
DOTT. CLAUDIO PALLADI

RESPONSABILE INTEGRAZIONE PRESTAZIONI SPECIALISTICHE
Ing. Arch. Corrado Giacobazzi

RESP. PROG. ARCHITETTONICA
Ing. Arch. Corrado Giacobazzi
Arch. Stefano Maffei

RESP. PROG. STRUTTURALE
Ing. Luciano Gasparini
Ing. Tommaso Conti

RESP. PROG. IMPIANTI MECCANICI
Ing.Marco Balestrazzi
Ing. Ferdinando Sarno

RESP. PROG. IMPIANTI ELETTRICI E SPECIALI
P.I Emanuela Becchi
Ing. Davide Messori

RESP. PROG. IDRAULICA ED INFRASTRUTTURALE
Ing. Stefano Ripari

RESP. PROG. VIABILITA'
Ing. Alessio Gori

COORD. SICUREZZA IN PROGETTO
Ing. Claudio Pongolini

RESPONSABILE RAPPORTI CON GLI ENTI E PROG. URBANISTICA
Arch. Maria Cristina Fregni

RESP. PROG. PAESAGGISTICA
Arch. Maria Cristina Fregni
Arch. Paola Gabrielli

RESP. PROG. INDUSTRIALE
P.I. Giulio Selmi

RESP. PREVENZIONE INCENDI
P.I. Emanuela Becchi
Ing. Massimo Fiorini

RESP. PROG. ACUSTICA
Ing. Claudio Pongolini
Arch. Matteo Falcini

COLLABORATORI
Ing. Gabriele Brighenti
Arch. Ilaria Cerini
Arch. Daniela Corsini
Ing. Marco Corvino
Arch. Teresa Loprevite
Arch. Sonia Poropglia
Ing. Massimiliano Roberto
Ing. Alessandro Romei
Ing. Stefano Tronconi

ELABORATO

PREVENZIONE INCENDI

STABILIMENTO PRODUTTIVO E CENTRO DIREZIONALE

PRESIDI ANTINCENDIO - PIANTA PIANO TERRA

PARTE D'OPERA	DISCIPLINA	DOC. E PROG.	FASE	REV.
01VF	OC	D001a	2	0

Cartella	File name	Prot.	Scala	Formato
03	01VF_OC_D001_20_4929	4929	1:200	A0

REV.	DESCRIZIONE	Data	REDATTO	VERIFICATO	APPROVATO
0	EMISSIONE	11.06.2021	A.Incerti	E.Becchi	C.Giacchetti

Il presente progetto e il frutto del lavoro dei professionisti associati in Politecnica, è tenuto di legge tutti i diritti sono riservati.
E' vietata la riproduzione in qualsiasi forma senza autorizzazione di POLITECNICA Soc. Coop.