PLANIMETRIA GENERALE DI PROGETTO

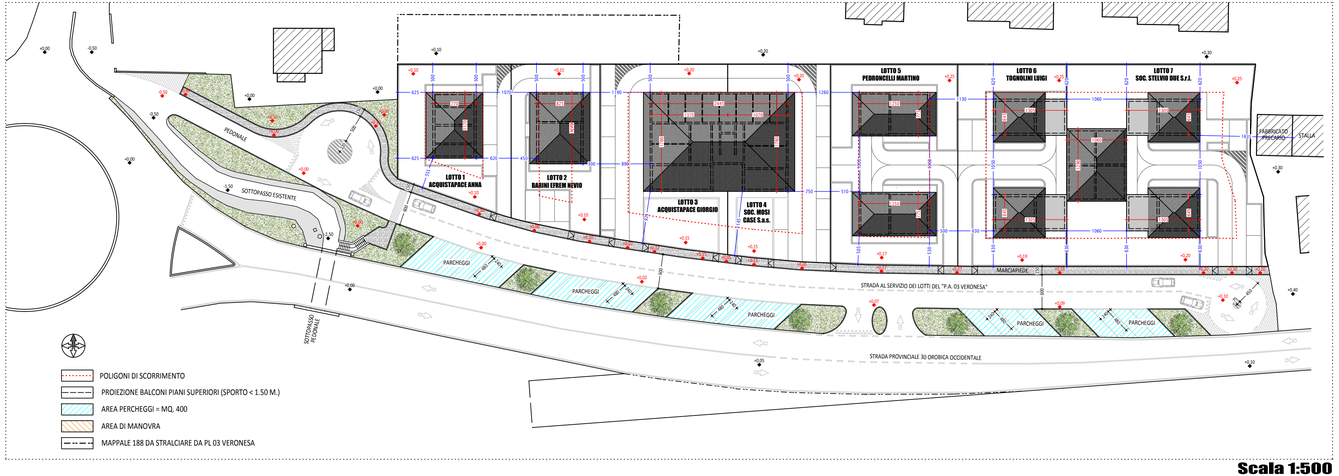

Scala 1:500

SEZIONE TIPO

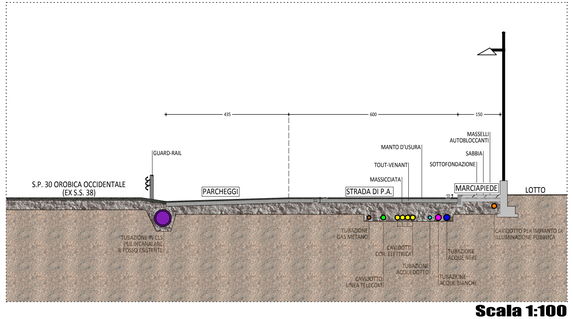

Scala 1:100

MAXIMILIAN FATTARINA
Architetto
P.zza Mattei, 7 - MORBEGNO (SO) - Tel. 0342-610853 - Fax 0342-614458 - E-mail : mfattar@tin.it

Rev.	Data	Descrizione	Redatto	Verificato	Approvato
	8/2017	AGGIORNAMENTO PARERE COMMISSIONE PAESAGGIO	M.C.	M.F.	M.F.
	4/2017	AGGIORNAMENTO PARERE COMMISSIONE PAESAGGIO	M.C.	M.F.	M.F.

Codice commessa:
Codice documento:

Ubicazione:

Comune di PIANTEDO - FG. 4

Descrizione commessa:

P.A. 03 VERONESA

Firma comm.

TAVOLA **4**

PLANIMETRIA GENERALE DI PROGETTO

LOTTIZZANTI

ACQUISTAPACE ANNA	
BARINI EFREM NEVIO	
ACQUISTAPACE GIORGIO	
SOC. MOSI CASE S.a.s.	
PEDRONCELLI MARTINO	
TOGNOLINI LUIGI	
SOC. STELVIO DUE S.r.l.	

Scala/Allegati: 1:500

File: C:\nem\Allplan\Prj\n0000087.prj