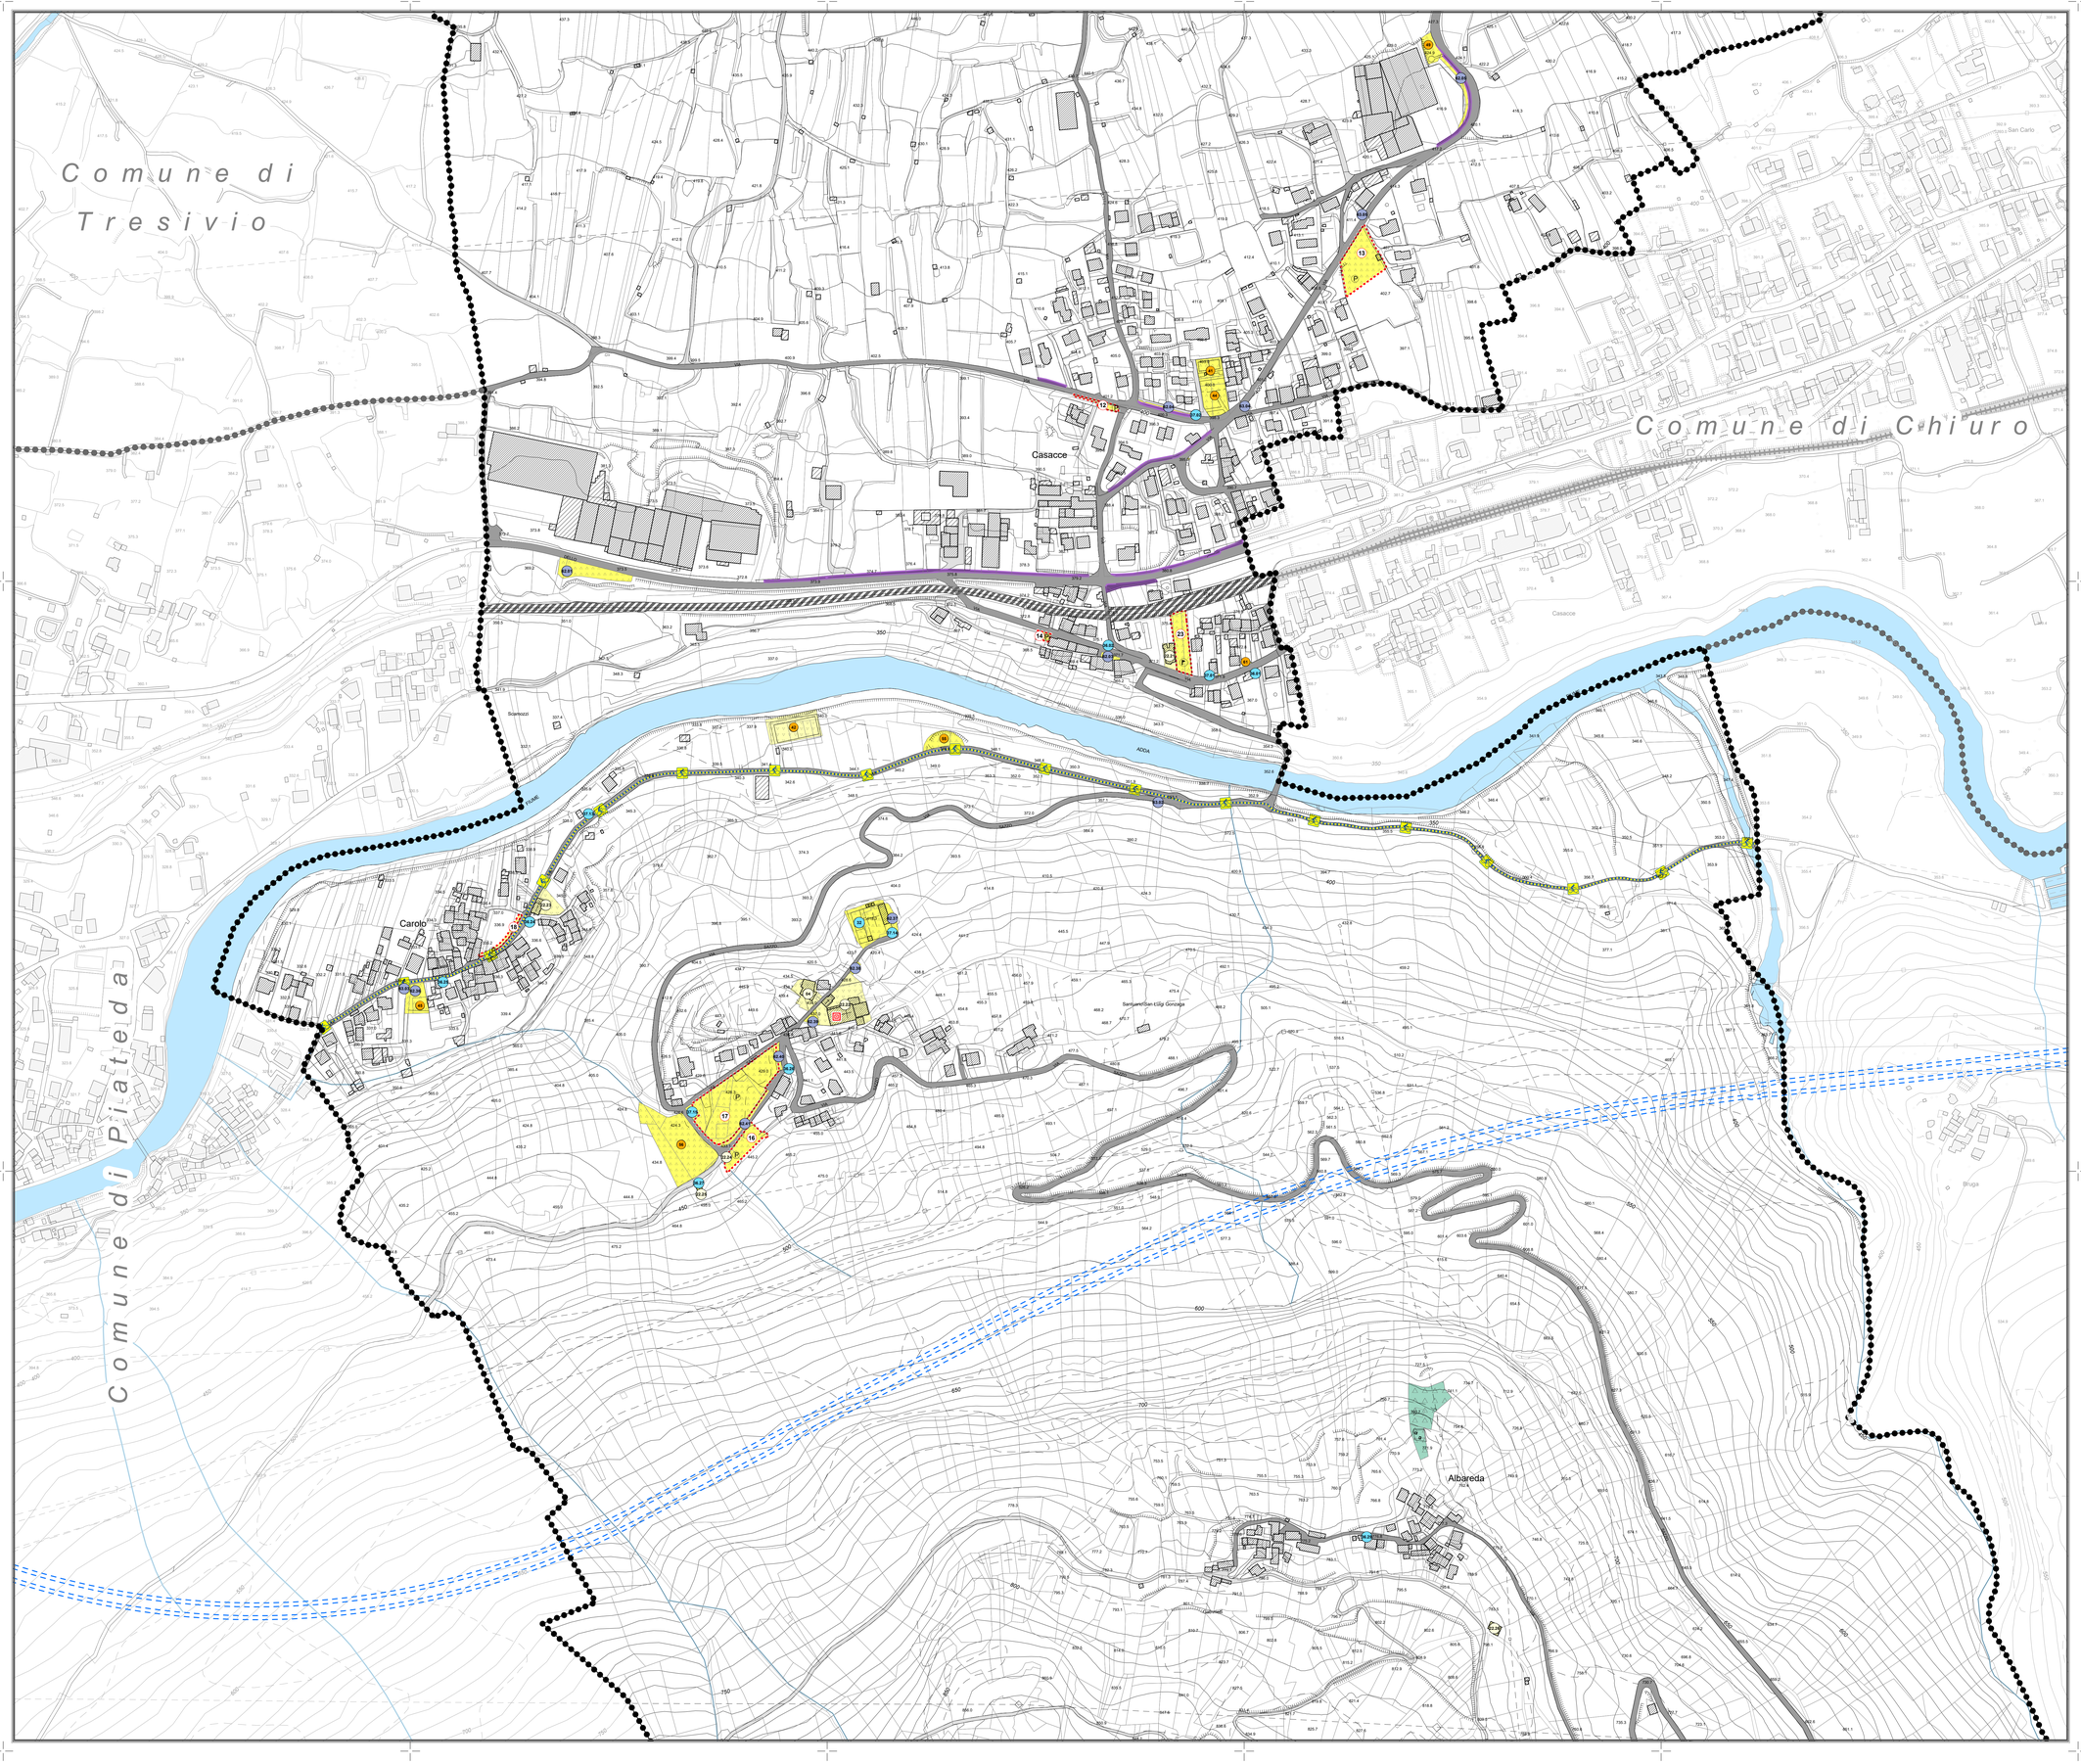

Legenda:

Individuazione servizi (vedi Allegato B$_1$):

- Servizi di interesse comune e di rilevanza turistica
- Istruzione
- Servizi sociali e sanitari
- Attrezzature e/o infrastrutture di pubblica utilità
- Attrezzature sportive ed aree a verde attrezzato - piazze
- Mobilità e sosta
- n°.. Vedi tabella riassuntiva (Allegato B$_1$)

Standard esistenti e di progetto:

- ST1_Attrezzature pubbliche di interesse comune esistenti
- ST2_Attrezzature private di interesse comune esistenti
- T6_Tessuto tecnologico
- ST1_Attrezzature pubbliche di interesse comune di progetto

Individuazione destinazioni d'uso standard di progetto:

- Parcheggi
- Aree miste verde e attrezzature
- Vedi tabella B (Allegato B$_1$)

Sistema della mobilità:

- Strade principali
- Strade secondarie
- Area ferroviaria (vedi art. 39 delle N.T.A. del Piano delle Regole)
- Pista ciclabile esistente
- Marciapiedi esistenti
- Sottopasso alla SP 21 per accesso al centro storico
- Previsione viabilità PTCP
- Beni di interesse culturale (vedi art.13 delle NTA del Piano del Servizi)
- Beni culturati ai sensi dell' art.10 del D.lgs 42/2004 (vedi art.16 delle N.T.A del Piano delle Regole)

Limiti amministrativi:

- Confine comunale
- Confine comuni limitrofi

RegioneLombardia

PIANO DI GOVERNO DEL TERRITORIO

Comune di
Ponte in Valtellina

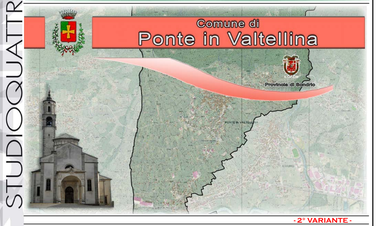

STUDIOQUATTRO

- 2° VARIANTE -

ARCHITETTURA URBANISTICA INTERNI
ARCHITETTI
Enzo Bonazzola
Luigi Conca
Silvano Molinelli

23022 **Chiavenna** (SO)
Piazza Bertacchi, 4
M. 0343 33835
Fax 0343 33837
E-mail:silva.fe@studioquattro.it

23011 **Grosotto del Unità** (CO)
Via Roma 87/A
M. 0342 872147
Fax 0344 99245
E-mail:info@studioquattro.it
P.IVA 00140020143

Progettista: Sindaco: Segretario:

VARIANTE adottata dal C.C. con delibera n° 19 del 24.04.2019
VARIANTE approvata dal C.C. con delibera n° ..... del .....

- PIANO DEI SERVIZI -

Tavola servizi esistenti e di progetto

- Caccese - Carolo - Sacco - Albareda -

commessa:	scala:	tavola:
687/CH	1:2000	1Bb-var

Nome File:	Data:	Fase di lavoro:	Redatto:	Verif.:	Approv.:	Rev.:
1a-1Bb-var_ServiziEsistentiEdProg.mwl	Aprile '19	VARIANTE Adozione	MCG	MCG	SM	0

ARCHITETTI ENTO BONAZZOLA - LUIGI CONCA - SILVANO MOLINELLI