

LEGENDA

CONFINE COMUNALE

ELEMENTI PERCEPITI

PAESAGGIO DI VERSANTE

AREA DI NATURALITA' FLUVIALE

BELLEZZE D'INSIEME SIBA

I LUOGHI DELLA FRUIZIONE PERCETTIVA DEL PAESAGGIO

TRACCIATI GUIDA PER LA PERCEZIONE DEL PAESAGGIO percorsi storico-culturale e di interesse paesaggistico

SENTIERI DI INTERESSE PROVINCIALE

PUNTI PANORAMICI - BELVEDERE

VISUALI PANORAMICHE - CONI OTTICI PRIMARI

VISUALI SENZIBILI DI NATURA CINEMATICA


ELEMENTI DI CRITICITA'

IMPIANTI TELECOMUNICAZIONI

LINEE Aeree A MEDIA E ALTA TENSIONE (TERNA n. 23450B1 - 22266B1)


ELEMENTI DEL PAESAGGIO

ZONA DI TUTELA NATURALISTICA AMBIENTALE PARCO DELLE OROBIE VALTELLINESI

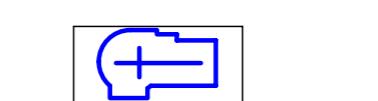


EDIFICI RELIGIOSI

- Chiesa parrocchiale di San Giacomo
- Chiesa di San Rocco
- Cappella sulla Strada comunale del Picco

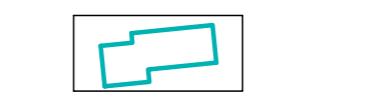

EDIFICI STORICI

- Casa medioevale in Contrada Costa
- Casa in Contrada Costa - sec. XVII
- Casa alla Larice, in legno - sec. XVIII

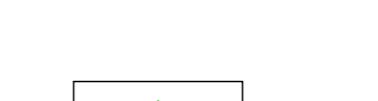

AFFRESCI E MANUFATTI STORICI

- Via Centrale - Immacolata e Santi (1861)
- Via Roma - Madonna col Bambino e Santi (1916)
- Contrada Costa - Madonna col Bambino e due devote (1896)
- La Foppa - Madonna col Bambino e i Ss. Sebastiano e Rocco (1426-1896)



CENTRI STORICI E NUCLEI DI ANTICA FORMAZIONE

- Centro del paese
- Zona adiacente alla chiesa
- Loc. Foppa

LAVATOI E FONTANE

IL SISTEMA DEI PERCORSI

PERCORSO DI INTERESSE STORICO-CULTURALE


PISTA AGRO-SILVO-PASTORALE

PERCORSO DI INTERESSE PAESAGGISTICO

SENTIERI DI INTERESSE PROVINCIALE

COMUNE DI RASURA
Provincia di Sondrio

PIANO DI GOVERNO DEL TERRITORIO

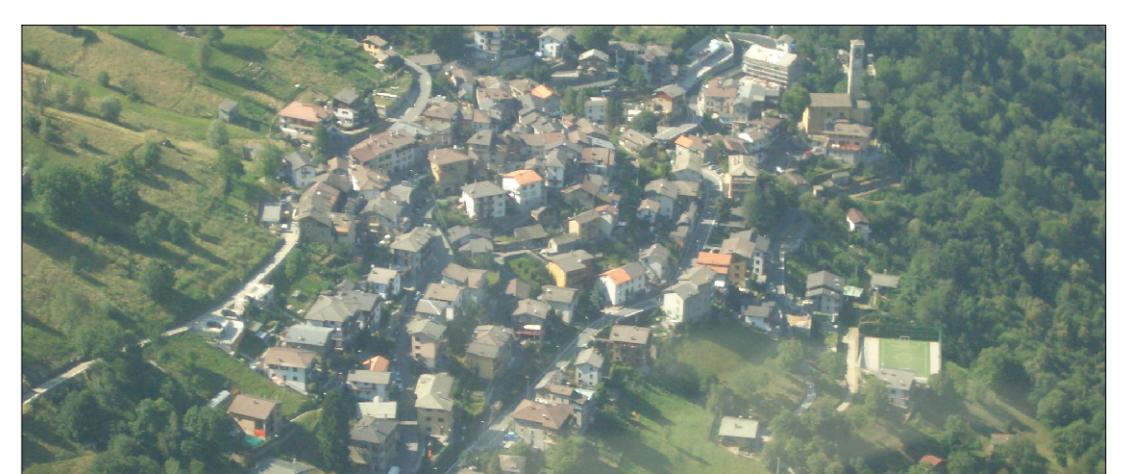

PGT
2012

DOCUMENTO DI PIANO
QUADRO CONOSCITIVO

DATA: aprile 2013 AGG: SCALA: 1: 5000 TAVOLA: DdP.QC09

OGGETTO TAVOLA:

PERCEZIONE DEL TERRITORIO

APPROVAZIONE:

DELIBERA DI ADDEZIONE

N. DEL

DELIBERA DI APPROVAZIONE

N. DEL

PUBBLICAZIONE B.U.R.L.

N. DEL

PROGETTISTI:
Dott. Arch. MAXIMILIANO FATTABIANA
Architetto P.P.C. - Sondrio - n. 216

Dott. Arch. ROBERTO RABBOSI
Architetto P.P.C. - Sondrio - n. 276

ESTENSORE VAS: MONTANA S.P.A. MILANO

STUDIO GEO3 - SONDRIO

SFERA
Società per le Infrastrutture e le Opere

Dir. Ing. ATILIO BALITRO - Dot. Arch. ROBERTO RABBOSI

Via Fabio Neri 14 - 20137 Milano - tel. 02 66290005 - fax 02 66290033

STUDIO TECNICO ASSOCIATO
Ingegneria - Architettura - Urbanistica