


LUOGHI DI RILEVANZA AMBIENTALE

- NUCLEI STORICI DI VALORE AMBIENTALE (art. 19 vol. 6 P.T.P.R.) LUOGHI DELL'IDENTITA' STRUTTURE INSEDIATIVE URBANE DI MEZZA COSTA
 - NUCLEI RURALI DI VALORE STORICO AMBIENTALE
 - PAESAGGI AGRARI TRADIZIONALI SOTTOPOSTI A TUTELA AMBIENTALE
 - VIABILITA' DI INTERESSE STORICO (RETE VIARIA)
 - VIABILITA' DI INTERESSE STORICO (SENTIERI E MULATTIERE) A VALENZA PANORAMICO AMBIENTALE
 - EDIFICI DI VALENZA STORICO AMBIENTALE DELLA MEMORIA STORICA
 - ITINERARI STORICI
- 1 CHIESA MADONNA DELLA SPERANZA SPRIANA(1600)
 - 2 EDICOLA RELIGIOSA MADONNA DELLA SPERANZA A SPRIANA
 - 3 CHIESA PARROCCHIALE DI S.GOTTARDO A SPRIANA(1600) TORRE CAMPANARIA (ristrutturazione 1900)
 - 4 CHIESA S.GIOVANNI BATTISTA A MARVEGGIA(INIZIO 1900) EDIFICATA SU PREESISTENTE SANTELLA

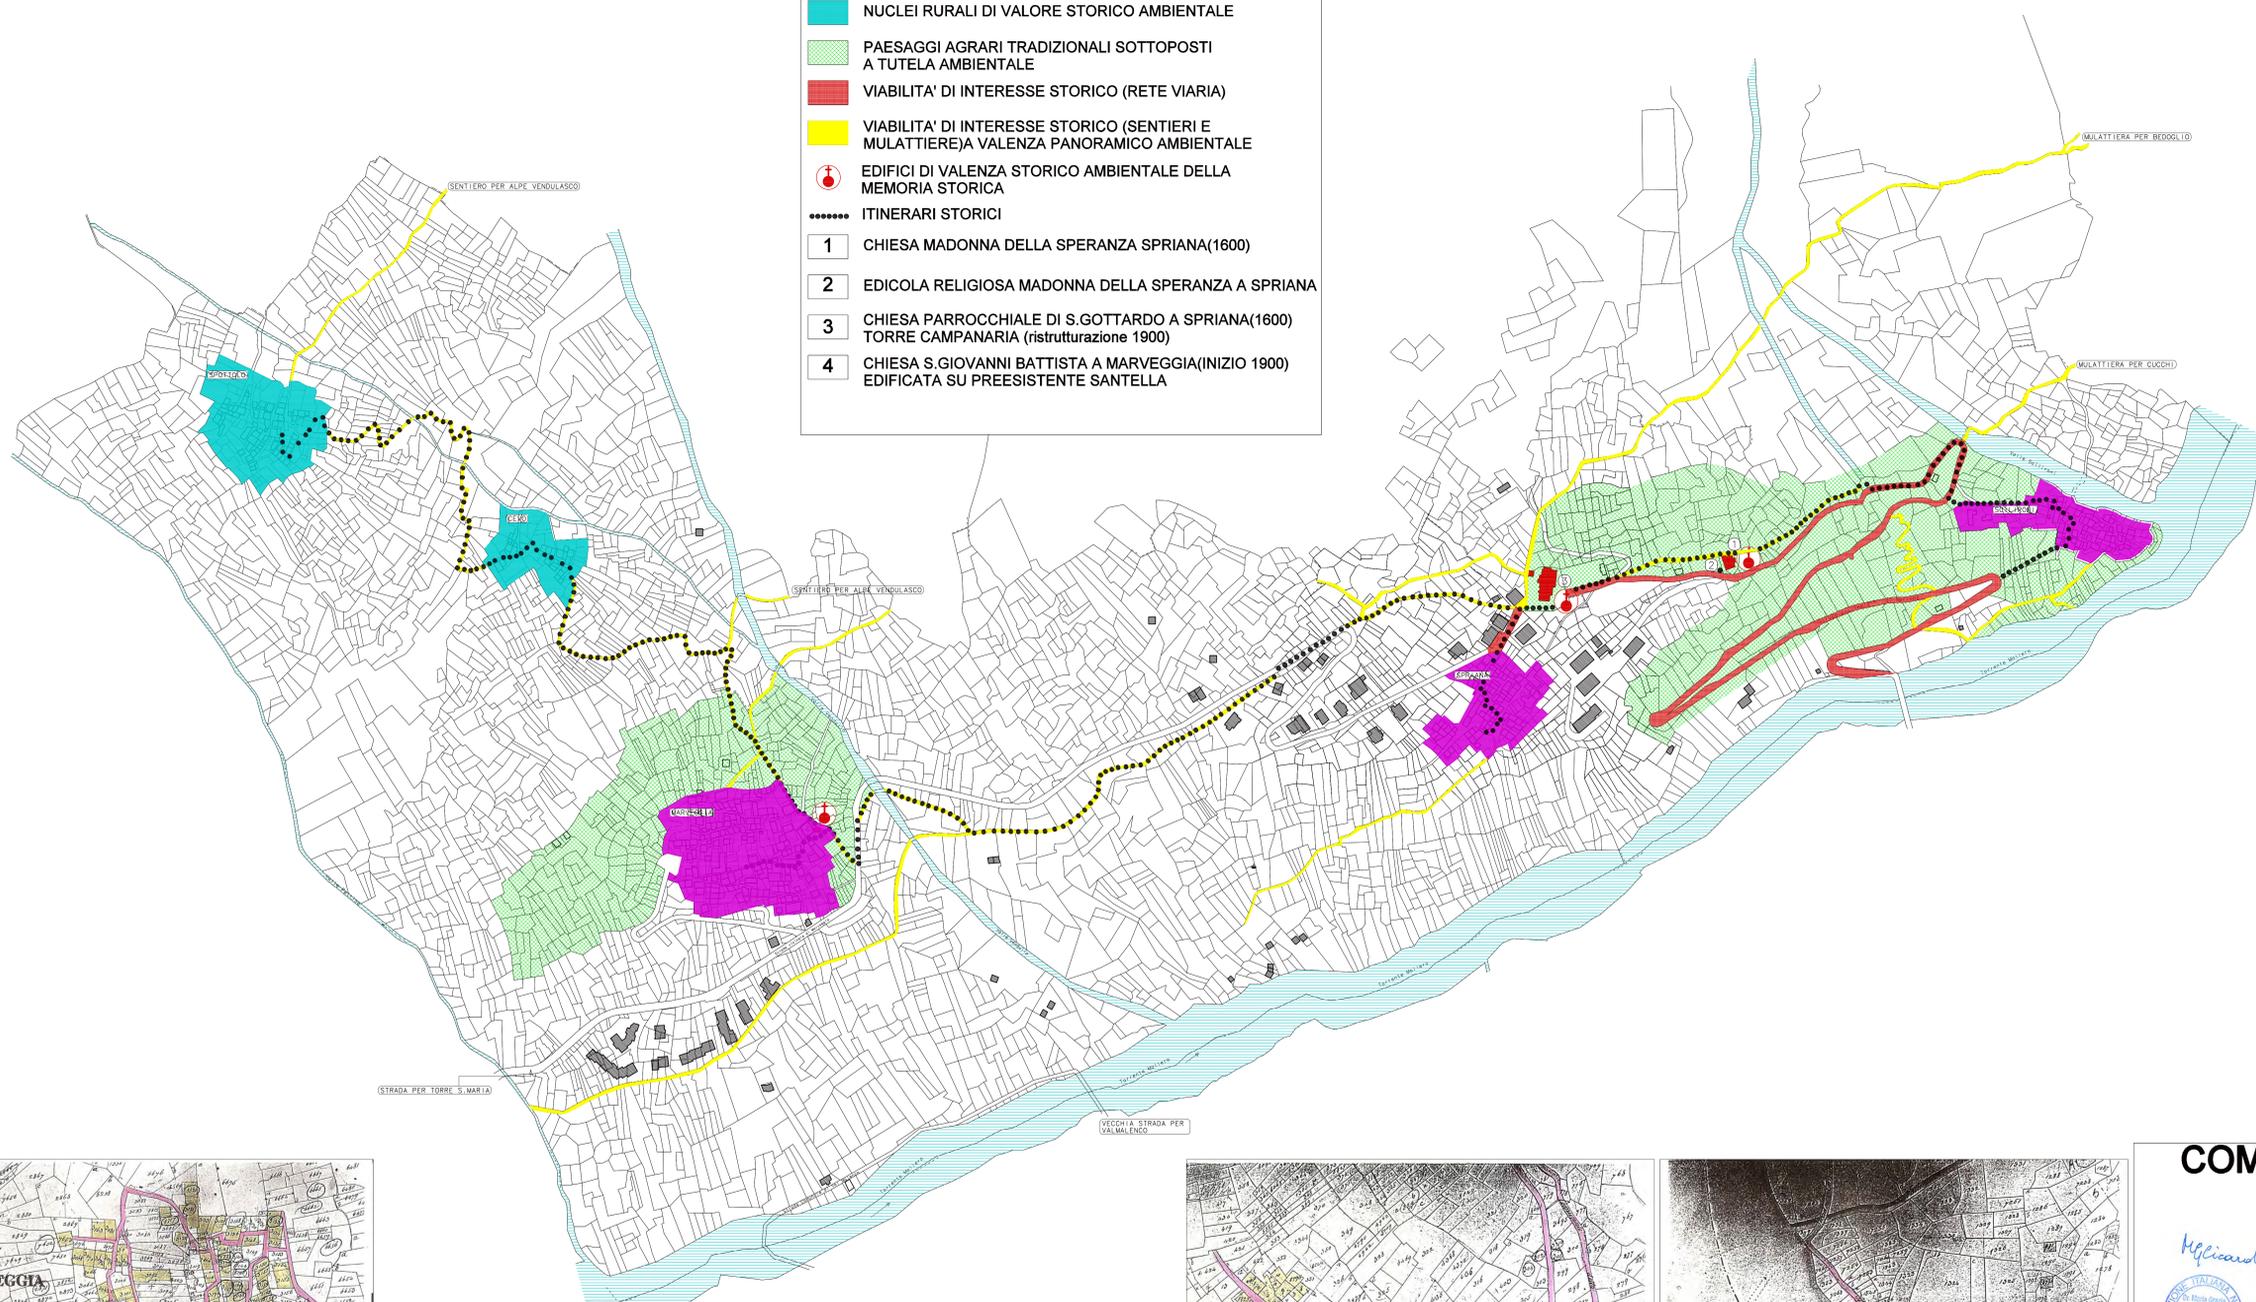

1-CHIESA MADONNA DELLA SPERANZA SPRIANA(1600)






2-EDICOLA RELIGIOSA MADONNA DELLA SPERANZA A SPRIANA



4-CHIESA S. GIOVANNI BATTISTA A MARVEGGIA (INIZIO 1900) EDIFICATA SU PREESISTENTE SANTELLA



3-CHIESA PARROCCHIALE DI S.GOTTARDO A SPRIANA(1600) TORRE CAMPANARIA (ristrutturazione 1900)

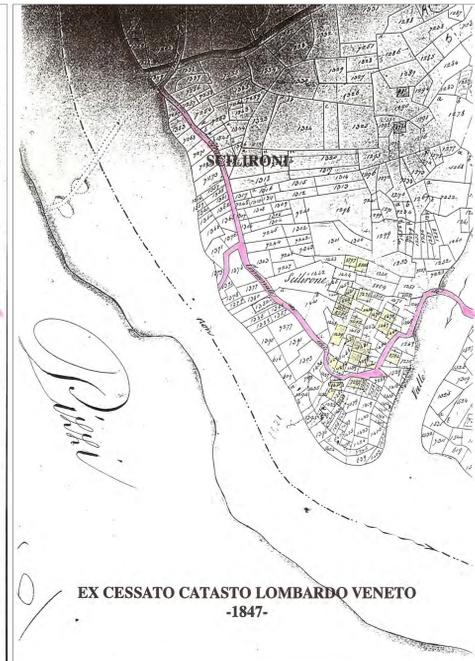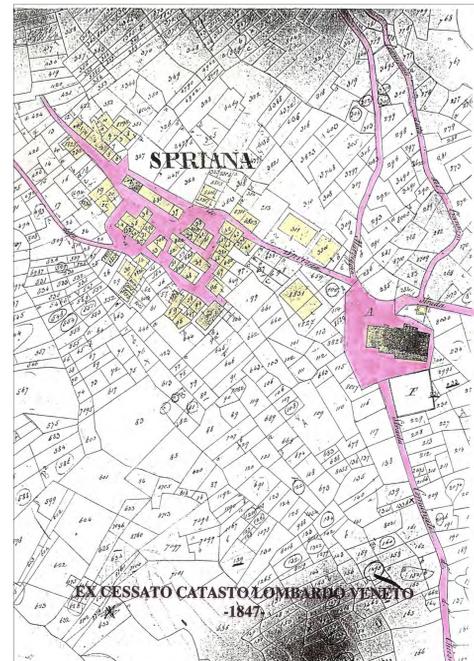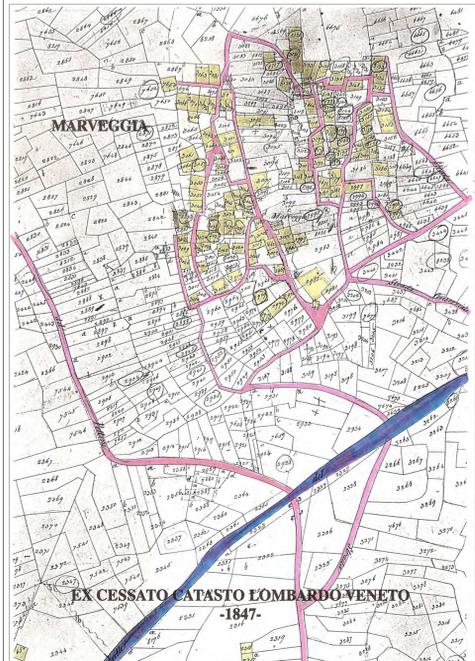

COMUNE DI SPRIANA
PROVINCIA DI SONDRIO

PIANO DI GOVERNO DEL TERRITORIO

PROGETTISTA:
DOTT. ARCH. MASSIMO PALLADINI
VIA GORIZIA, 6 - 23100 SONDRIO -
TEL/FAX 0342 514.533
Albo Architetti Sondrio n° 90
info@architettopalladini.it www.architettopalladini.it

QUESTO STRUMENTO NON PUO' ESSERE CONSIDERATO A TITOLI DI PUNTO. VERIFICARE LE MODIFICHE DOPO L'ESSE APPROVATO.

COMPONENTE GEOLOGICA DI PIANO: DOTT. GEOL. DANILO GROSSI	COMPONENTE NATURALISTICO/AMBIENTALE DI PIANO: DOTT. SSA NAT. MARIA GRAZIA CICARDI VIA GAVAZZENI, 6 - 23100 SONDRIO - TEL. 338/3284642
--	---

VAS VALUTAZIONE AMBIENTALE STRATEGICA

QUADRO CONOSCITIVO NUCLEI STORICI ED EDIFICI DI VALENZA STORICO/AMBIENTALE ZONA URBANIZZATA

TAVOLA N°	12	SCALA	1:2000	DATA	APRILE 2010
				AGG.	MAGGIO 2012

ALLEGATO ALLA DELIBERAZIONE DI C.C. n° _____ DEL _____

ADOZIONE	
APPROVAZIONE	
PUBBLICAZIONE	
Il Sindaco	Il Segretario Comunale