


Legenda:

- Confine comunale
- Fiume
- Nuovi tratti di mobilità sostenibile
- Percorsi esistenti da riqualificare per la creazione di una rete di mobilità sostenibile
- Area agricola
- Perimetro del parco agricolo
- Limite tra Area Agricola di Pianura e Area Agricola di Versante
- Campi da gioco esistenti
- Parchi gioco esistenti
- Comparto boschivo
- Praterie naturali di alta quota
- Accumuli detritici e affioramenti litoidi
- Nuovi parchetti urbani
- Verde privato vincolato
- Aree da convertire all'agricoltura
- Aree da valorizzare, riqualificare e/o mitigare

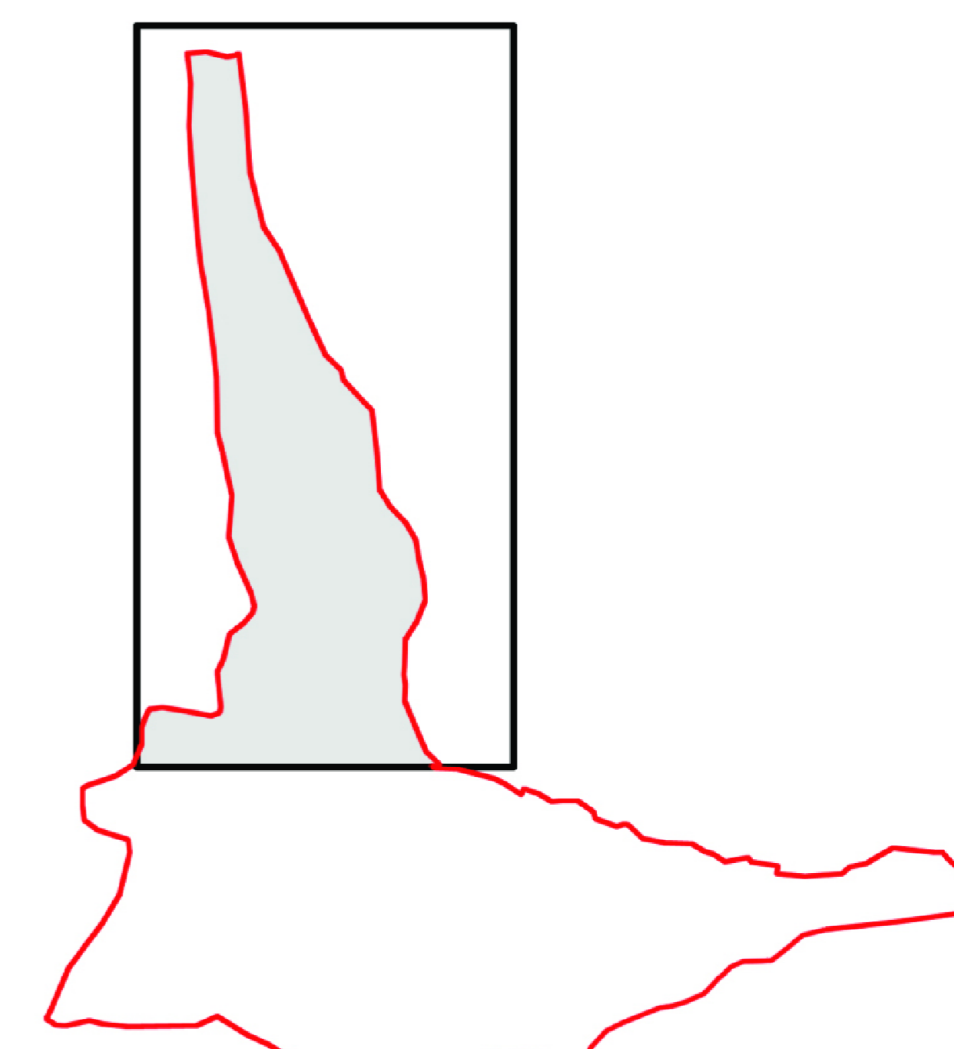

Inquadramento porzione Nord - Comune di Traona



Giugno 2013
PROVINCIA DI SONDRIO - COMUNE DI TRAONA



IL SINDACO:
Mirco Belli

IL SEGRETARIO COMUNALE:
Franco Guemerali

PGT Piano di Governo del Territorio
(1ª variante)
PdS Piano dei Servizi
B04. PIANO DEI SERVIZI
Il nuovo sistema degli spazi aperti - Nord
Scala 1:2000

Progettista:
Dot. Arch. Pietro Stefanelli
Collaboratori:
Dot. Urb. Andrea Patroni
Dot. Arch. Luca Ruffoni

Studio Stefanelli
Galvani Campello, 12
23100 Sondrio
T. 0342 513131
F. 0342 512450
www.studiostefanelli.it
scuola@stefanelli.it

Adottato con Delibera del C.C. n° ... del J.J.J...
Approvato con Delibera del C.C. n° ... del J.J.J...
Pubblicato su B.U.R.L. n° ... del J.J.J...