



Contrada Piedo



Contrada Sant' Abbondio

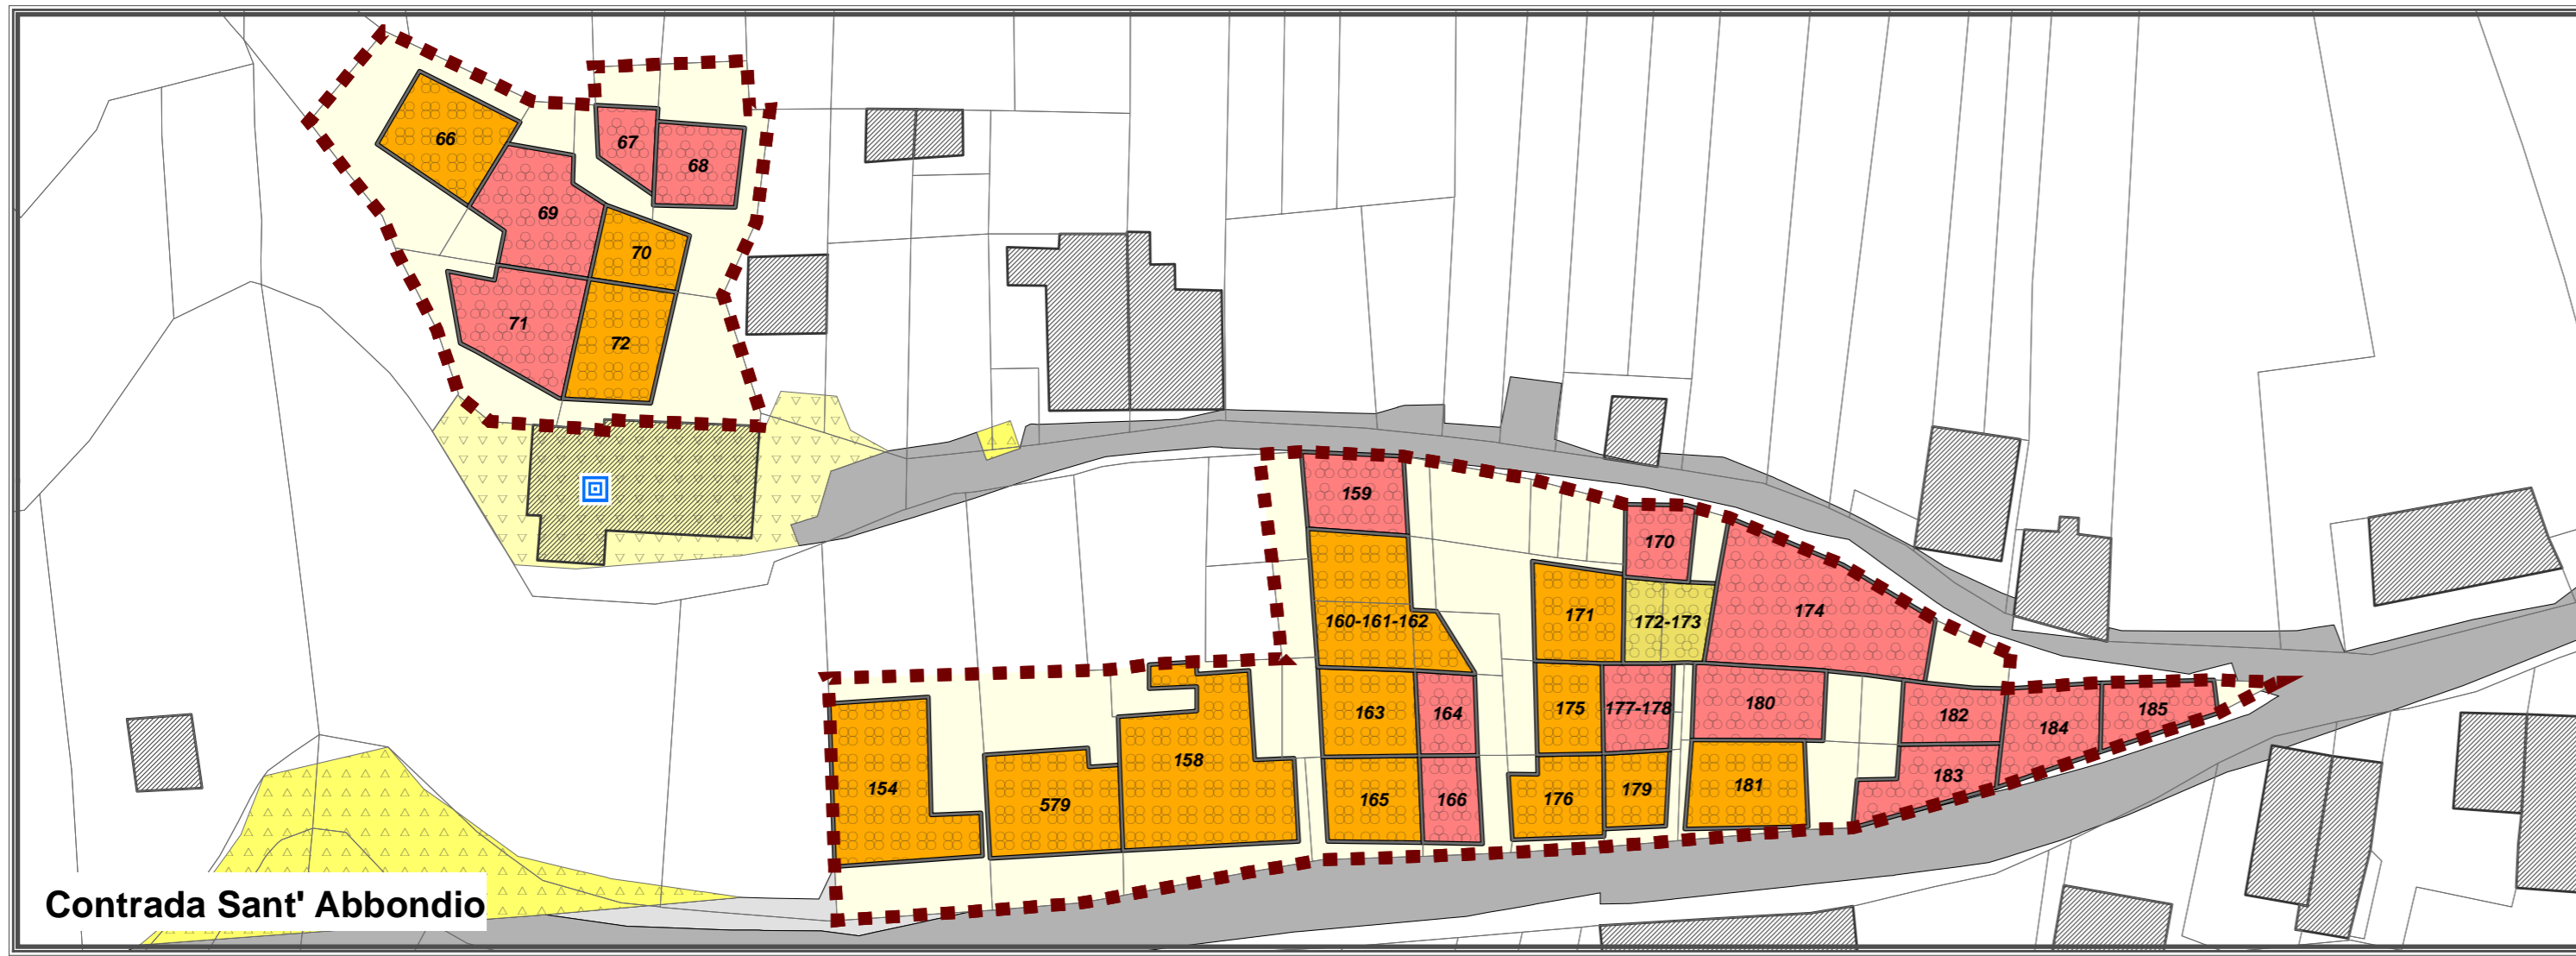

Contrada Sant' Antonio

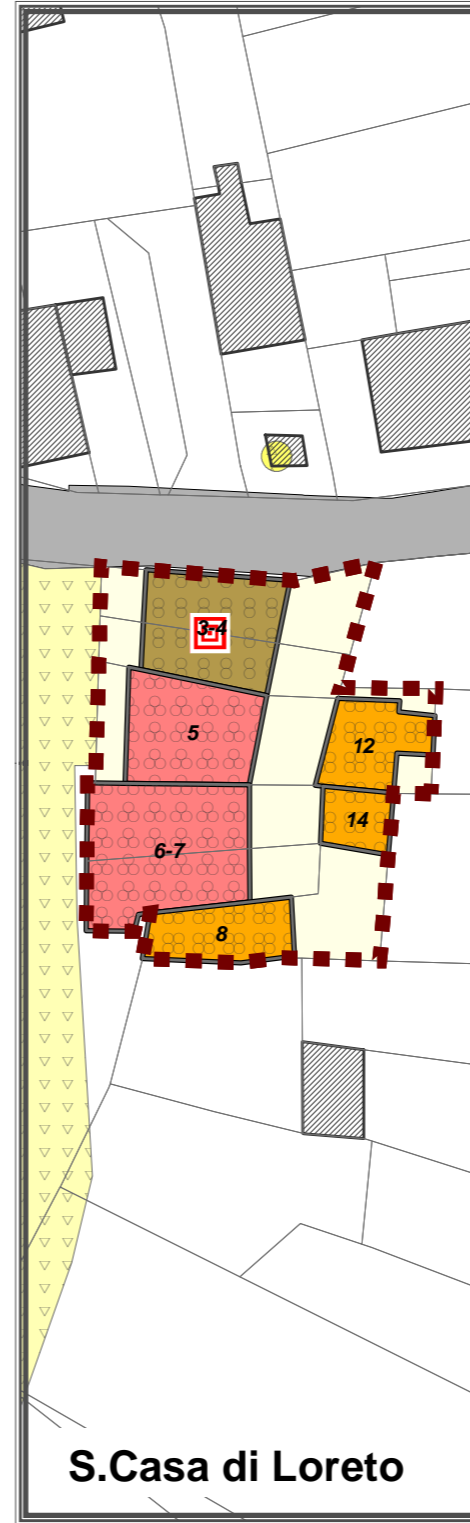

S.Casa di Loreto

### Legenda:

NA - Nucleo di antica formazione

- Gradi di intervento:**
- CATEGORIA C1 - Restauro
  - CATEGORIA C2 - Risanamento Conservativo
  - CATEGORIA C3 - Ristrutturazione Conservativa
  - CATEGORIA C4 - Ristrutturazione Edilizia
  - CATEGORIA C5 - Ristrutturazione Urbanistica

Fabbricati caduti o non censibili

Beni di interesse culturale (vedi art.13 delle N.T.A. del Piano dei Servizi)

Beni culturati ai sensi dell' art.10 del D.lgs 42/2004 (vedi art.16 delle N.T.A del Piano delle Regole)

### Standard:

- ST1\_Atrezzature pubbliche di interesse comune
- ST2\_Atrezzature private di interesse comune

Regione Lombardia

## PIANO DI GOVERNO DEL TERRITORIO

Comune di Tresivio

STUDIOQUATTRO

ARCHITETTURA URBANISTICA INTERNI

ARCHITETTI  
Enzo Bonazzola  
Bruno Comi  
Luigi Conca  
Silvano Molinetti

23022 Chivasso (SO)  
P.zza Bertolotti, 5  
Tel. 0344.32835  
Fax 0344.35257  
E-mail: info@studioquattro.it

22015 Grottesco (CO)  
Viale Stampo, 4  
Tel. 0344.85769  
Fax 0344.89240  
E-mail: info@studioquattro.it  
P.IVA 00145020145

Progettista: Sindaco: Segretario:

Adottato dal C.C. con delibera n° 15 del 30/11/2011  
Provvedimento di compatibilità con il PTCP n° 55 del 03/04/2012  
Approvato dal C.C. con delibera n° 06 del 24/05/2012

### - PIANO DELLE REGOLE -

Nuclei di antica formazione  
Gradi di intervento

- Contrada Piedo - Contrada S.Abbondio -
- Contrada Sant' Antonio - Santa Casa di Loreto -

commessa: 309/CH scala: 1:500 tavola: 2Ca

Nome File:	Data:	Fase di lavoro:	Redatto:	Verif.:	Approv.:	Rev.:
lin_jca_GradIntervento.mxd	Novembre '11	ADDOZIONE	SB	SB	SM	0
lin_jca_GradIntervento.mxd	Maggio '12	APPROVAZIONE	SB	SB	SM	1