




TIPO "1"

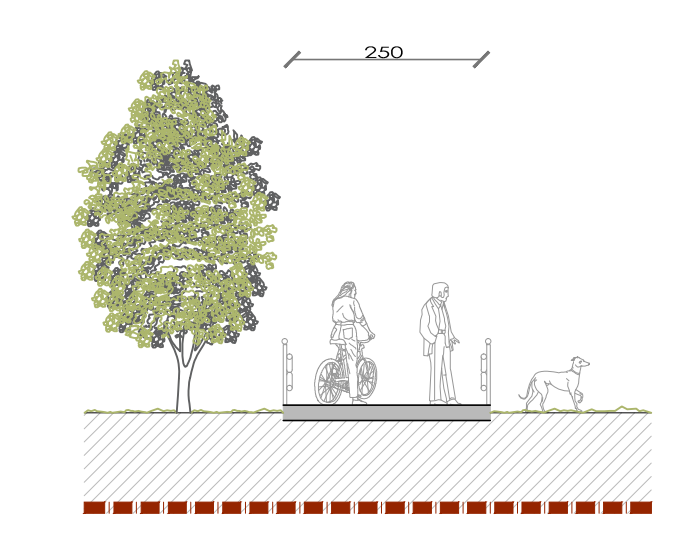


TIPO "2"

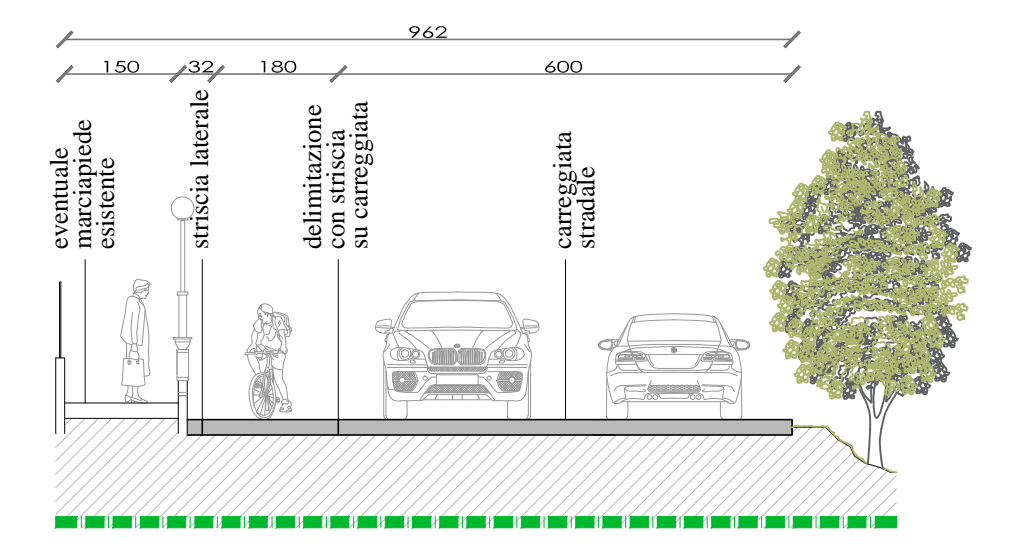

TIPO "3"

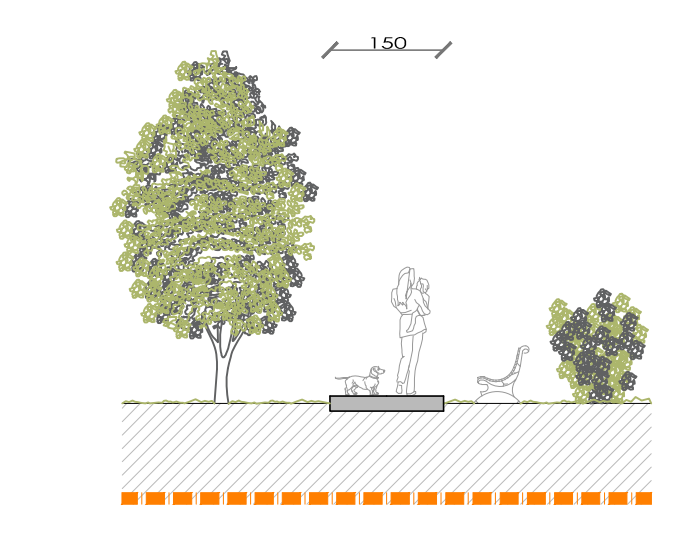


TIPO "4"

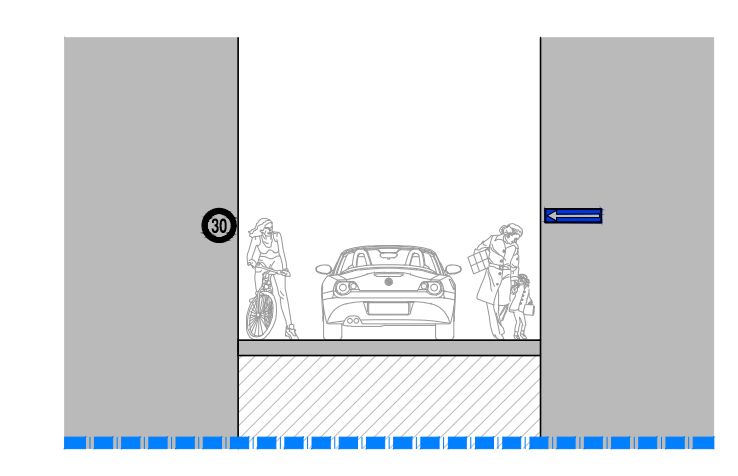

LEGENDA:

- CONFINE COMUNALE
- - - TIPO "1" - Piste ciclopedonali, con uso misto per bici e pedoni; calibro minimo m 2,50.
- - - TIPO "2" - Piste ciclabili in ambito urbano, con semplice segnaletica orizzontale; calibro minimo m 1,80.
- - - TIPO "3" - Piste pedonali, con aiuola laterale quando possibile; calibro minimo m 1,50.
- - - TIPO "4" - Piste nei centri storici, con senso unico; uso misto veicoli, bici, pedoni; obbligo di velocità ridotte (30,00 Km/h).
- Spazi attrezzati di pertinenza ai percorsi ciclopedonali.

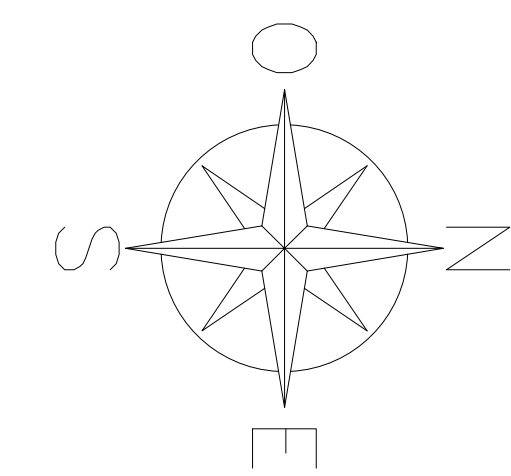

  
**COMUNE DI AIRUNO**  
 PROVINCIA DI LECCO

**PIANO di GOVERNO del TERRITORIO (PGT)**



APPROVATO IN DATA \_\_\_\_\_ CON DELIBERA C.C. N° \_\_\_\_\_  
 ADOTTATO IN DATA \_\_\_\_\_ CON DELIBERA C.C. N° \_\_\_\_\_  
 IL SEGRETARIO \_\_\_\_\_ IL SINDACO \_\_\_\_\_

Comune di Airuno  
**PIANO DEI SERVIZI VIABILITA' CICLOPEDONALE**  
 AZURRO  
 Data: Luglio 2012  
 Progettista:  
 Dott. Ing. Arch. GIUSEPPE TRAVAGLINI  
 Collaboratore:  
 Arch. VALENTINA TENTORI  
 Arch. ELEONORA TRAVAGLINI

Fav. n.  
**S2.2b**  
 Scala:  
 1:2000