
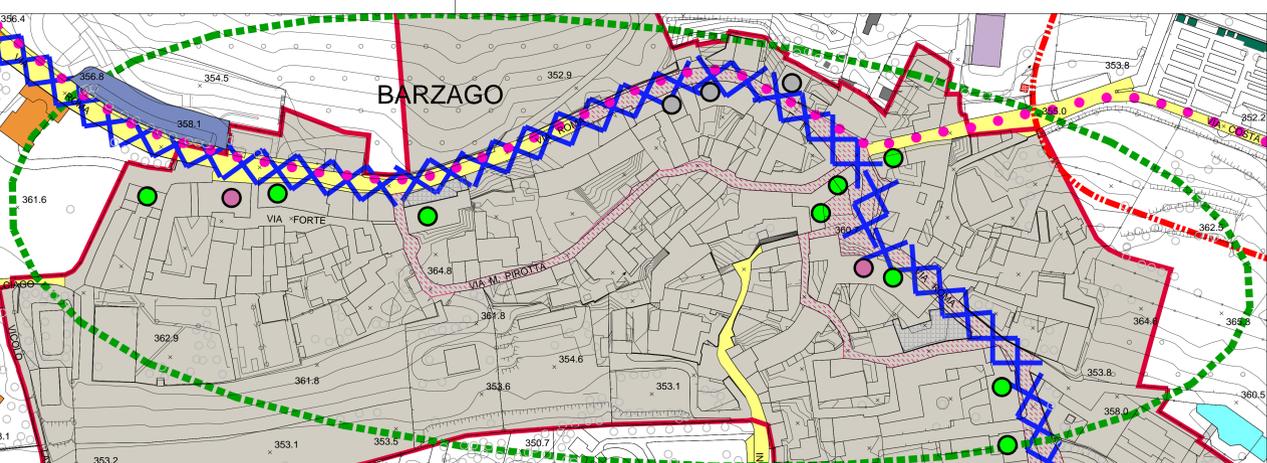


- LEGENDA**
- AMBITI PER ATTIVITA' COMMERCIALI E DIREZIONALI
 - AMBITI PER ATTIVITA' RICETTIVO-ALBERGHIERE
 - AMBITI DI TRASFORMAZIONE A CARATTERE RESIDENZIALE, COMMERCIALE DI VICINATO E TERZIARIO
 - AMBITI DI TRASFORMAZIONE POLIFUNZIONALE A CARATTERE TERZIARIO, COMMERCIALE PER MEDIE STRUTTURE, RICETTIVO-ALBERGHIERO
 - SERVIZI PUBBLICI DI USO PUBBLICO E PRIVATI A PARCHEGGIO
 - PERIMETRO AMBITI DI TRASFORMAZIONE
 - PERIMETRO VECCHI NUCLEI
 - AMBITO DI RIQUALIFICAZIONE DELLA STRUTTURA COMMERCIALE ESISTENTE
 - AMBITO PLUS - PARCO AGRICOLO della VALLETTA
 - VIABILITA' DI 1° LIVELLO
 - VIABILITA' DI 1° LIVELLO A PREVALENTE SERVIZIO DELLE ATTIVITA' PRODUTTIVE
 - VIABILITA' DI 2° LIVELLO
 - VIABILITA' COMUNALE
 - VIABILITA' SOGGETTA A RIQUALIFICAZIONE
 - VIABILITA' DI PROGETTO
 - PERCORSI CICLABILI A CARATTERE PROVINCIALE - DI RILEVANZA TERRITORIALE (PTCP)
 - PERCORSI CICLABILI A CARATTERE COMUNALE
 - PERCORSI CICLABILI DI VALENZA SOVRACOMUNALE A CARATTERE TURISTICO (mountain-bike, interni al Parco Agricolo della Valletta)
 - ROTATORIE PREVISTE
 - ROTATORIE ESISTENTI
 - ROTATORIE PROGRAMMATE
 - TRATTI STRADALI SERVITI DA TRASPORTO PUBBLICO
 - Edifici pubblici
 - Edifici di uso pubblico
 - Edifici a destinazione residenziale
 - Edifici pertinenziali (box, magazzini)
 - Edifici a destinazione produttiva, artigianale e terziaria
 - Edifici a destinazione commerciale
 - Edifici a destinazione agricola
 - Edifici per servizi tecnologici
 - Tettoie, ruderi, baracche
 - Destinazioni commerciali a piano terra
 - Destinazioni commerciali inerenti la somministrazione di cibi e bevande
 - Spazi commerciali dismessi
 - Medie strutture di vendita esistenti
 - Medie strutture di vendita esistenti o di previsione individuate in Ambiti di Trasformazione
 - Spazi commerciali di vicinato di previsione

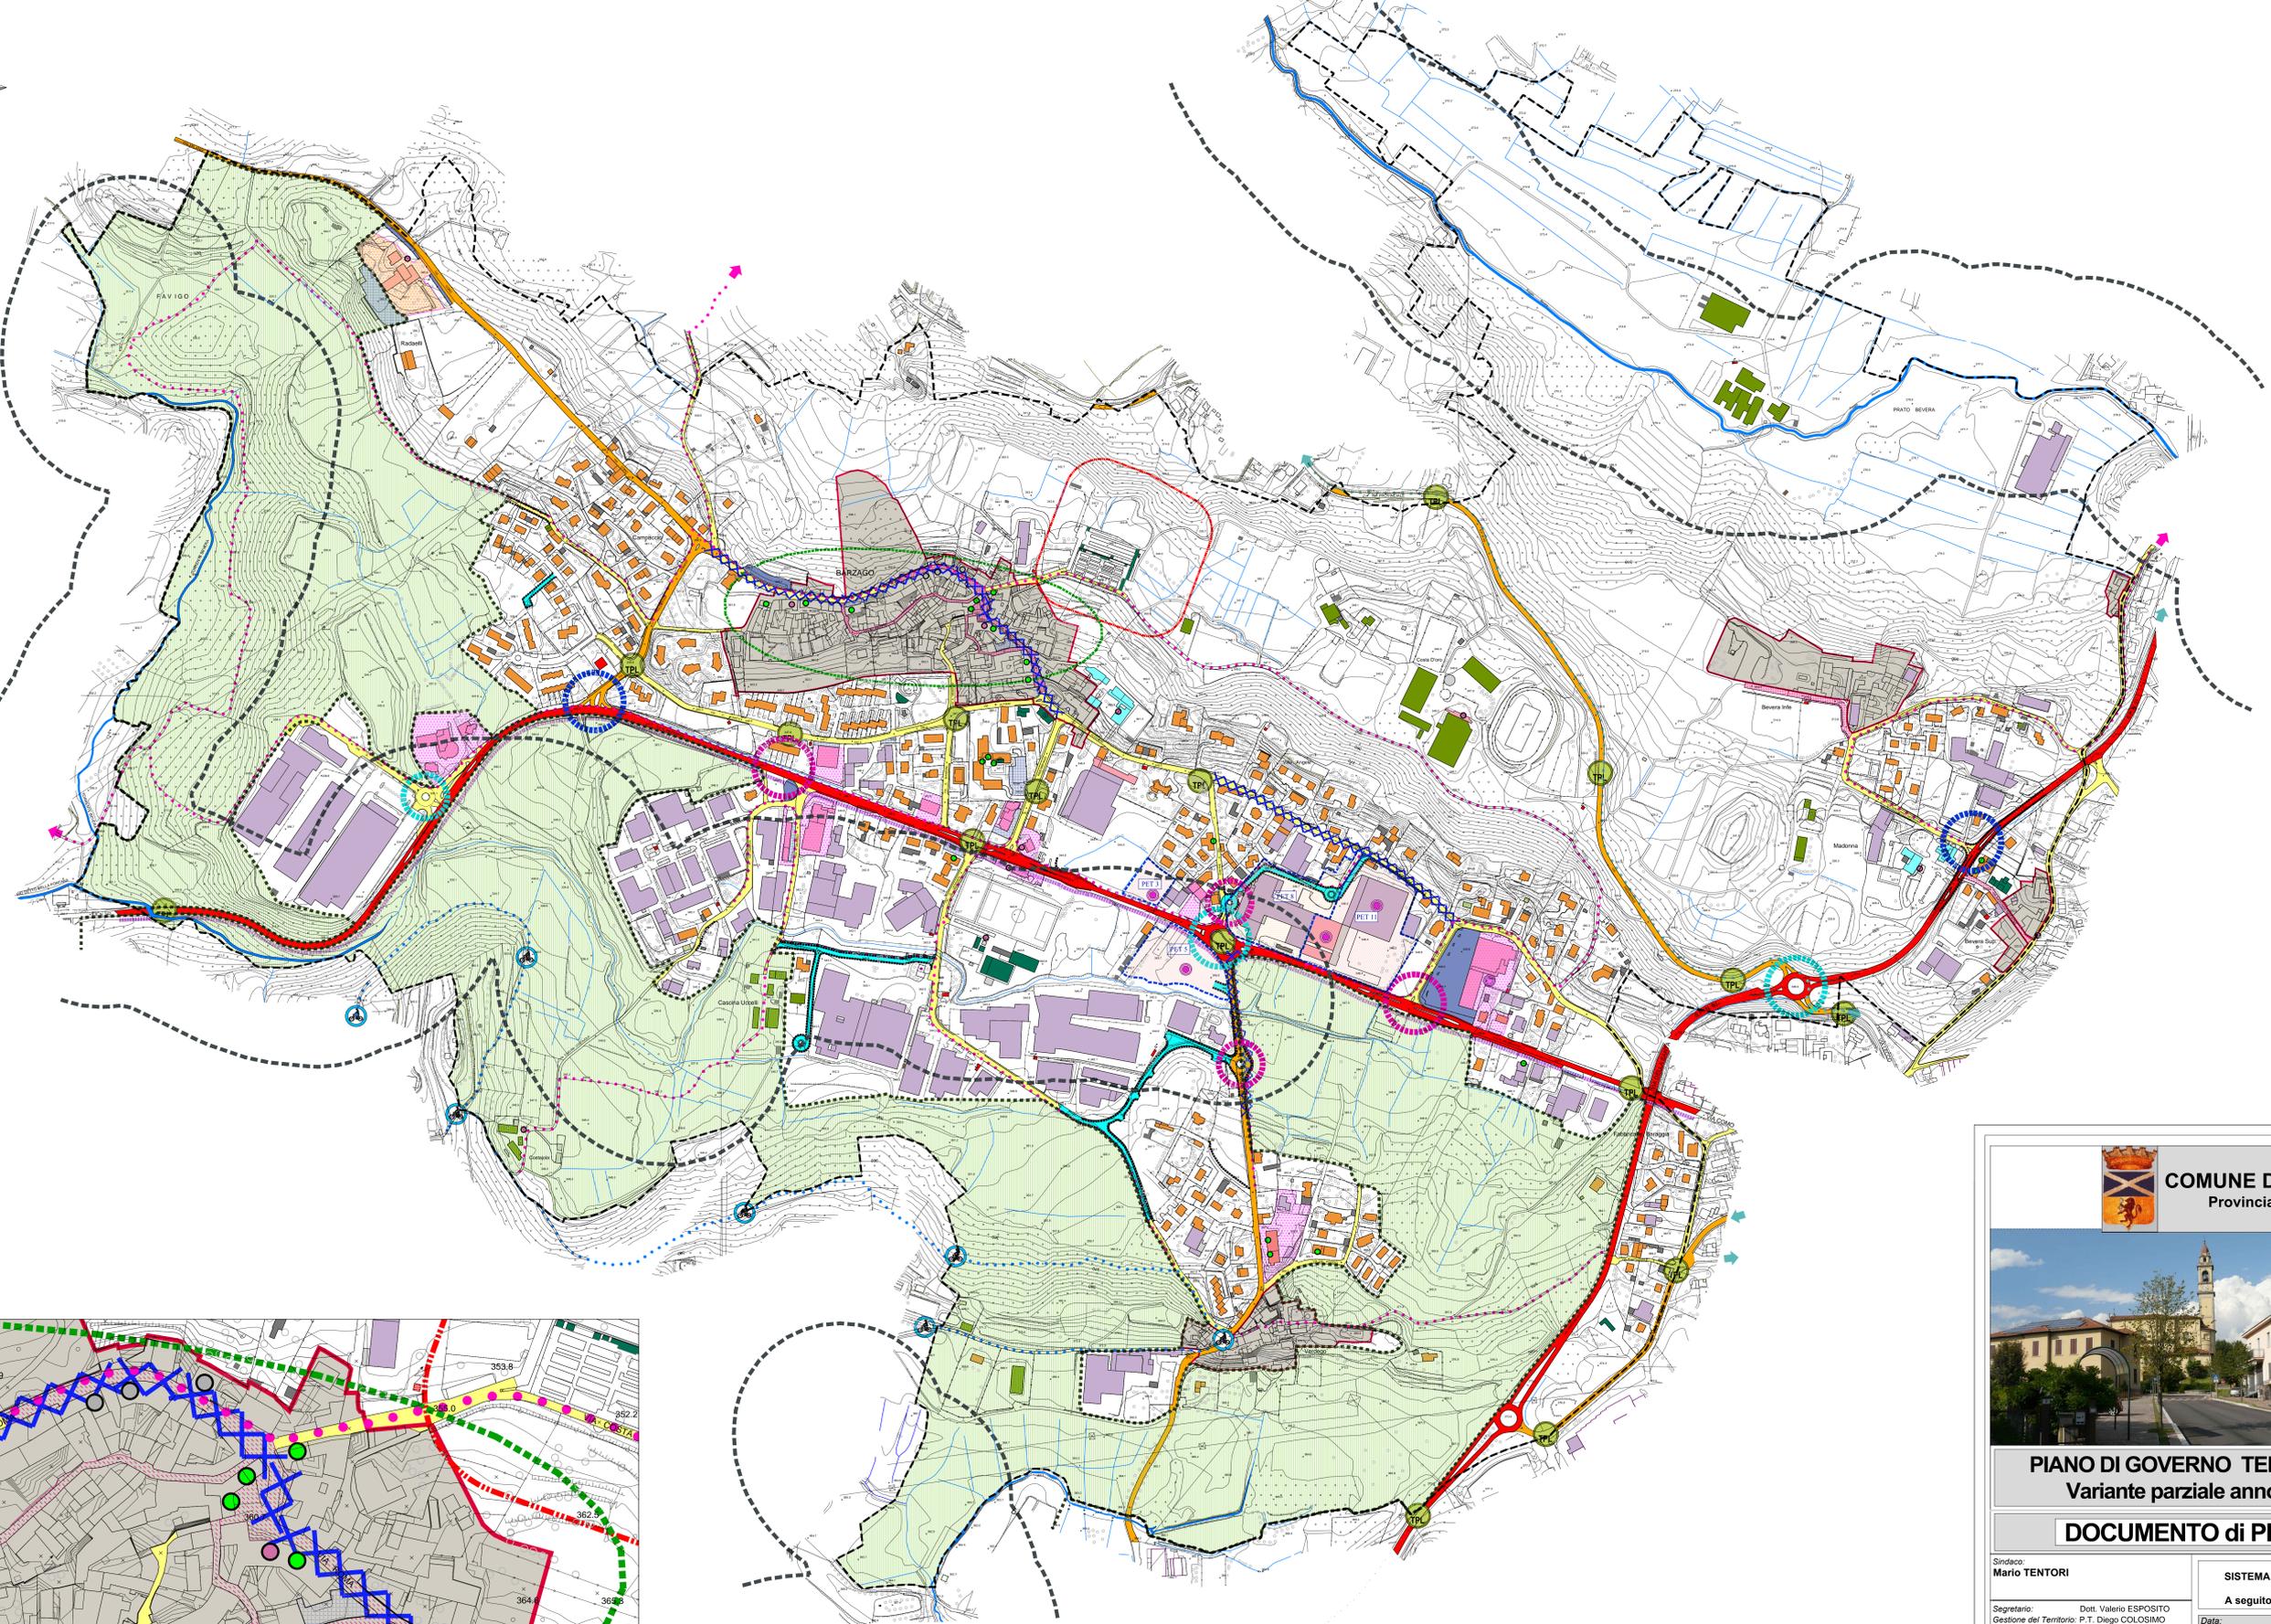

COMUNE DI BARZAGO
Provincia di LECCO

**P
G
T**
2009

PIANO DI GOVERNO TERRITORIO
Variante parziale anno 2015

DOCUMENTO di PIANO

<p>Sindaco: Mario TENTORI</p> <p>Segretario: Dott. Valerio ESPOSITO Gestione del Territorio: P.T. Diego COLOSIMO</p> <p>Progettista: Arch. Luigi CONFALONIERI Via Des. Melli, 28/B - 23891 BARZAGO (LC) tel. 039/575704 E-mail: arch.confalonieri@gmail.com</p> <p>ESTENSORE V.A.S. - ADR. Claudio PEBELLI</p> <p>A seguito controdeduzioni alle osservazioni</p>	<p style="text-align: center;">SISTEMA DEL COMMERCIO</p> <p style="text-align: center;">A seguito Conferenza di Servizi</p> <p>Data: Aprile 2015 Scala: 1:3.000</p> <p>Agg.: Luglio 2017 Elaborato: DdP 05</p> <p style="font-size: small;">Approvato: Dall'area di C.C. n. 4 del 28.02.2017 Pervenuto all'competenza con il P.T.C.P. Locali, Determinazione 318 del 12.05.2017</p> <p style="font-size: x-small;">Approvazione: Pubblicazione: SUC. del n.</p>
---	---