

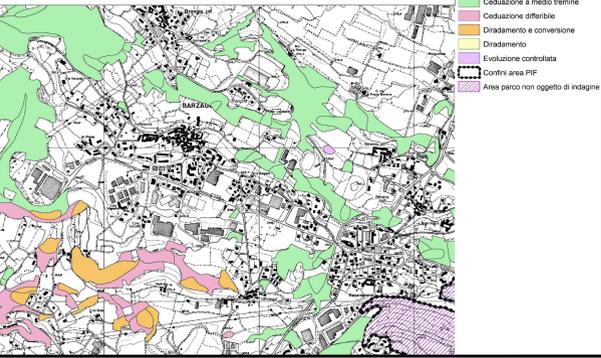
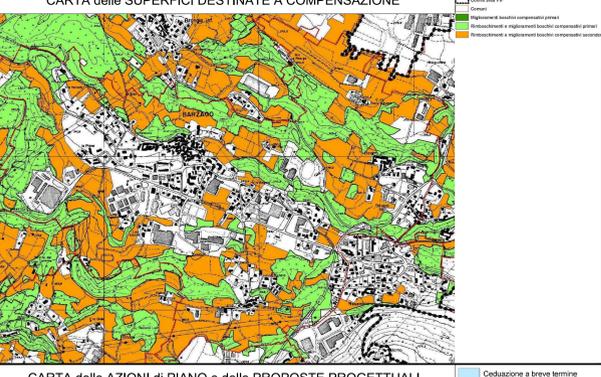
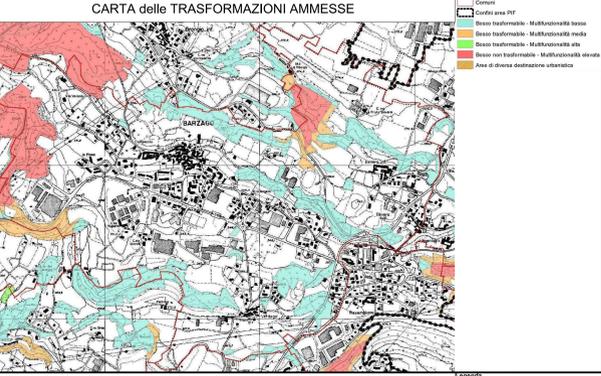


- LEGENDA**
- AREE BOScate
 - PIANTUMAZIONE SPARSA, A MACCHIA, CESPUGLI E ALBERI ISOLATI
 - ALBERI MONUMENTALI
 - FILARI E VIALI ALBERATI
 - PIANTUMAZIONE DI PARCHI E GIARDINI PRIVATI
 - PARCO DI VILLA PEREGO (con alberi monumentali tutelati e segnalati dalla Provincia di Lecco)
 - PARCO DI VILLA VALLARDI (con alberi monumentali tutelati e segnalati dalla Provincia di Lecco)
 - PLIS - PARCO AGRICOLO della VALLETTA

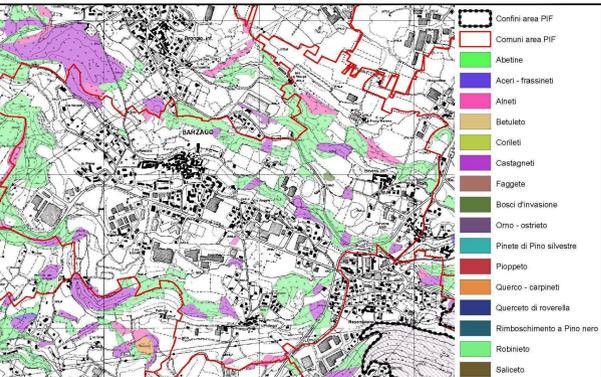

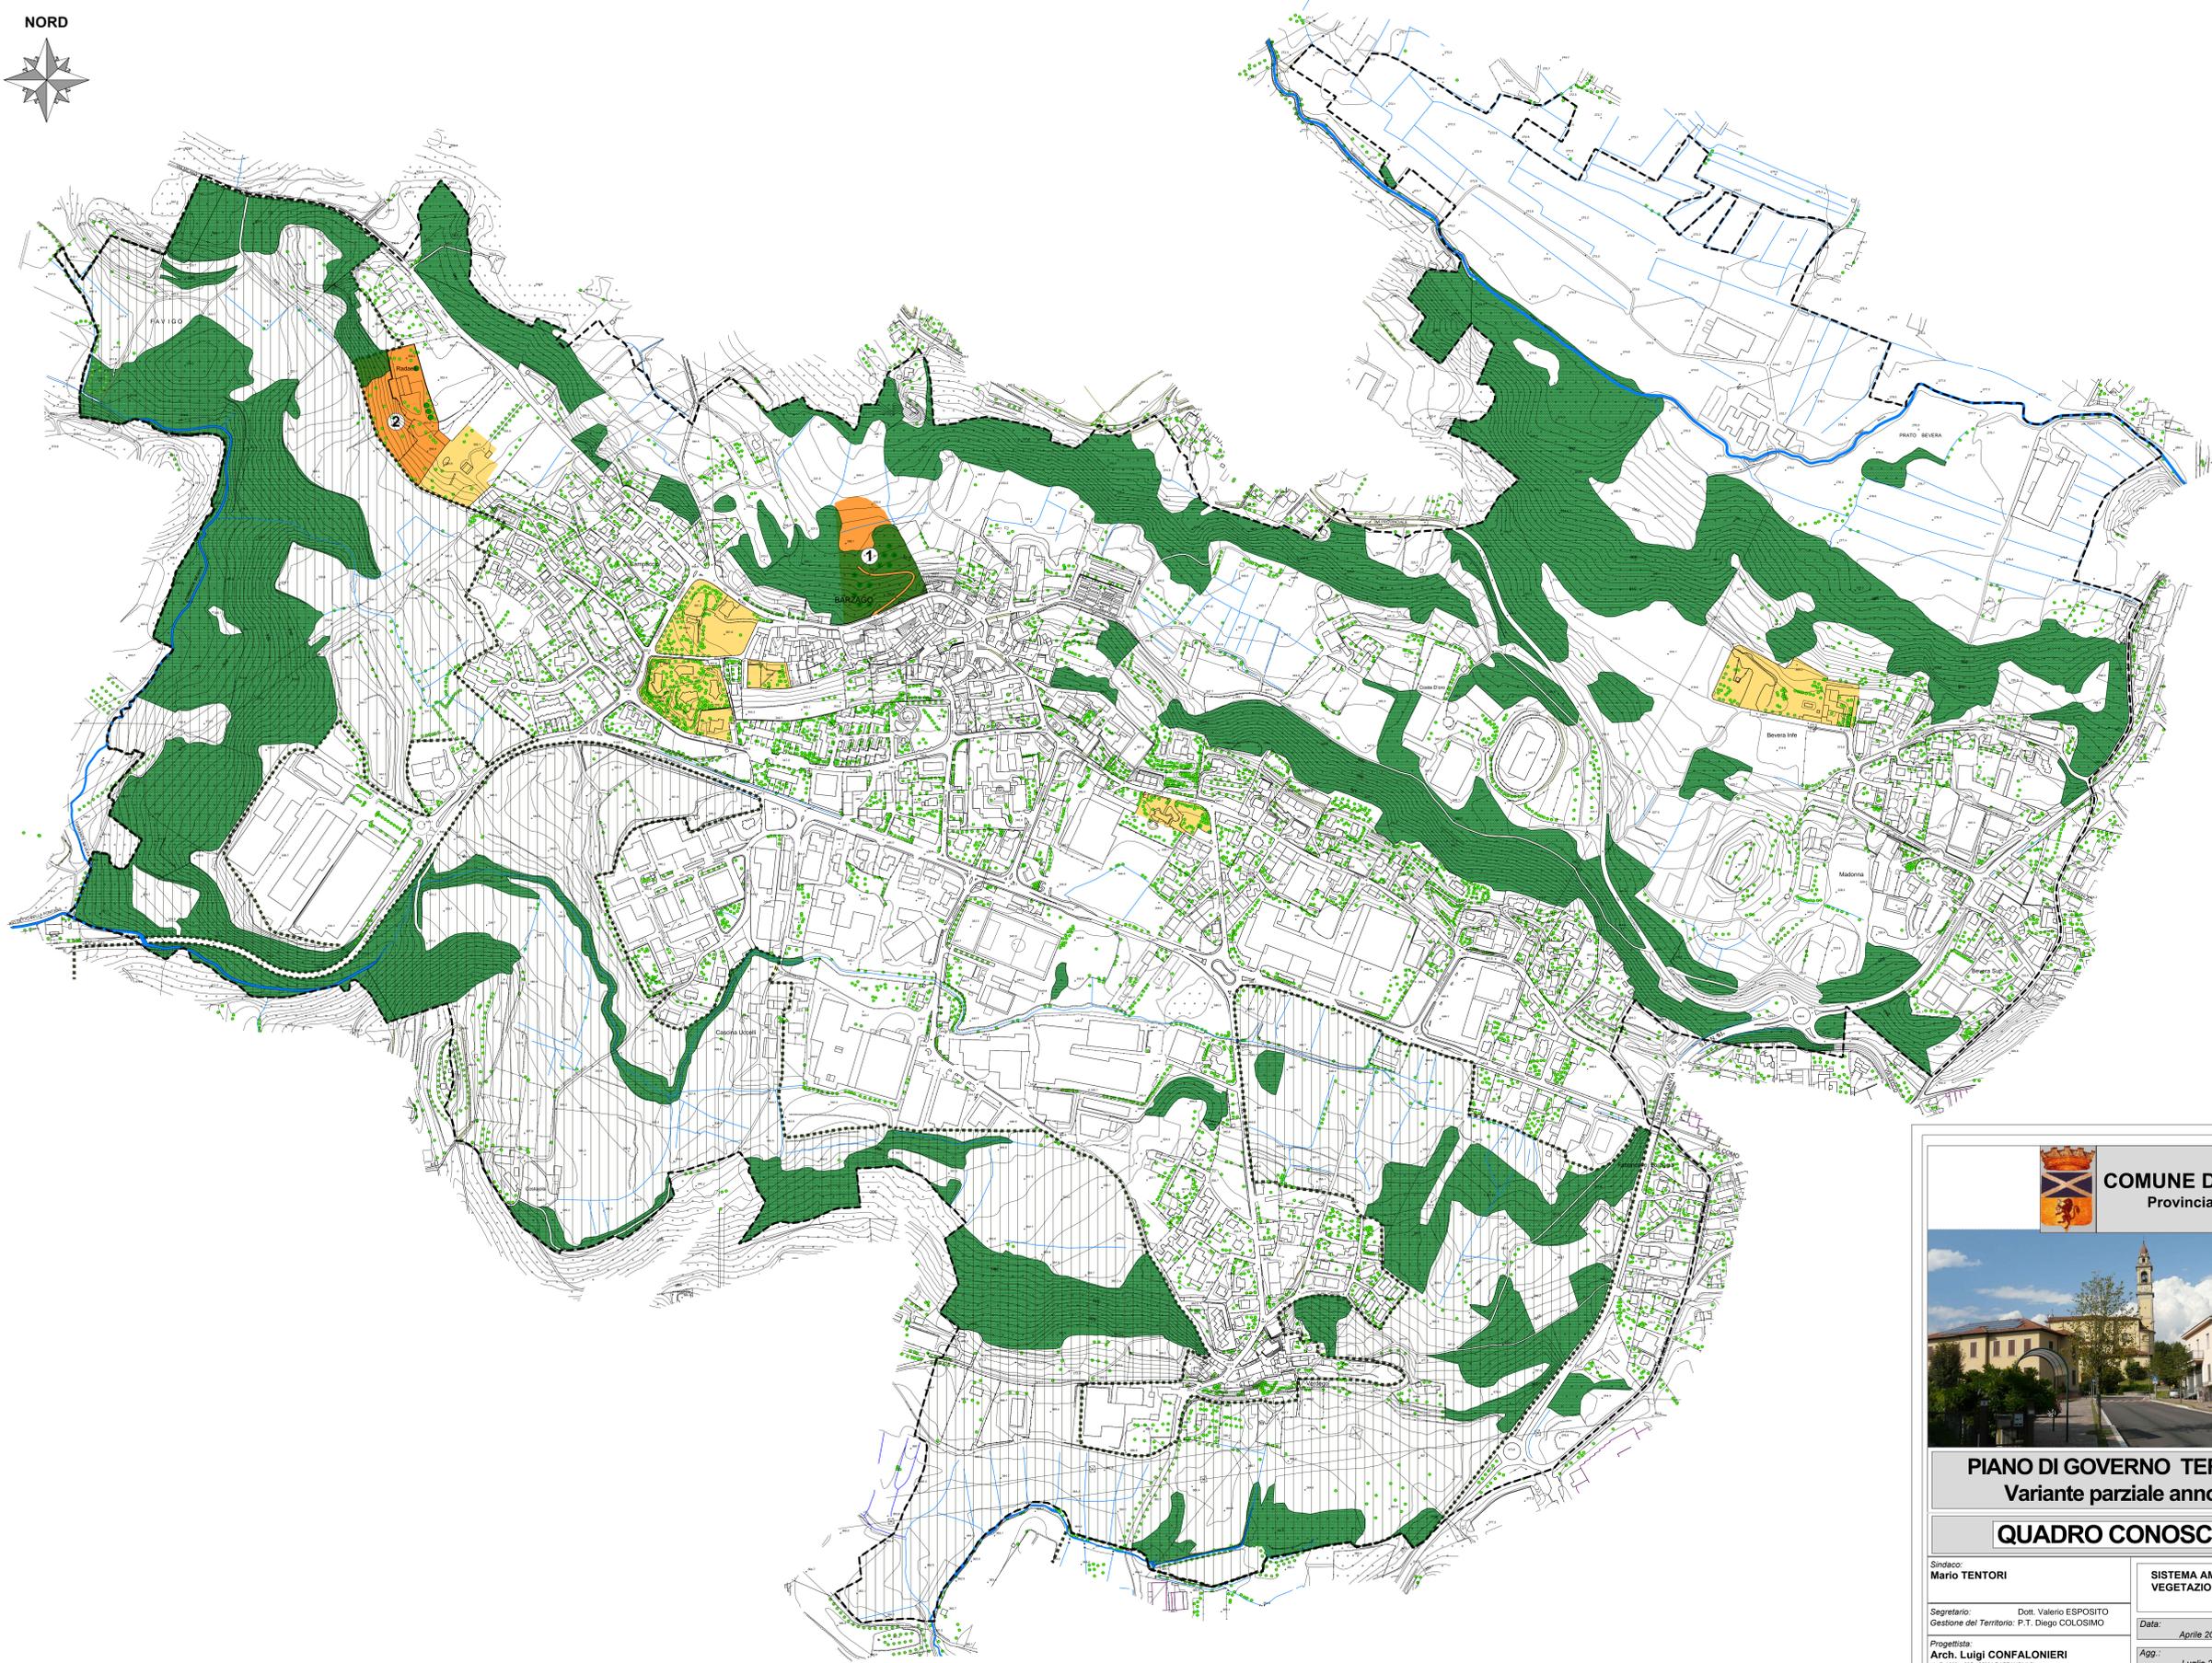

COMUNE DI BARZAGO
Provincia di LECCO

P
G
T
2009

PIANO DI GOVERNO TERRITORIO
Variante parziale anno 2015

QUADRO CONOSCITIVO

<p>Sindaco: Mario TENTORI</p> <p>Segretario: Dott. Valerio ESPOSITO Gestione del Territorio: P.T. Diego COLOSIMO</p> <p>Progettista: Arch. Luigi CONFALONIERI via San Nino, 188 - 23019 BARZAGO (LC) tel. 039/77394 E-mail: luigi.confalonieri@gmail.com</p> <p>Autore: Dalben & C. s.r.l. del 28.02.2017 Piano di compatibilità con il P.T. C.P.T. Lecco, Determinazione 215 del 12.05.2017</p> <p>ESTENSORE V.A.S. - AGR. Claudio PEBELLI</p> <p>A seguito controdeduzioni alle osservazioni</p>	<p>SISTEMA AMBIENTALE E TUTELA VEGETAZIONALE</p> <p>Data: Aprile 2015 Scala:</p> <p>Agg.: Luglio 2017 Elaborato: QC 13</p> <p>Approvazione: Pubblicazione: BOZZA del n. _____</p>
---	--