




SEZIONE EE - STATO DI FATTO

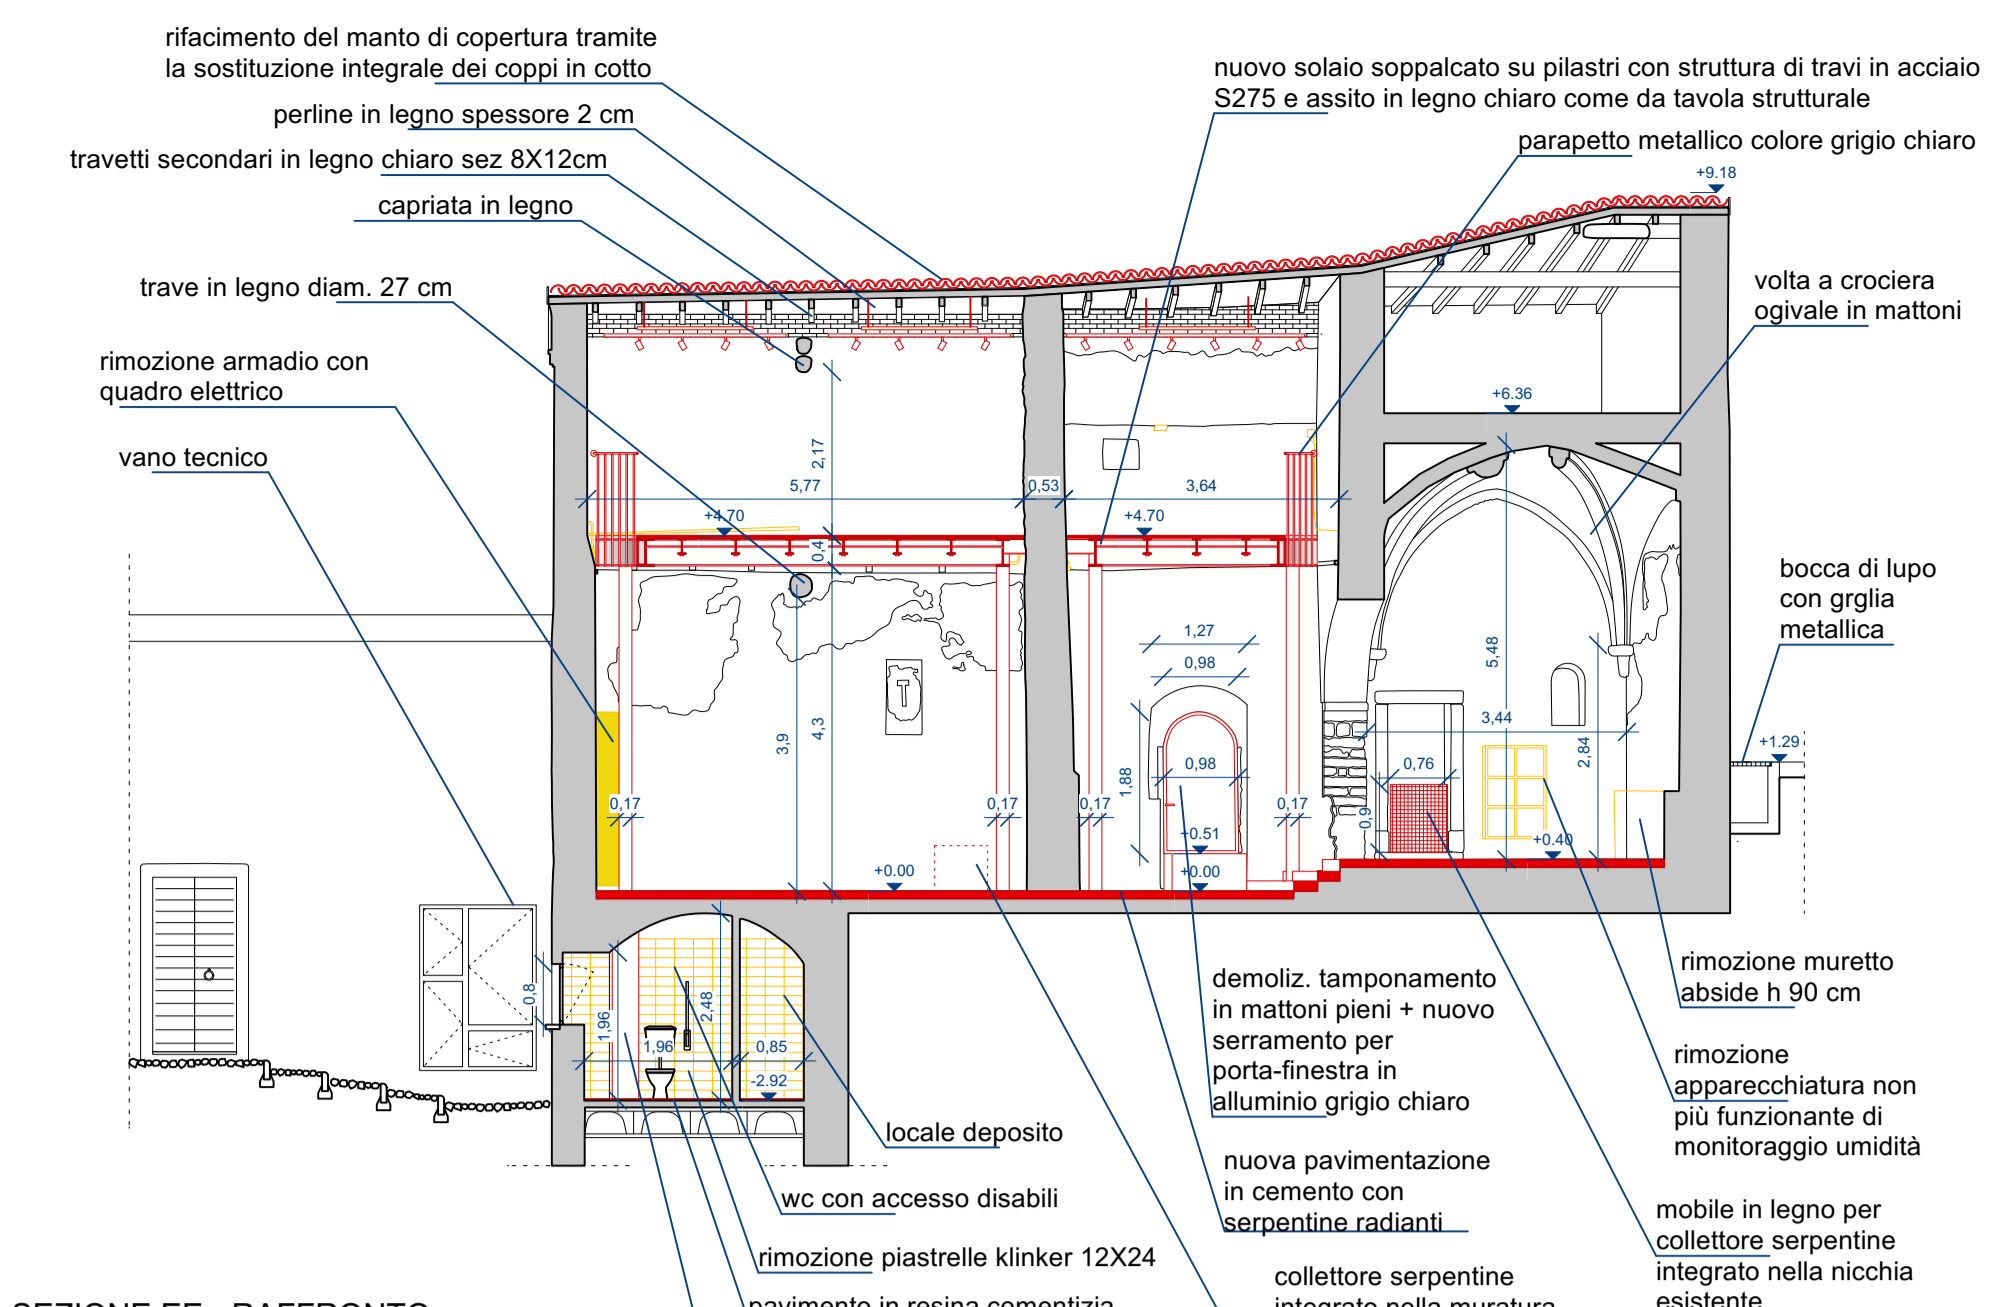


SEZIONE EE - RAFFRONTO

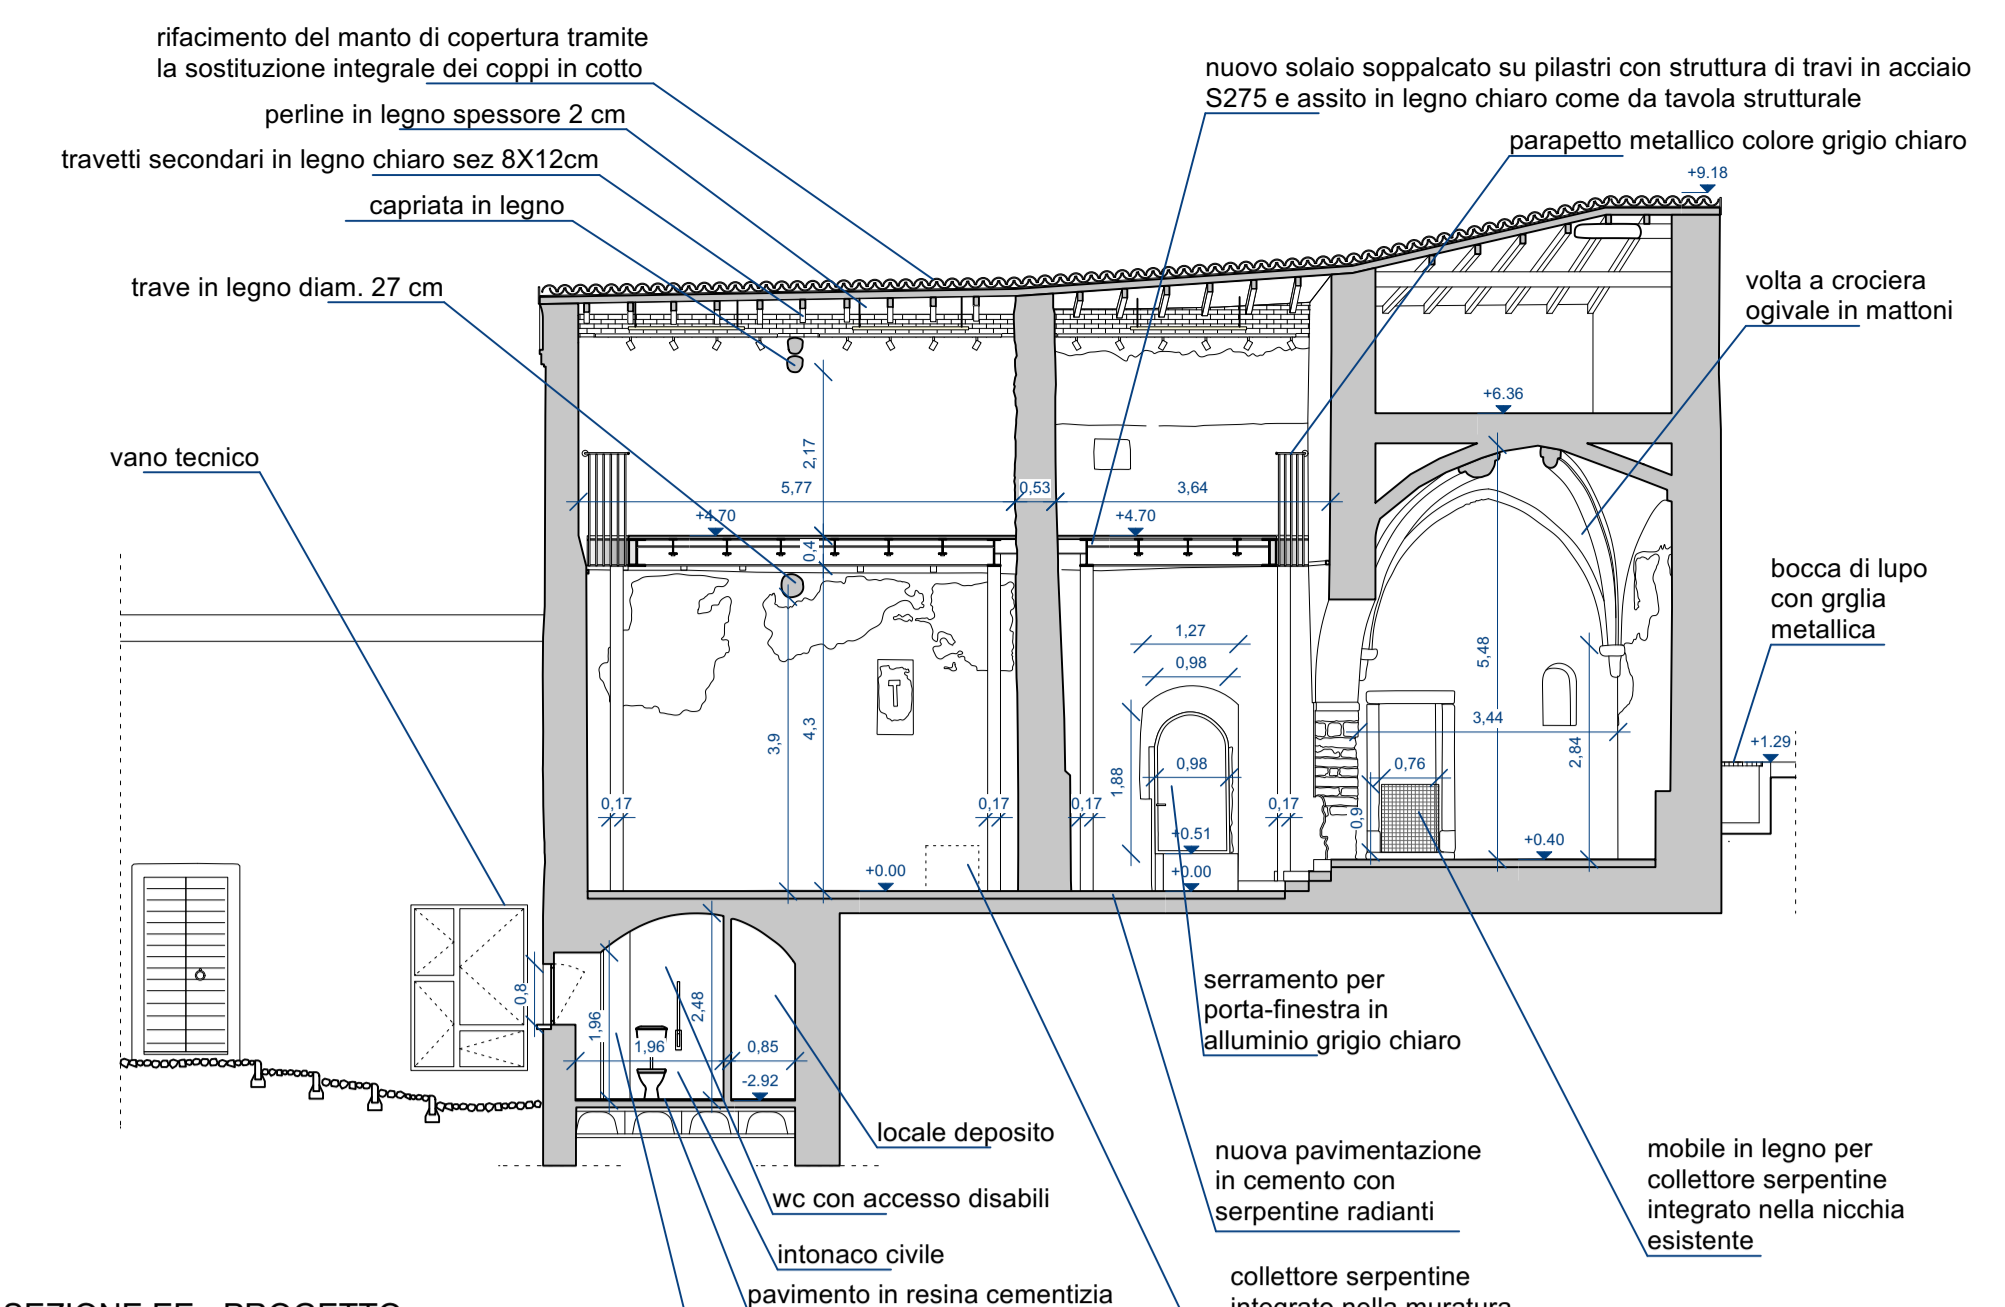


SEZIONE EE - PROGETTO

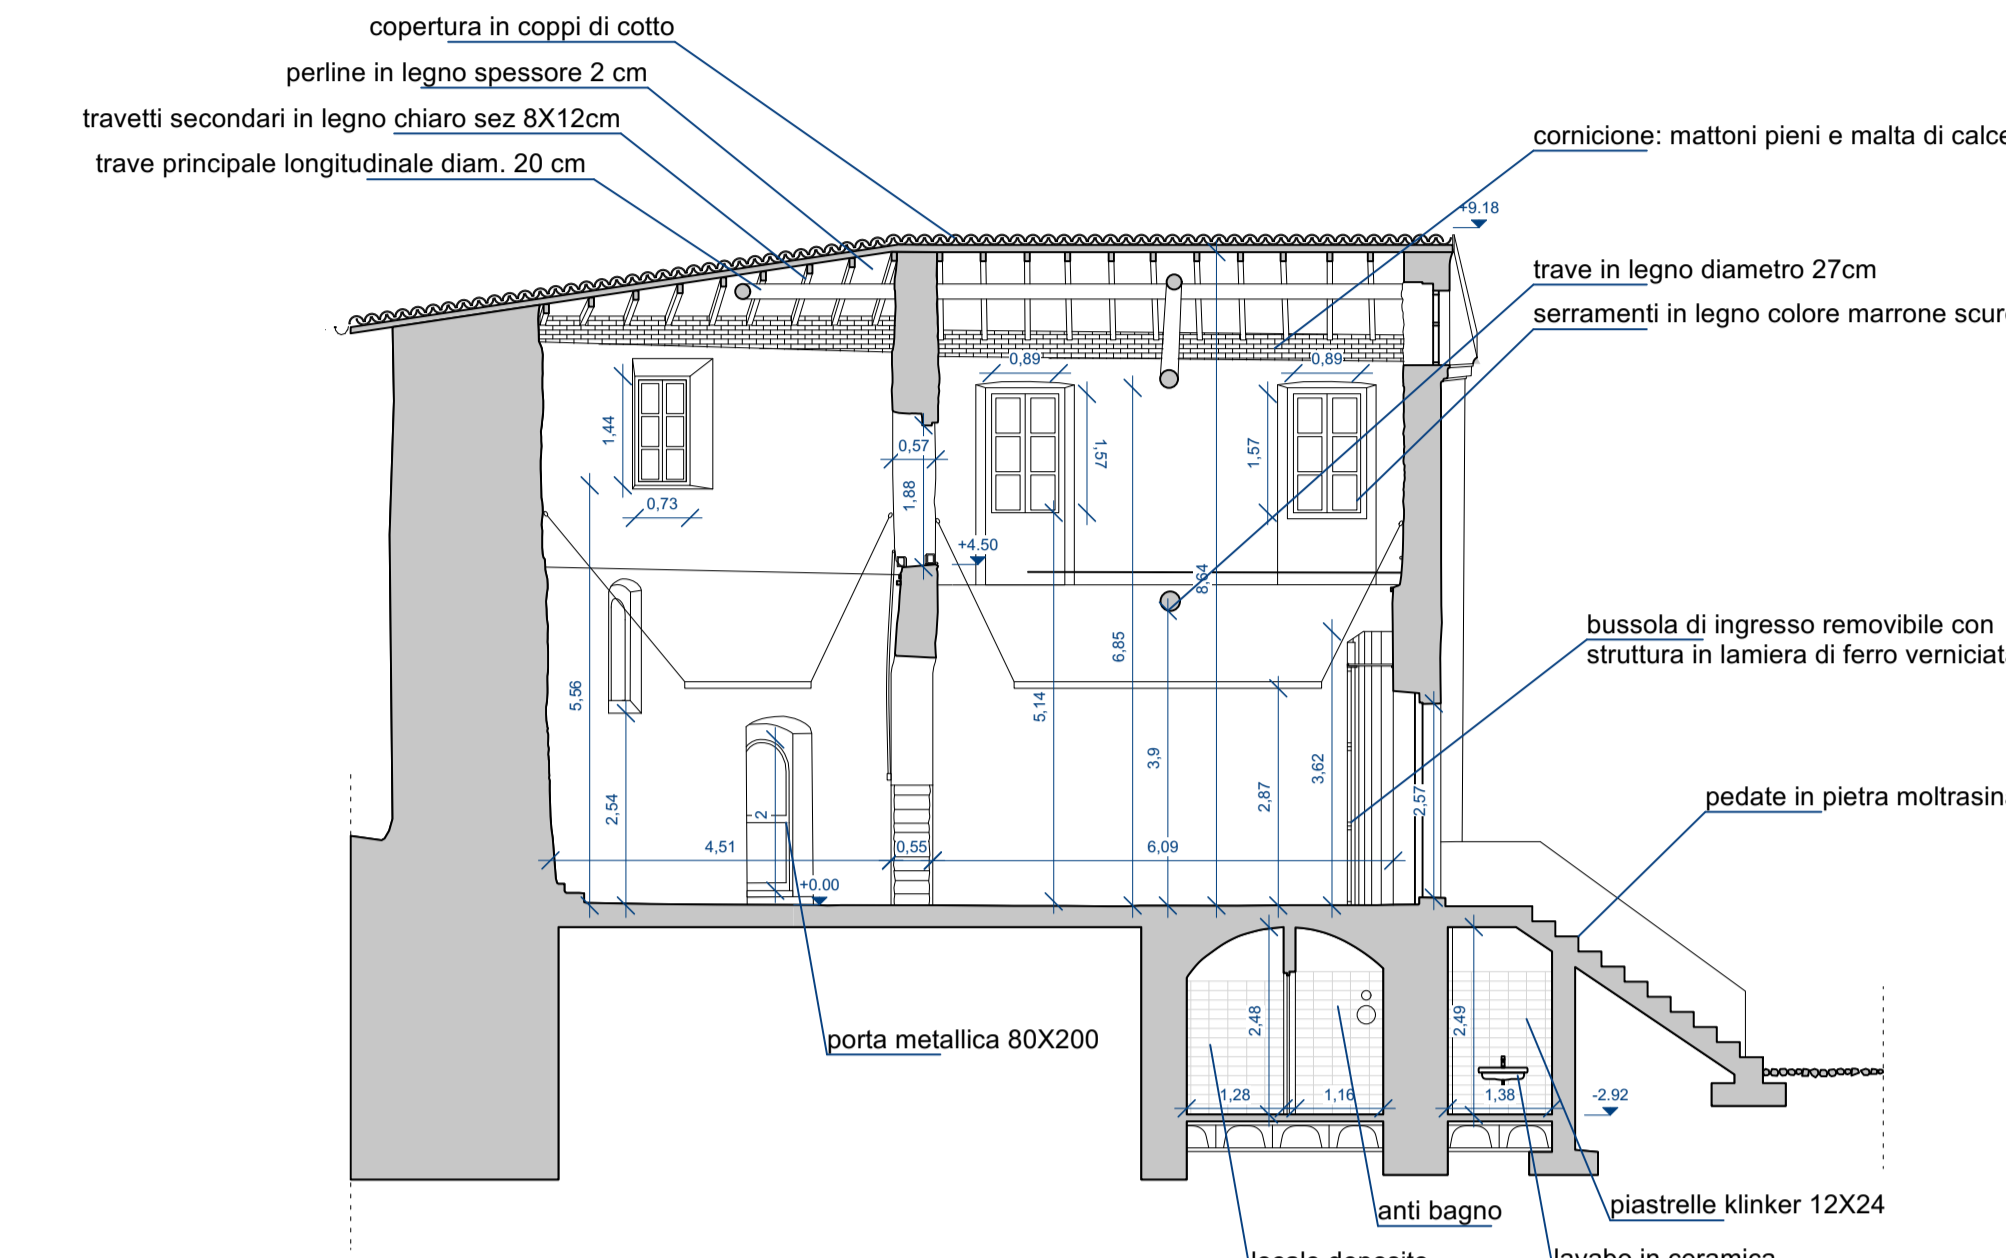


SEZIONE AA - STATO DI FATTO

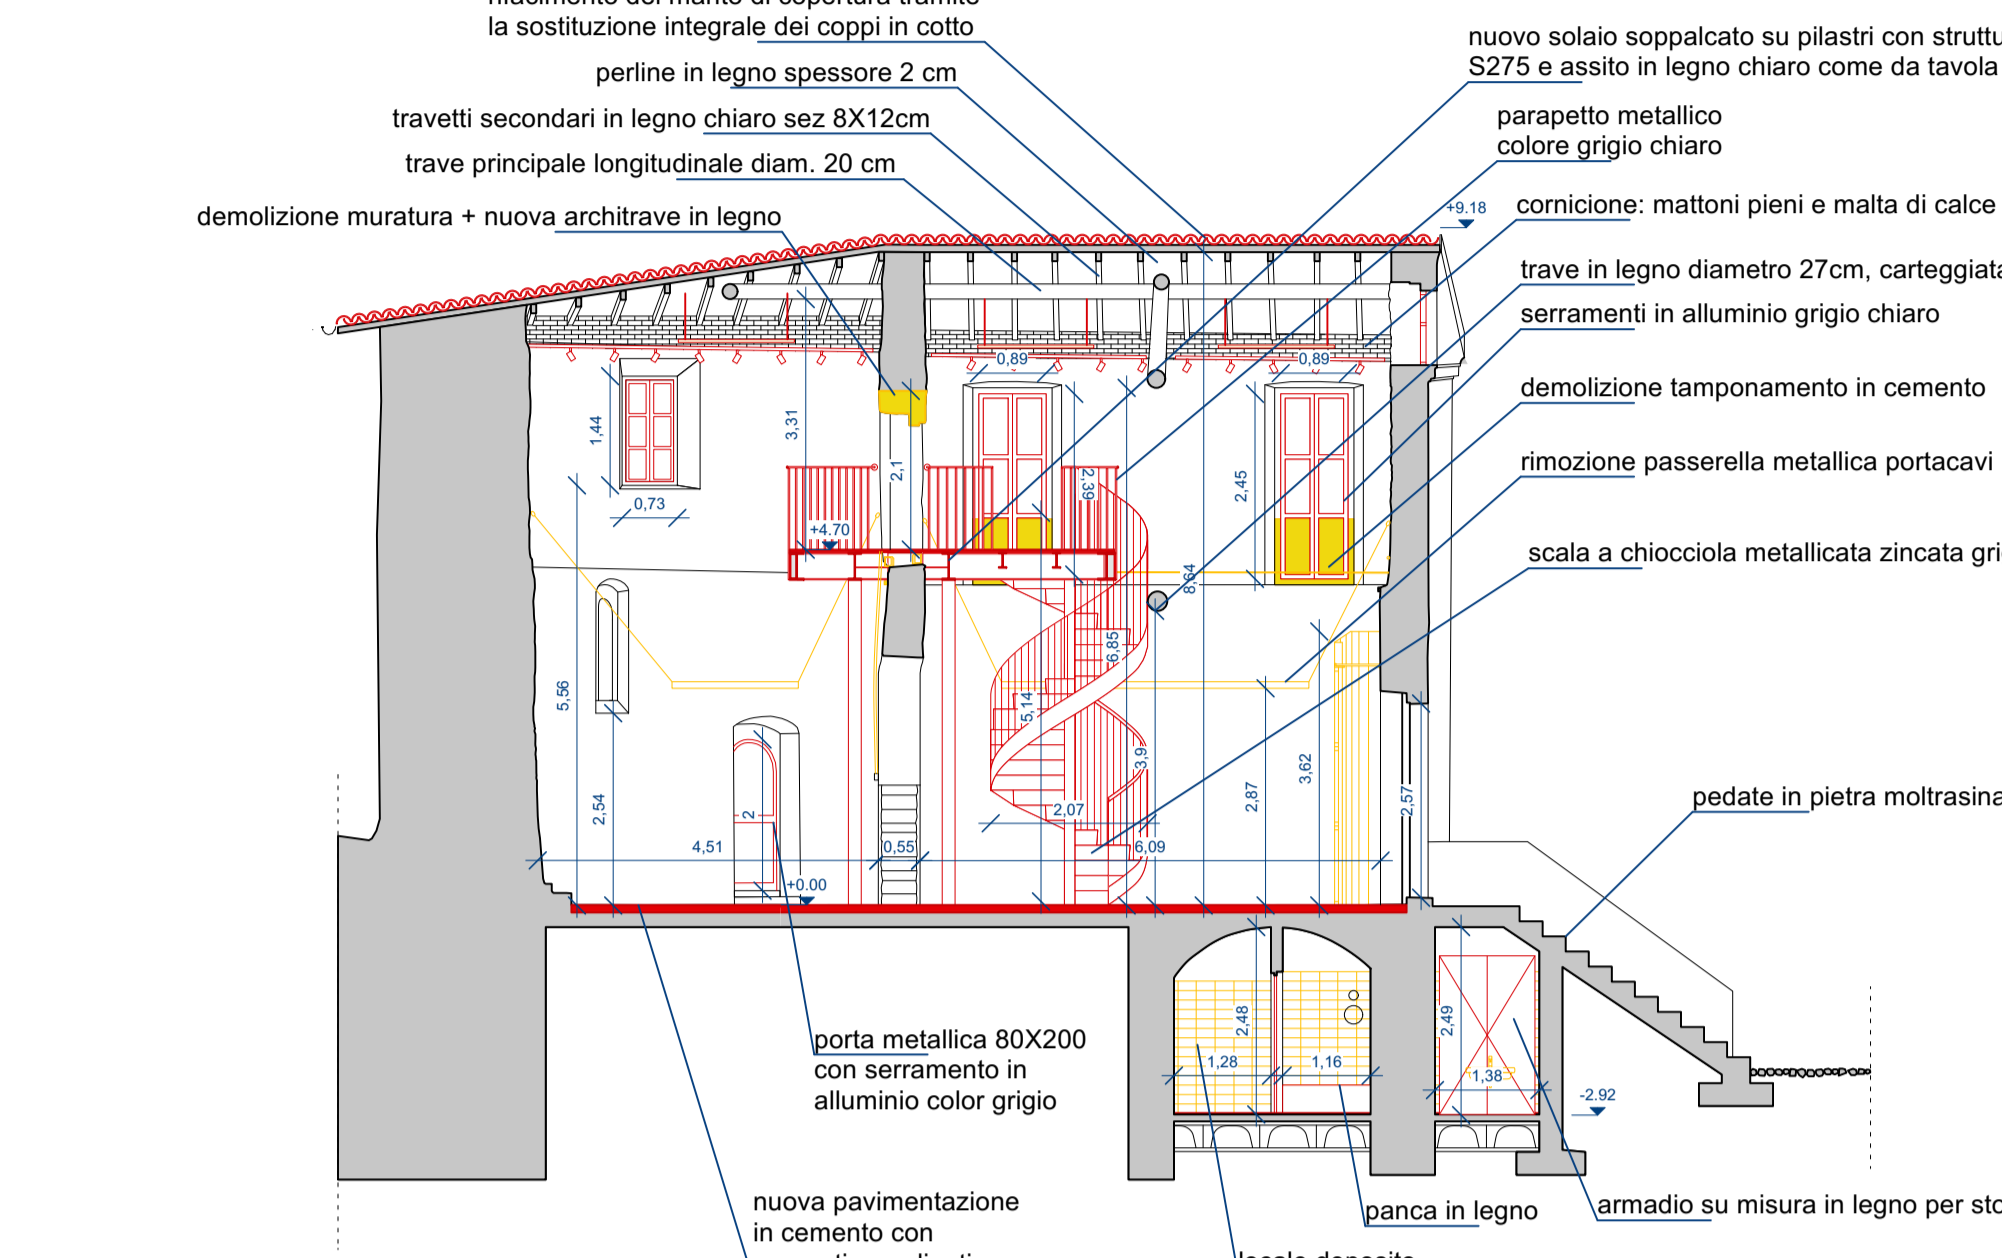


SEZIONE AA - RAFFRONTO

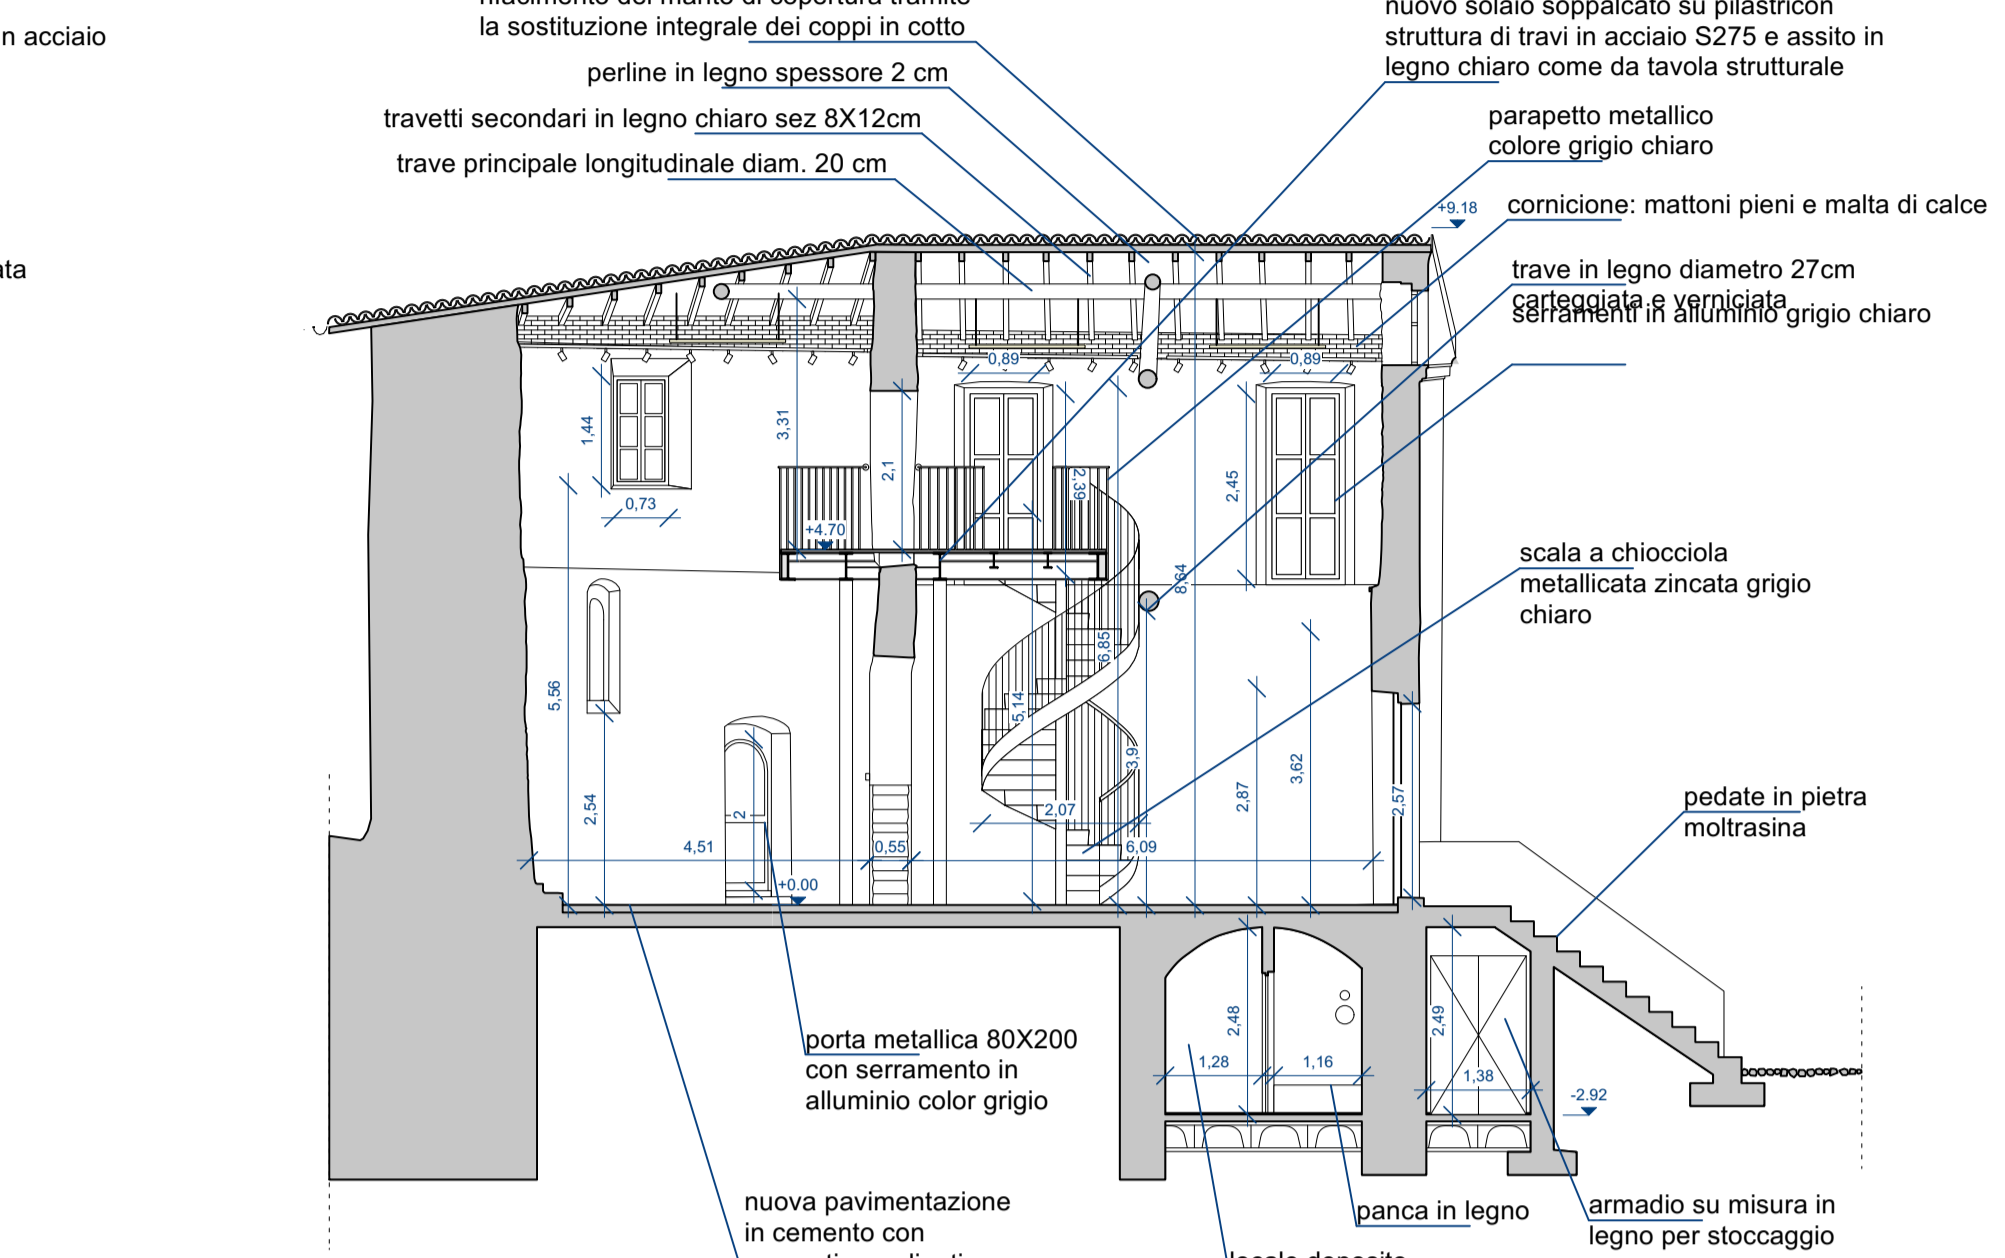


SEZIONE AA - PROGETTO

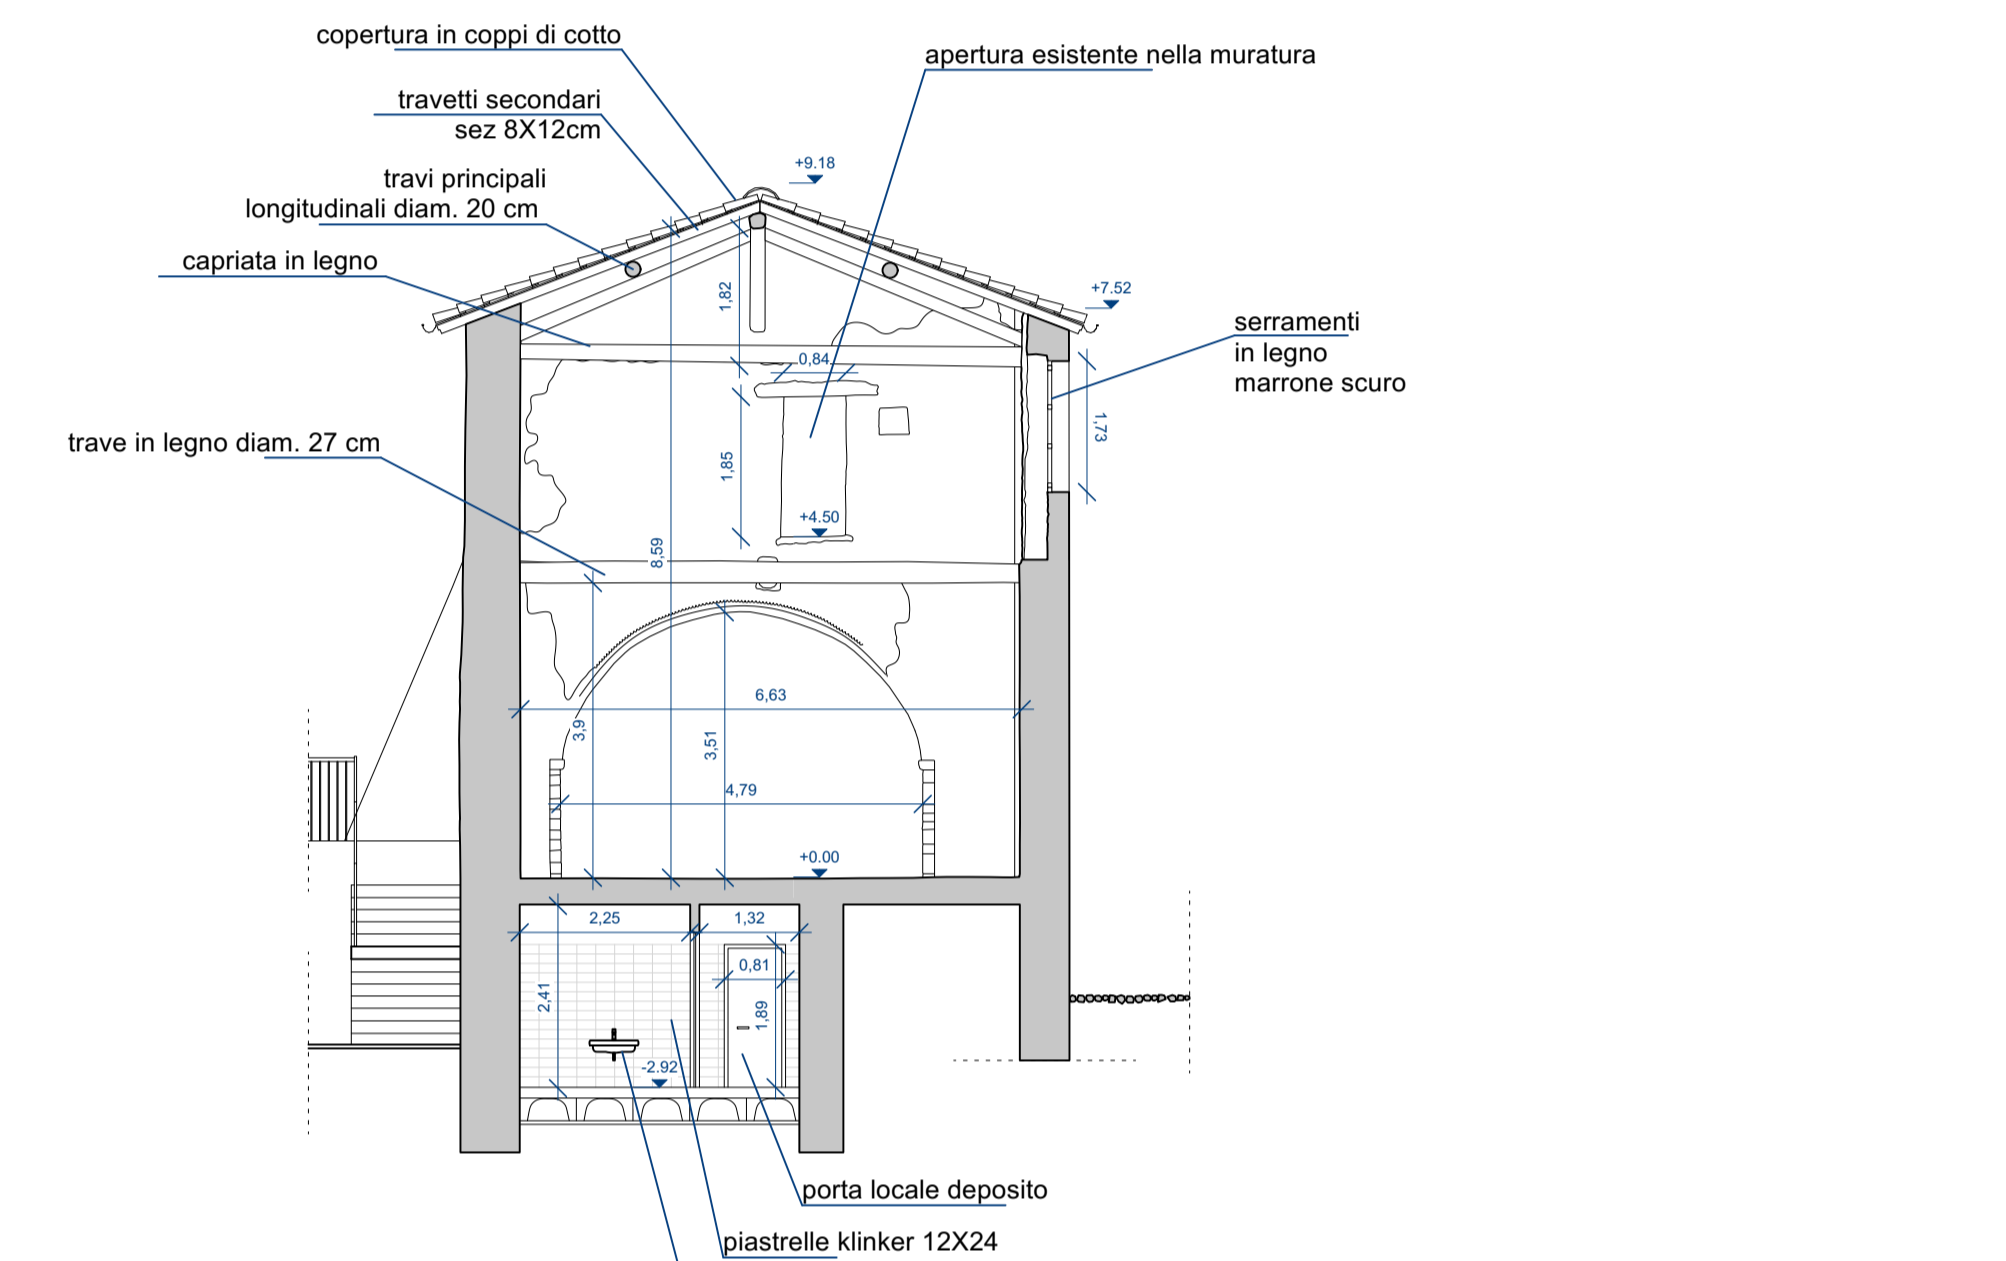


SEZIONE BB - STATO DI FATTO

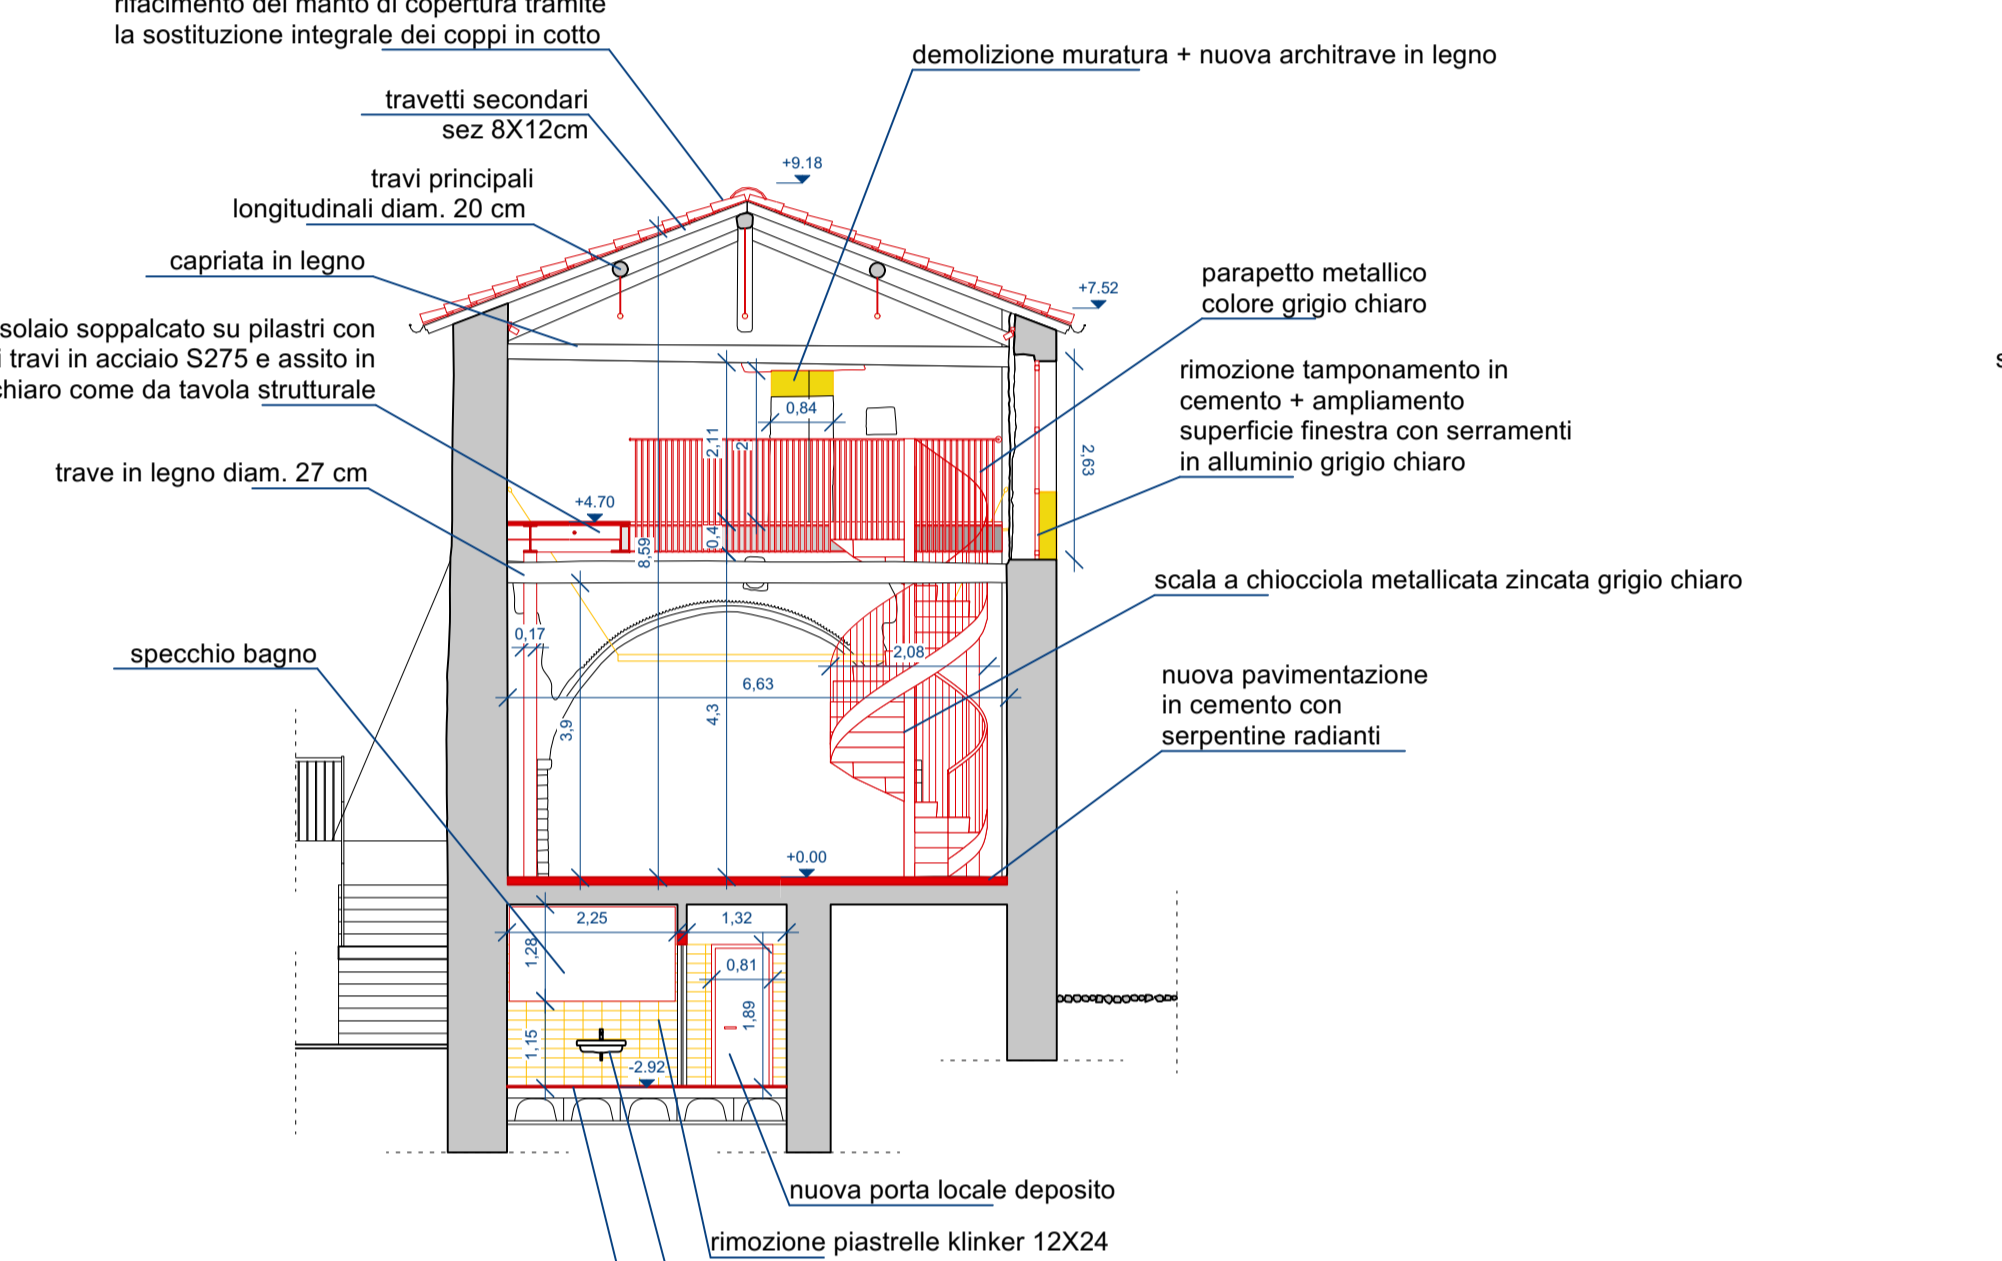


SEZIONE BB - RAFFRONTO

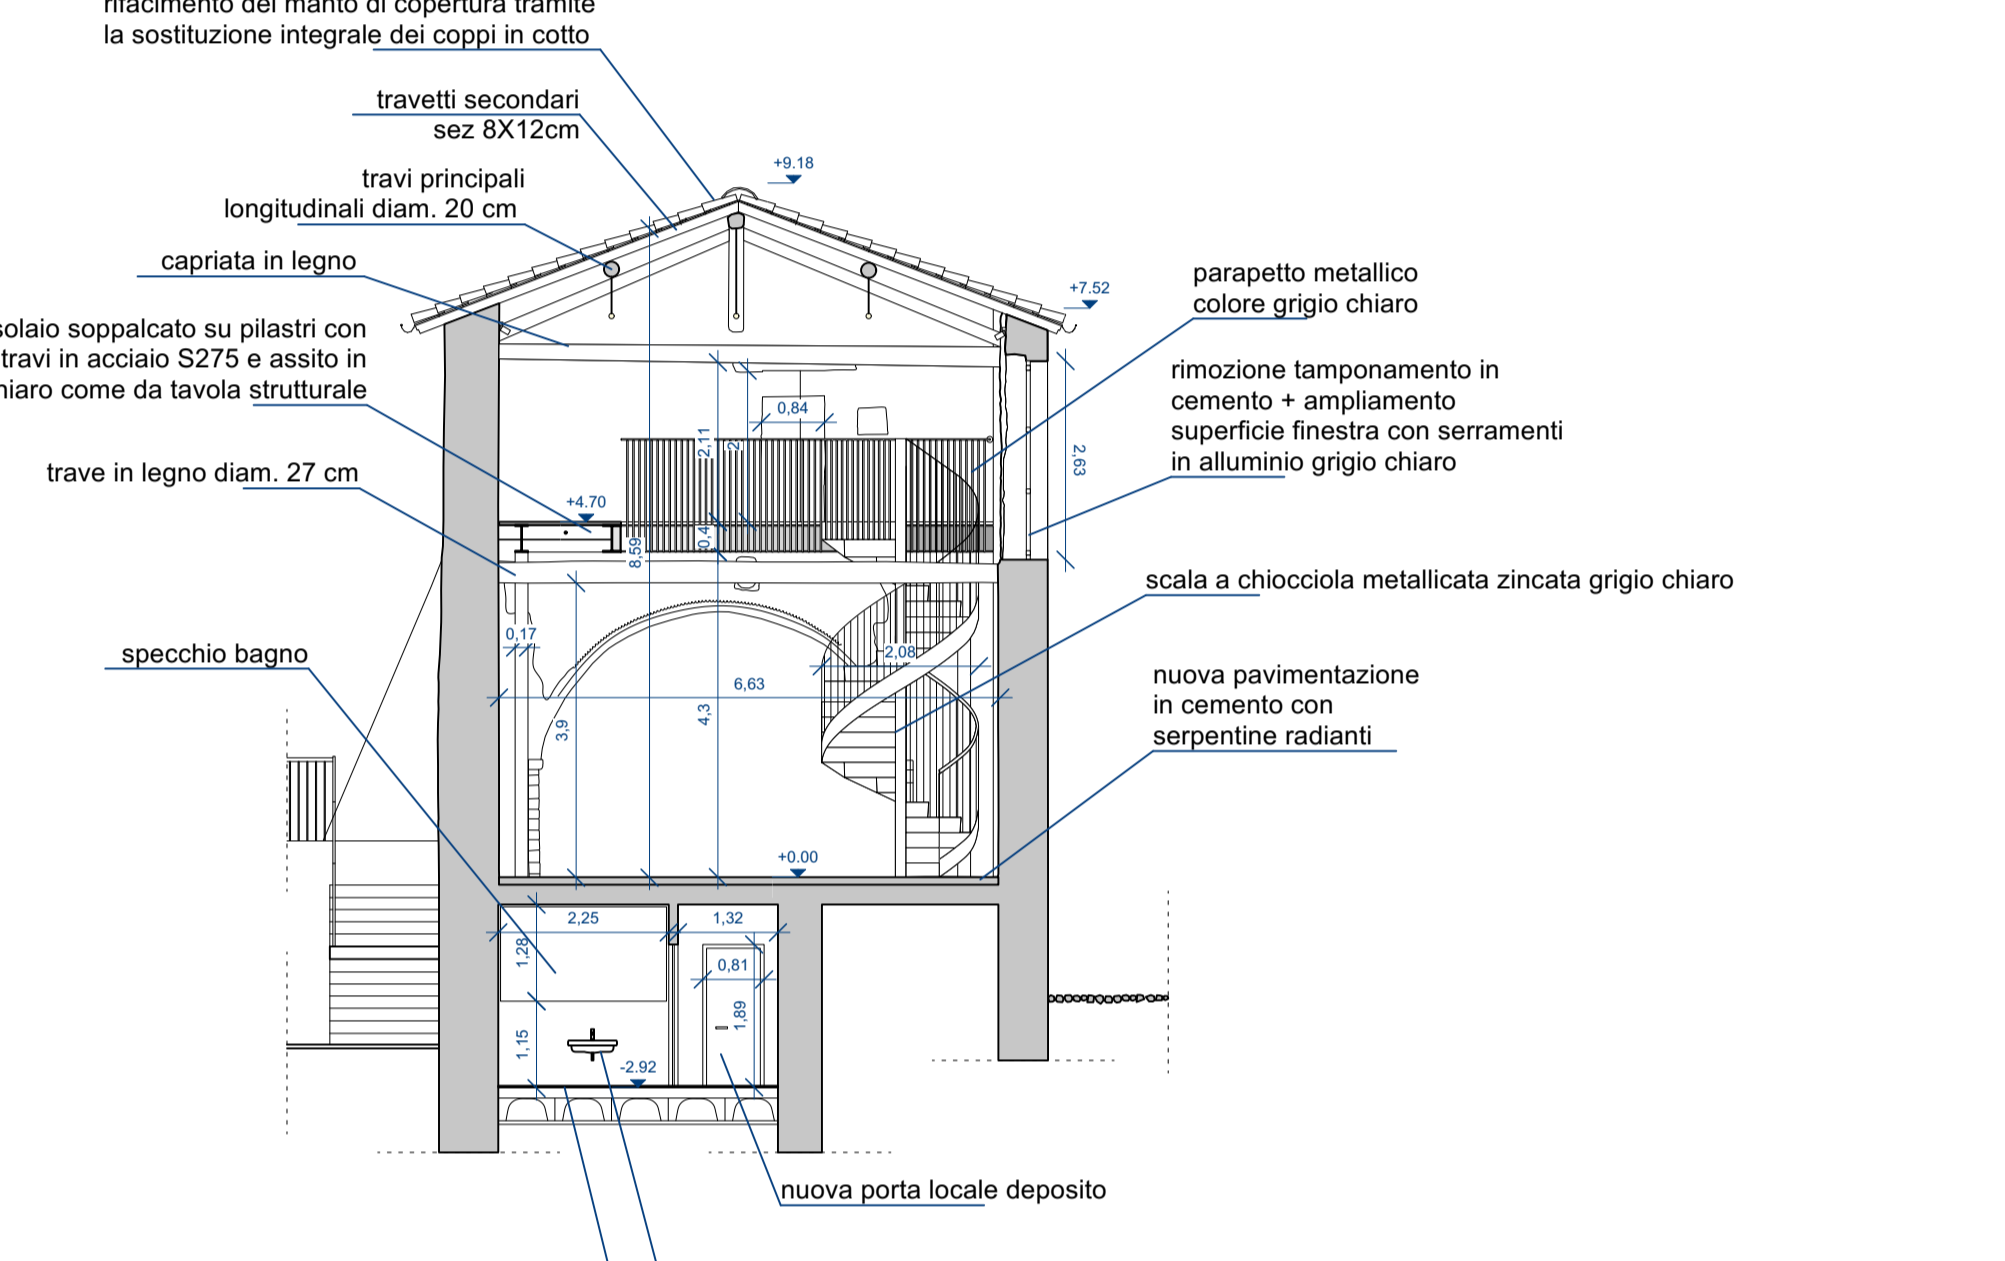


SEZIONE BB - PROGETTO

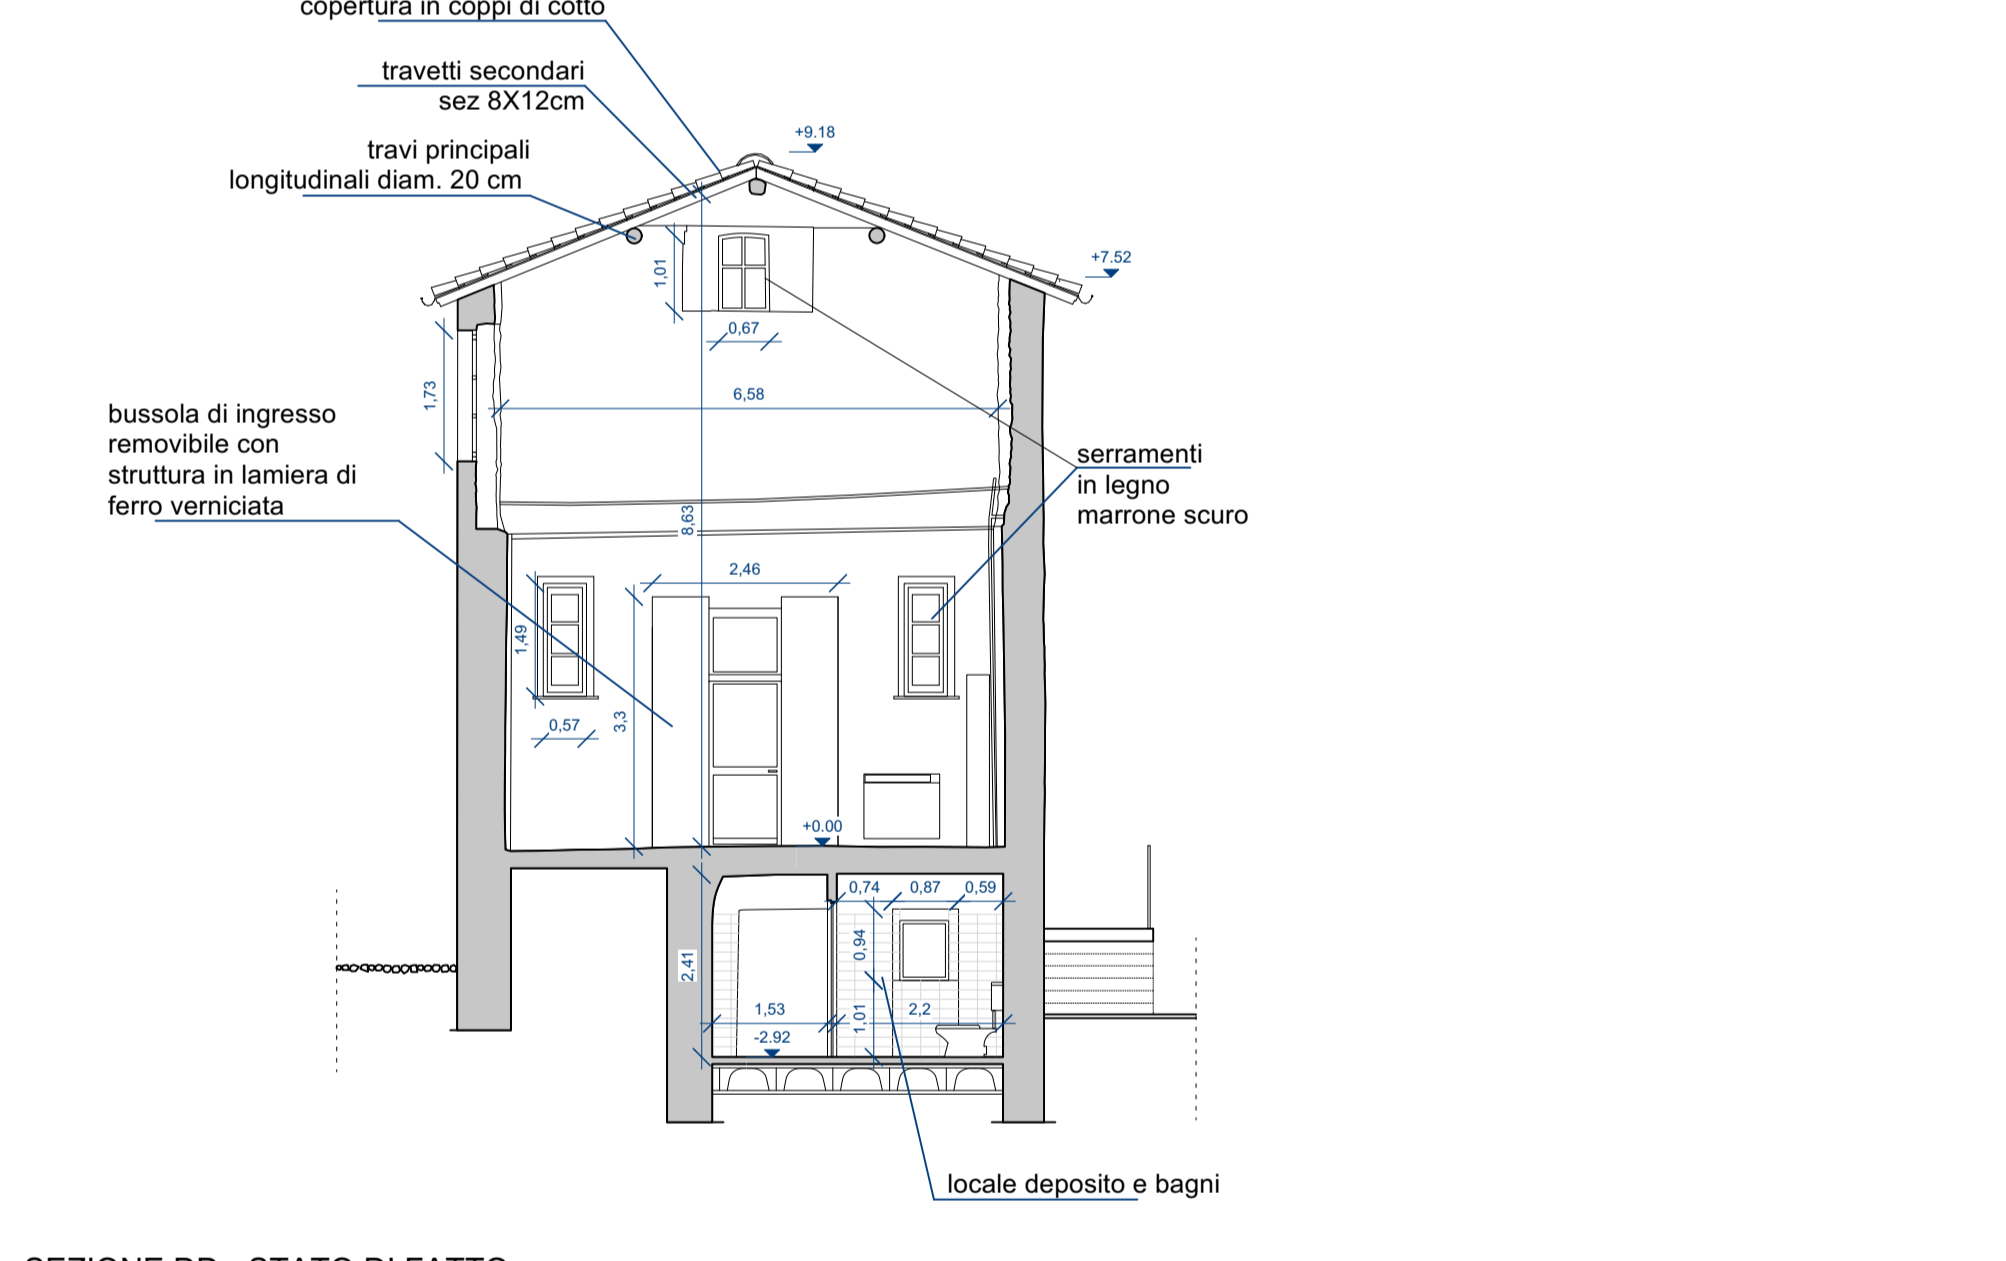


SEZIONE DD - STATO DI FATTO

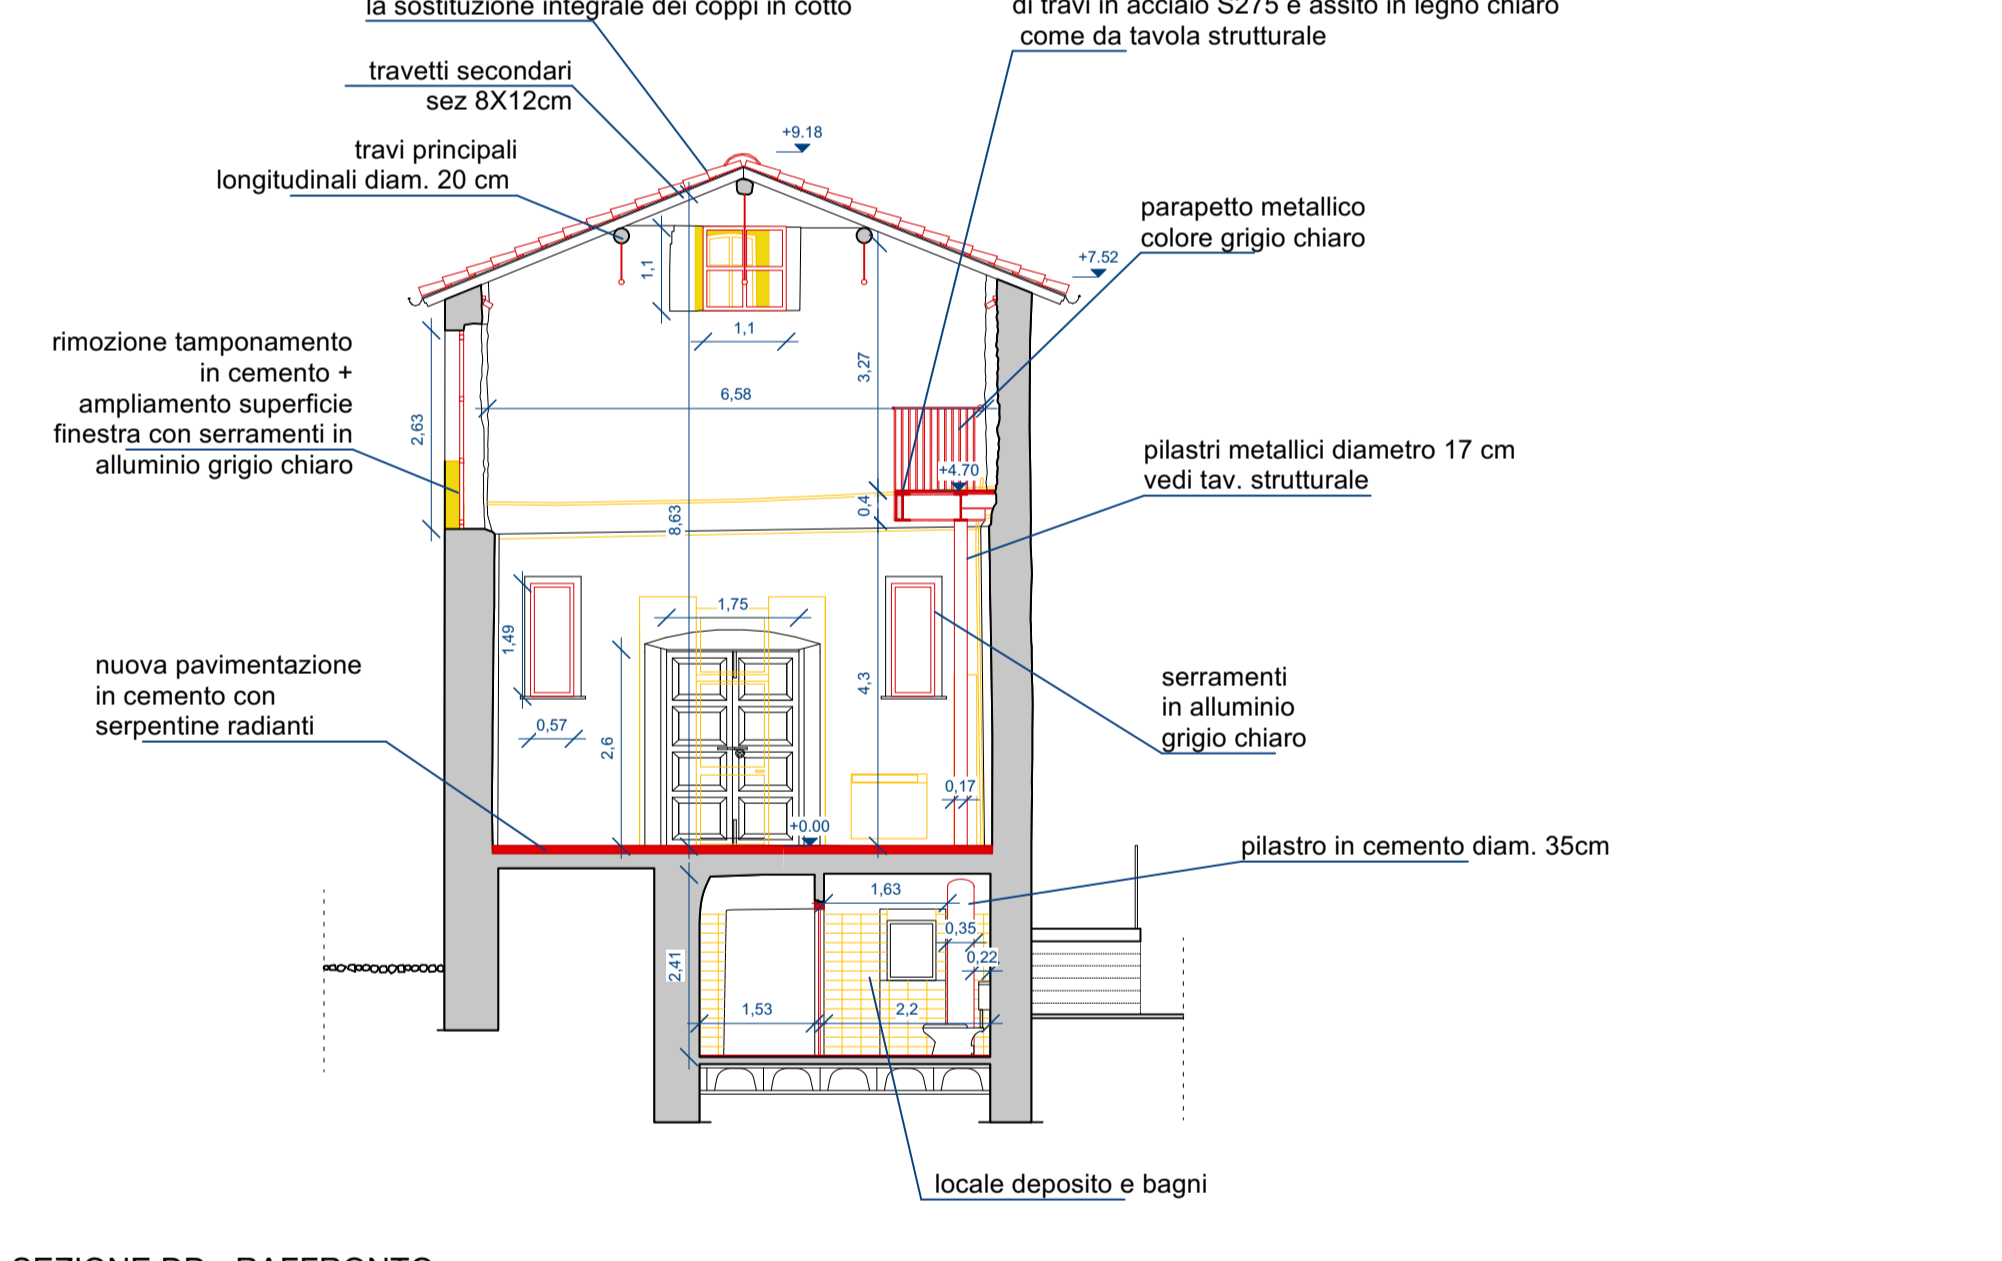


SEZIONE DD - RAFFRONTO

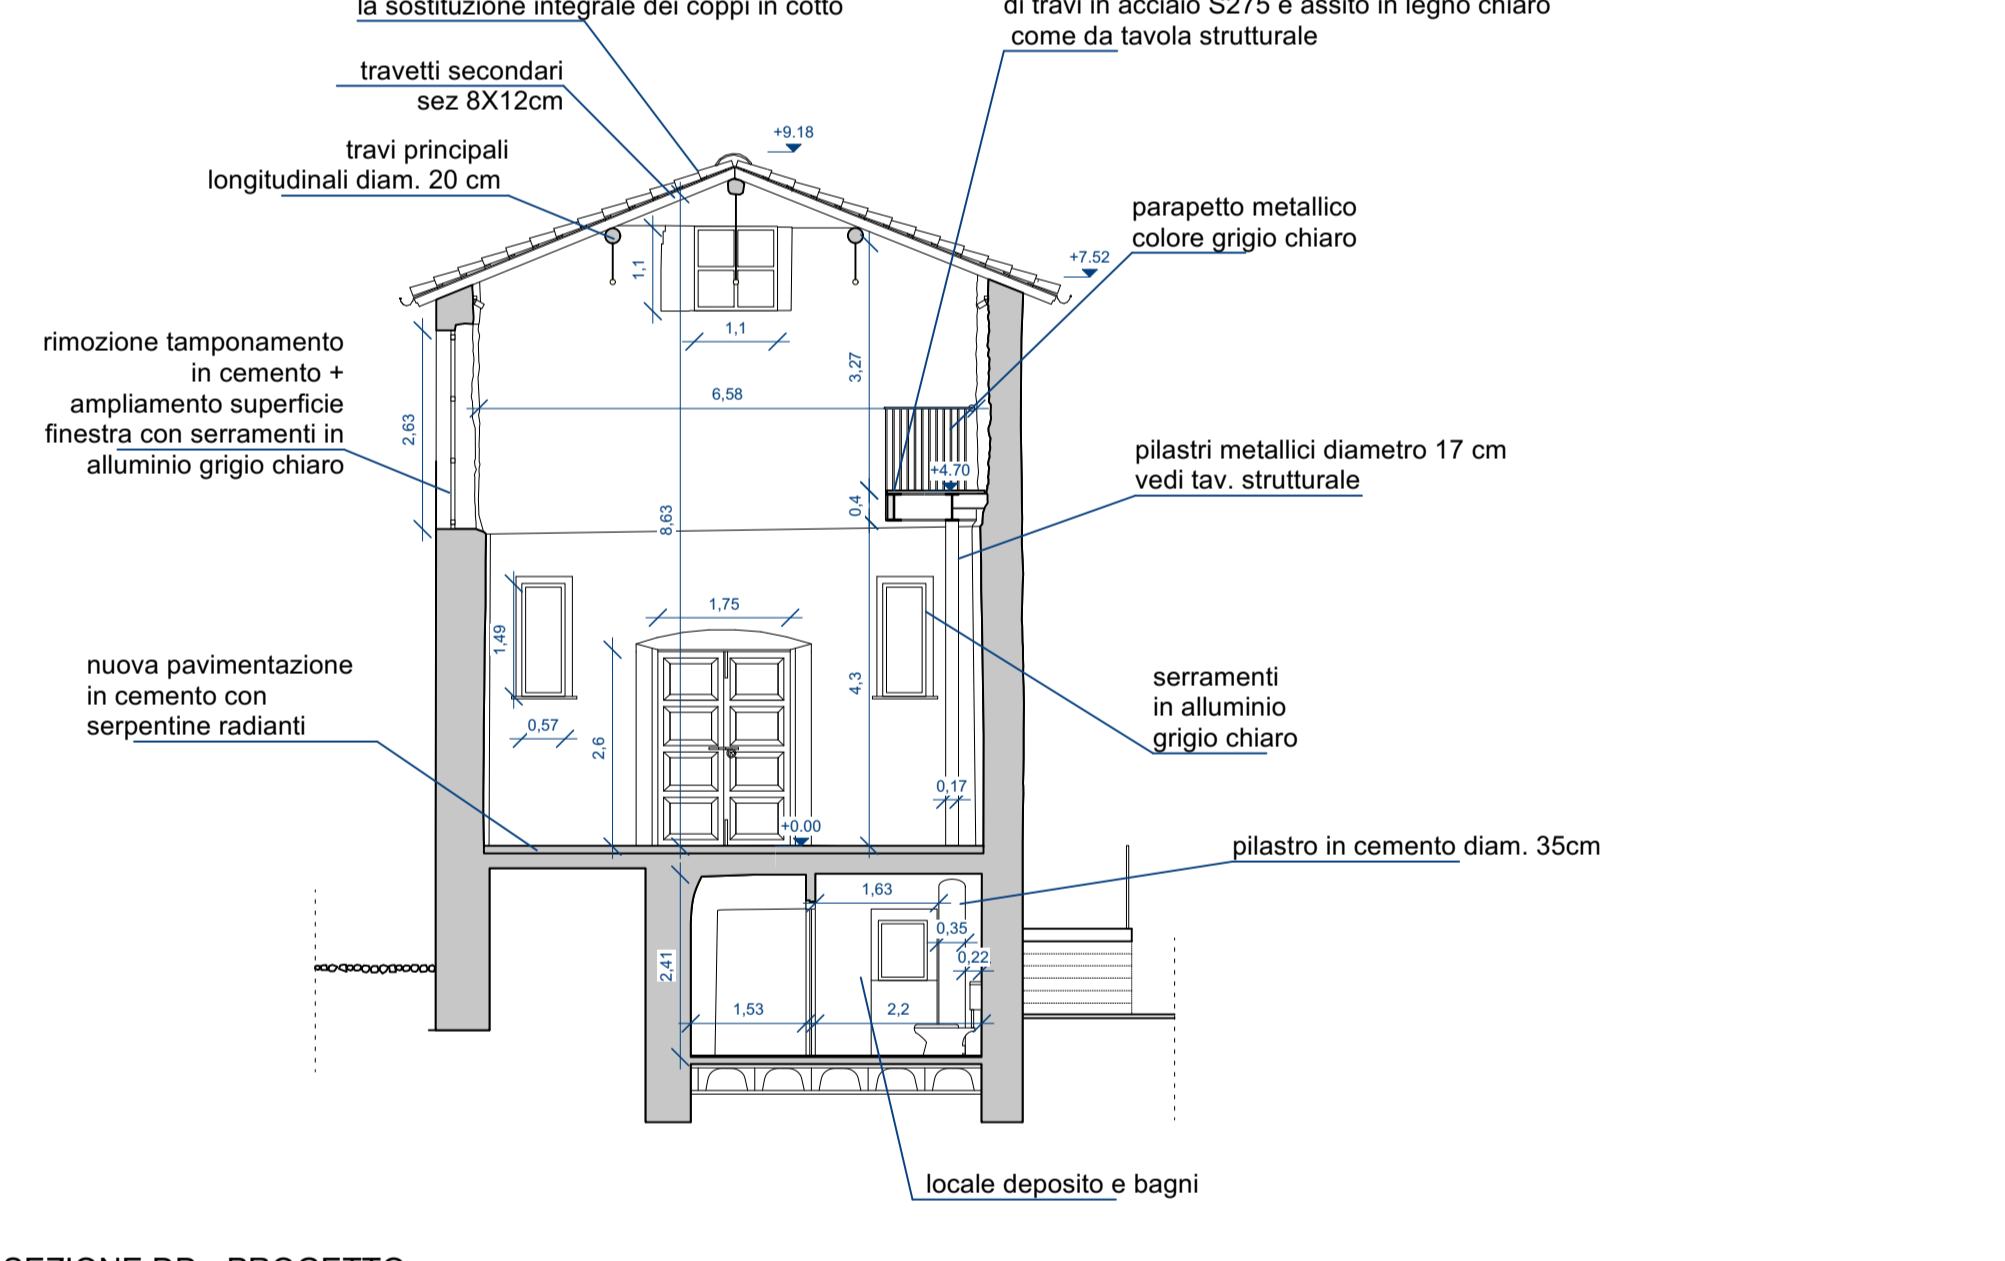

SEZIONE DD - PROGETTO

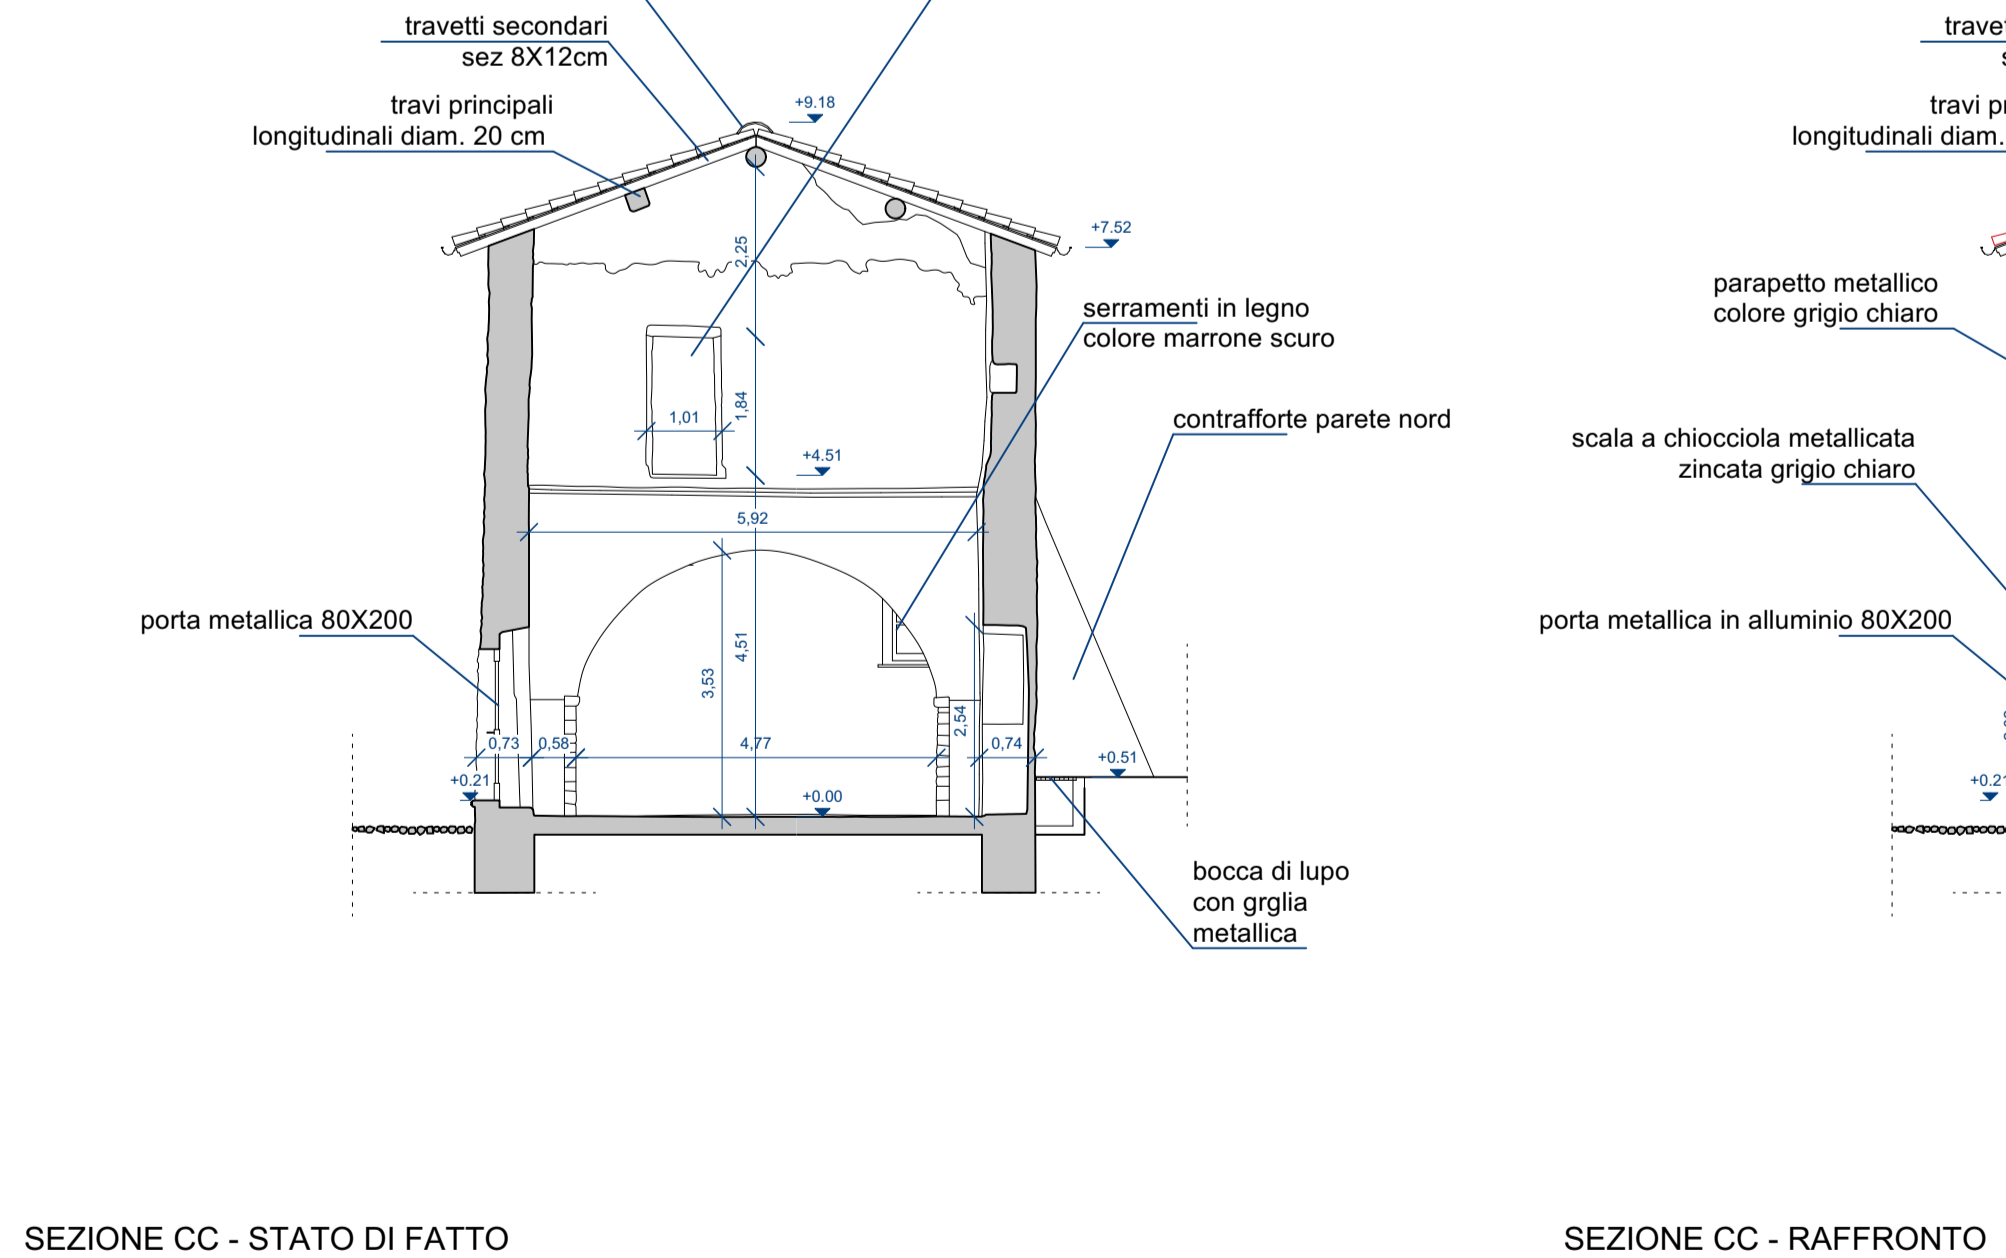


SEZIONE CC - STATO DI FATTO

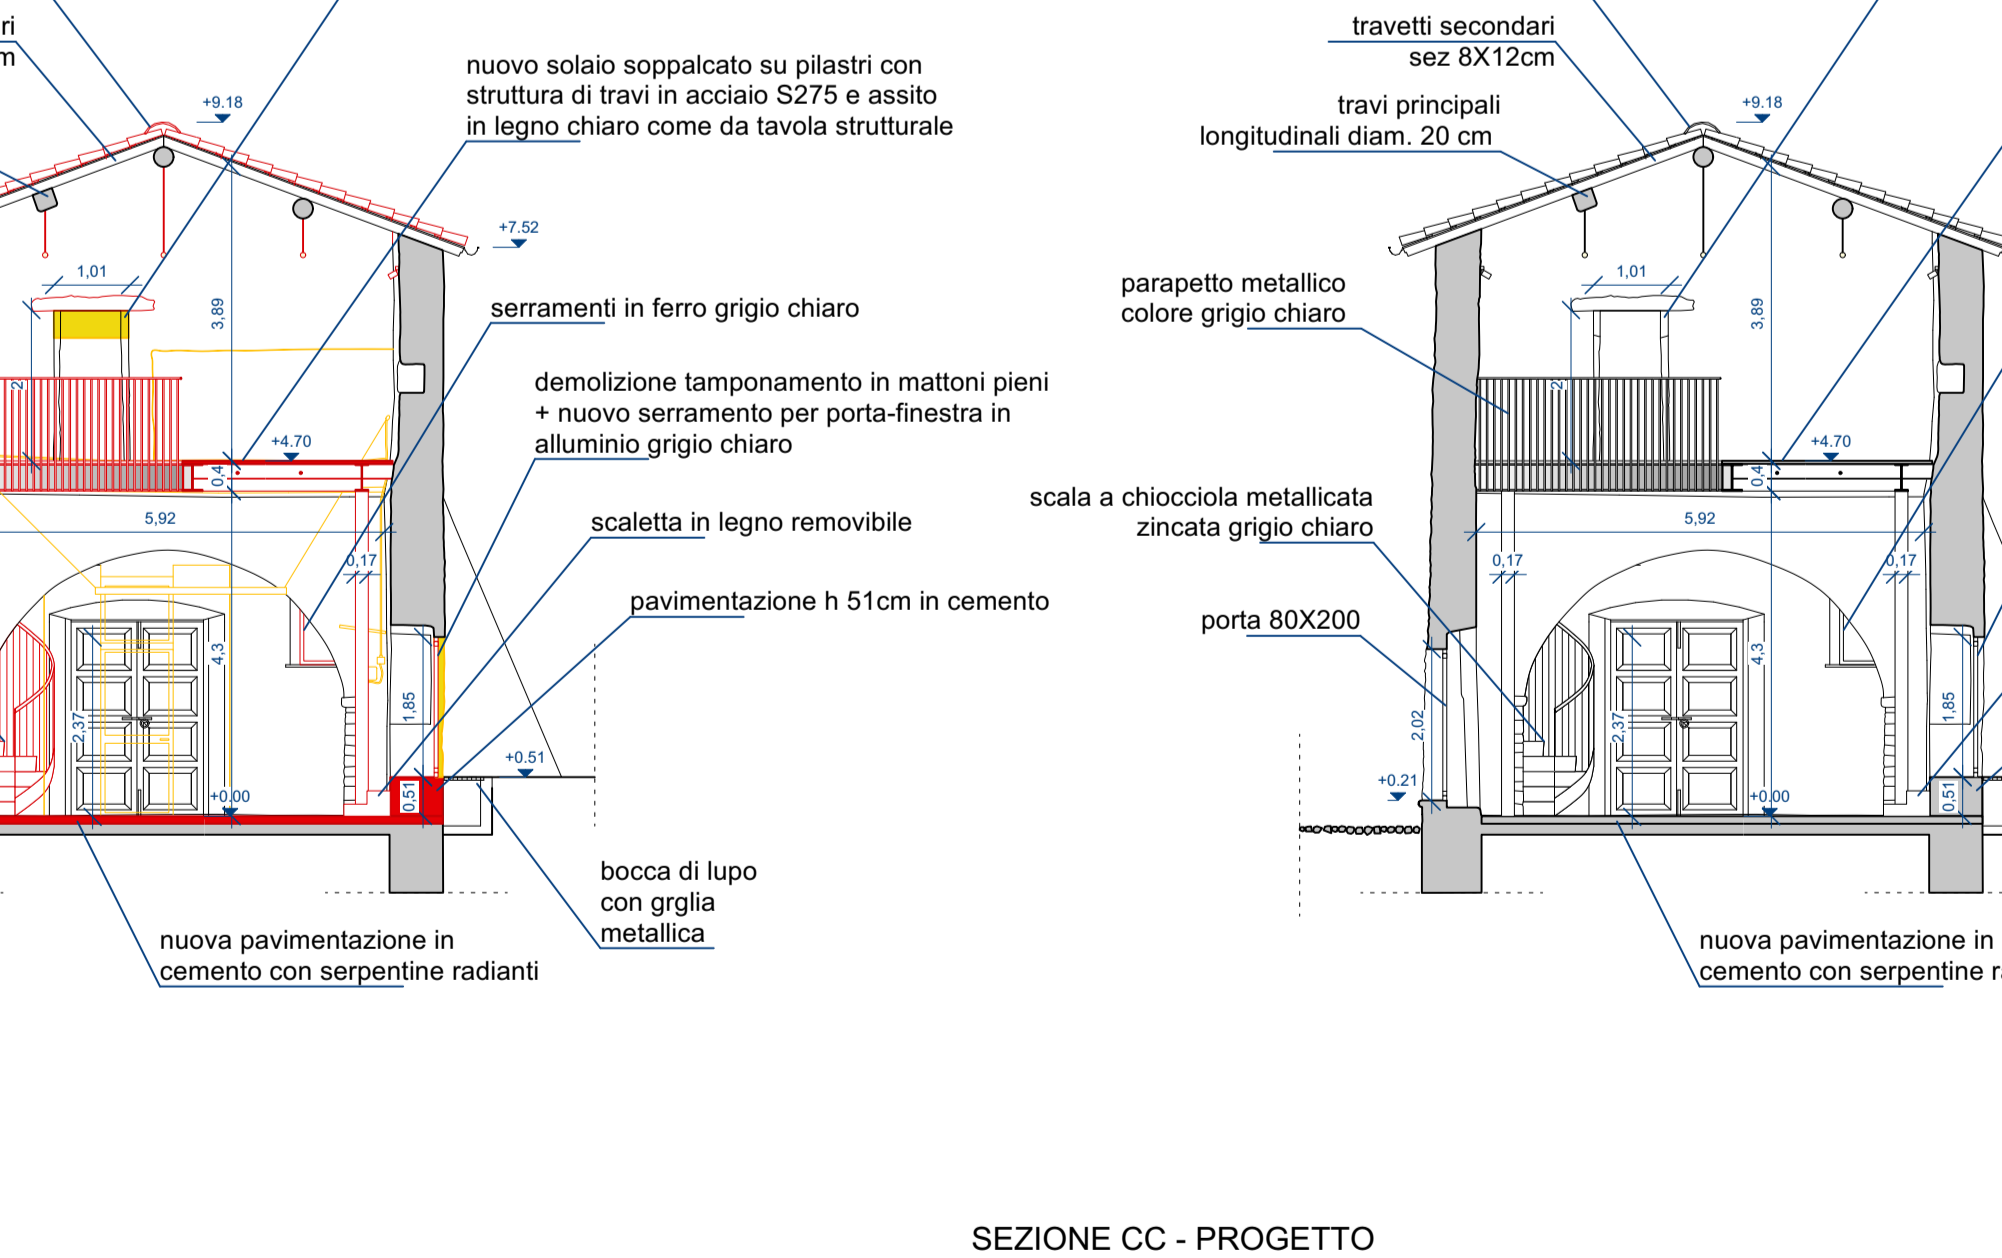


SEZIONE CC - RAFFRONTO



SEZIONE CC - PROGETTO

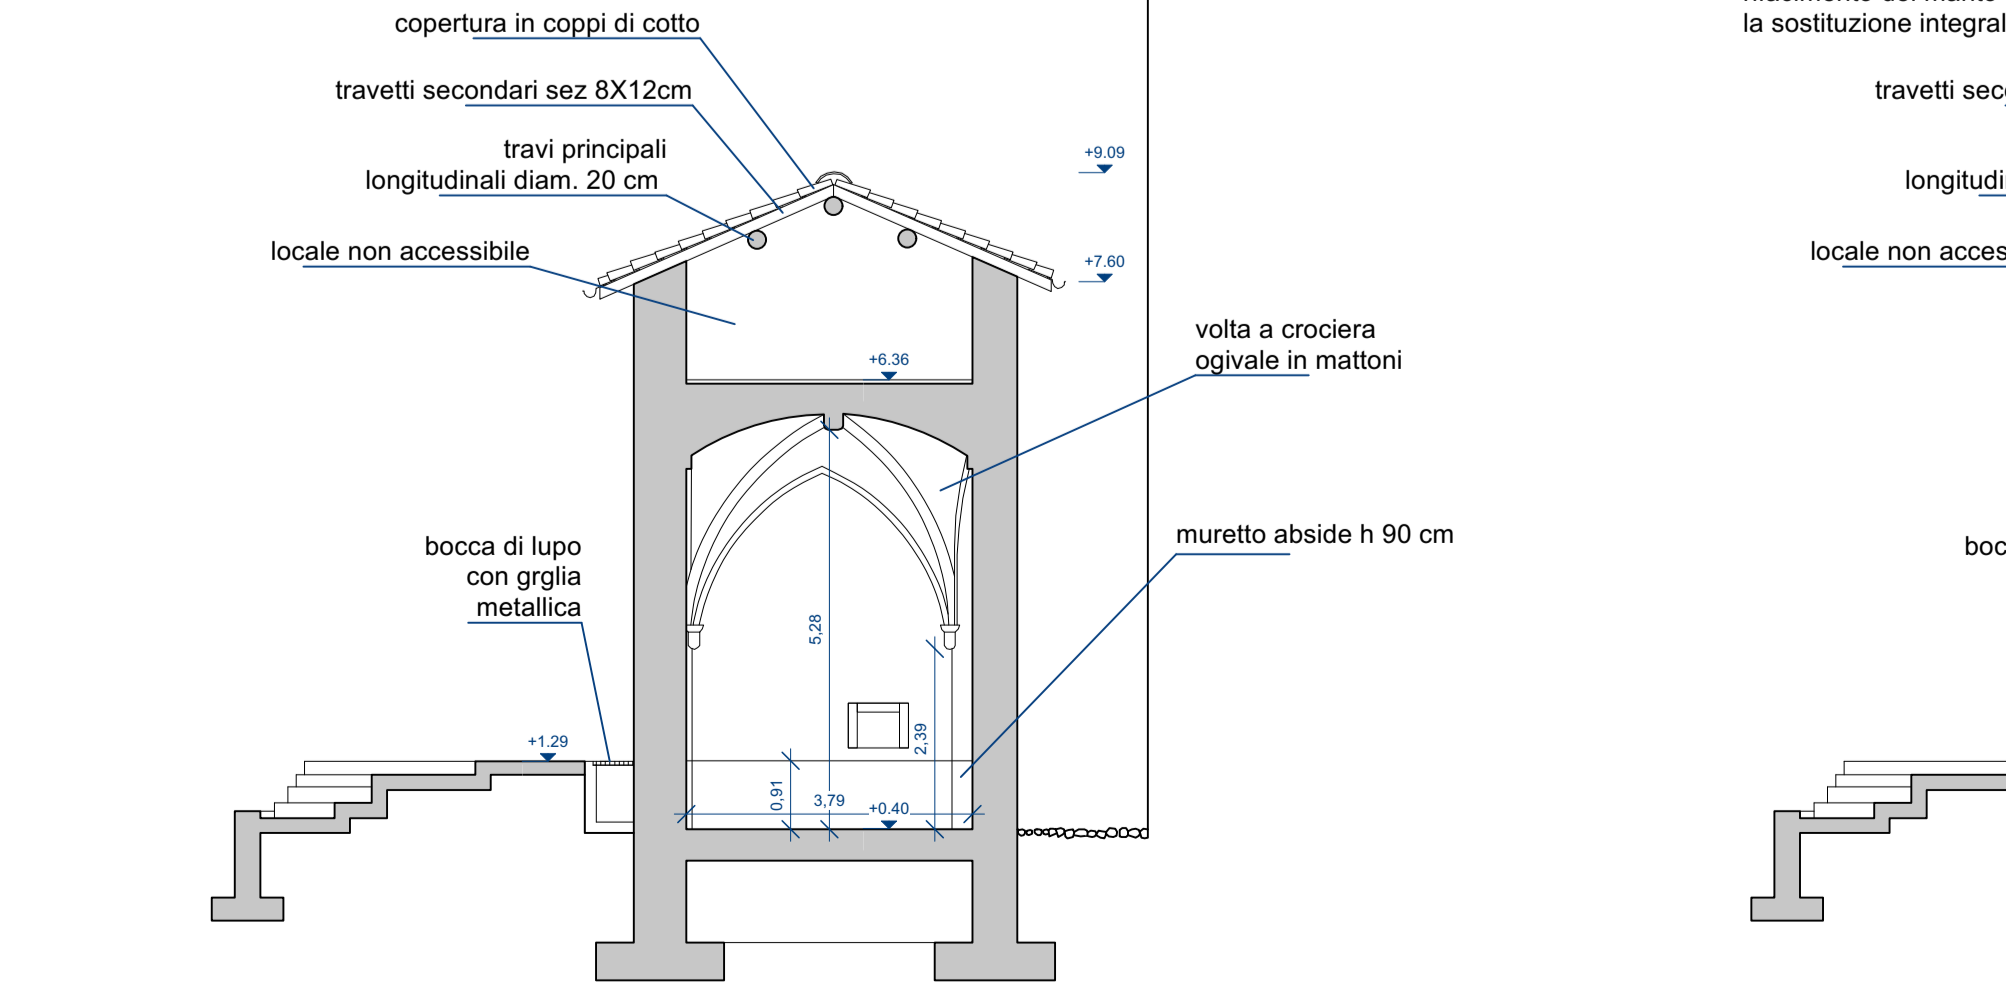

SEZIONE FF - STATO DI FATTO

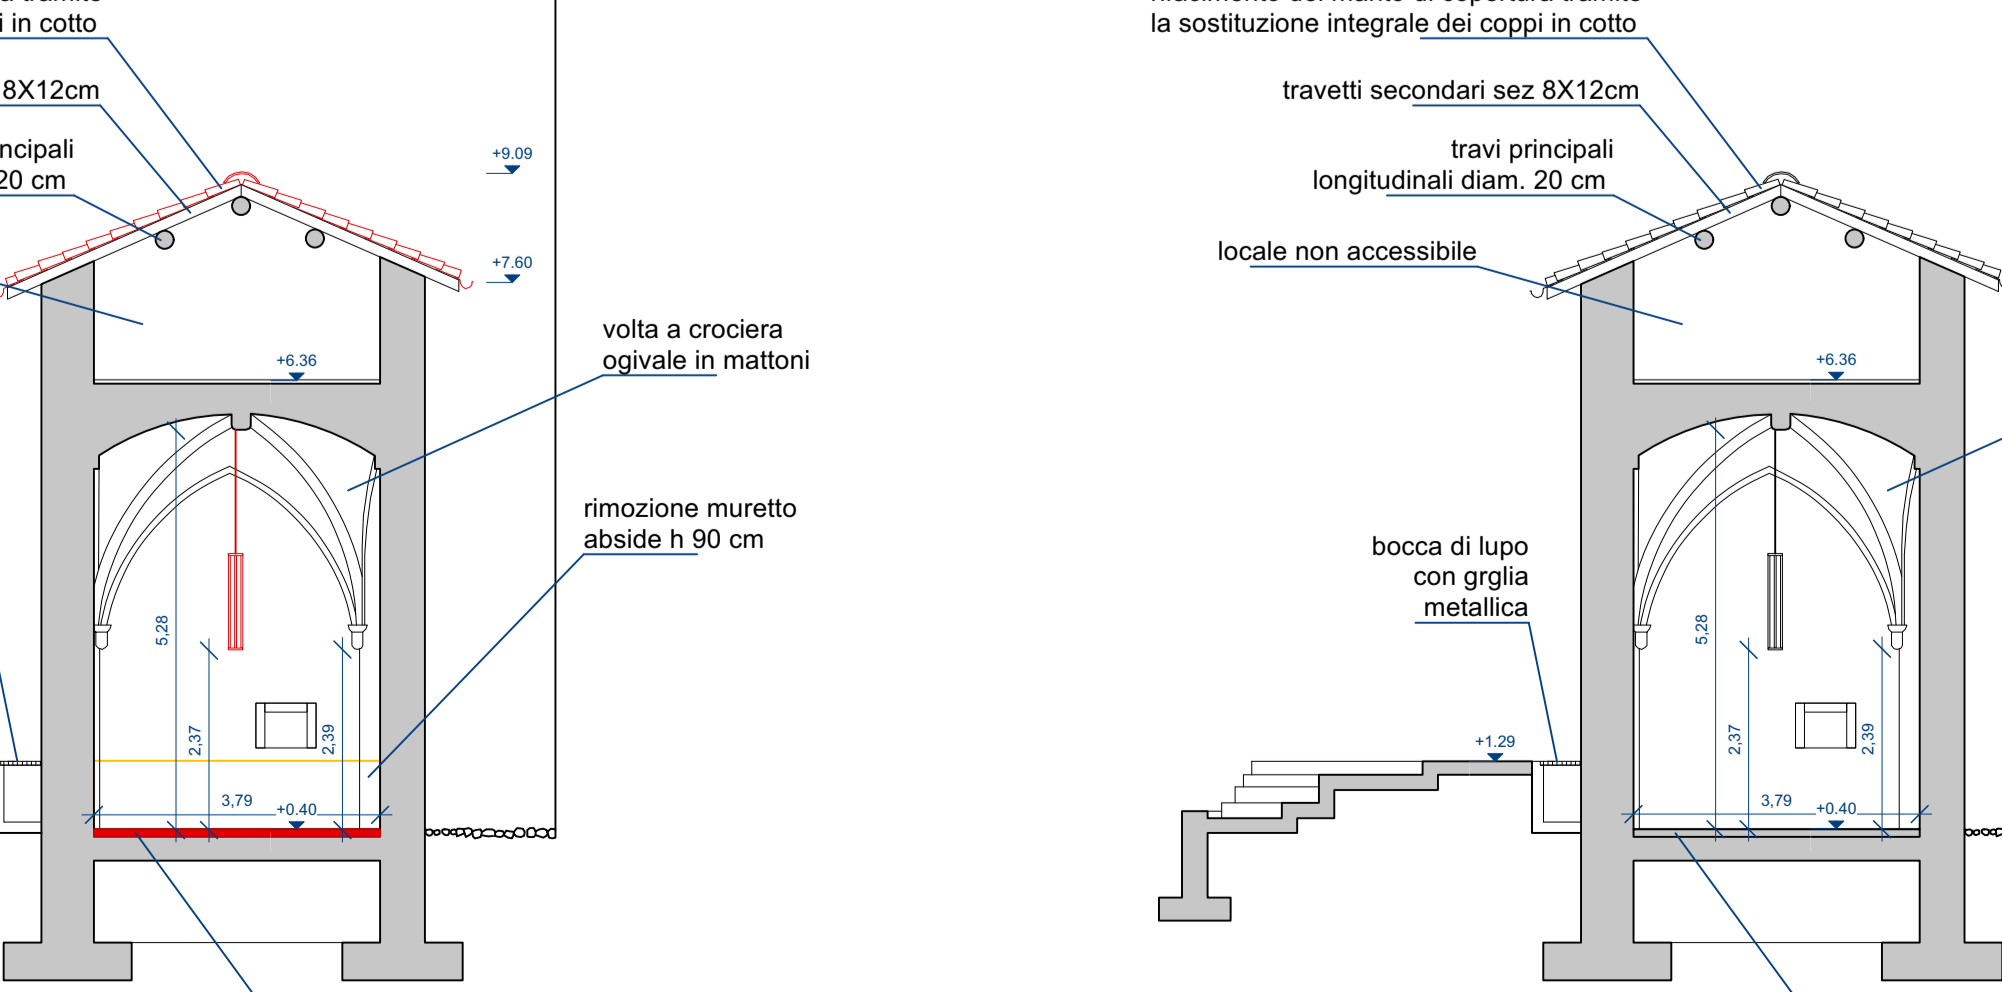

SEZIONE FF - RAFFRONTO



SEZIONE FF - PROGETTO

- LEGENDA**
- ESISTENTE
  - DEMOLIZIONI
  - NUOVE COSTRUZIONI O RICOSTRUZIONI COME ESISTENTE

VITALI

STUDIO

<b>PROGETTISTA</b> Arch. <b>ROCCO VITALI</b> via Lecco 5 - 23822 Bellano (Lecco) tel. 3401598145 - email: rocco.vitali@archiworldpec.it iscritto all'Ordine architetti della prov. di Lecco al n. 1185 c.f. VTLRCC91H13A7451 - P.IVA 03848410134			
<b>COMMITTENTE</b> COMUNE DI BELLANO			
<b>FASE DI PROGETTO</b> PROGETTO DEFINITIVO			
<b>LAVORI DI RESTAURO E RISANAMENTO CONSERVATIVO DELL'EX CHIESA DI S. NICOLA O BELLANO</b>			
<b>SCALA</b> 1:100	<b>DATA</b> LUGLIO 2022	<b>DIM. TAVOLA</b> A0 (1189x841cm)	<b>AGGIOR.</b> MAGGIO 2023
<b>OGGETTO</b> PROSPETTI, SEZIONI TRASVERSALI E LONGITUDINALI STATO DI FATTO, PROGETTO, RAFFRONTO			<b>ALLEGATO N.</b> <span style="font-size: 2em; font-weight: bold; color: red;">3</span>