




PROSPETTO OVEST - PROGETTO

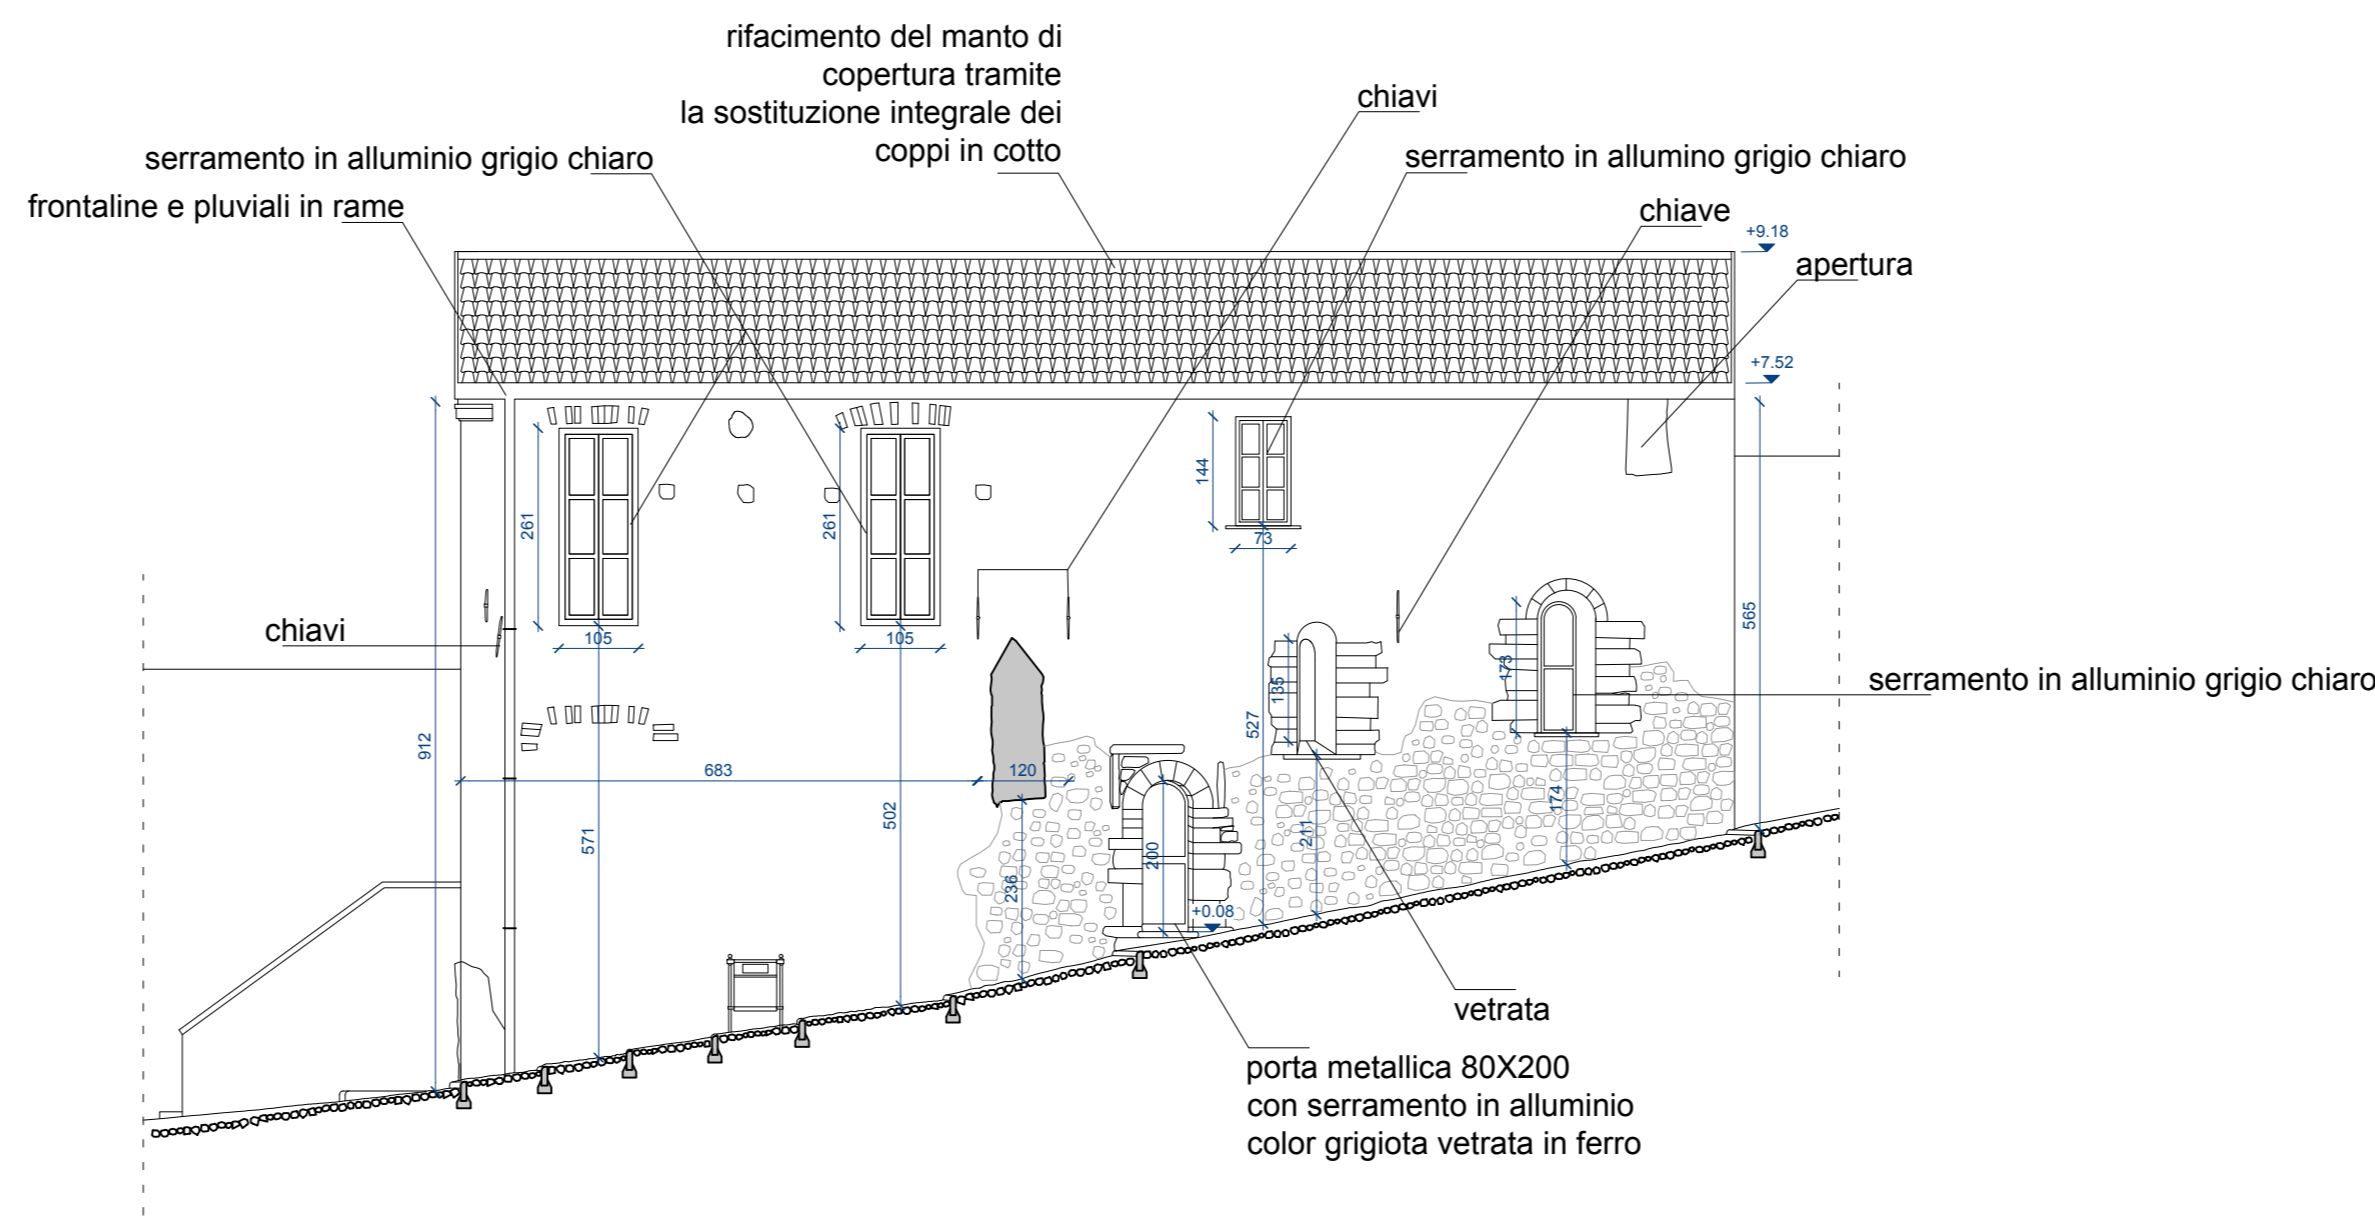


PROSPETTO SUD - PROGETTO

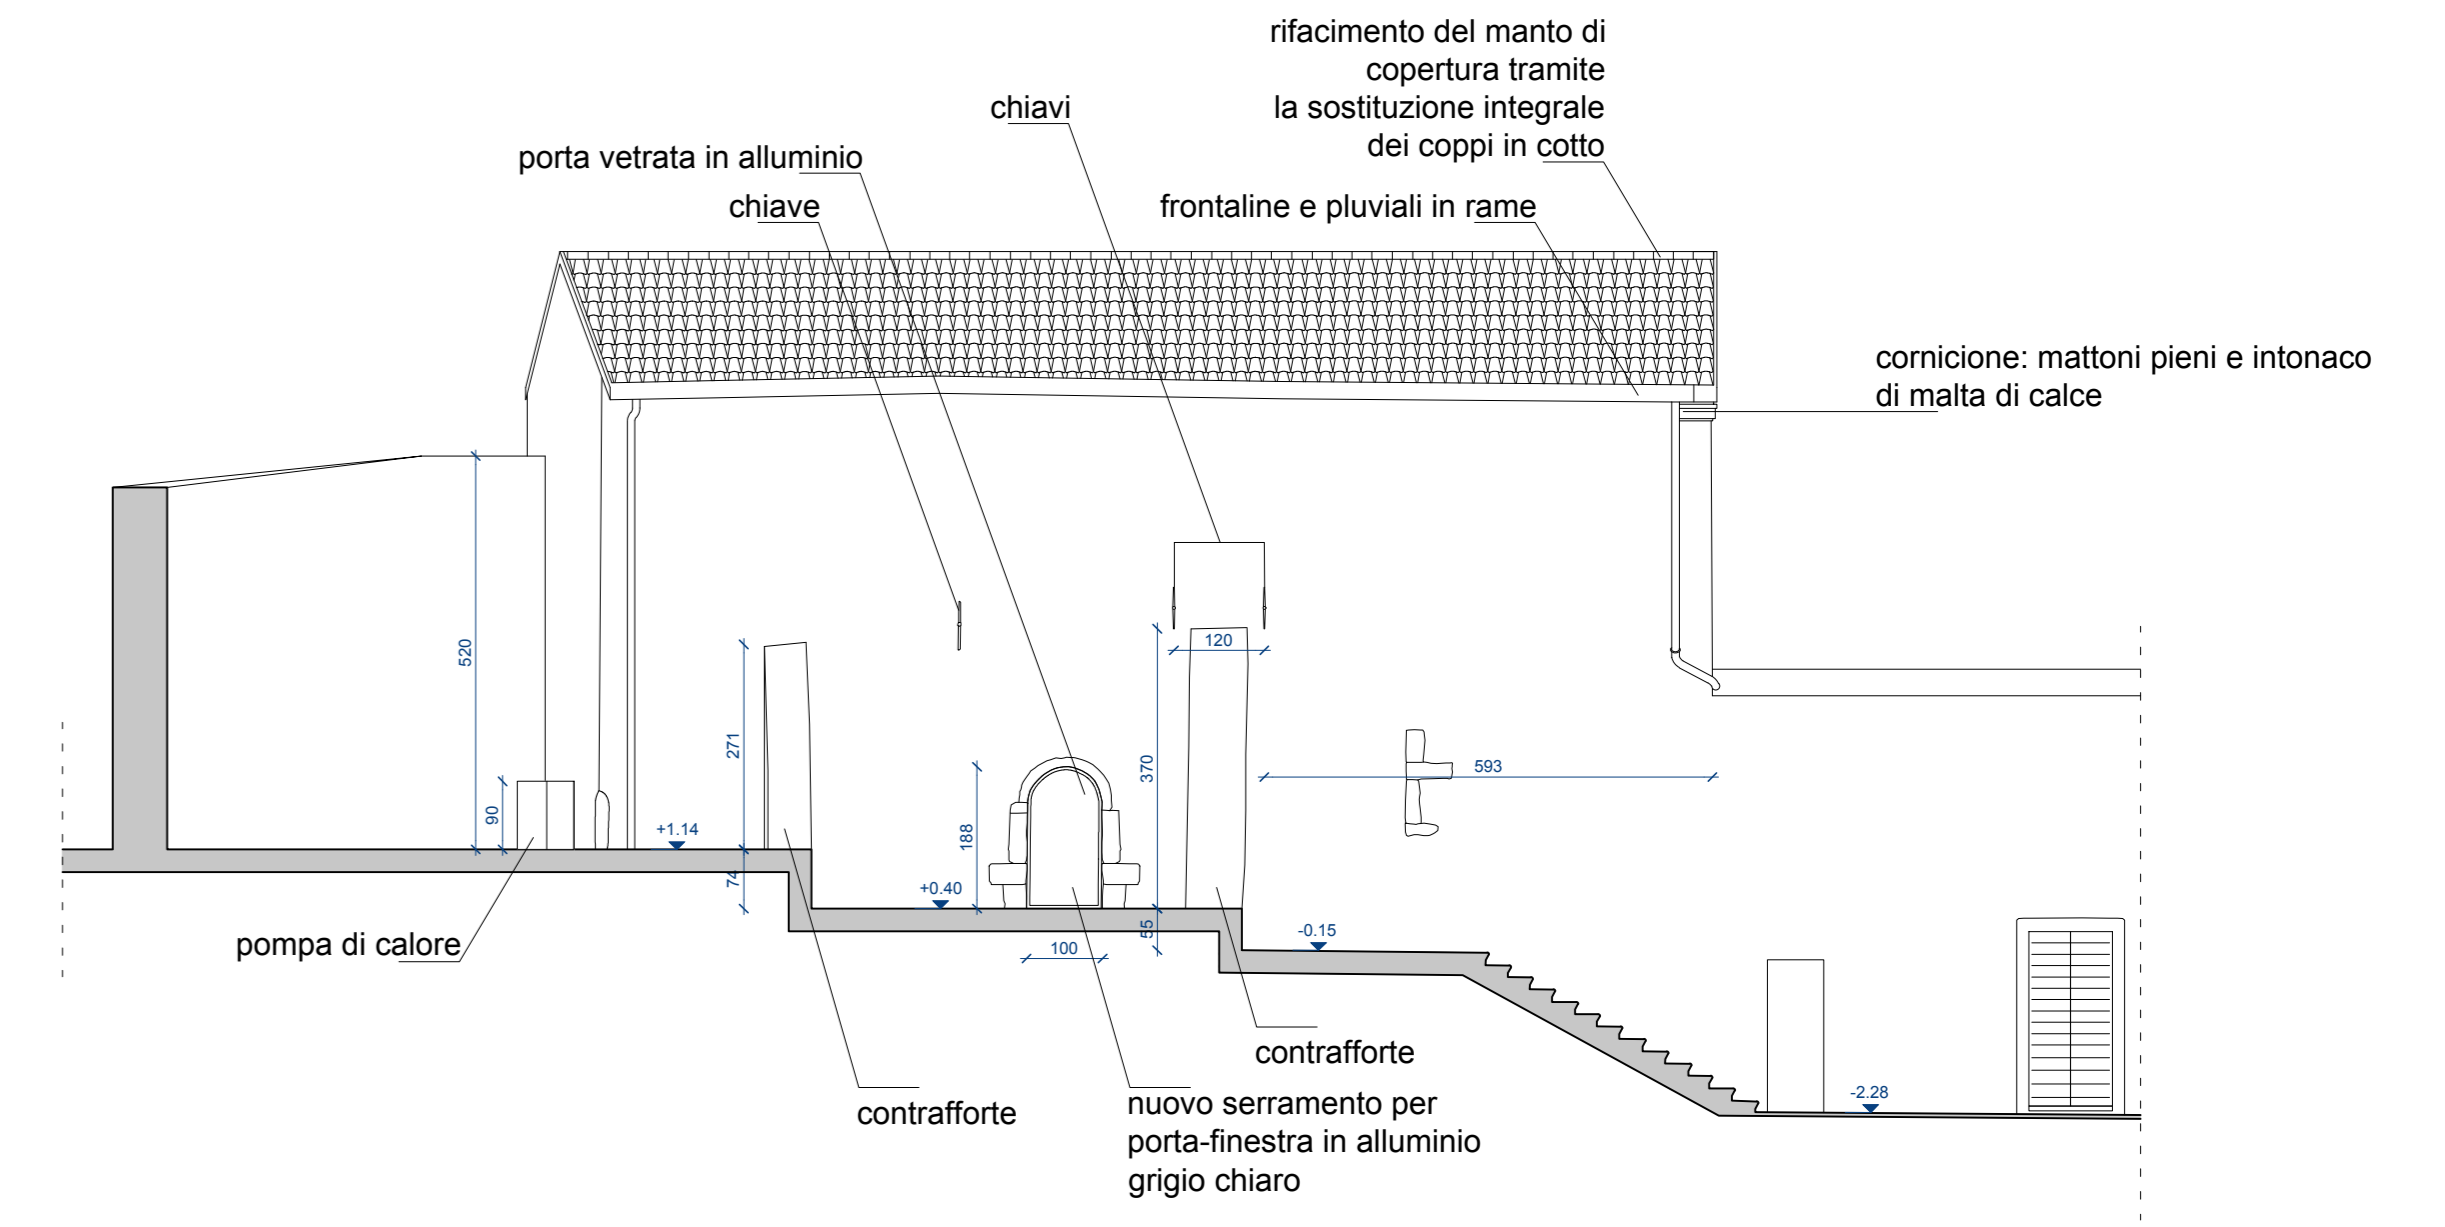


PROSPETTO NORD - PROGETTO

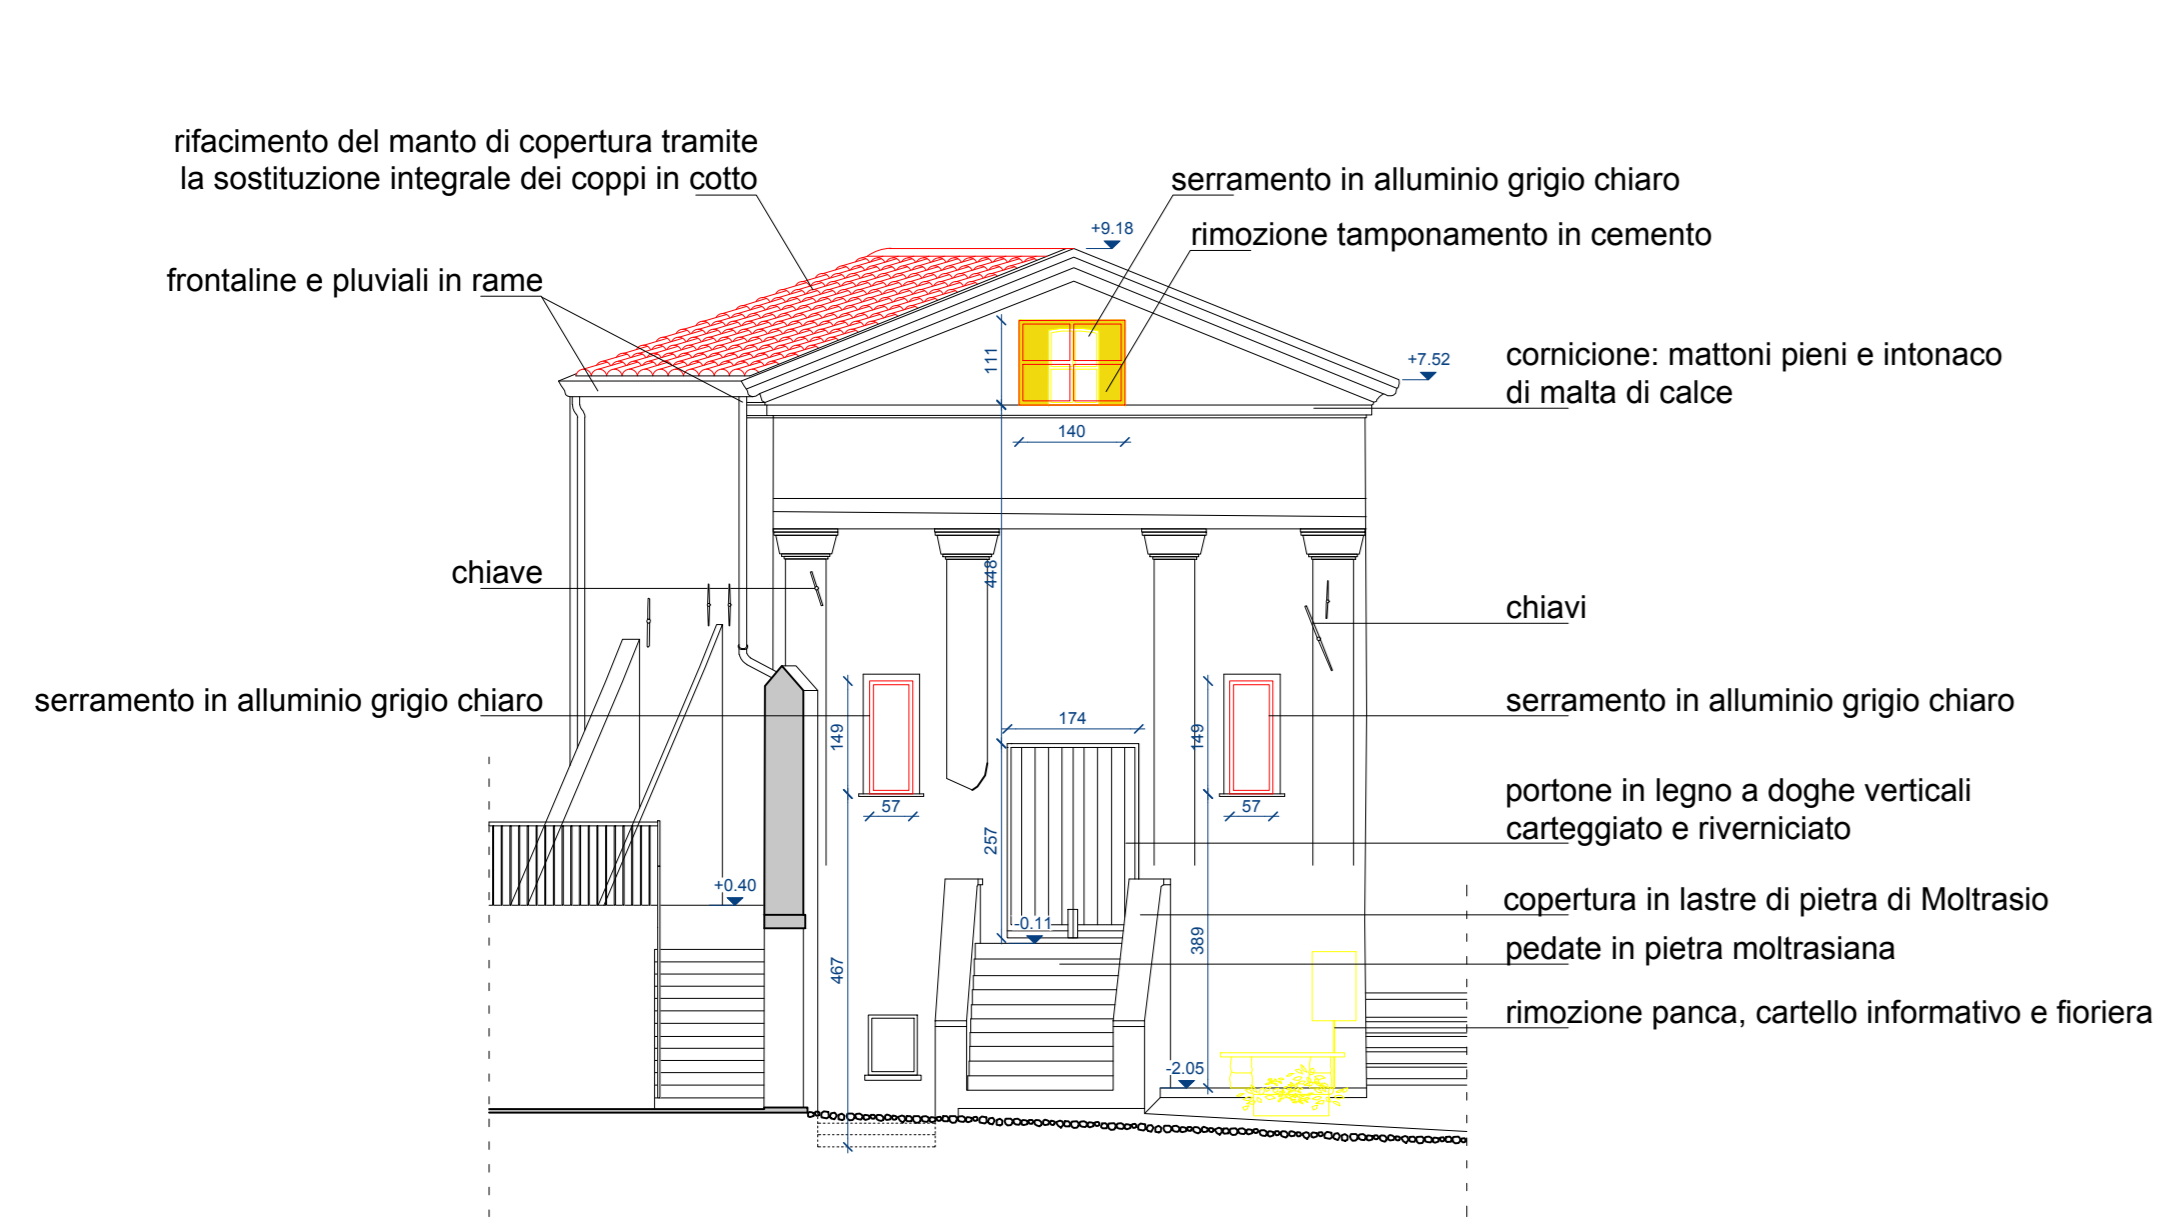


PROSPETTO OVEST - RAPPORTO

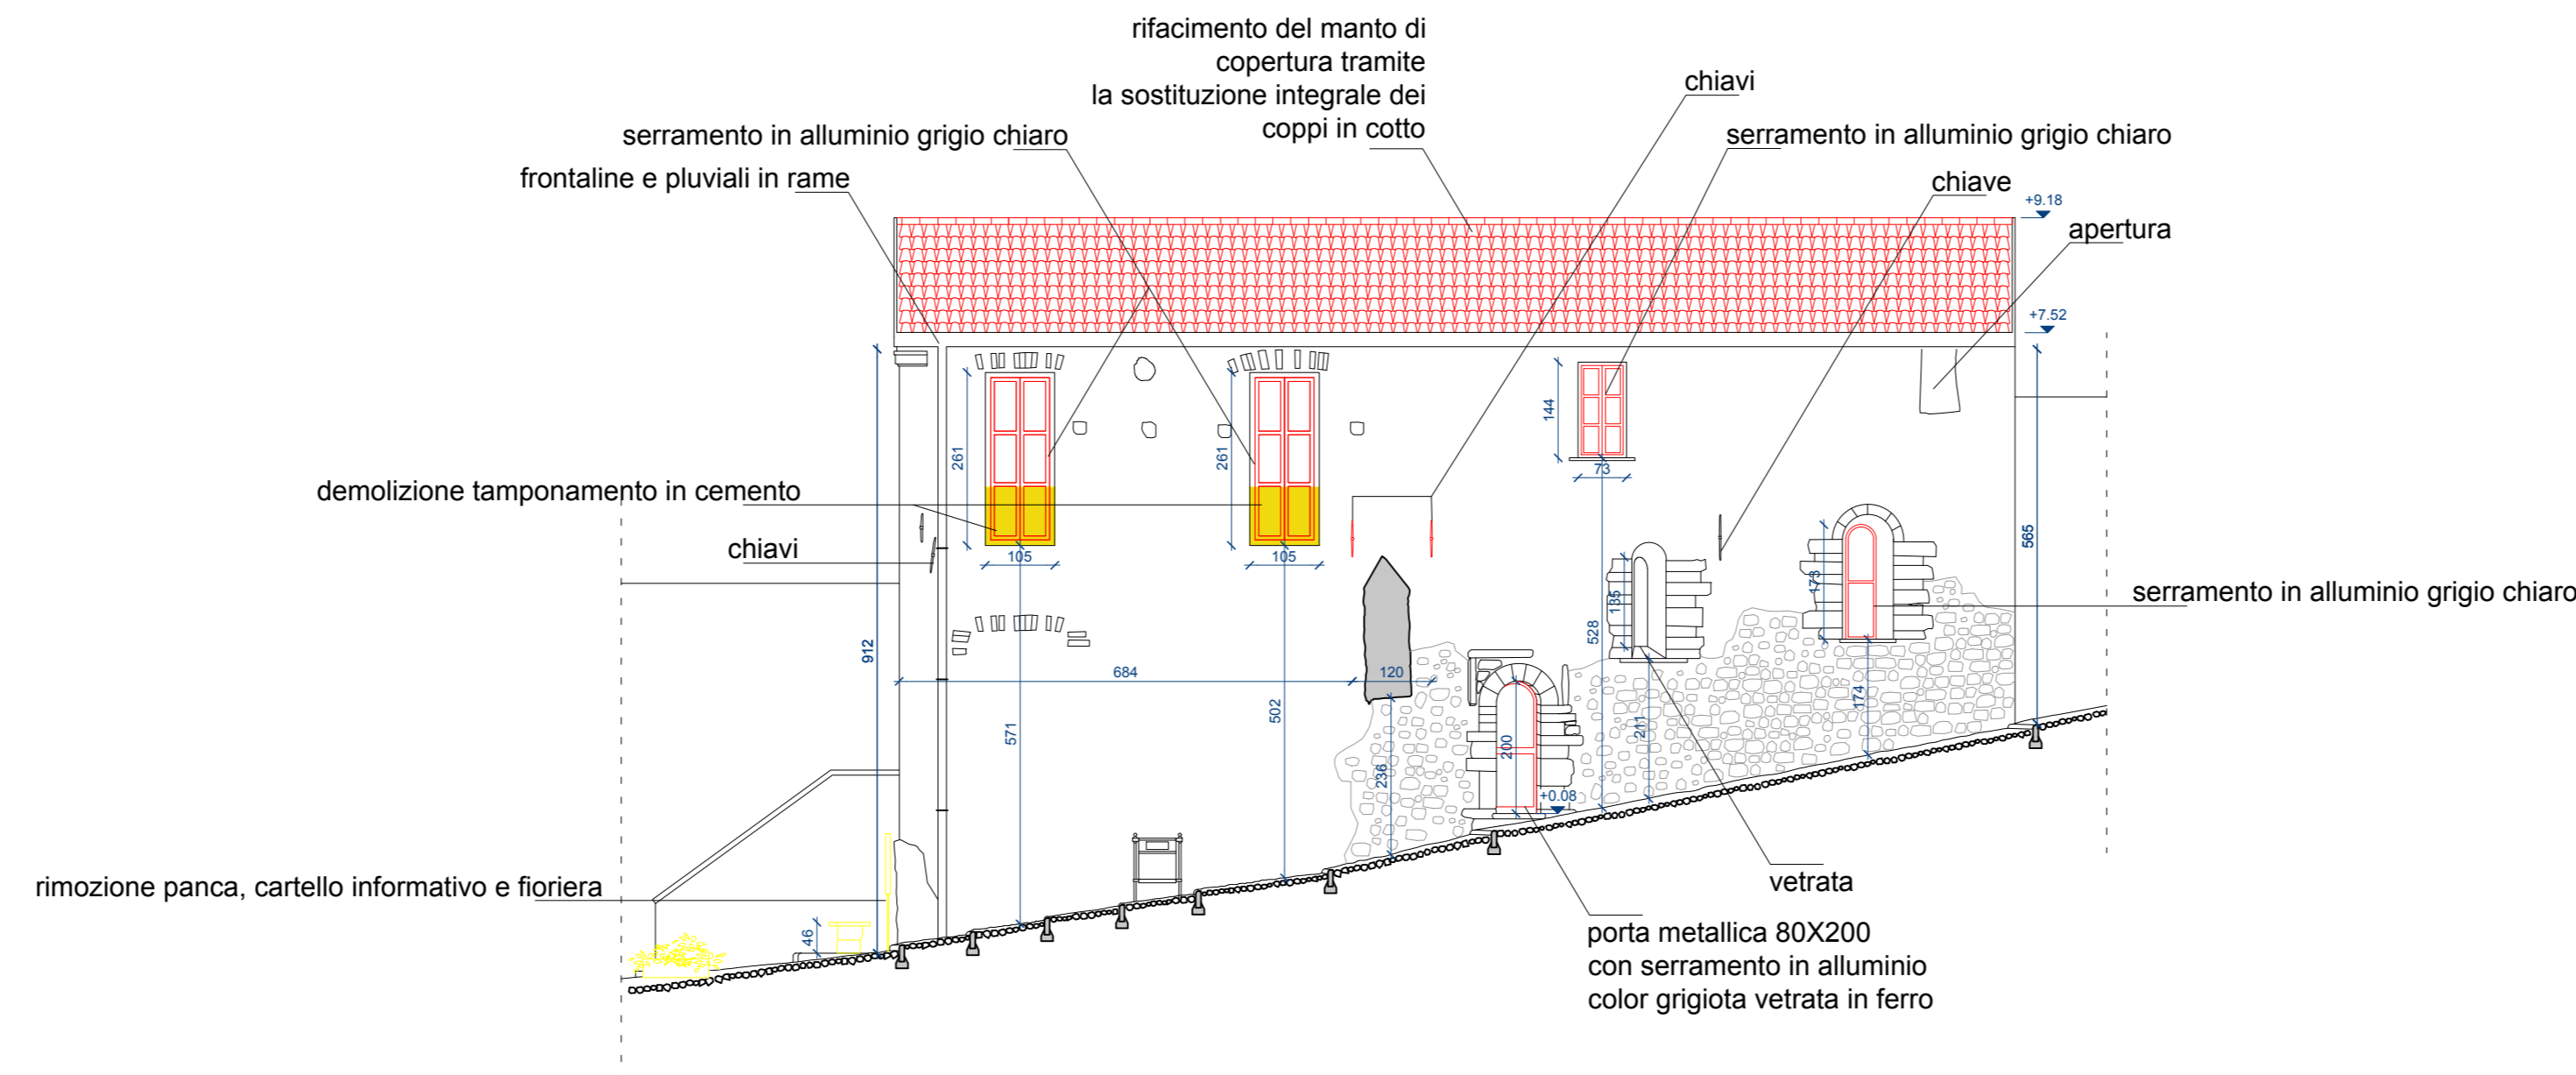


PROSPETTO SUD - RAPPORTO

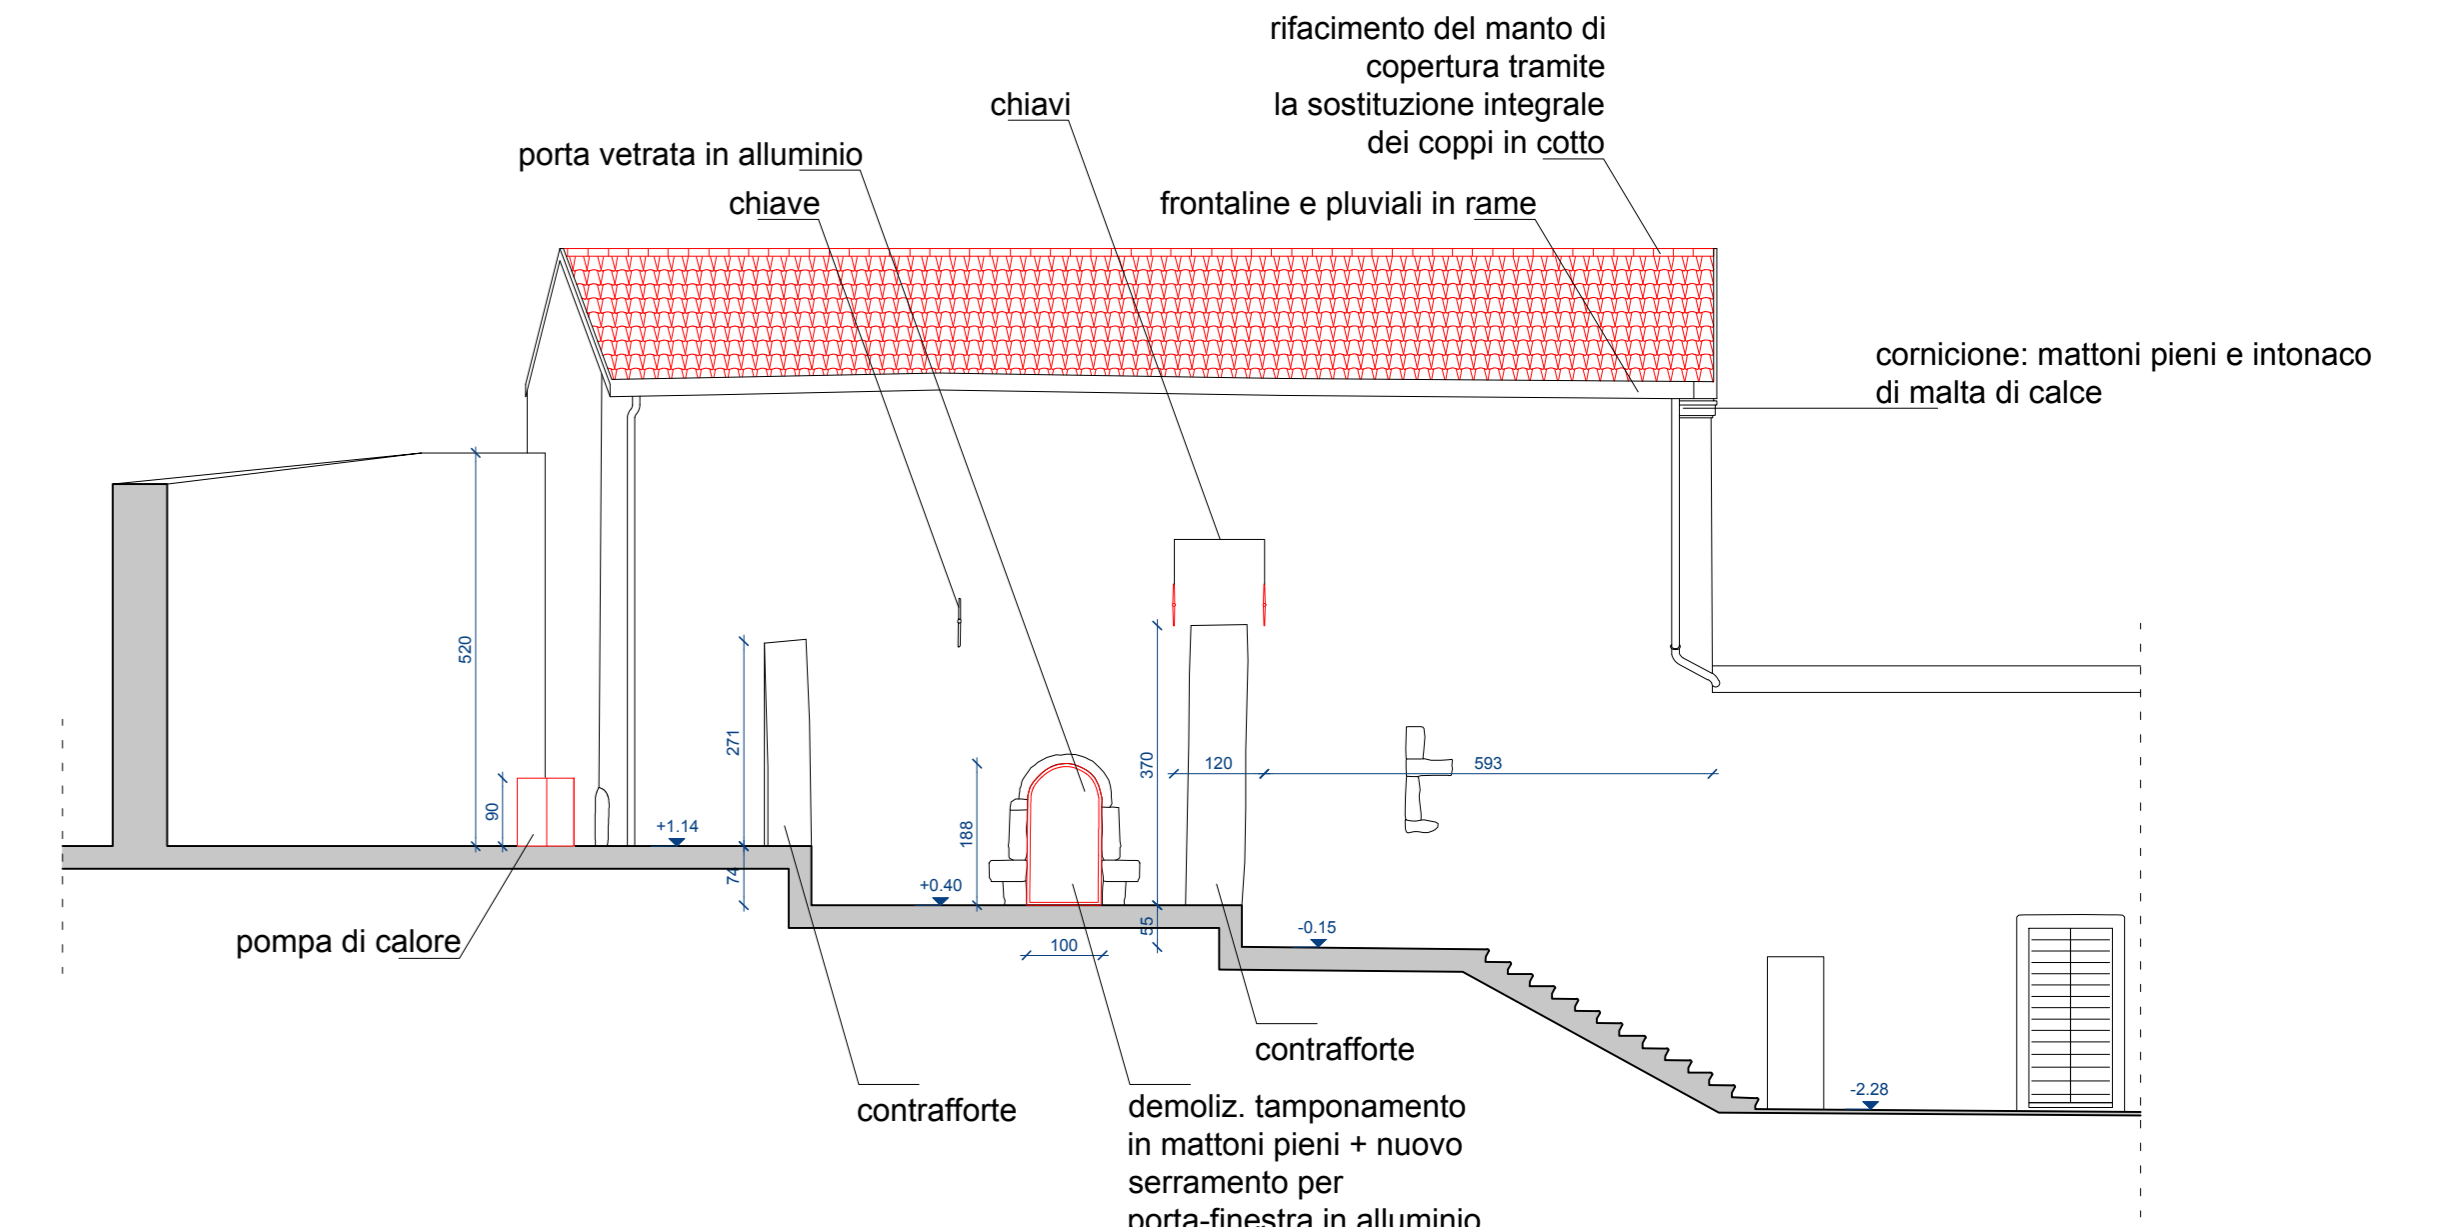


PROSPETTO NORD - RAPPORTO

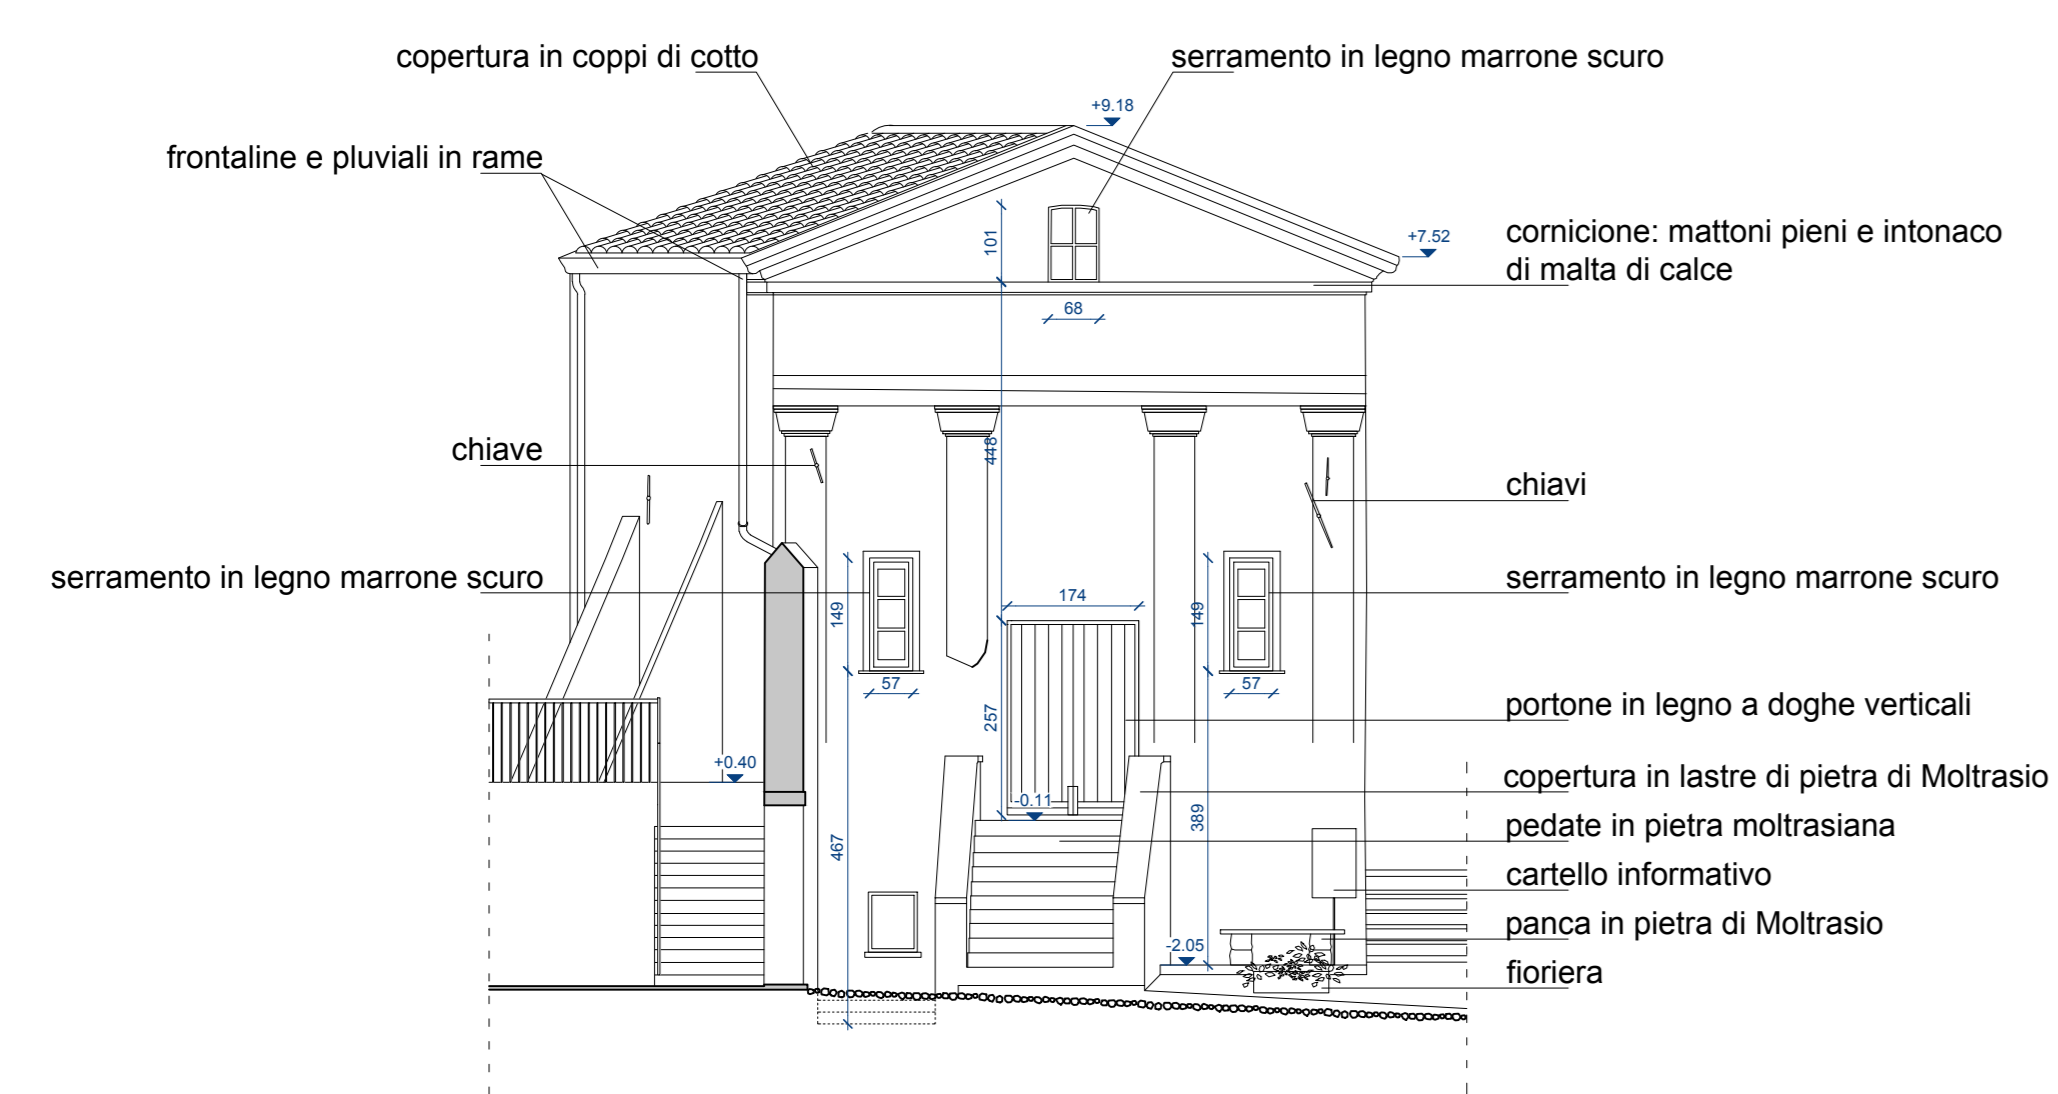

PROSPETTO OVEST - STATO DI FATTO

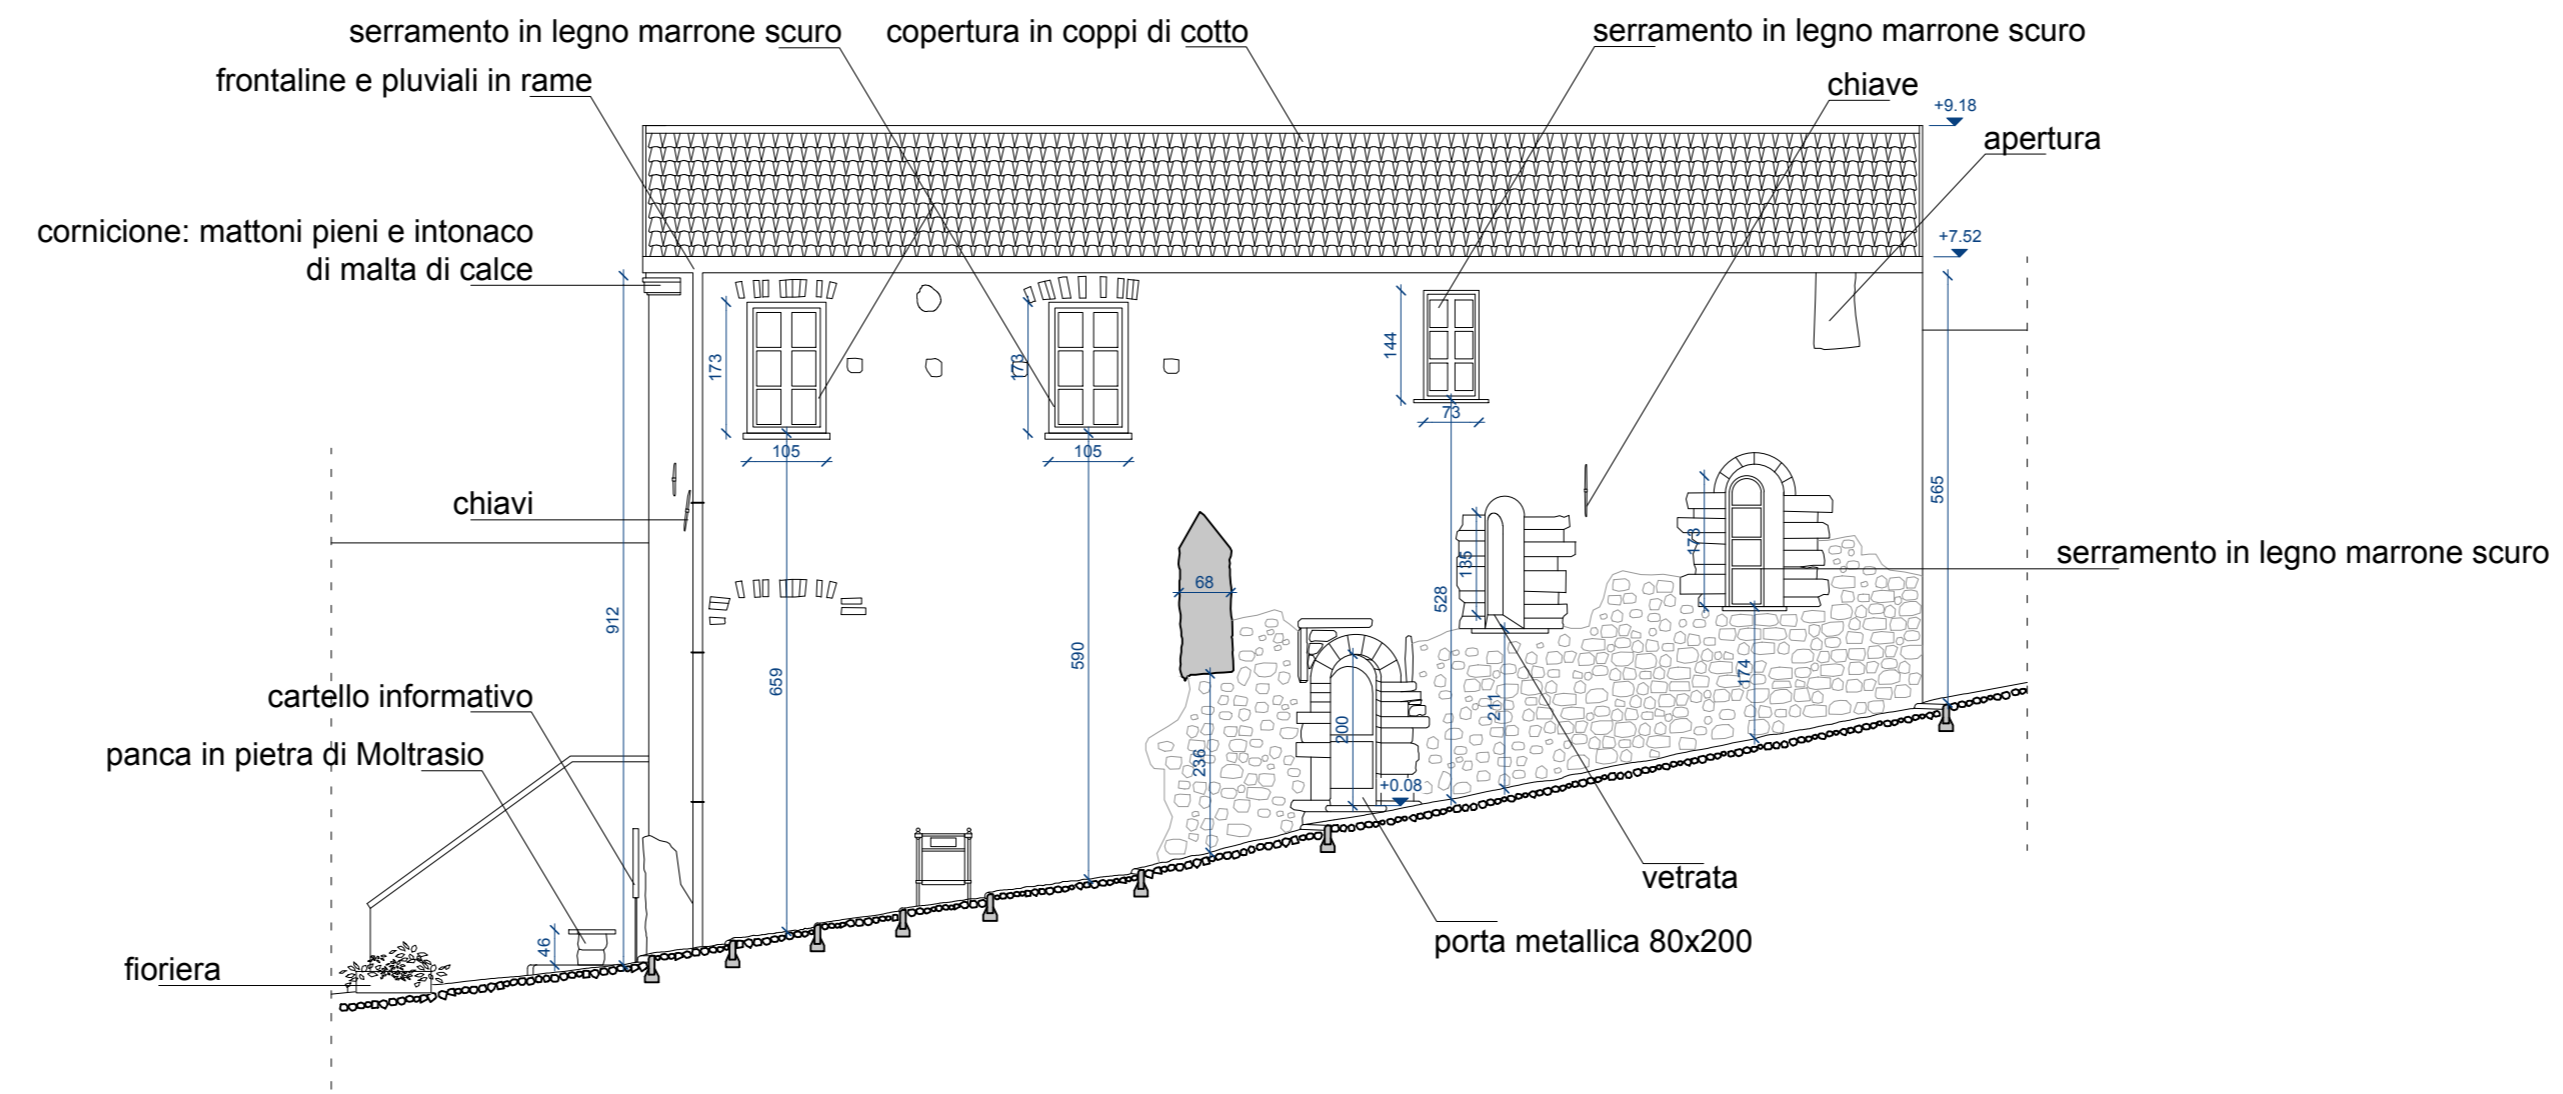

PROSPETTO SUD - STATO DI FATTO

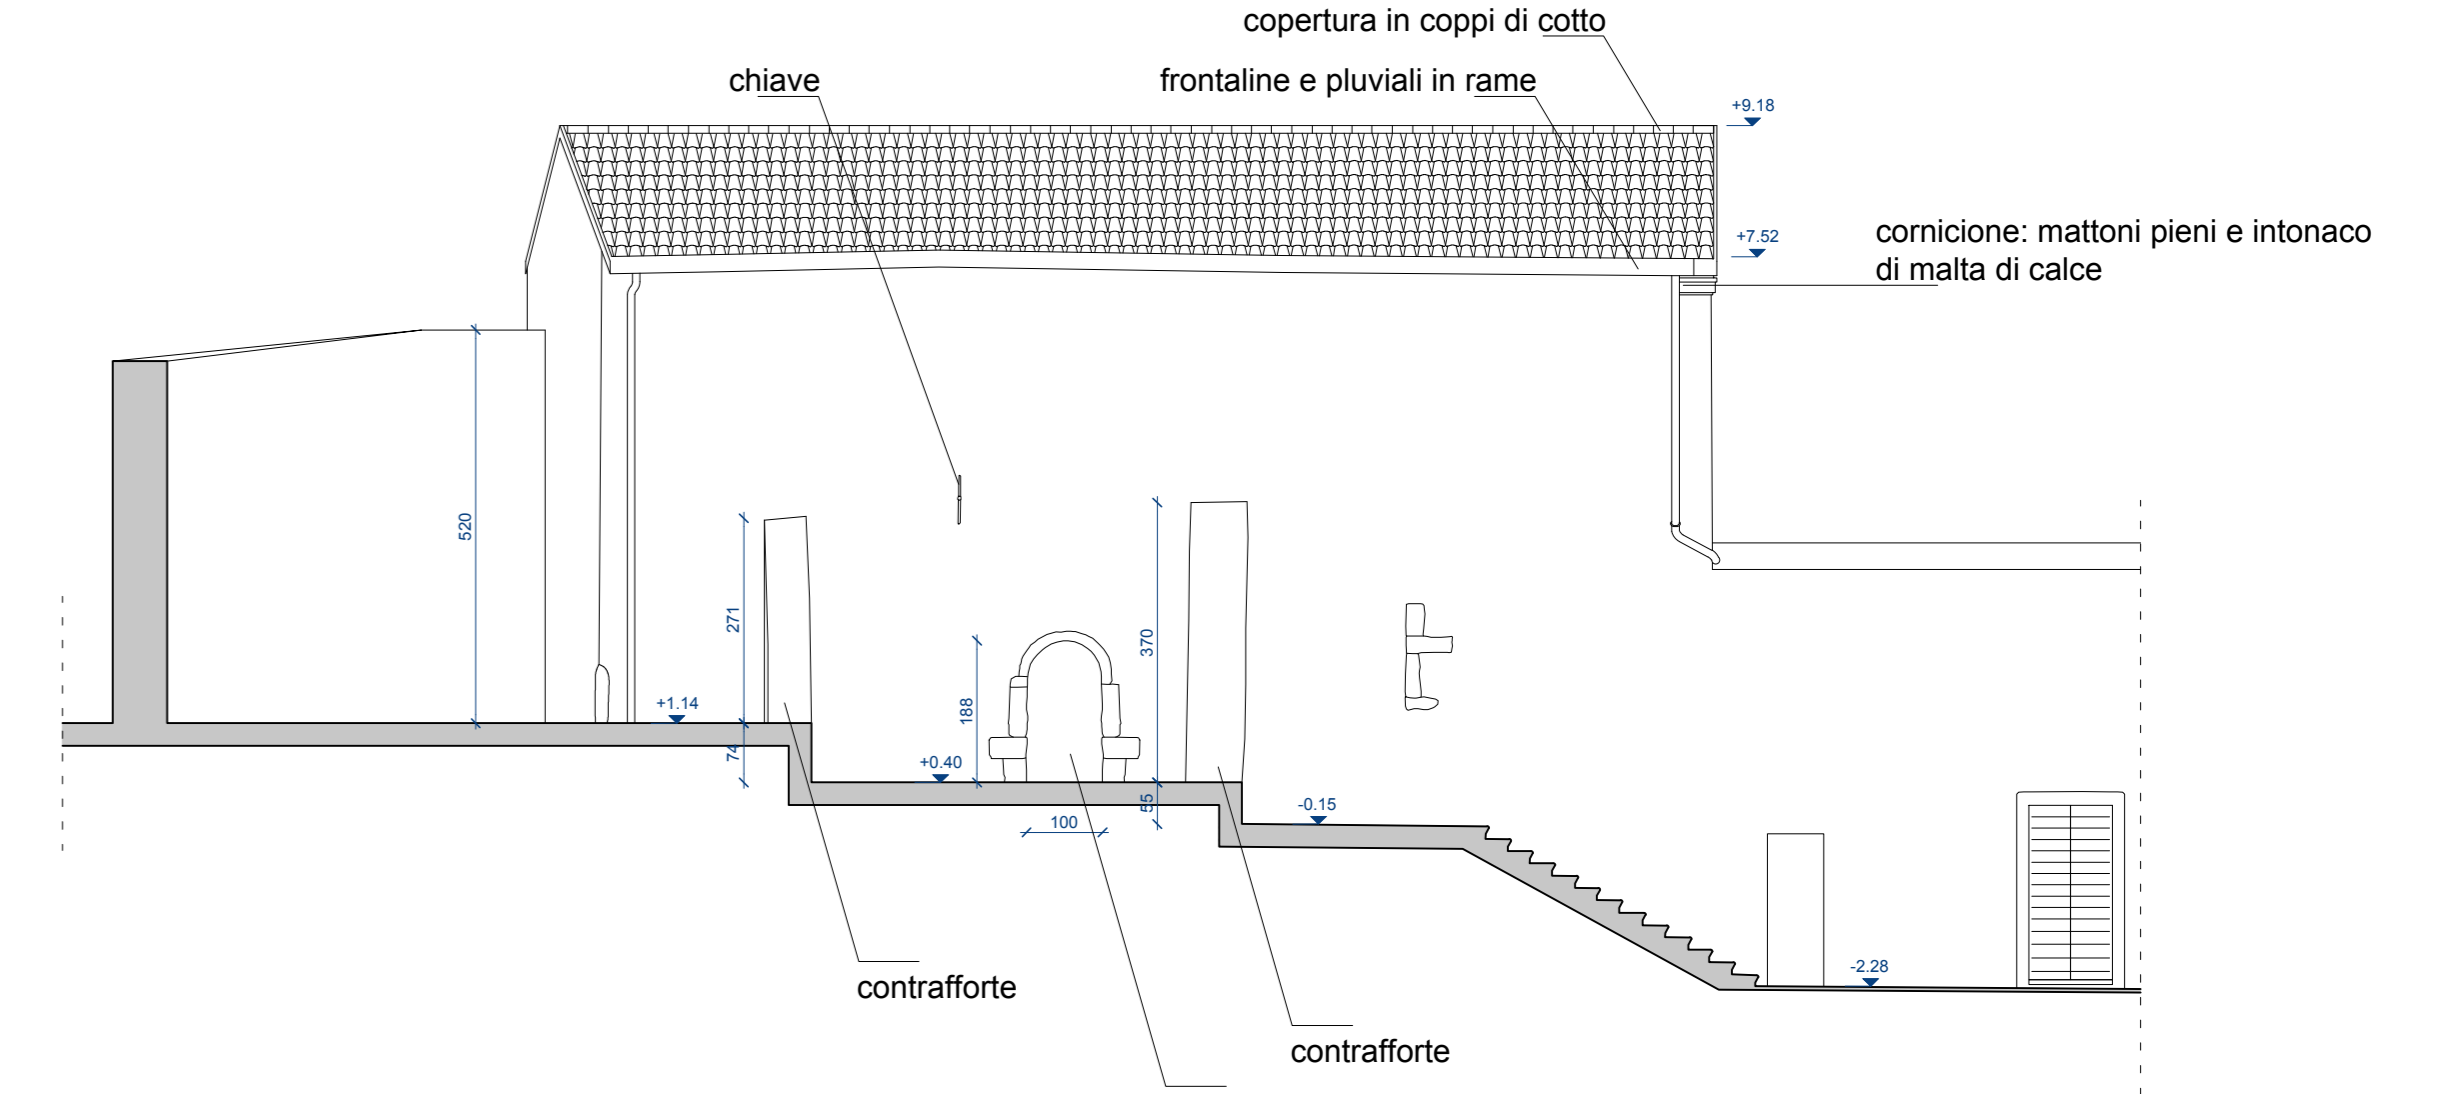

PROSPETTO NORD - STATO DI FATTO

LEGENDA

- ESISTENTE
- DEMOLIZIONI
- NUOVE COSTRUZIONI O RICOSTRUZIONI COME ESISTENTE

		Arch. ROCCO VITALI via Lecco 5 - 23822 Bellano (Lecco) tel. 3401 598145 - email: rocco.vitali@archivordpec.it iscritto all'Ordine architetti della prov. di Lecco al n. 1185 c.f. VTLRCC91H13A7451 - P.IVA 03848410134	COMUNE DI BELLANO
FASE DI PROGETTO PROGETTO DEFINITIVO		LAVORI DI RESTAURO E RISANAMENTO CONSERVATIVO DELL'EX CHIESA DI S. NICOLA O BELLANO	
SCALA 1:100	DATA LUGLIO 2022	DIM. TAVOLA A0 (1189x841 cm)	AGLIOR. MAGGIO 2023
OGGETTO PROSPETTI TRASVERSALI E LONGITUDINALI STATO DI FATTO, PROGETTO, RAFFRONTO		ALLEGATO N. 9	