




DETTAGLIO SUPPORTO ESPOSITIVO PER OPERE TEMPORANEE - SCALA 1:5

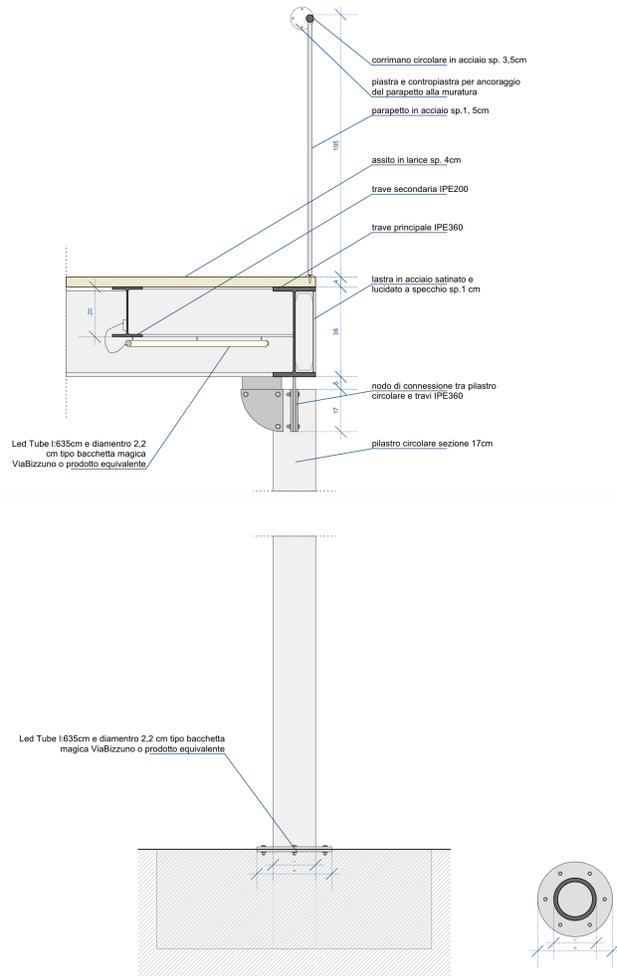


DETTAGLIO SEZIONE VERTICALE DEL SOLAIO : SCALA 1:10

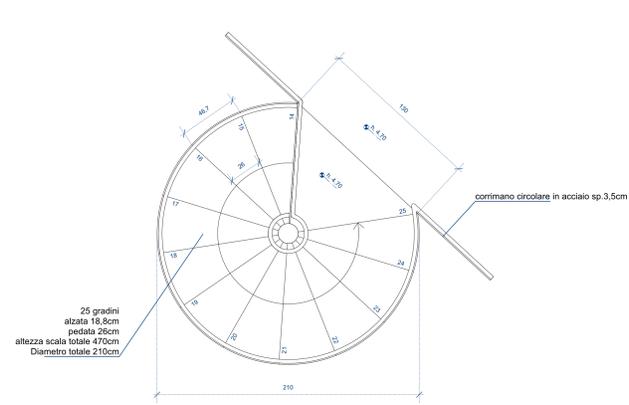


DETTAGLIO SCALA PIANO PRIMO - SCALA 1:20

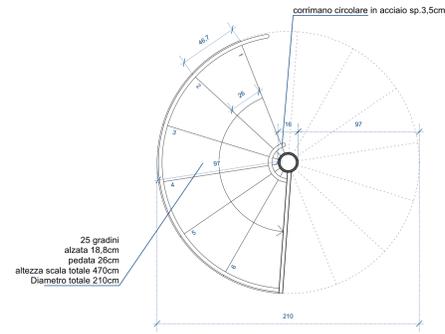


DETTAGLIO SCALA PIANO TERRA - SCALA 1:20

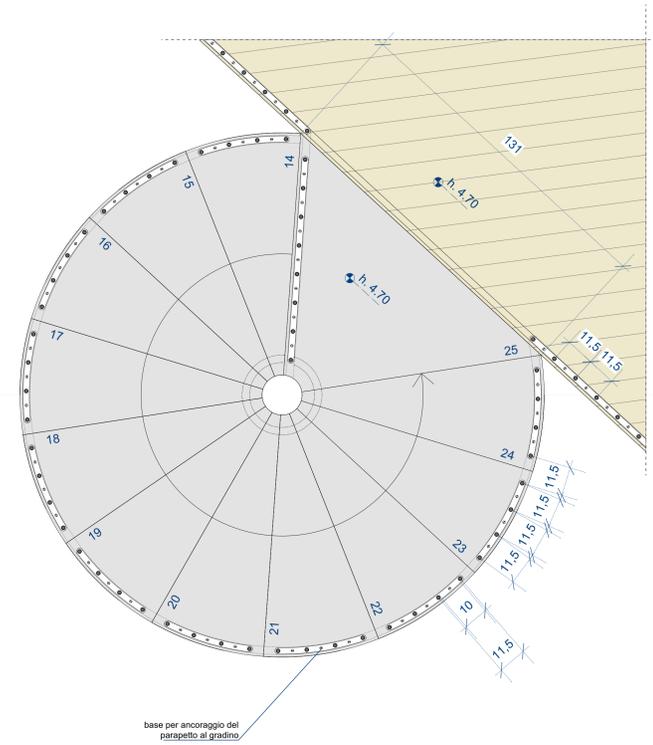


DETTAGLIO SCALA E ANCORAGGIO PARAPETTO - SCALA 1:10

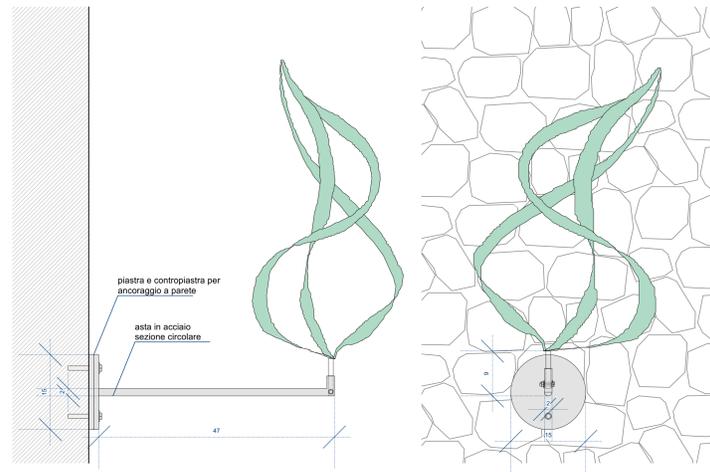


DETTAGLIO SUPPORTO ESPOSITIVO A PARETE TIPO 1 - SCALA 1:5

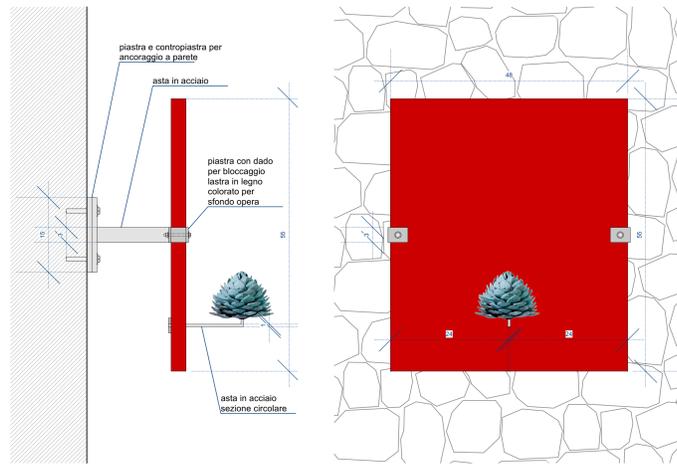

DETTAGLIO SUPPORTO ESPOSITIVO A PARETE TIPO 2 - SCALA 1:5

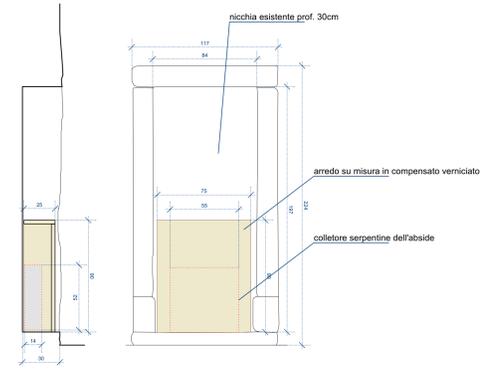

DETTAGLIO ARREDO SU MISURA IN LEGNO NELLA NICCHIA DELL'ABSIDE PER MASCHERARE COLLETTORE - SCALA 1:20

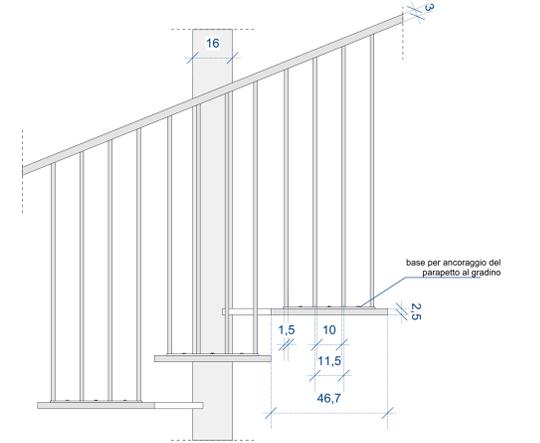

DETTAGLIO ANCORAGGIO PARAPETTO-GRADINO - SCALA 1:10



RIFERIMENTO - SUPPORTO ESPOSITIVI TEMPORANEI - F. ALBINI



RIFERIMENTO - SUPPORTO FISSO C.SCARPA



RIFERIMENTO - SUPPORTO FISSO C.SCARPA



RIFERIMENTO - DETTAGLIO NODO TRAVE-PILASTRO



RIFERIMENTO - BACCHETTA MAGICA VIABIZZUNO



RIFERIMENTO - ACCIAIO LUCIDATO A SPECCHIO



RIFERIMENTO - DETTAGLIO ANCORAGGIO PARAPETTO



RENDER DELLA SCALA E DELLE OPERE SOSPENSE E/O ANCORATE A PARETE

VITALIO STUDIO		Arch. ROCCO VITALI Via Lecco 37 - 23822 Bellano (Lecco) tel. 3401598145 - email: rocco.vitali@archivioridpcc.it iscritto all'Ordine architetti della prov. di Lecco al n. 1185 c.f. VTLRC93H3X4751 - P.IVA 03586410134	
COMMITTENTE COMUNE DI BELLANO		PROGETTO ESECUTIVO LAVORI DI RESTAURO E RISANAMENTO CONSERVATIVO DELL'EX CHIESA DI S. NICOLA O BELLANO	
SCALA 1:20/1:10/1:5	DATA GIUGNO 2023	DIM. TAVOLA A0 (1189X841cm)	AGGIOR. ALLEGATO N.
OGGETTO PARTICOLARI COSTRUTTIVI		14	