


FOTO AEREA DI BELLANO (LC)



Estratto
CARTA TERRITORIO REGIONALE CTR
scala 1:5000




Estratto PGT Bellano (LC)
DOCUMENTO DI PIANO
PERCEZIONE DELLO SPAZIO NELLE RELAZIONI TRA IL SISTEMA AMBIENTALE ED IL SISTEMA DEI SERVIZI
scala 1:5000

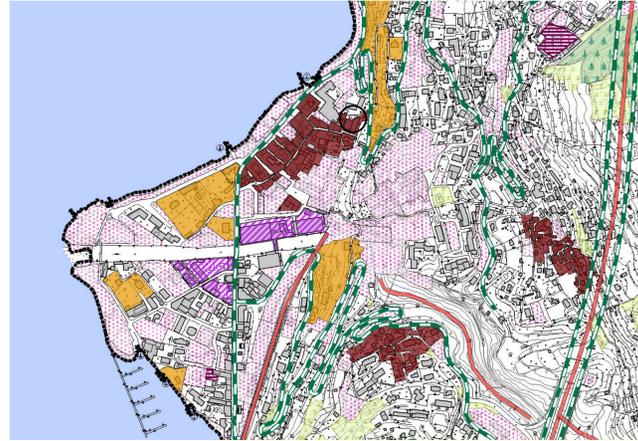

Percezione dello spazio nelle relazioni tra il sistema ambientale e il sistema dei servizi

- | | |
|--|---|
| Limite Amministrativo Comune di Bellano | Previsioni di Piano |
| Laghi | pgt |
| Percezione di limite o discontinuità | Zona A - Centro storico e nuclei di antica formazione |
| Percezione di permeabilità o elevata accessibilità | Zona A1 - Luoghi di rilevanza storico - paesaggistica |
| Turistico ricettivo | Zona F - Aree a servizi |
| Servizi di livello sovracomunale | Zona E1 - Agricolo |
| Polifunzionale | Zona E2 - Bosco |


Estratto PGT Bellano (LC)
PIANO DEI SERVIZI
RICOGNEZIONE PROPRIETÀ
scala 1:5000

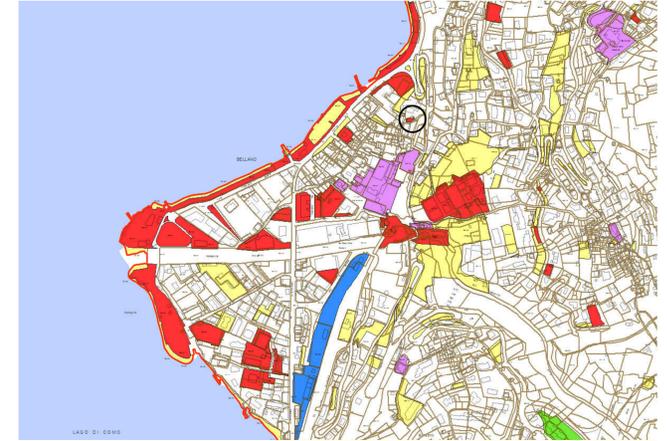

Legenda

- Limite amministrativo Comune di Bellano
- Ricognizione indicativa delle proprietà pubbliche / di uso pubblico**
- Altre proprietà
- proprietà**
- Proprietà ecclesiale
- Proprietà comunale
- Proprietà ferrovie
- Proprietà ospedaliera
- Proprietà statali / enti parastatali


Estratto PGT Bellano (LC)
DOCUMENTO DI PIANO
SISTEMA INSEDIATIVO
scala 1:5000

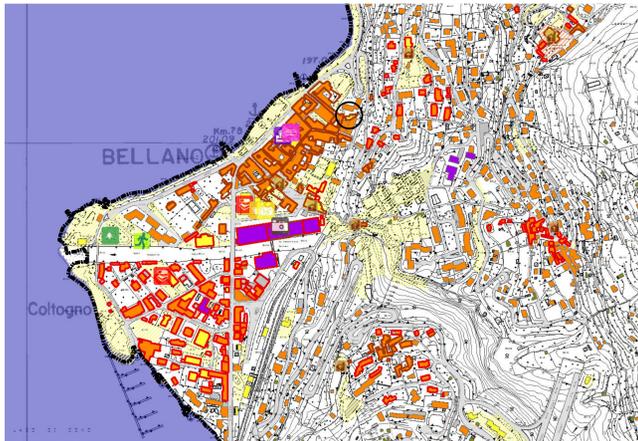

Sistema insediativo

- | | |
|--------------------------------|--|
| Limite amministrativo comunale | edifici storici presenti al 1860 (cessato Catasto) |
| biblioteca | edifici storici presenti al 1930 (Catasto Regio) |
| municipio | edificio uso pubblico |
| campo sportivo | edificio residenziale |
| chiesa | edificio rurale |
| cinema/teatro | edificio industriale |
| impianto di depurazione | servizi di livello comunale |
| ospedale | Servizi di livello sovracomunale |
| parco giochi | |
| sala espositiva | |
| scuola | |
| scuola materna | |
| ufficio postale | |

Estratto mappa Comune di Bellano (LC)
scala 1:1000

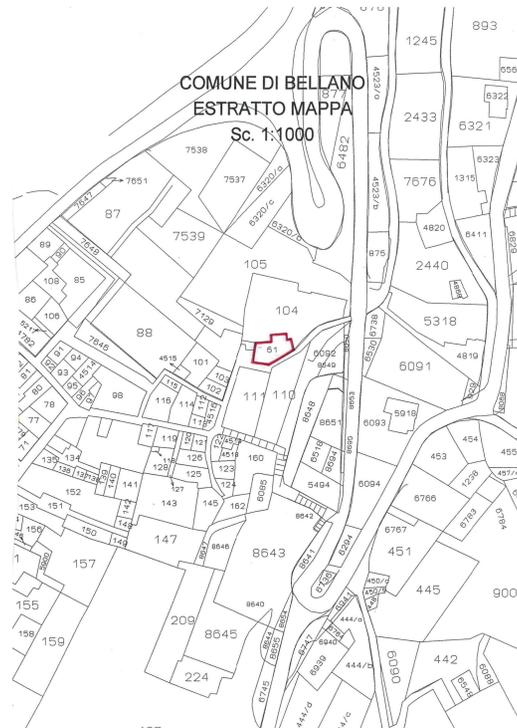

Estratto di PRG Comune di Bellano (LC)
scala 1:1000



LEGENDA

- | | | | | | |
|---|---|------------|-----------------|--------------------|-------------------------|
| ZONA B03 - DI COMPLETAMENTO ESTENSIVA | ZONA E3 - TERRAZZAMENTI | | | | |
| ZONA B01 - PRODUTTIVO-ARTIGIANALE CONSOLIDATO | AREE A STANDARD PER ATTREZZATURE PUBBLICHE E DI USO PUBBLICO AL SERVIZIO DEGLI INSEDIAMENTI RESIDENZIALI, PRODUTTIVI E TERZIARI: | | | | |
| ZONA B02 - DI OMOLOGAZIONE URBANISTICA | <table border="0"> <tr> <td> ISTRUZIONE</td> <td> -SCUOLA MATERNA</td> </tr> <tr> <td> -SCUOLA ELEMENTARE</td> <td> -SCUOLA MEDIA INFERIORE</td> </tr> </table> | ISTRUZIONE | -SCUOLA MATERNA | -SCUOLA ELEMENTARE | -SCUOLA MEDIA INFERIORE |
| ISTRUZIONE | -SCUOLA MATERNA | | | | |
| -SCUOLA ELEMENTARE | -SCUOLA MEDIA INFERIORE | | | | |
| ZONA C01 - INSEDIAMENTI SPARSI CONSOLIDATI | VERDE PUBBLICO - GIOCO - SPORT | | | | |
| ZONA C02 - DI ESPANSIONE (P.L. RESIDENZIALI) | ATTREZZATURE DI INTERESSE COMUNE | | | | |
| ZONA D - DI ESPANSIONE (P.L. PRODUTTIVI) | AREE PER ATTREZZATURE PUBBLICHE | | | | |
| ZONA E1 - AREE AGRICOLE | ATTREZZATURE DI INTERESSE COMUNE (PRIVATE) | | | | |
| ZONA E2 - AREE BOSCHIVE | PARCHEGGI | | | | |
| | ZONA F - ATTREZZATURE DI USO PUBBLICO A CARATTERE URBANO E COMPRESORIALE: | | | | |
| | ATTREZZATURE OSPEDALIERE | | | | |
| | ATTREZZATURE NAUTICHE | | | | |

VITALIO STUDIO		COMUNE DI BELLANO	
PROGETTISTA	Arch. ROCCO VITALI via Lecco 5 - 23822 Bellano (Lecco) tel. 3401598145 - email: rocco.vitali@archinordpec.it iscritto all'Ordine architetti della prov. di Lecco al n. 1185 c.f. VTLRCC91H13A7451 - p.IVA 03848410134	COMMITTENTE	COMUNE DI BELLANO
FASE DI PROGETTO	PROGETTO ESECUTIVO	LAVORI DI RESTAURO E RISANAMENTO CONSERVATIVO DELL'EX CHIESA DI S.NICOLAIO BELLANO	ALLEGATO N. 1
SCALA	DATA	DIM. TAVOLA	AGGIOR.
1:1000 / 1:500	GIUGNO 2023	AWL189X41cm	
OGGETTO	STUDIO DETAGLIATO INSERIMENTO URBANISTICO E PLANIMETRIA CATASTALE		