




SEZIONE EE - STATO DI FATTO

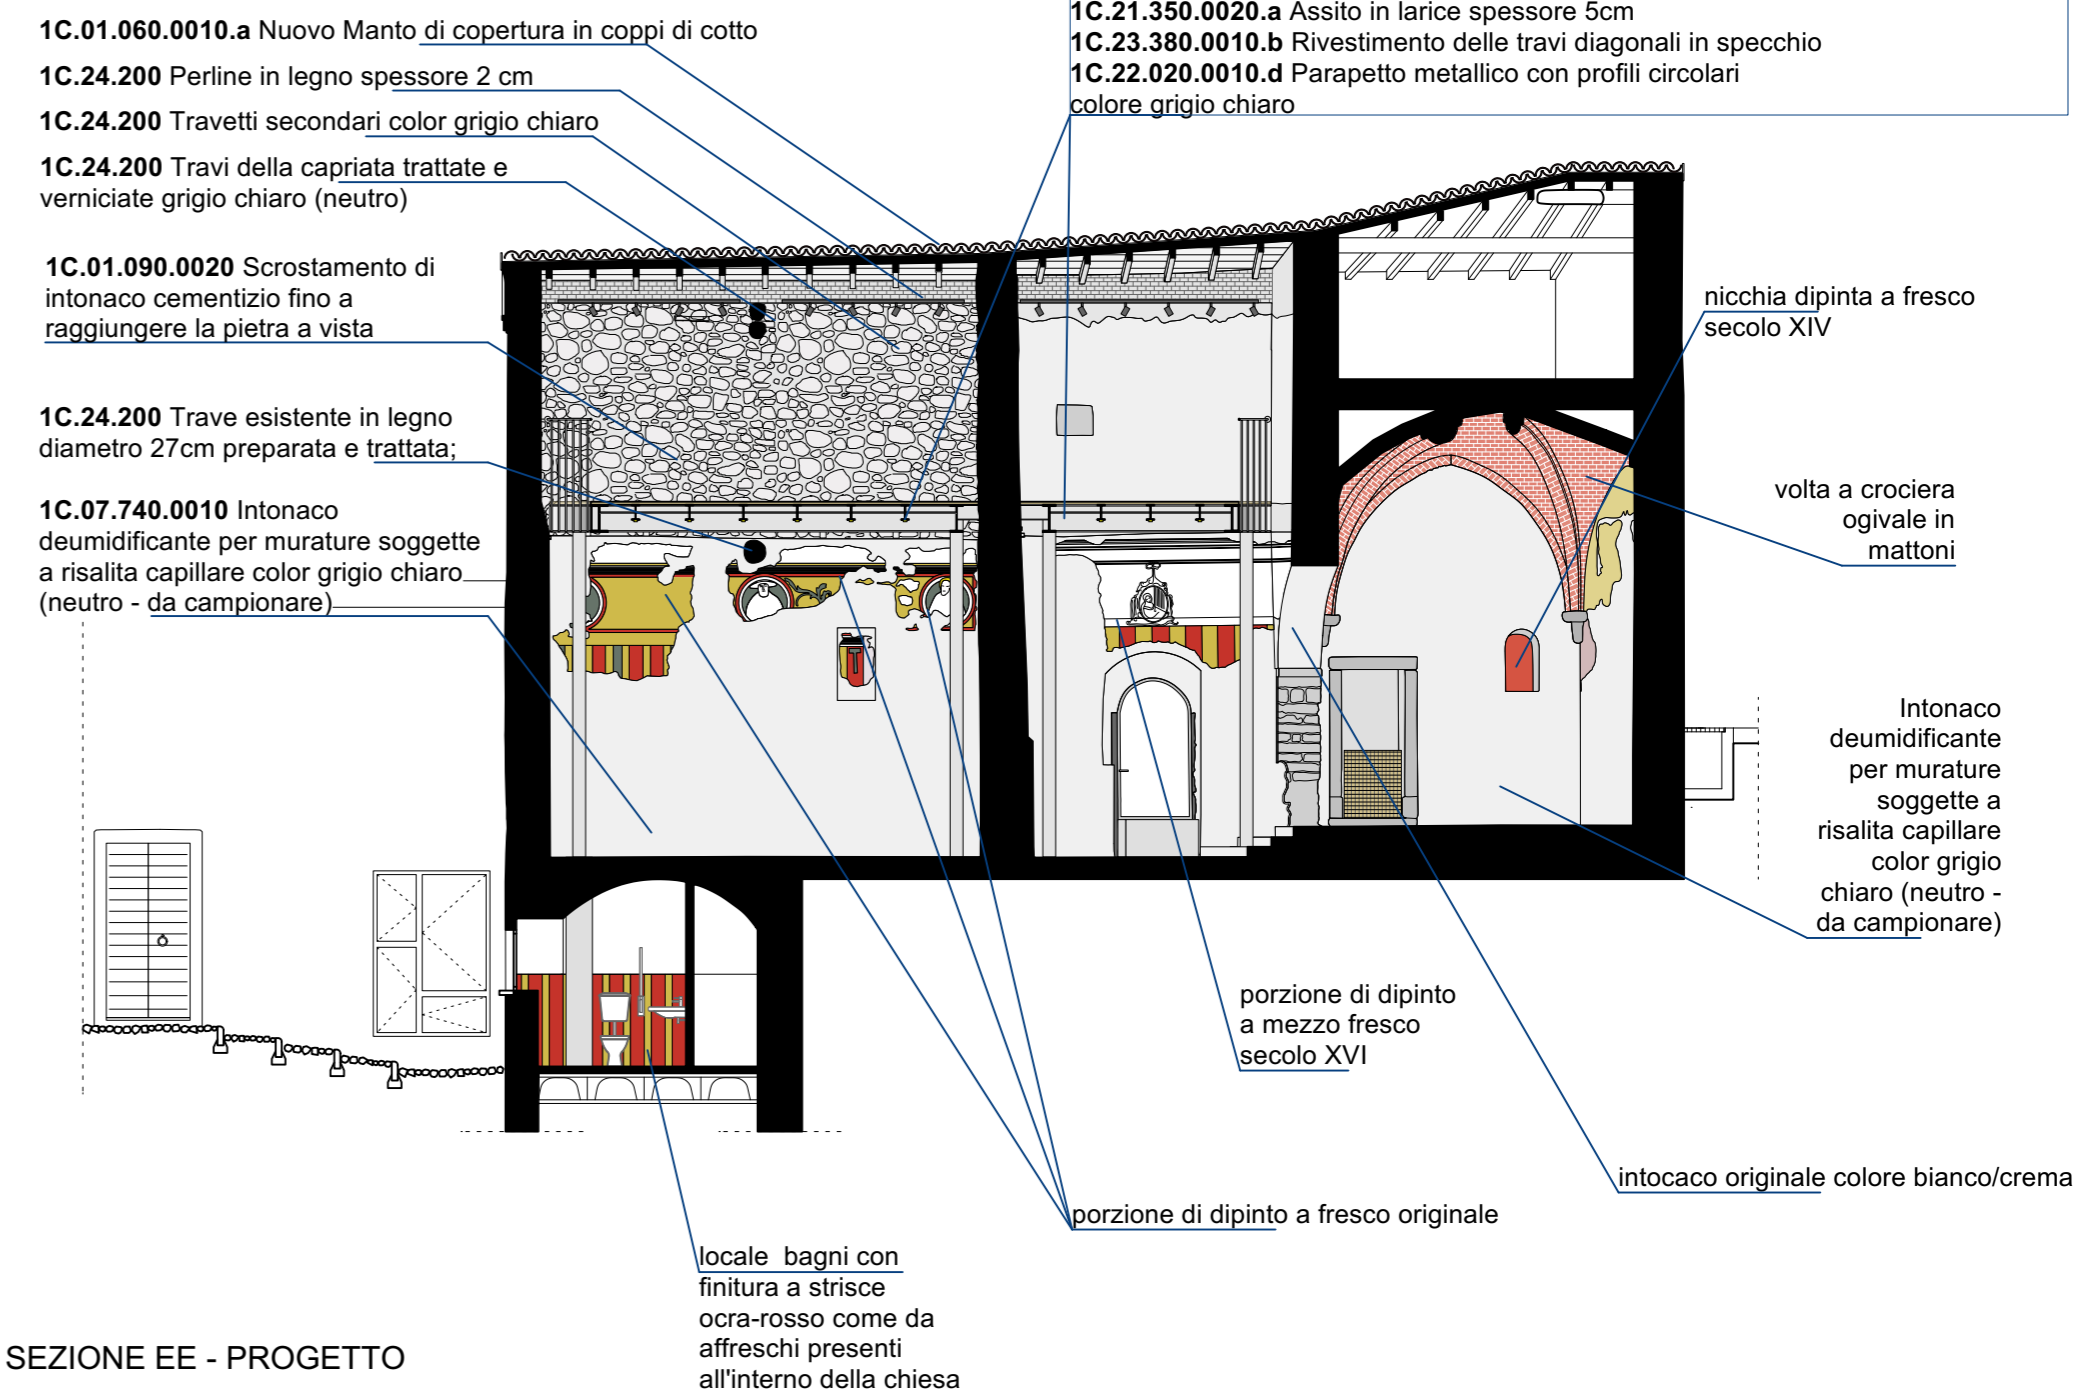

SEZIONE EE - PROGETTO

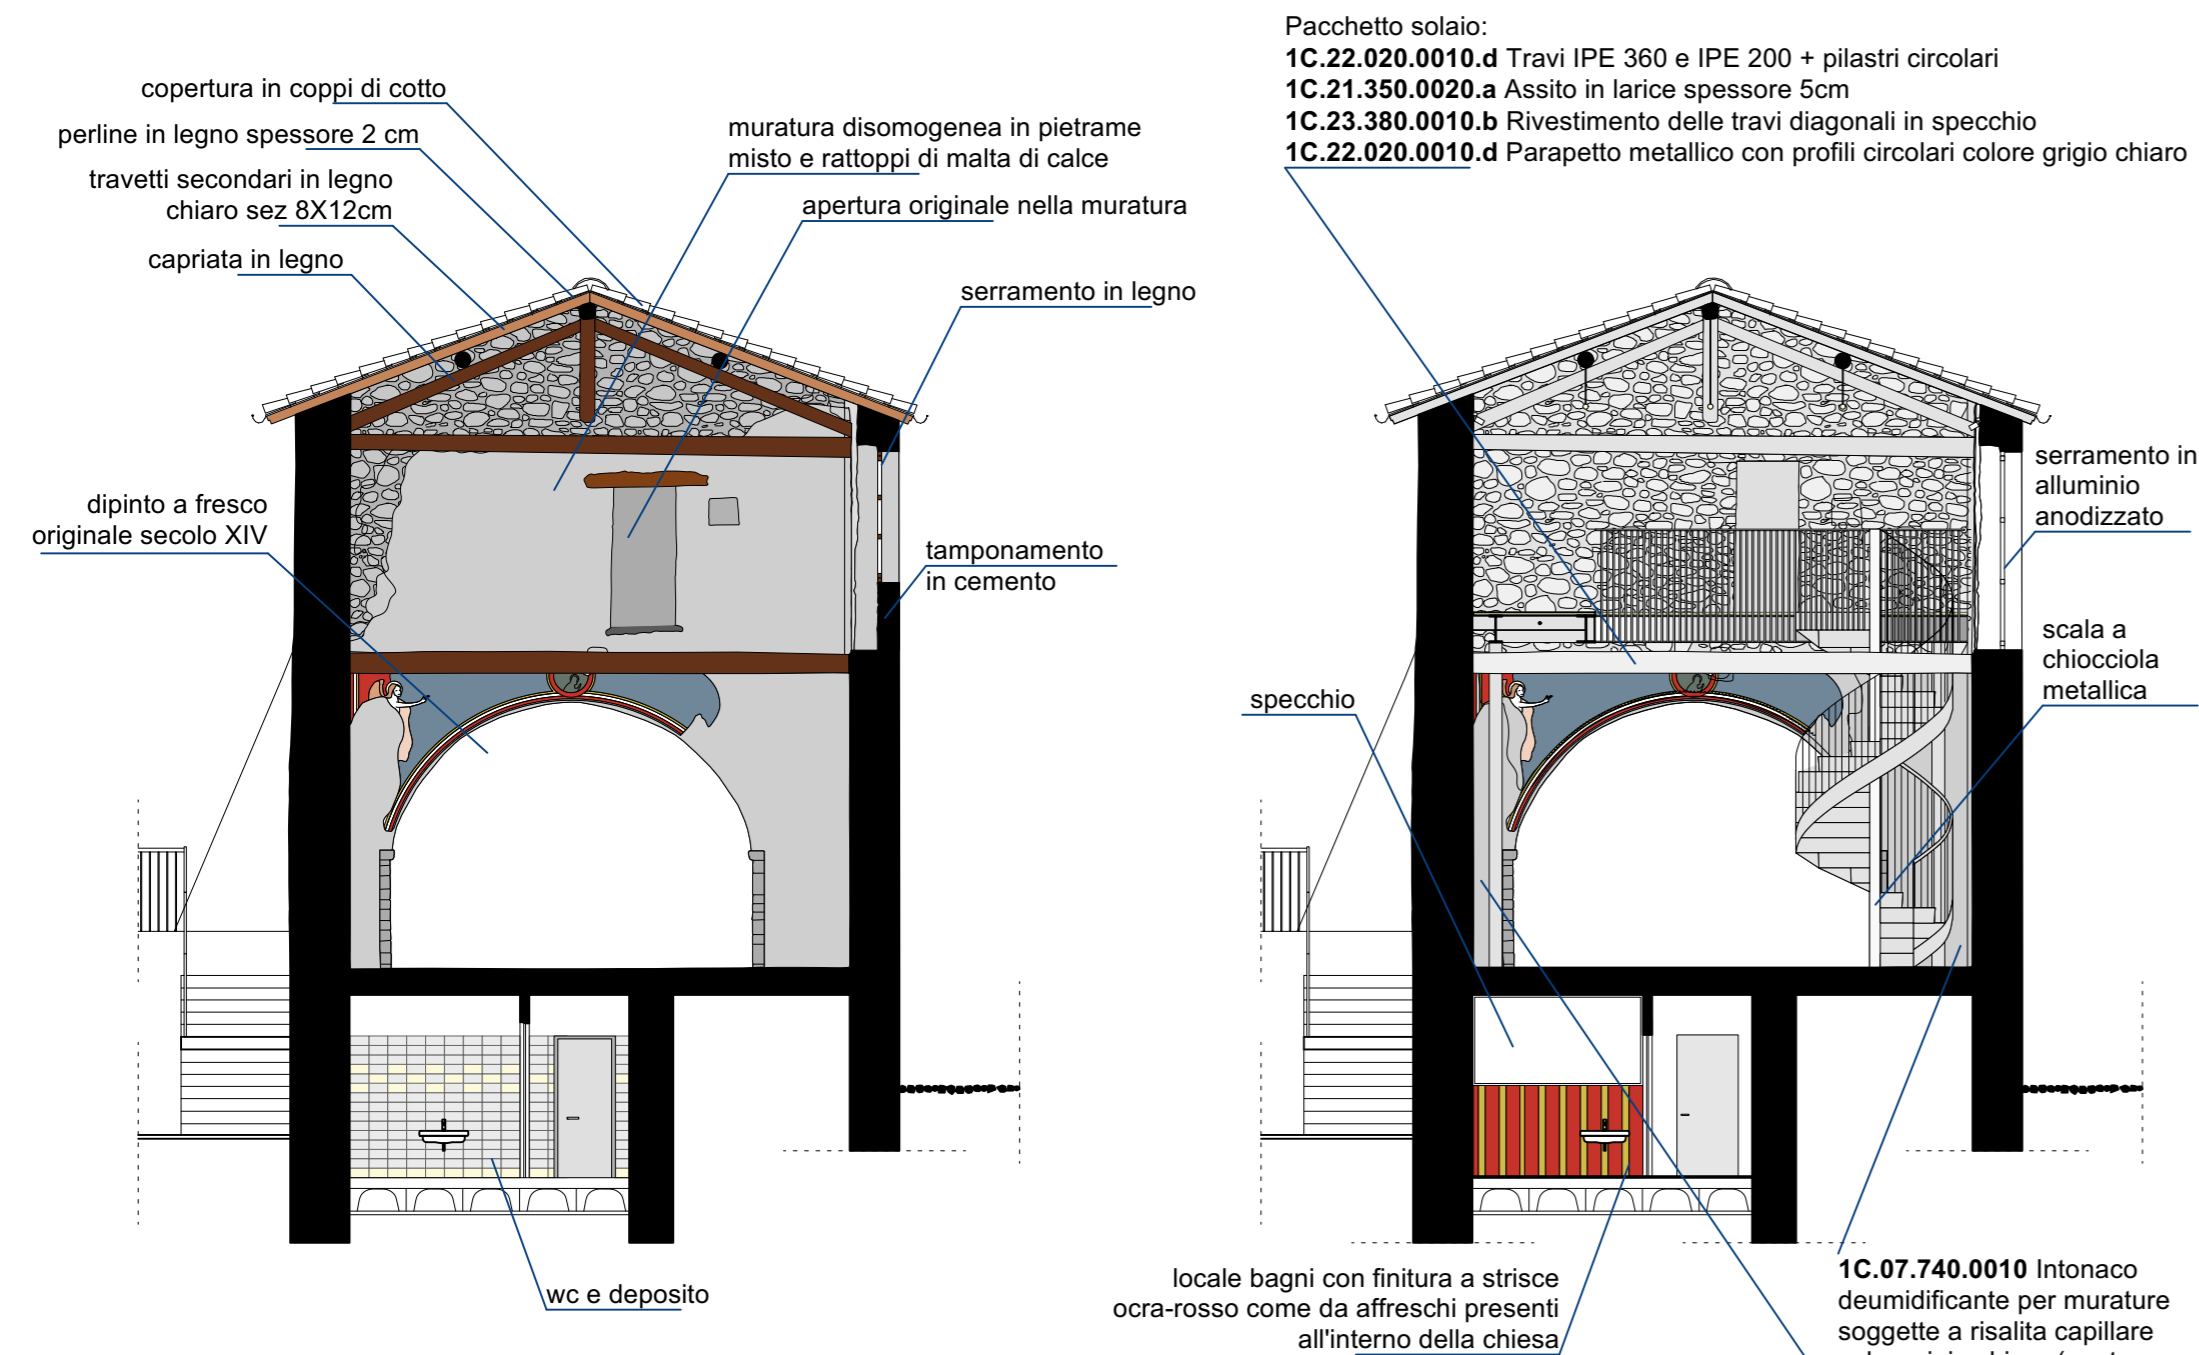

SEZIONE BB - STATO DI FATTO

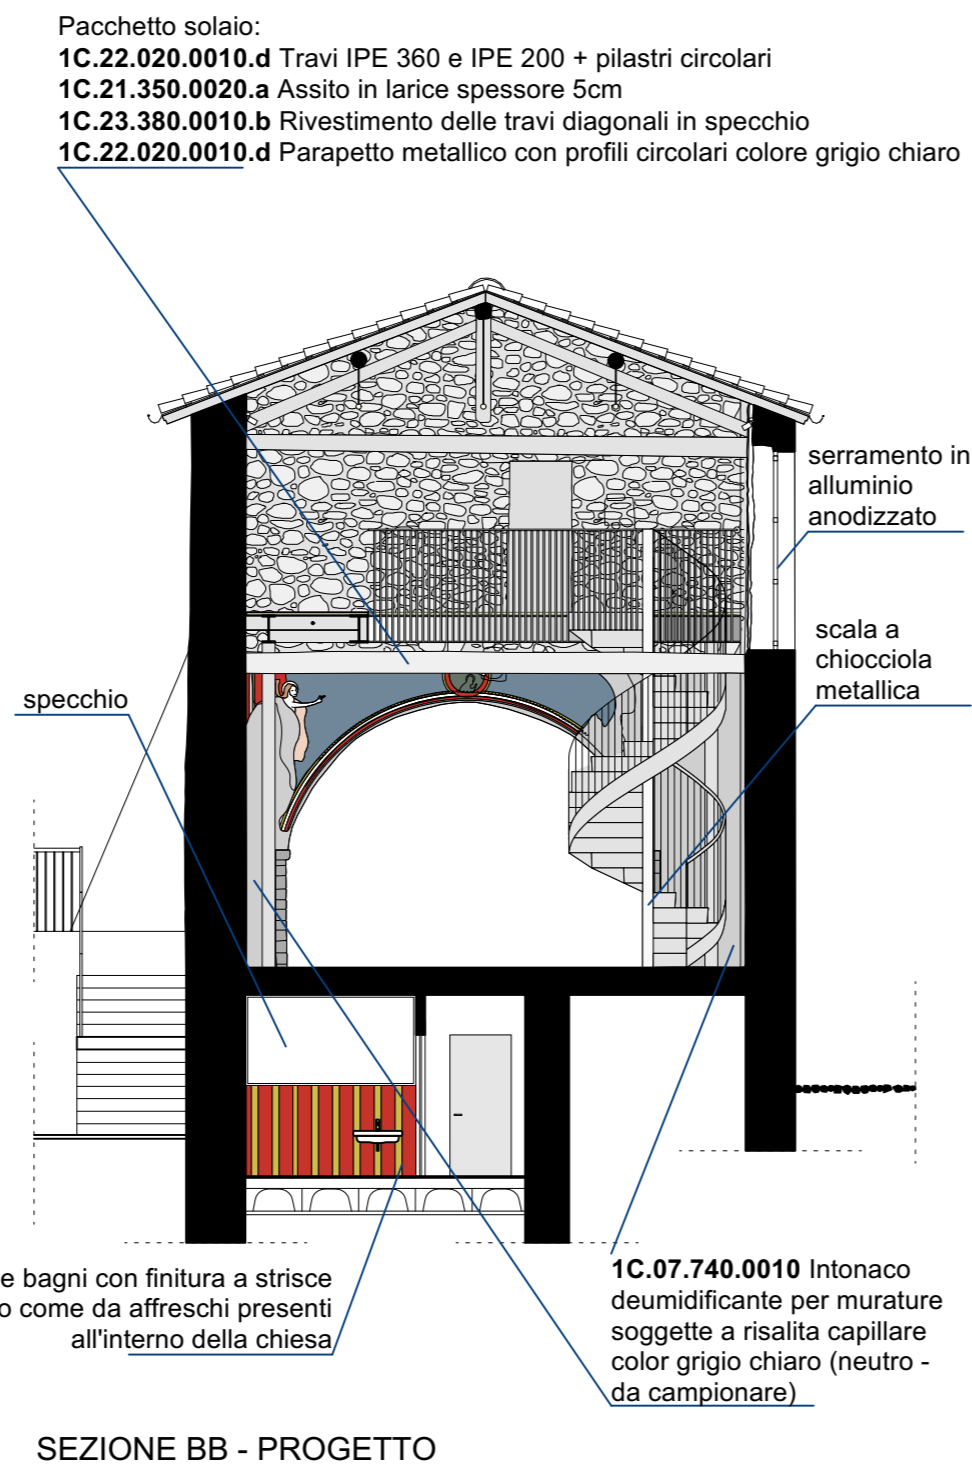

SEZIONE BB - PROGETTO

| | | | |
|---|---|----------------|----------------------|
| PROGETTISTA | Arch. ROCCO VITALI via Lecco 5 - 23822 Bellano (Lecco) tel. 3401598145 - email: rocco.vitali@archiworldpec.it iscritto all'Ordine architetti della prov. di Lecco al n. 1185 c.f. VTLRCC91H13A7451 - p.IVA 03848410134 | | |
| COMMITTENTE | COMUNE DI BELLANO | | |
| FASE DI PROGETTO | PROGETTO DEFINITIVO | | |
| OGGETTO | LAVORI DI RESTAURO E RISANAMENTO CONSERVATIVO DELL'EX CHIESA DI S.NICOLAO BELLANO | | |
| SCALA | DATA | DIM. TAVOLA | AGGIOR. |
| I:100 | LUGLIO 2022 | A2 (420X594cm) | MAGGIO 2023 |
| CROMATISMI, INTONACI E MATERIALI/FACCIAIE INTERNE RAFFRONTO STATO DI FATTO E PROGETTO | | | ALLEGATO N. 4 |