




PROSPETTO OVEST - PROGETTO

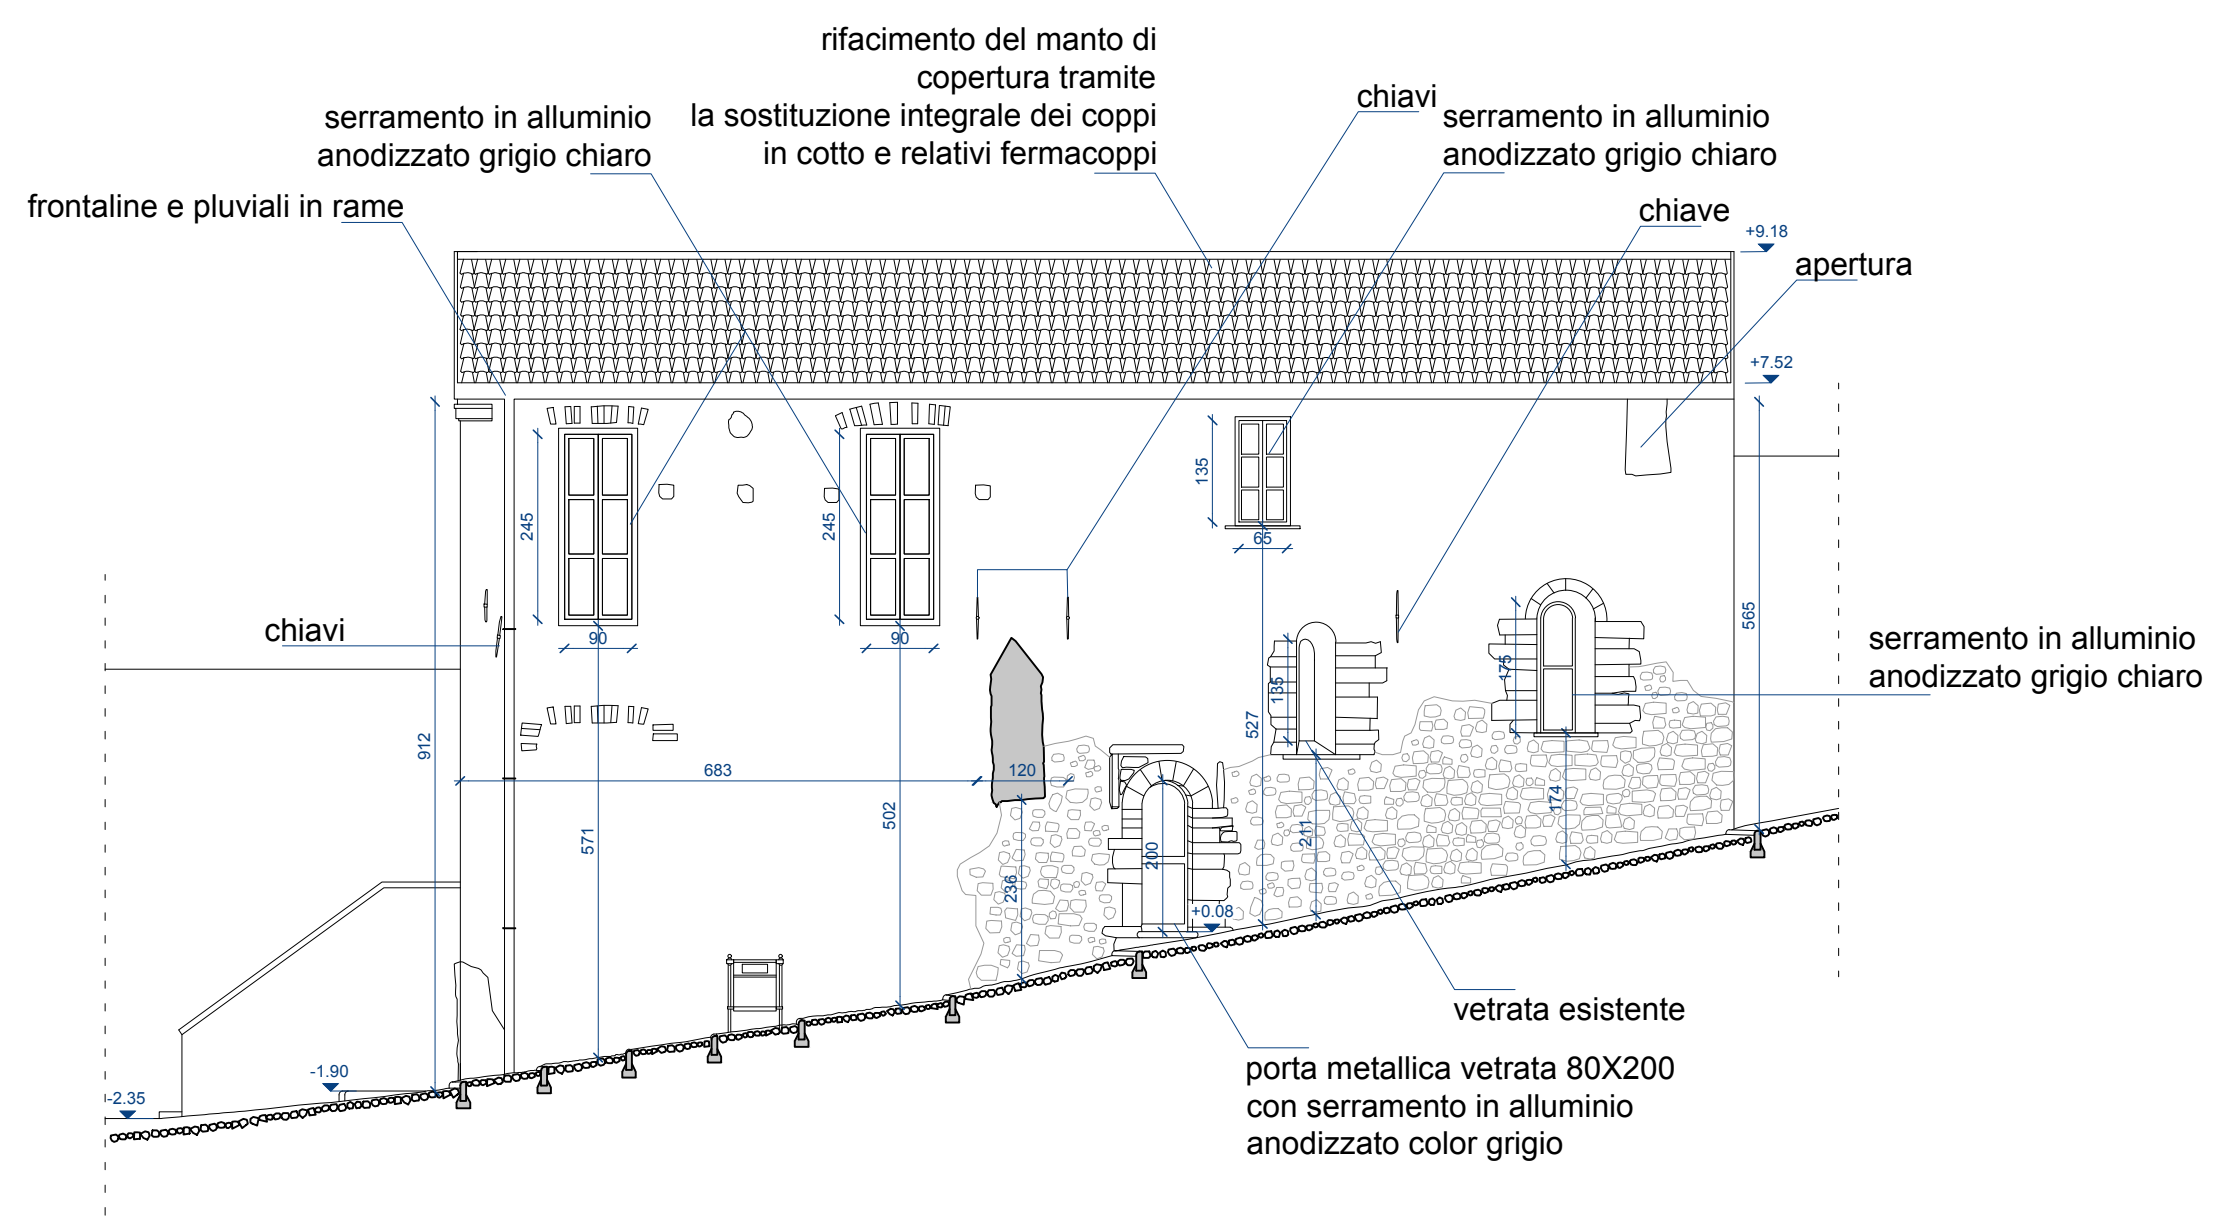


PROSPETTO SUD - PROGETTO

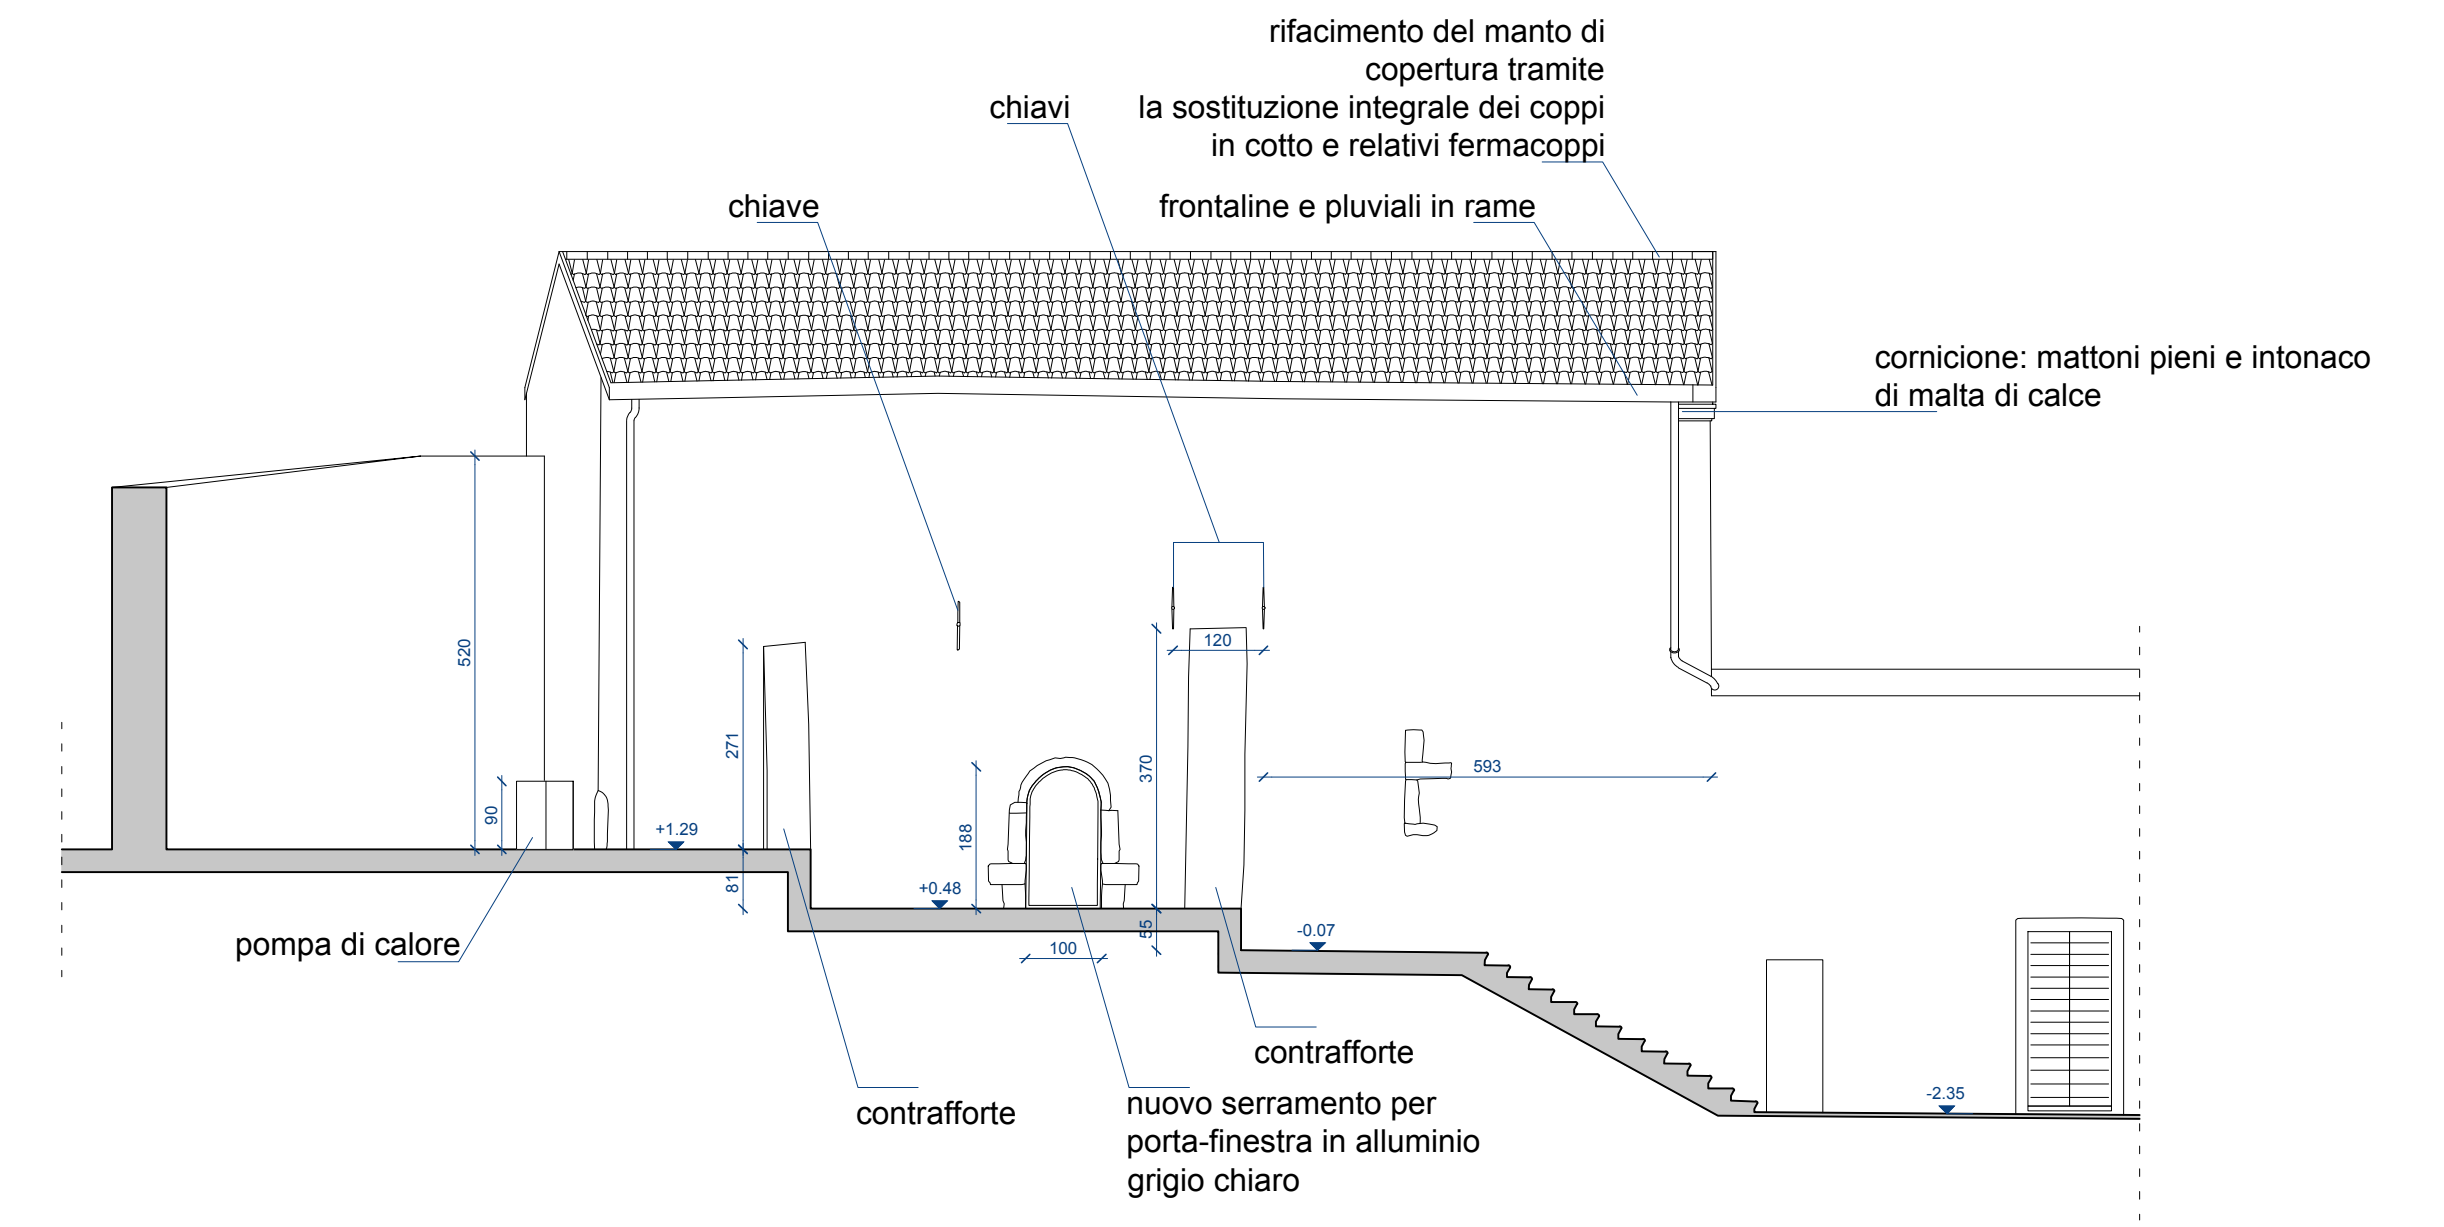


PROSPETTO NORD - PROGETTO

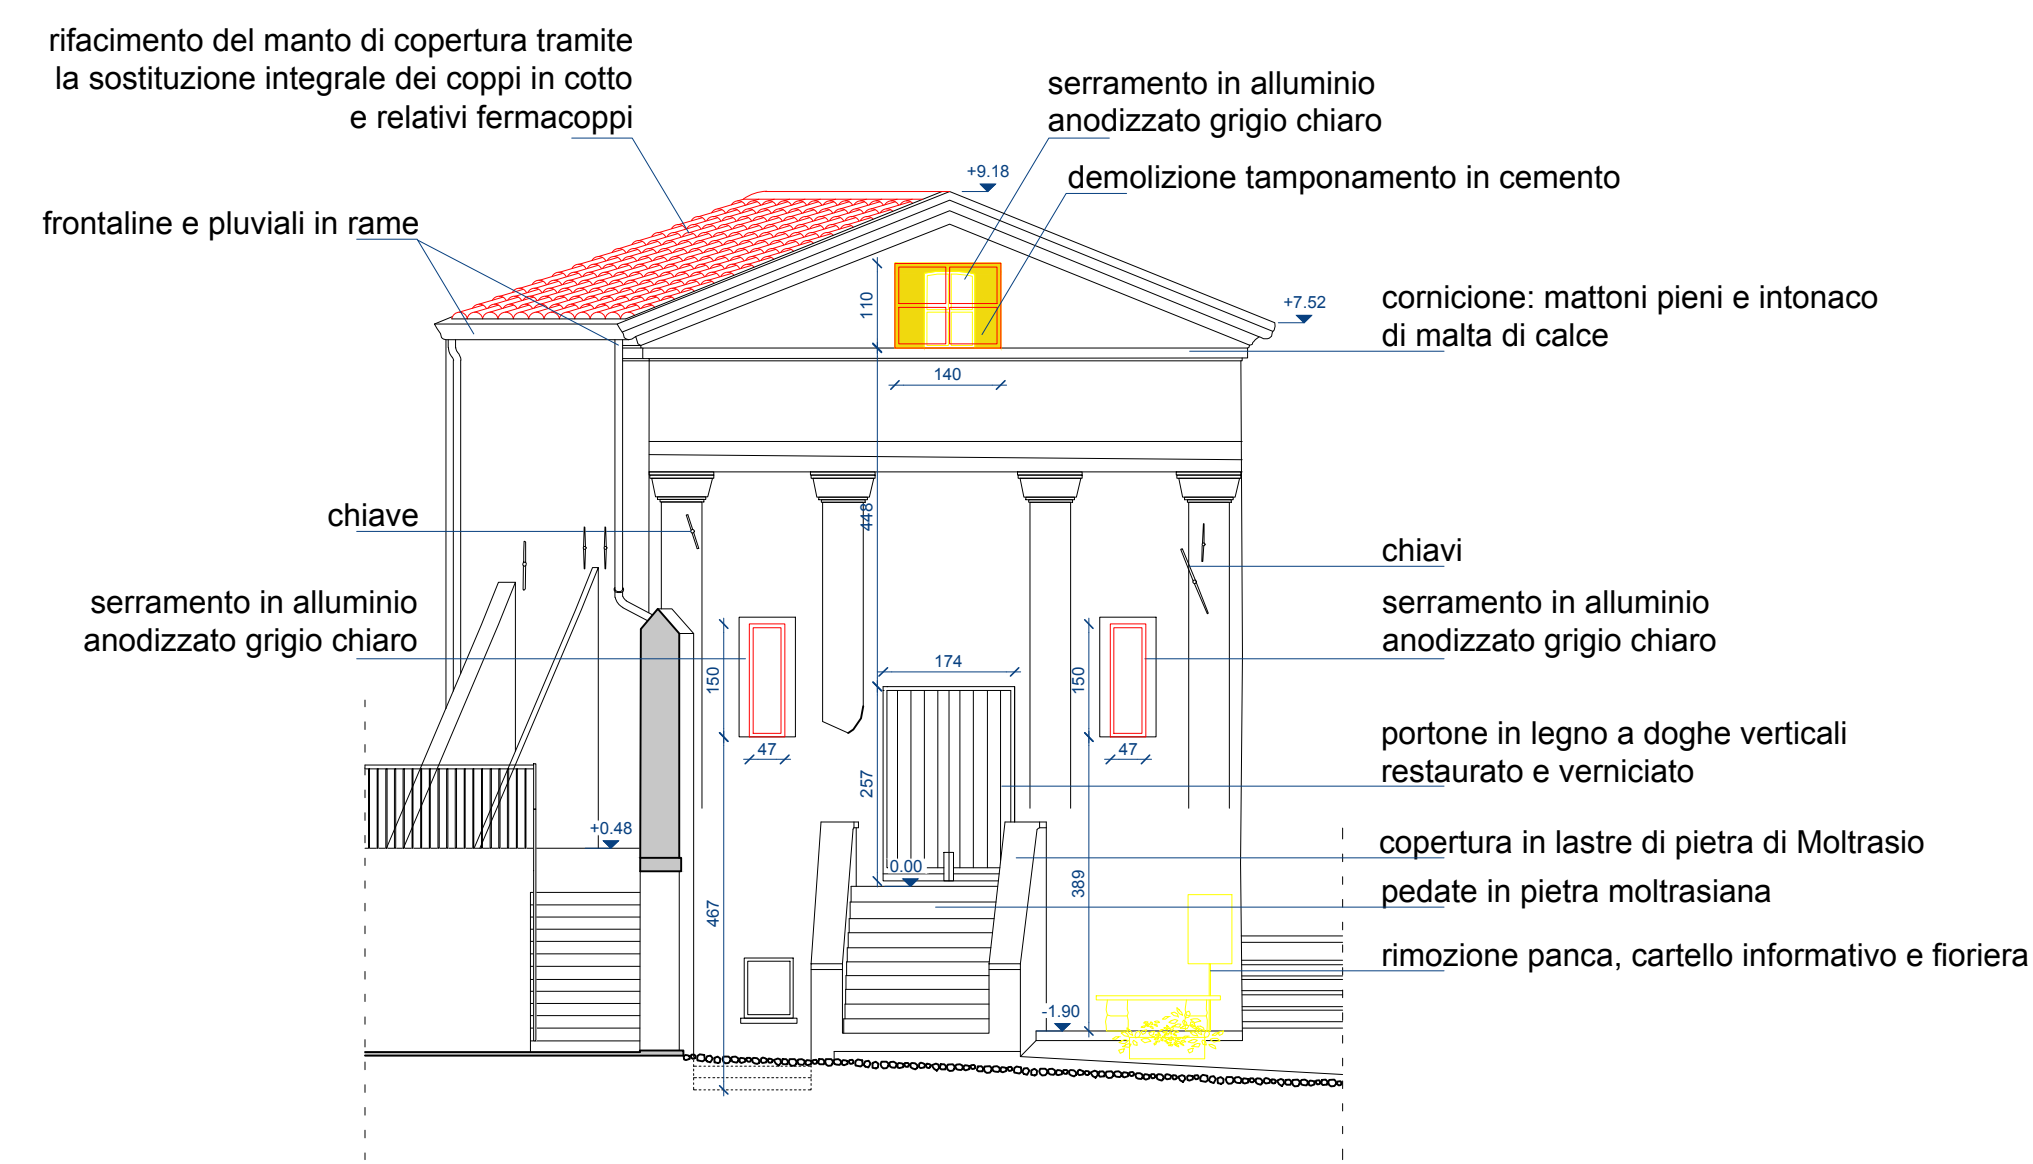


PROSPETTO OVEST - RAPPORTO

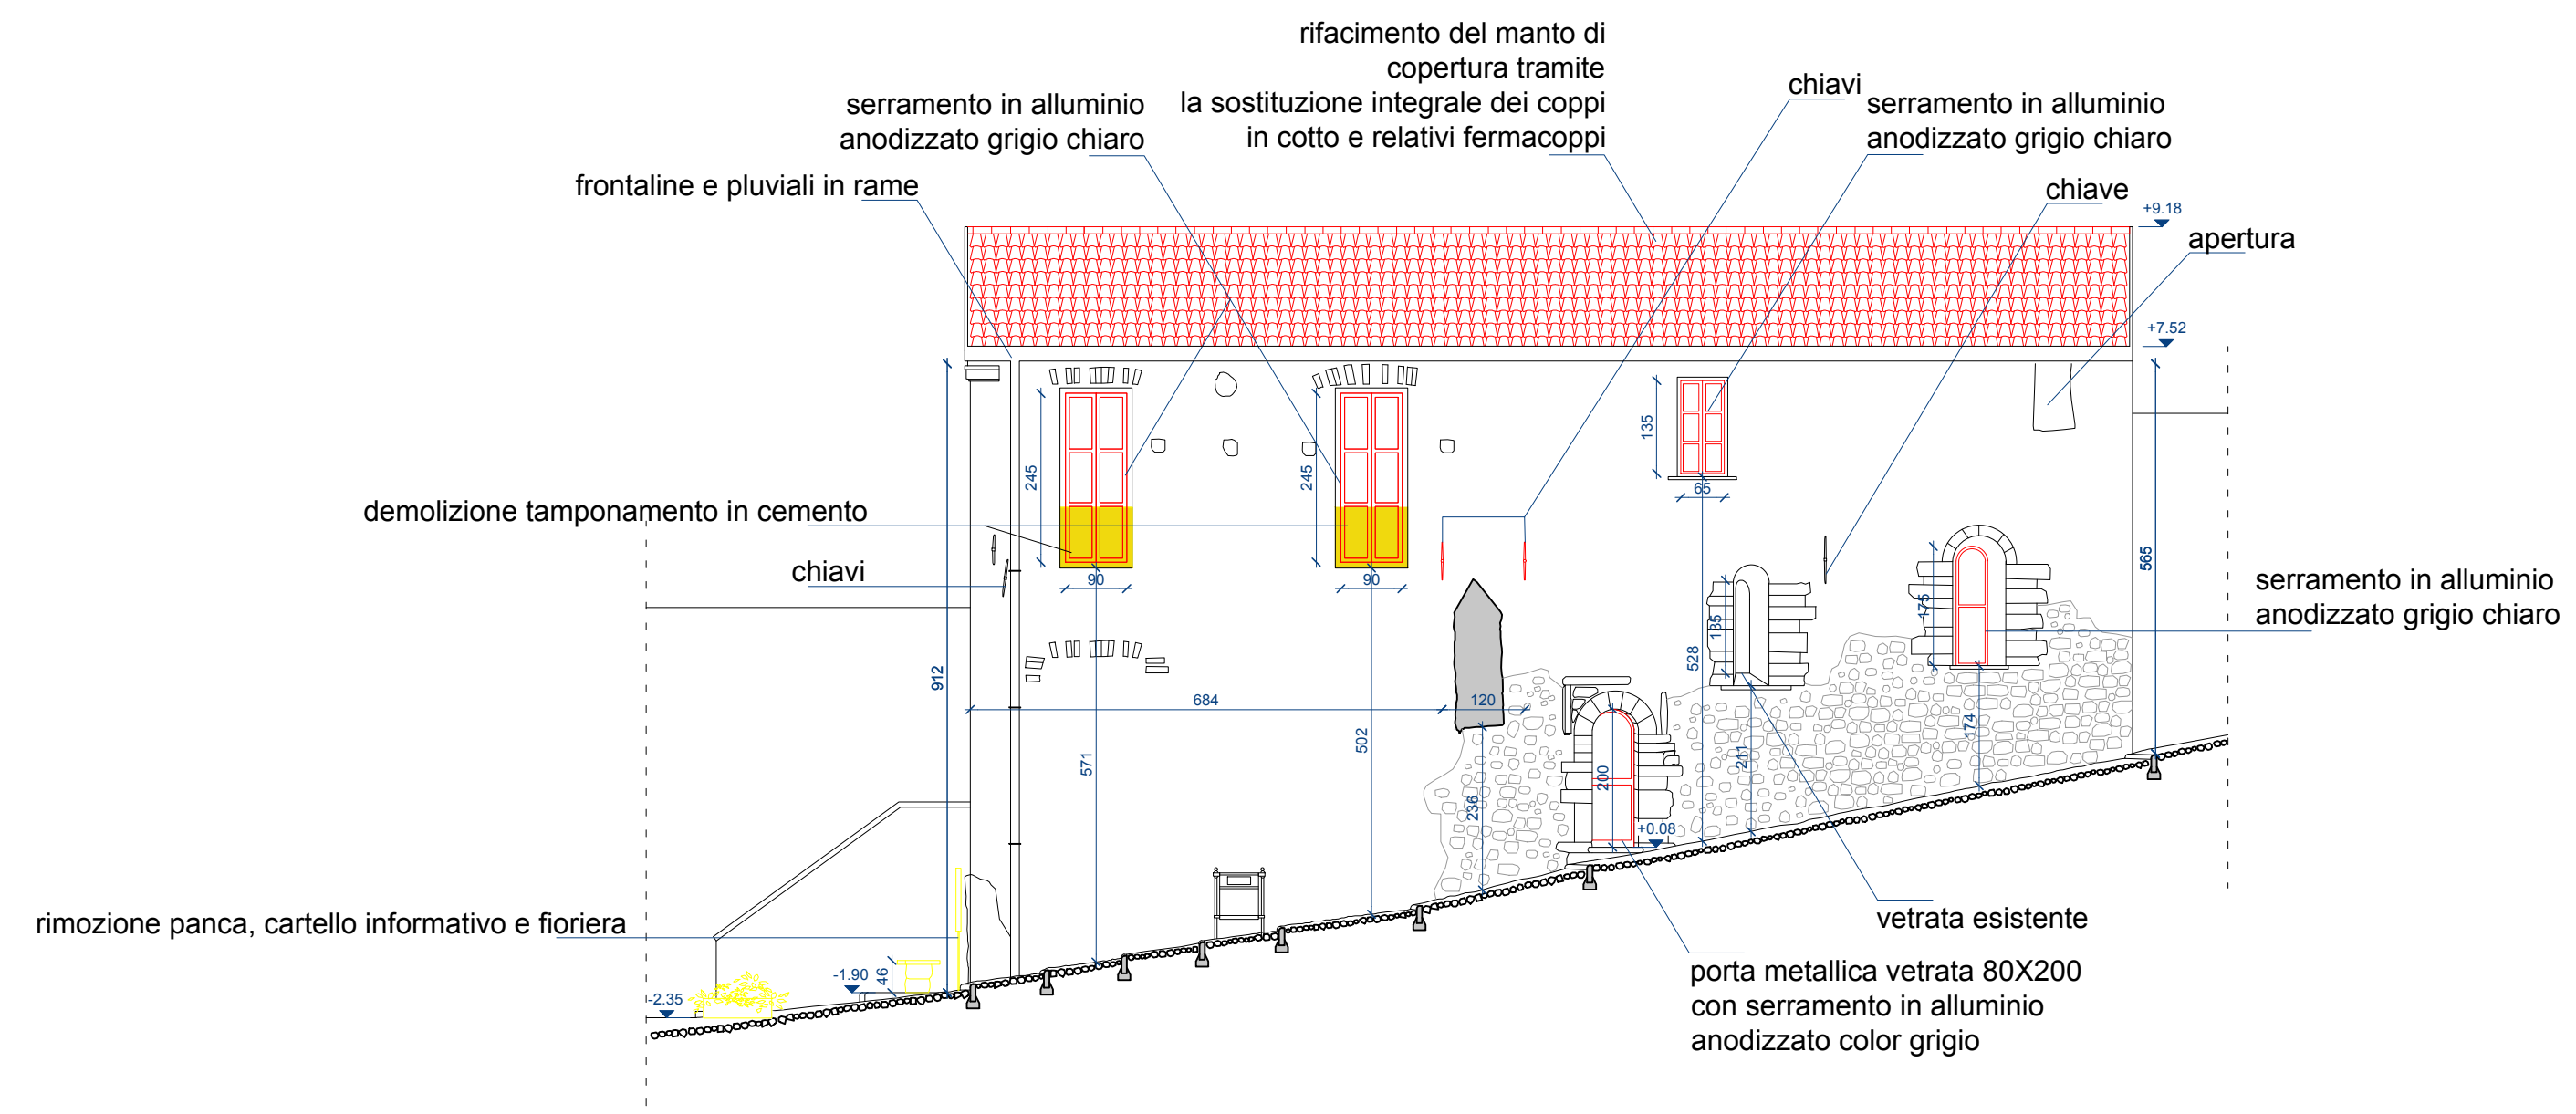


PROSPETTO SUD - RAPPORTO

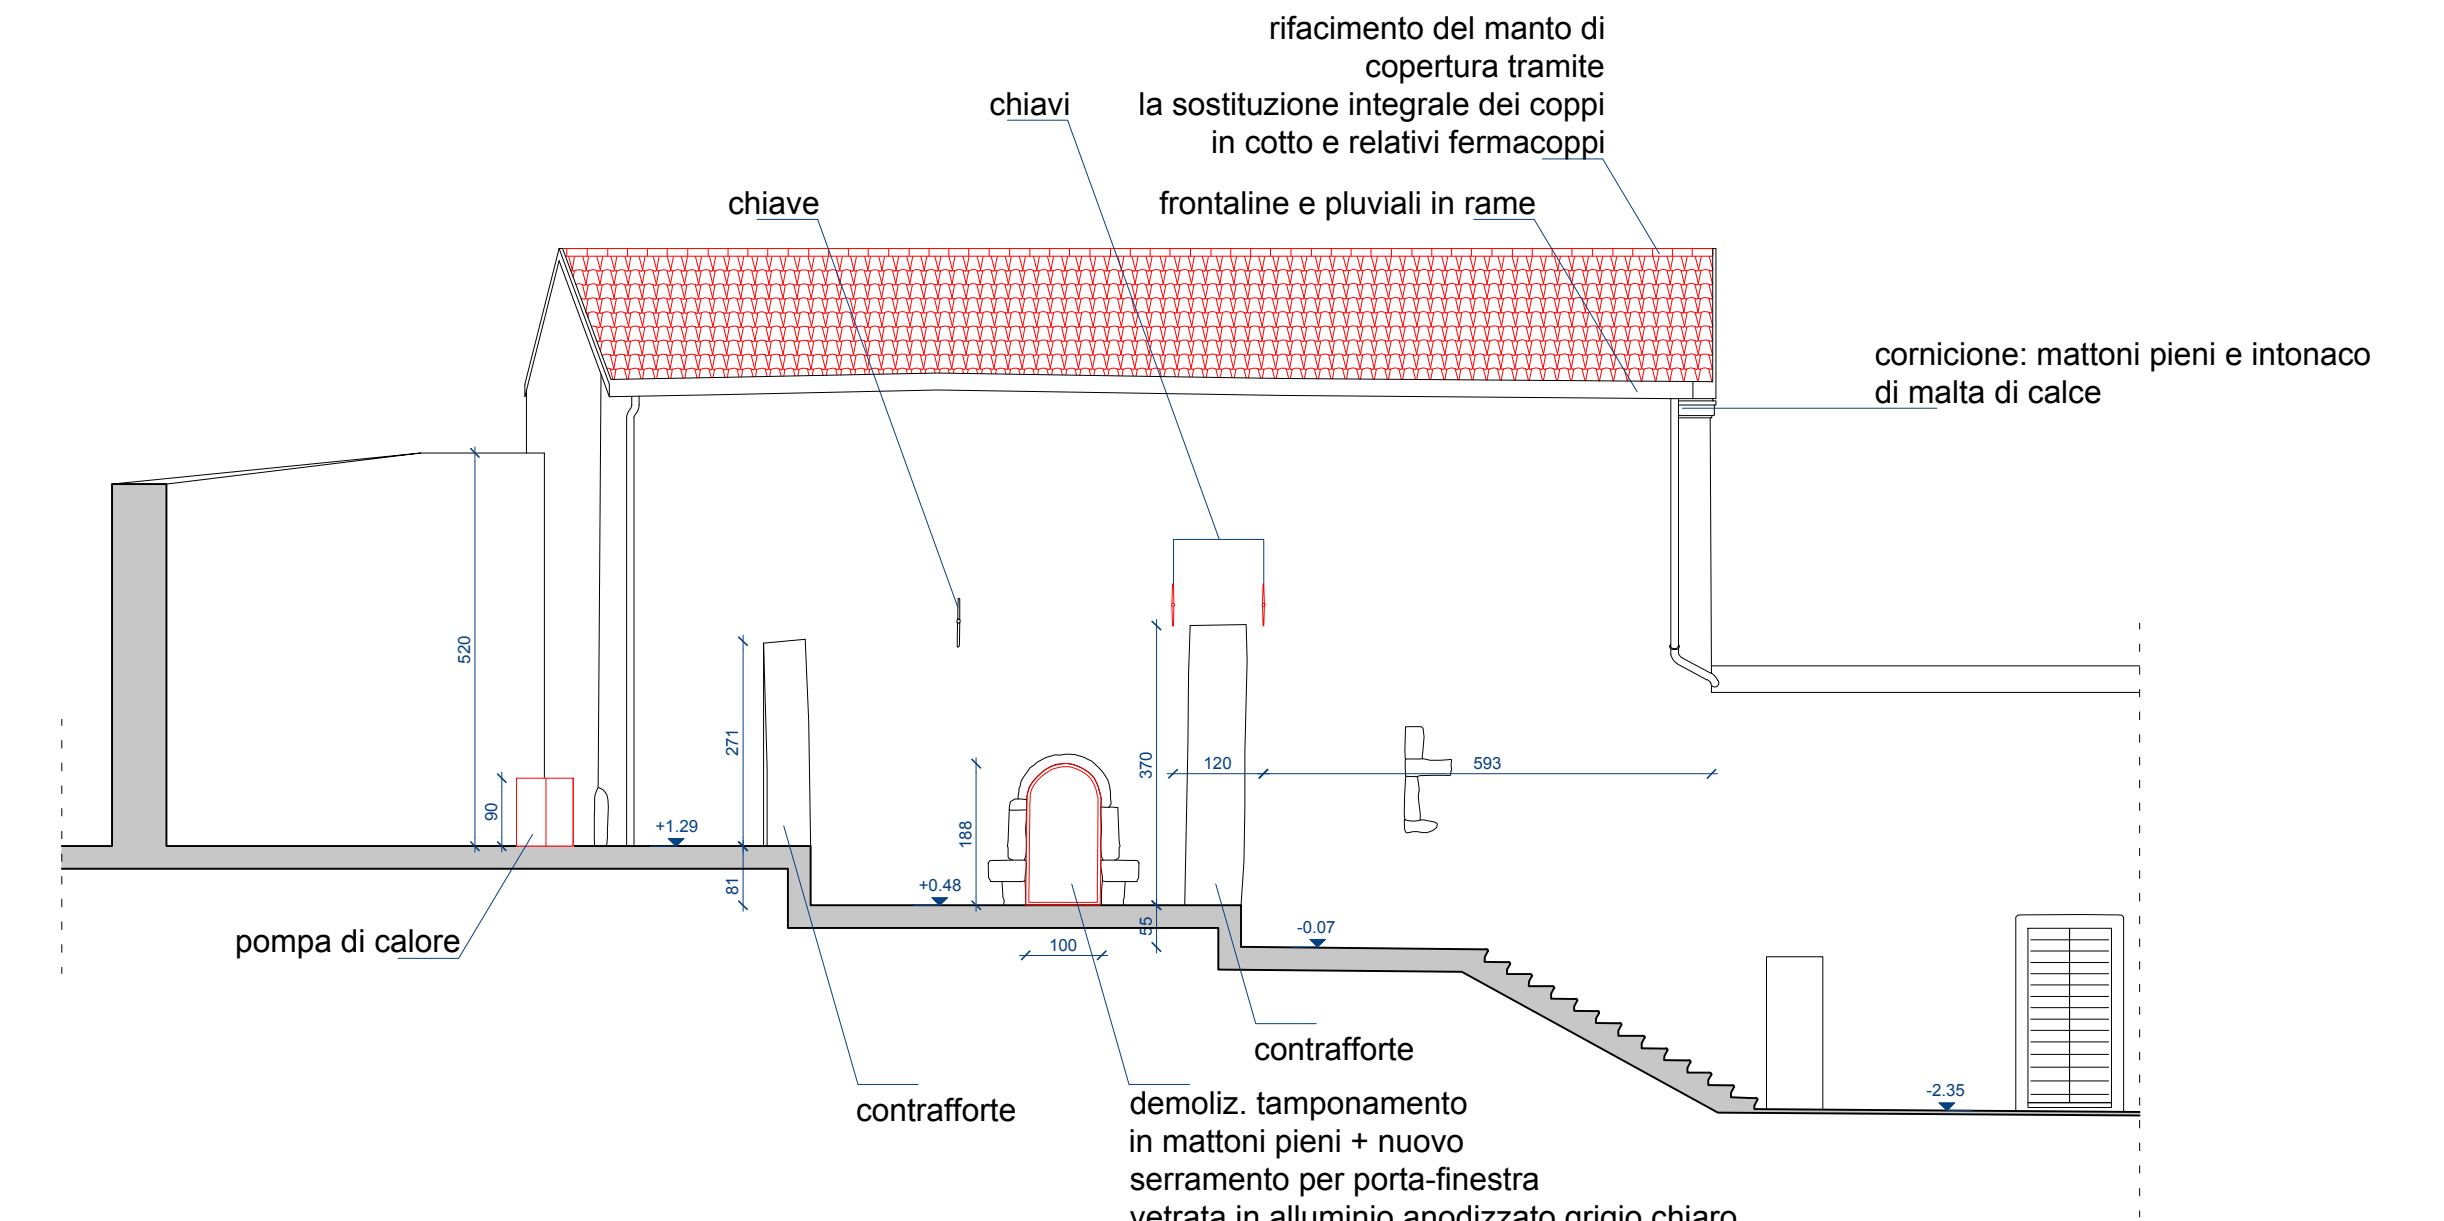


PROSPETTO NORD - RAPPORTO

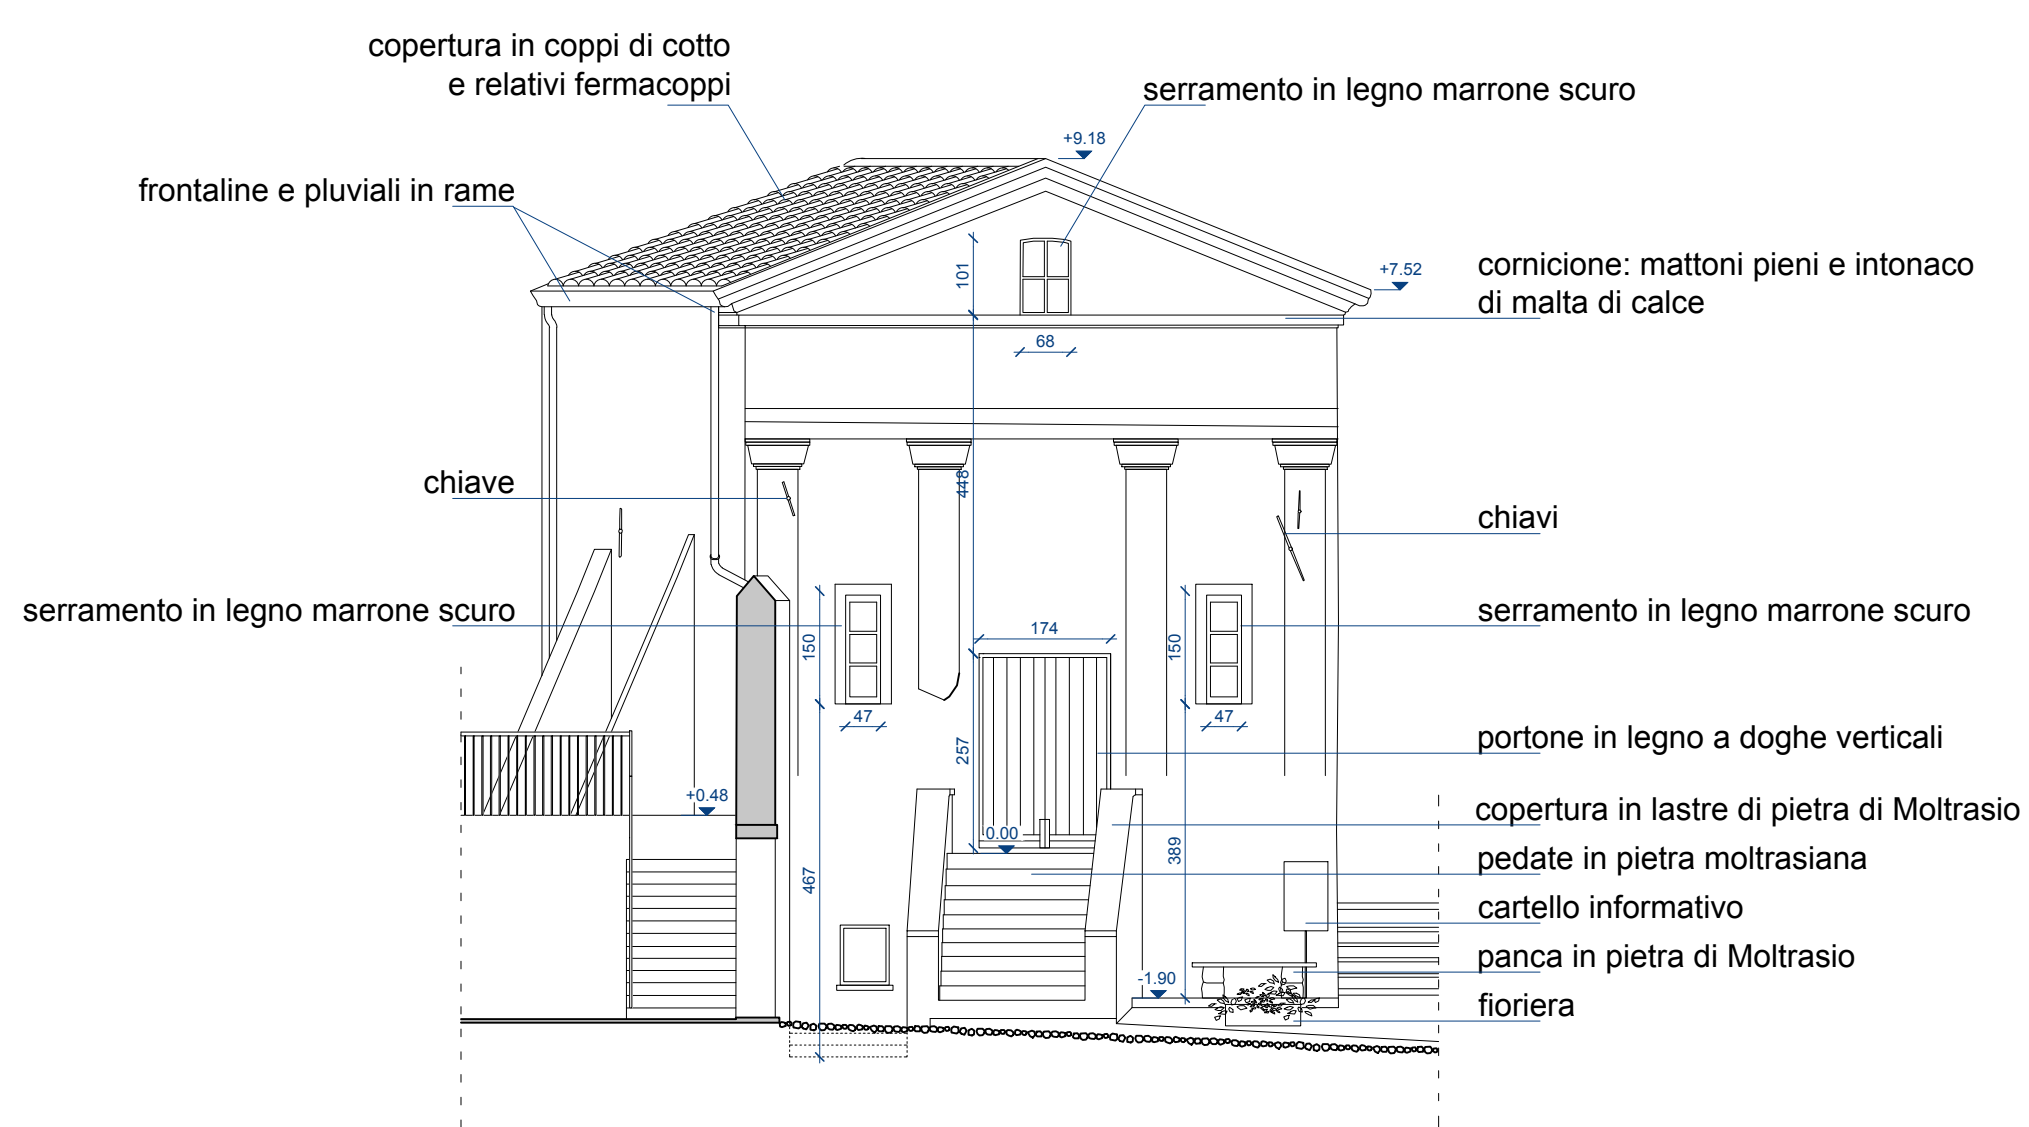

PROSPETTO OVEST - STATO DI FATTO

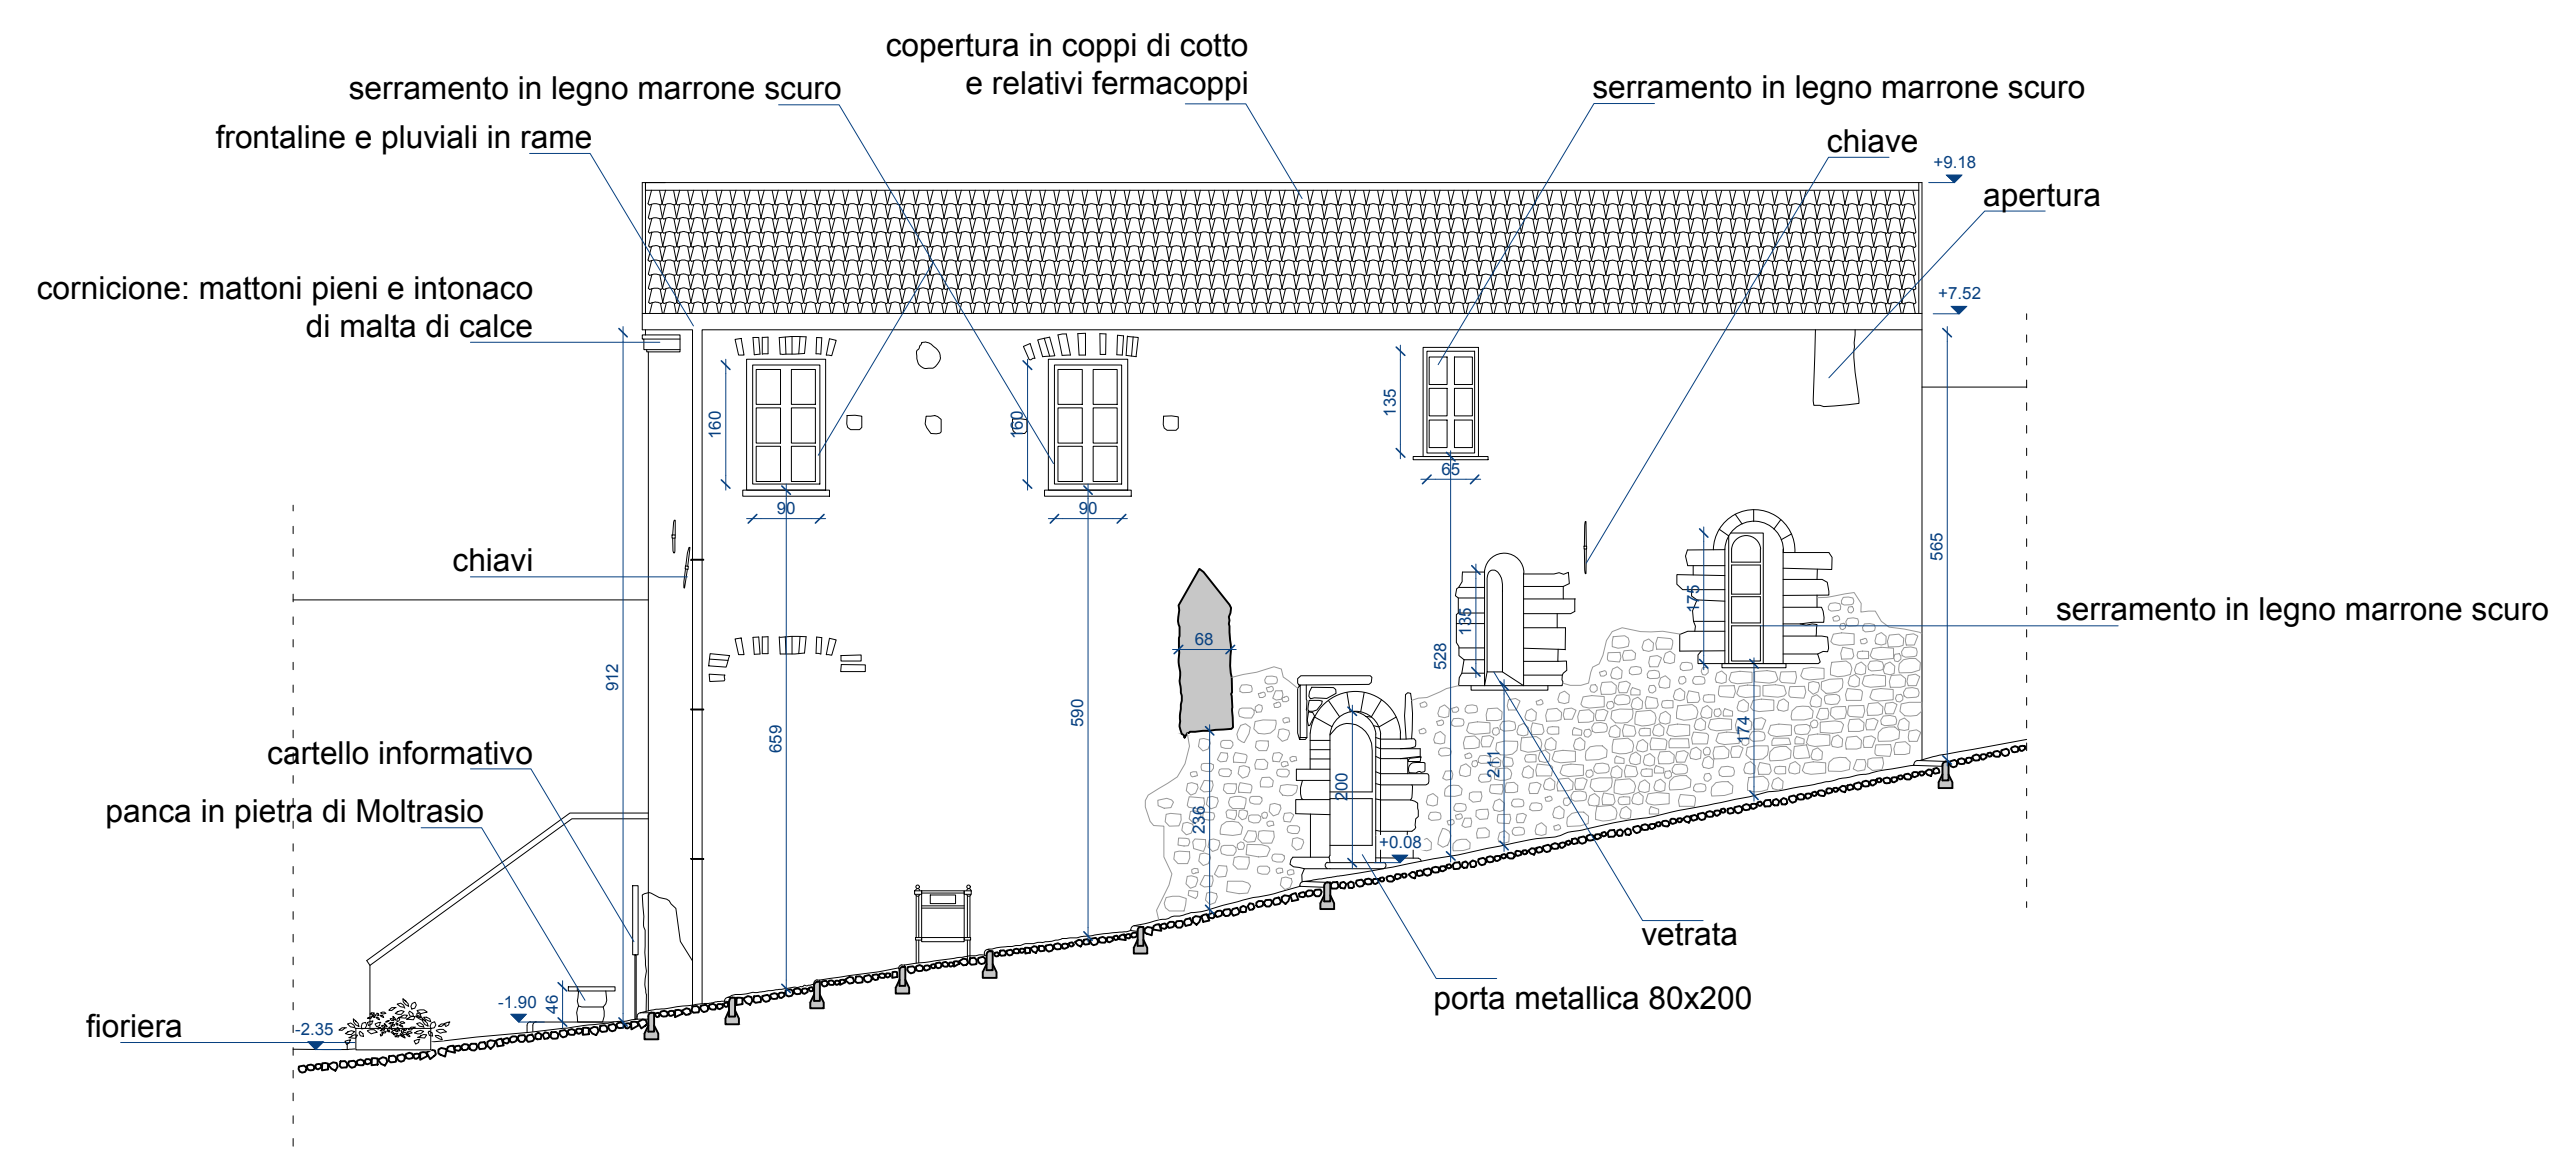

PROSPETTO SUD - STATO DI FATTO

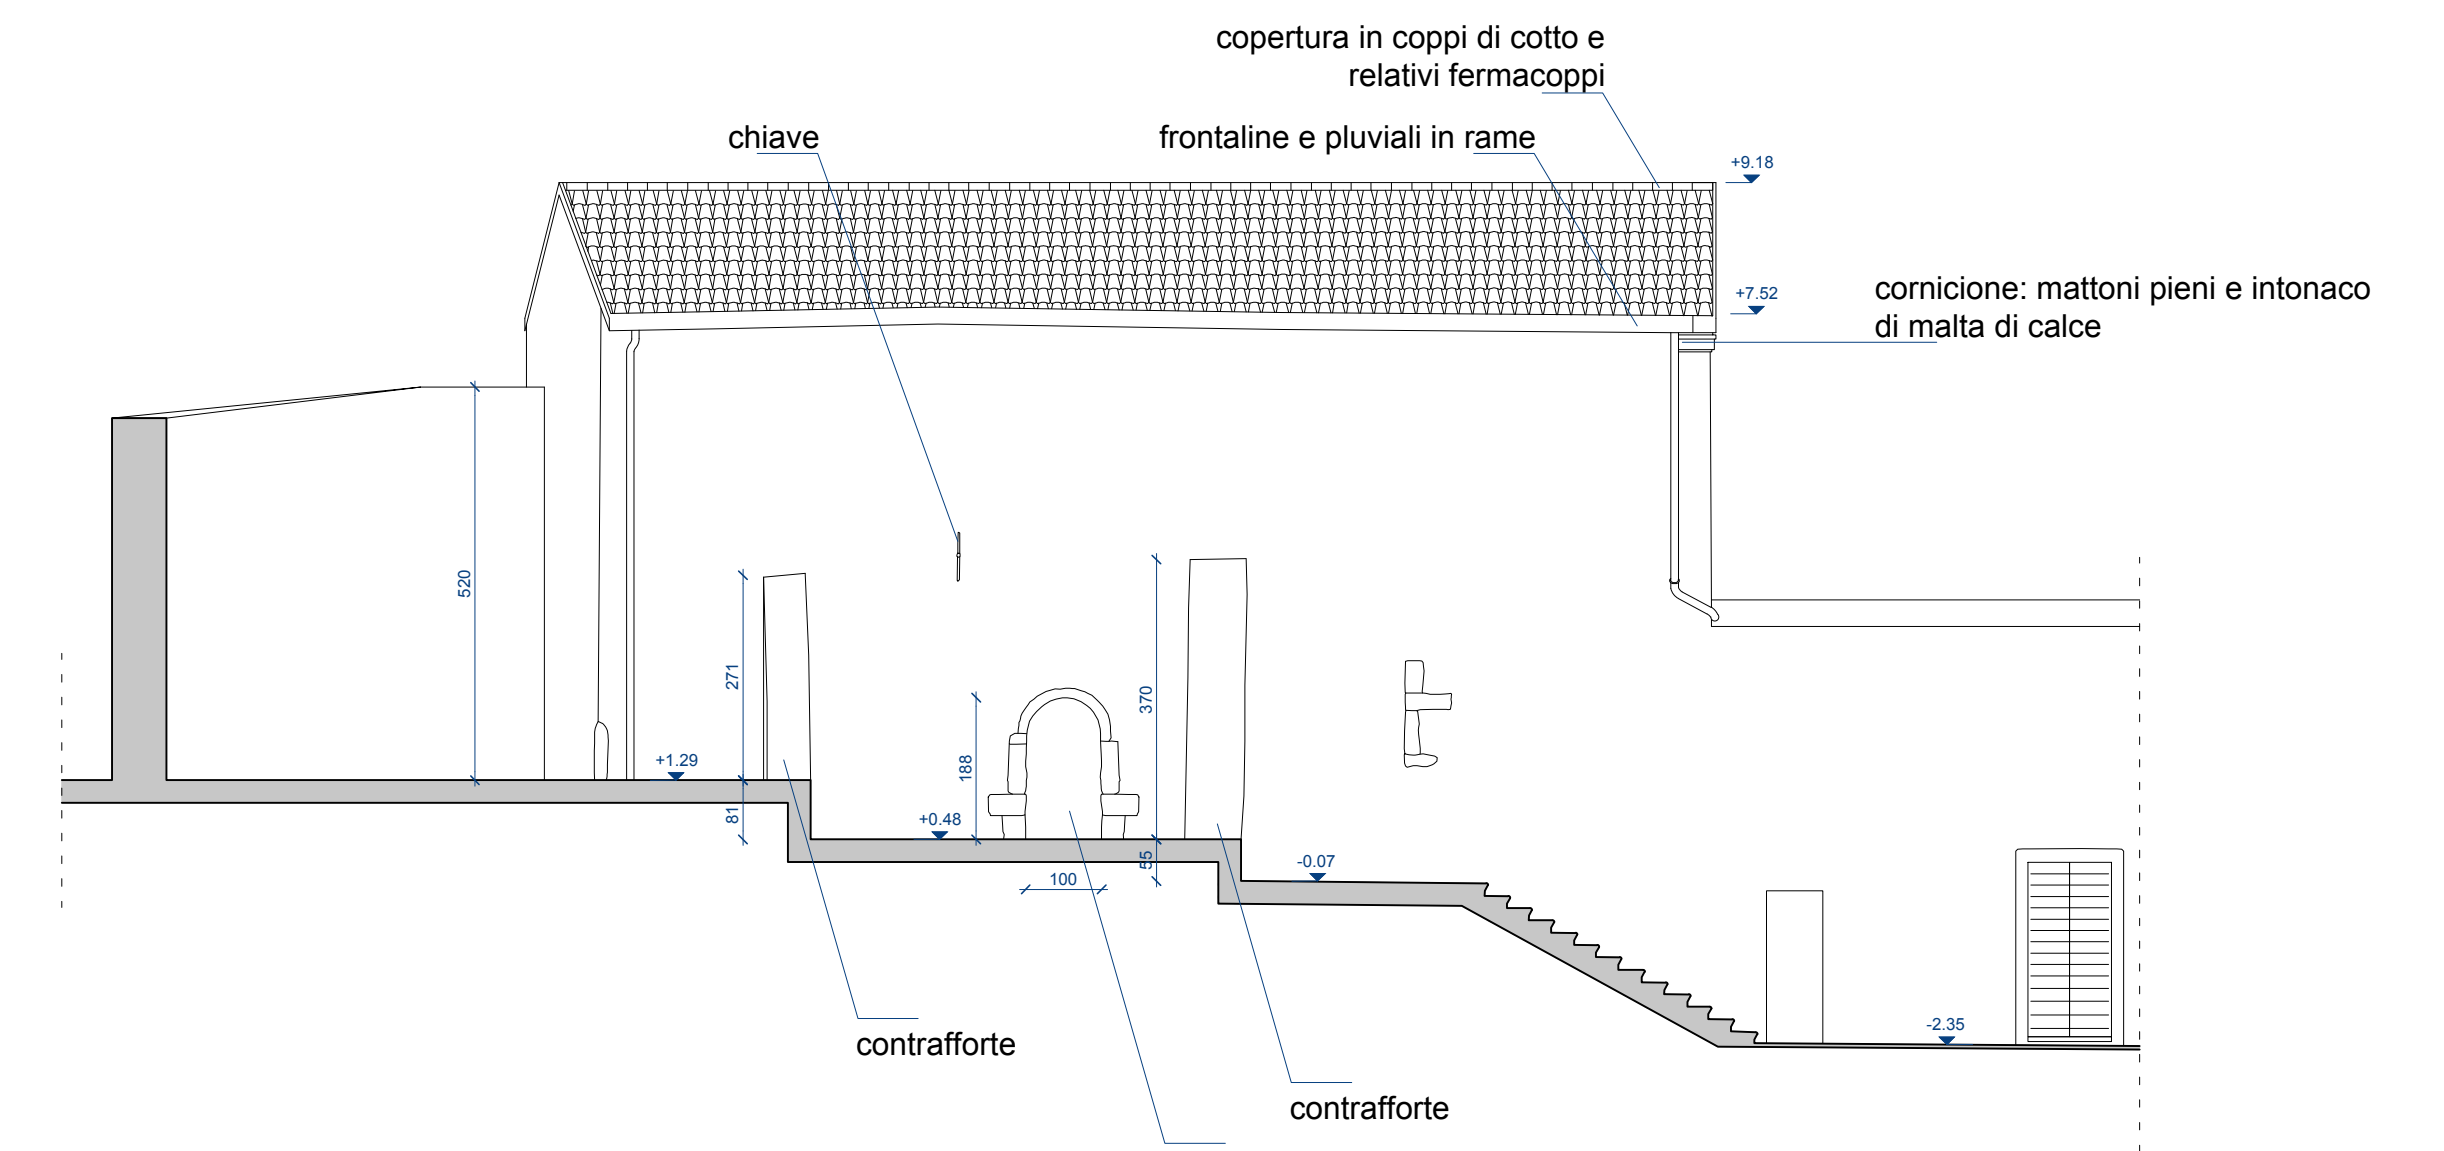

PROSPETTO NORD - STATO DI FATTO

LEGENDA

- ESISTENTE
- DEMOLIZIONI
- NUOVE COSTRUZIONI O RICOSTRUZIONI COME ESISTENTE

VITALIO STUDIO		Arch. ROCCO VITALI via Lecco 5 - 23822 Bellano (Lecco) tel. 3401.598.455 - email: rocco.vitali@archivitali.it iscritto all'Ordine architetti della prov. di Lecco al n. 1185 e.f. VTLRCC9H13A7451 - p.IVA 03848410134	
PROGETTISTA via Lecco 5 - 23822 Bellano (Lecco) tel. 3401.598.455 - email: rocco.vitali@archivitali.it iscritto all'Ordine architetti della prov. di Lecco al n. 1185 e.f. VTLRCC9H13A7451 - p.IVA 03848410134		COMMITTENTE COMUNE DI BELLANO	
FASE DI PROGETTO PROGETTO ESECUTIVO			
LAVORI DI RESTAURO E RISANAMENTO CONSERVATIVO DELL'EX CHIESA DI S. NICCOLAO BELLANO			
SCALA 1:100	DATA GIUGNO 2023	DIM. TAVOLA A0 (1189x841cm)	AUT. N. ALLEGATO N. 9
OGGETTO PROSPETTI TRASVERSALI E LONGITUDINALI STATO DI FATTO, PROGETTO, RAFFRONTO			