

urbanistica
progettazione
studio
interni

Via Francesco Saverio 100/101
22032 Bellano (LC)
Tel. 0341.8201168
architetto@eugenio.com

ARCHITETTO EUGENIO DELL'ERA

COMUNE DI BELLANO
Provincia di Lecco



REALIZZAZIONE DEL PERCORSO TURISTICO A LAGO IN VIA PER COLICO

PROGETTO DEFINITIVO

INQUADRAMENTO ALTIMETRICO
scala 1:1000

Tavola n° : 1


RESPONSABILE DEL PROCEDIMENTO

IL PROGETTISTA



Data: Settembre 2022
Aggiornamenti:

Comune di Bellano - Via Vittorio Veneto 23 - 23822 (LC)

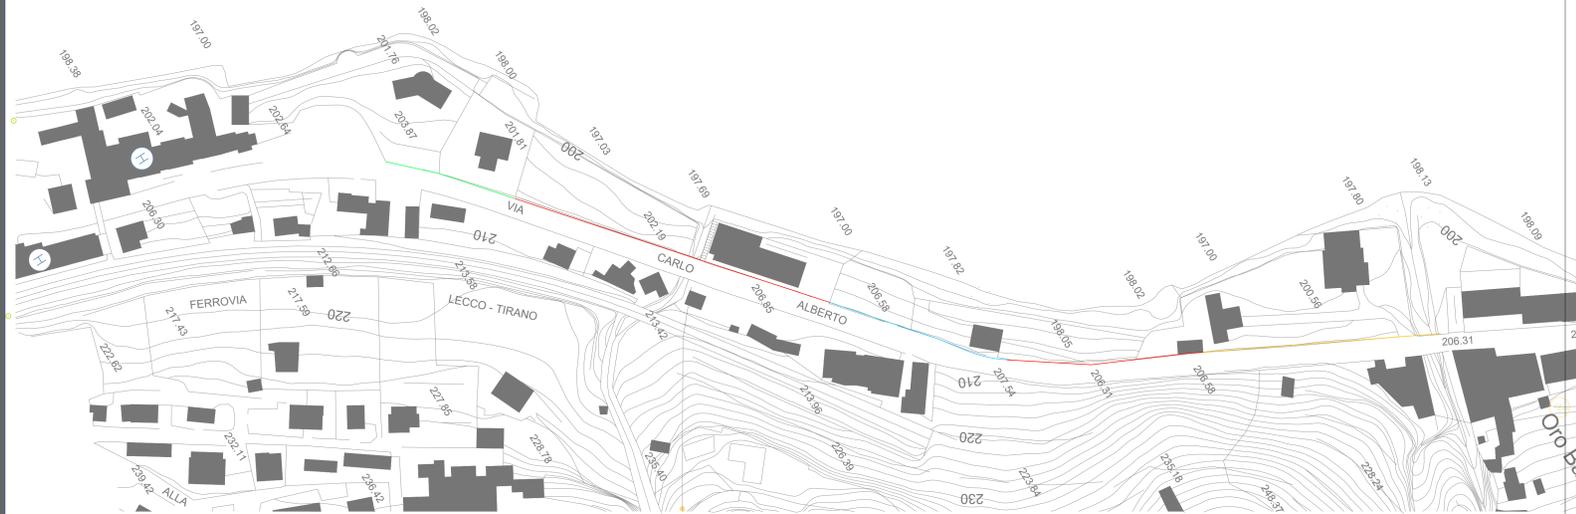

- APPROVATO IN FASE DI APPALTO
- A PROGETTO
- ESISTENTE
- DA REALIZZARSI IN ALTRI INTERVENTI