

urbanistica
progettazione
studio
interni

ARCHITETTO EUGENIO DELL'ERA

Via Francesco Sforza, 100, 0
20122 - Milano (MI) - I.C.
Tel. 02/41.820.168
architetto@eugenio.com

COMUNE DI BELLANO
Provincia di Lecco




**REALIZZAZIONE DEL PERCORSO
TURISTICO A LAGO IN VIA PER
COLICO**

PROGETTO DEFINITIVO


PLANIMETRIA STATO DI FATTO
PUNTI DI RIPRESA
scala 1:1000

Tavola n° : 11

RESPONSABILE DEL PROCEDIMENTO

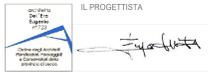

Data: Settembre 2022
Aggiornamenti:
Comune di Bellano - Via Vittorio Veneto 23 - 23822 (LC)

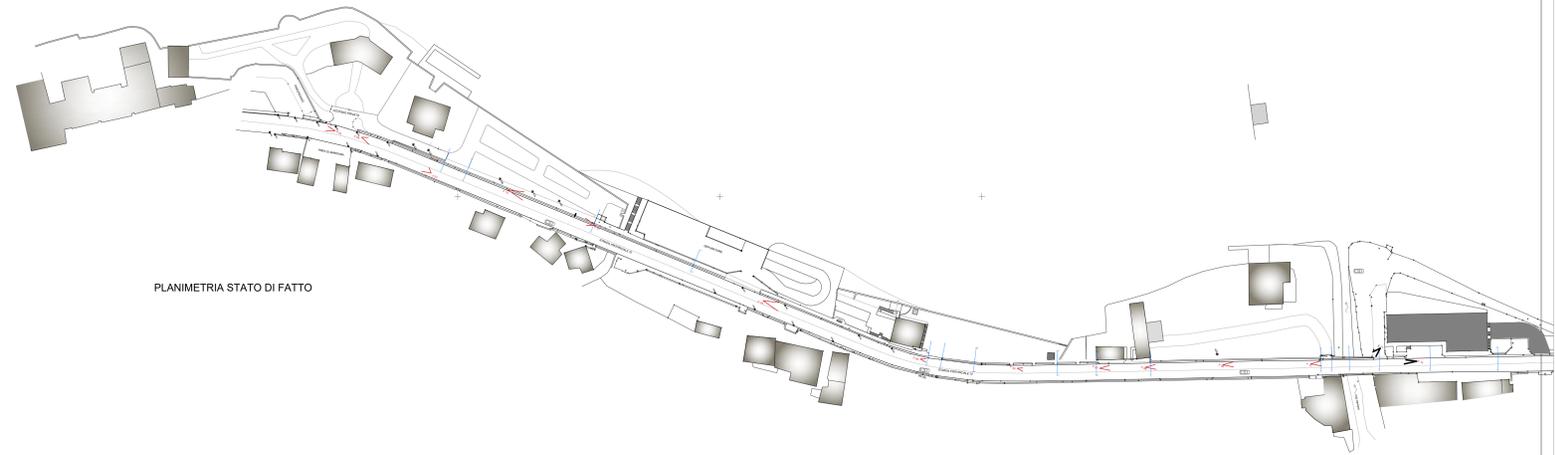

PLANIMETRIA STATO DI FATTO