

urbanistica
progettazione
strutture
interni

Via Paganelli, 10
03041 Bellano (VI)
tel. 0341.920.1106
arch@bellanogroup.com

COMUNE DI BELLANO
Provincia di Lecco
Comune di Bellano - Via Vittorio Veneto 25 - 23822 (VI)



REALIZZAZIONE DEL PERCORSO TURISTICO A LAGO IN VIA PER COLICO

PROGETTO ESECUTIVO

PLANIMETRIA GENERALE
STATO DI FATTO E PROGETTO
scala 1:1000

Tavola n° : 3

RESPONSABILE DEL PROCEDIMENTO

IL PROGETTISTA




Data: Novembre 2022
Aggiornamenti:




Finanziato
dall'Unione europea
NextGenerationEU

ARCHITETTO EUGENIO DELL'ERA

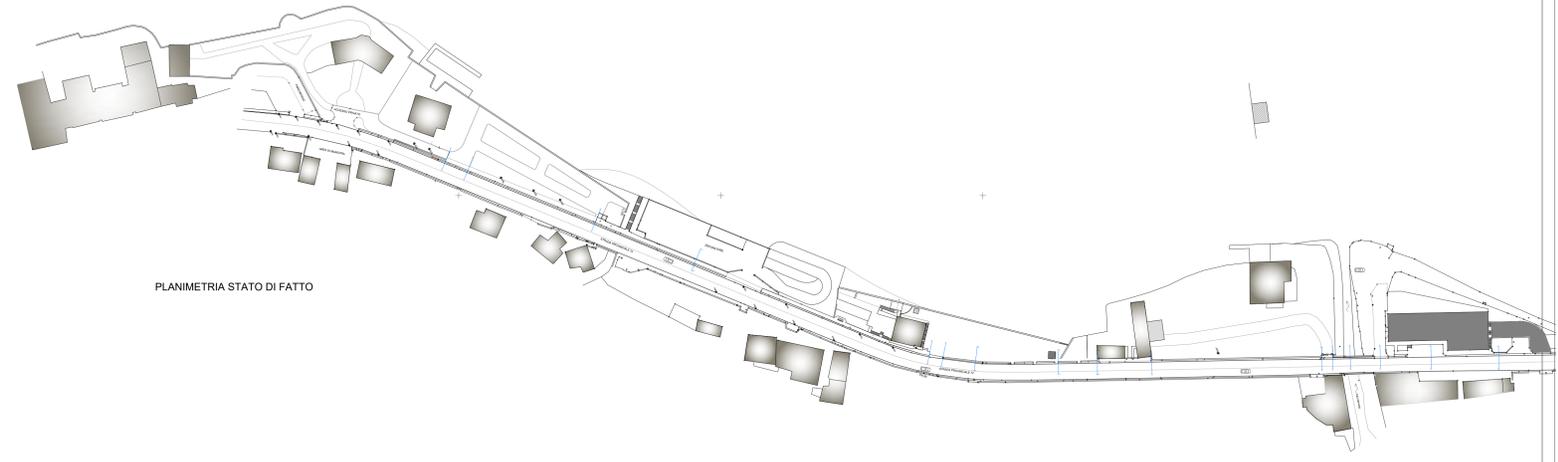

PLANIMETRIA STATO DI FATTO

- APPROVATO IN FASE DI APPALTO
- A PROGETTO
- ESISTENTE
- DA REALIZZARSI IN ALTRI INTERVENTI

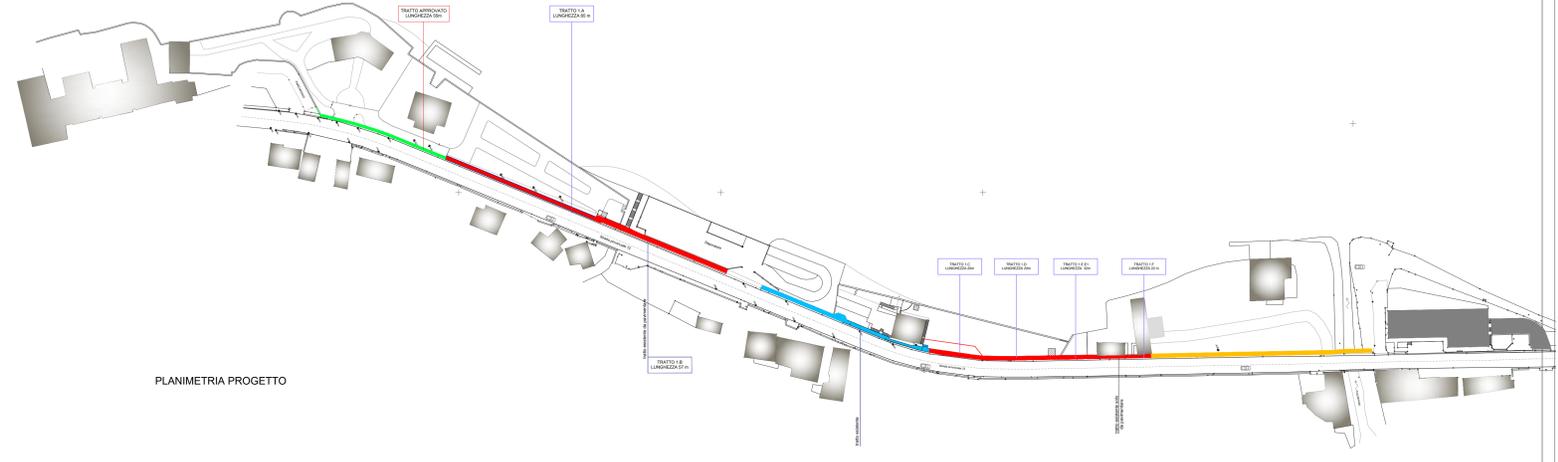

PLANIMETRIA PROGETTO