

- APPROVATO IN FASE DI APPALTO
- A PROGETTO
- ESISTENTE
- DA REALIZZARSI IN ALTRI INTERVENTI

urbanistica  
progettazione  
urbanistica

Via Venezia, 10  
20122 - Milano (LC)  
tel. 0341.830118/8  
architetto@egenera.com

ARCHITETTO EUGENIO DELL'ERA

**COMUNE DI BELLANO**  
Provincia di Lecco



**REALIZZAZIONE DEL PERCORSO  
TURISTICO A LAGO IN VIA PER  
COLICO**

PROGETTO ESECUTIVO


PIANTE PROGETTO  
scala 1:200

Tavola n° 6.2

RESPONSABILE DEL PROCEDIMENTO

IL PROGETTISTA

Data: Novembre 2022  
Aggiornamenti:

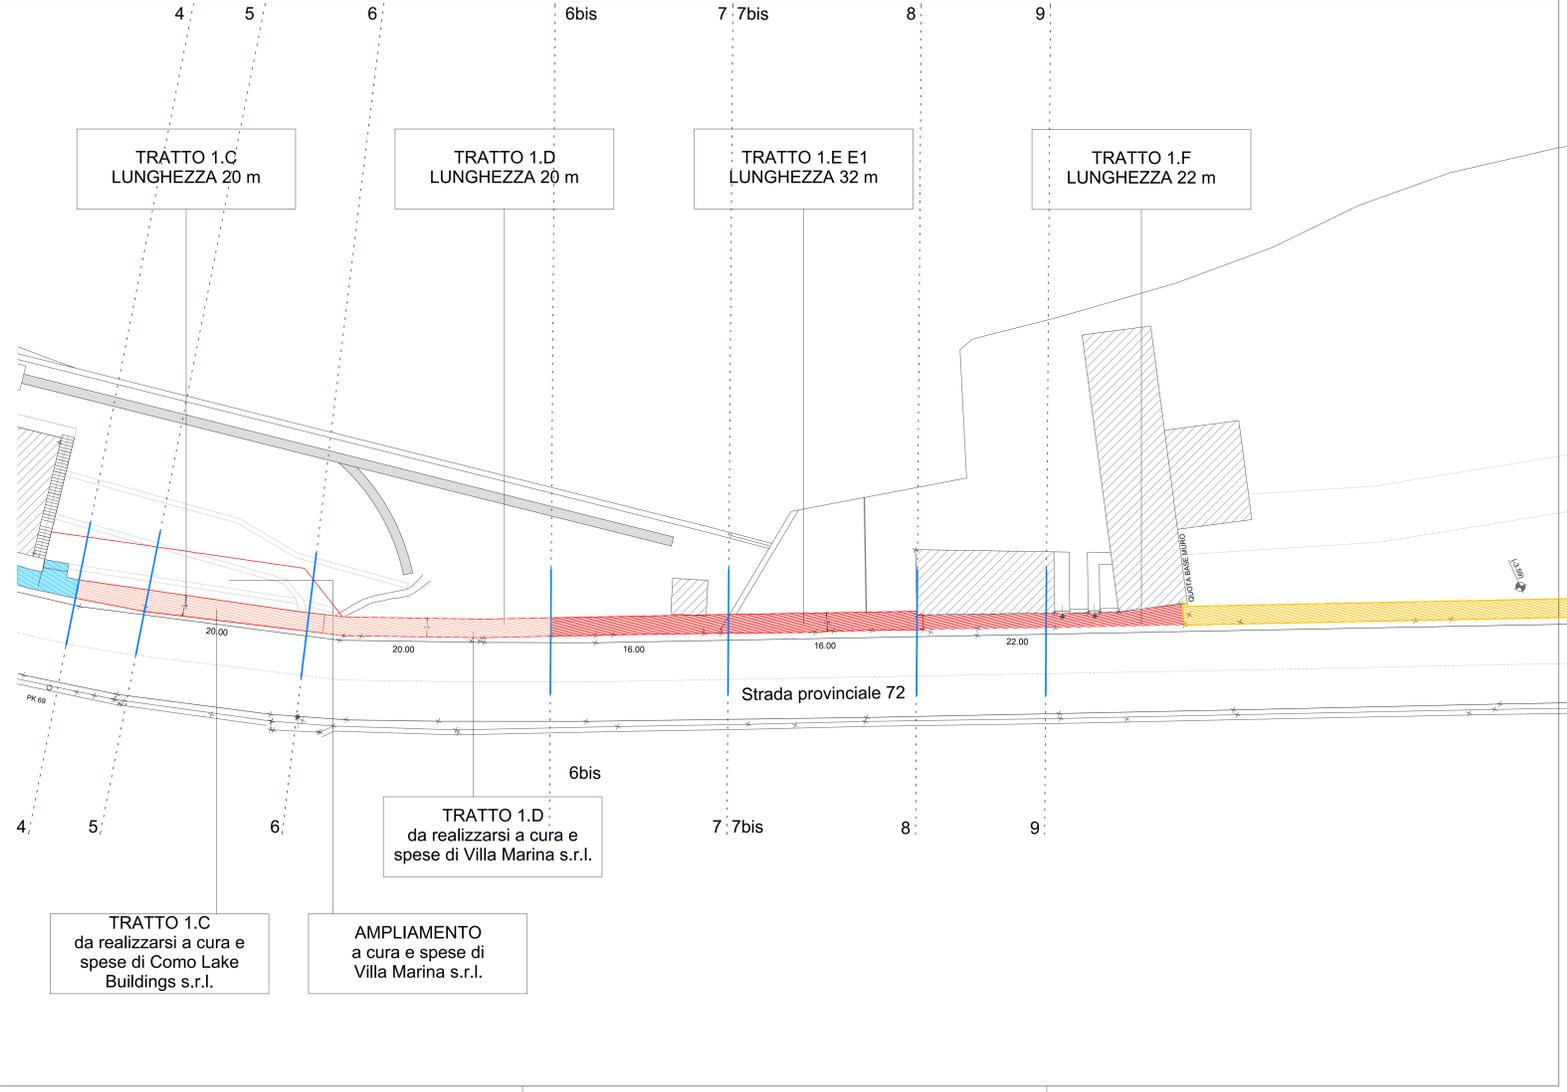

TRATTO 1.C  
LUNGHEZZA 20 m

TRATTO 1.D  
LUNGHEZZA 20 m

TRATTO 1.E E1  
LUNGHEZZA 32 m

TRATTO 1.F  
LUNGHEZZA 22 m

TRATTO 1.C  
da realizzarsi a cura e  
spese di Como Lake  
Buildings s.r.l.

TRATTO 1.D  
da realizzarsi a cura e  
spese di Villa Marina s.r.l.

AMPLIAMENTO  
a cura e spese di  
Villa Marina s.r.l.

Strada provinciale 72