

urbanistica  
progettazione  
studio  
supplenti

Via Piave, 40 - 23022 Bellano (LC)  
Tel. 0341.839.168  
architetto@eugenio.com

ARCHITETTO EUGENIO DELL'ERA

COMUNE DI BELLANO  
Provincia di Lecco

Comune di Bellano - Via Vittorio Veneto 23 - 23022 (LC)




**REALIZZAZIONE DEL PERCORSO  
TURISTICO A LAGO IN VIA PER  
COLICO**

PROGETTO ESECUTIVO


PLANIMETRIA STATO DI FATTO  
PUNTI DI RIPRESA  
scala 1:1000

Tavola n° : 11

RESPONSABILE DEL PROCEDIMENTO

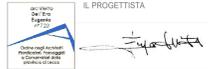

Data: Novembre 2022  
Aggiornamenti:

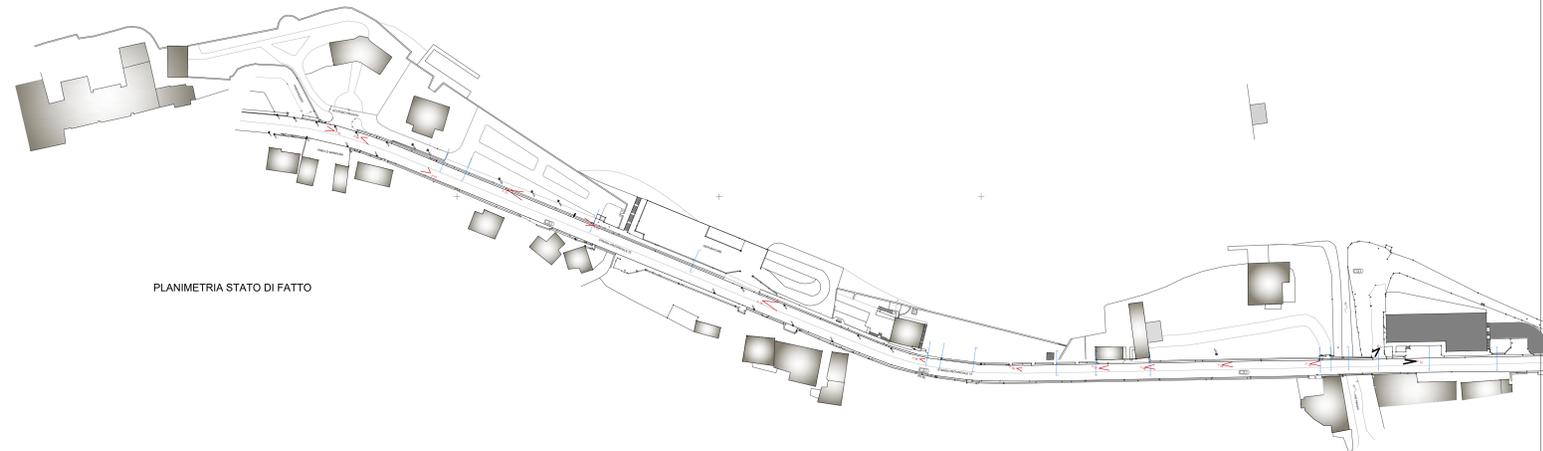

PLANIMETRIA STATO DI FATTO