




STATO PROGETTO - VISTA FRONTALE - SCALA 1:10

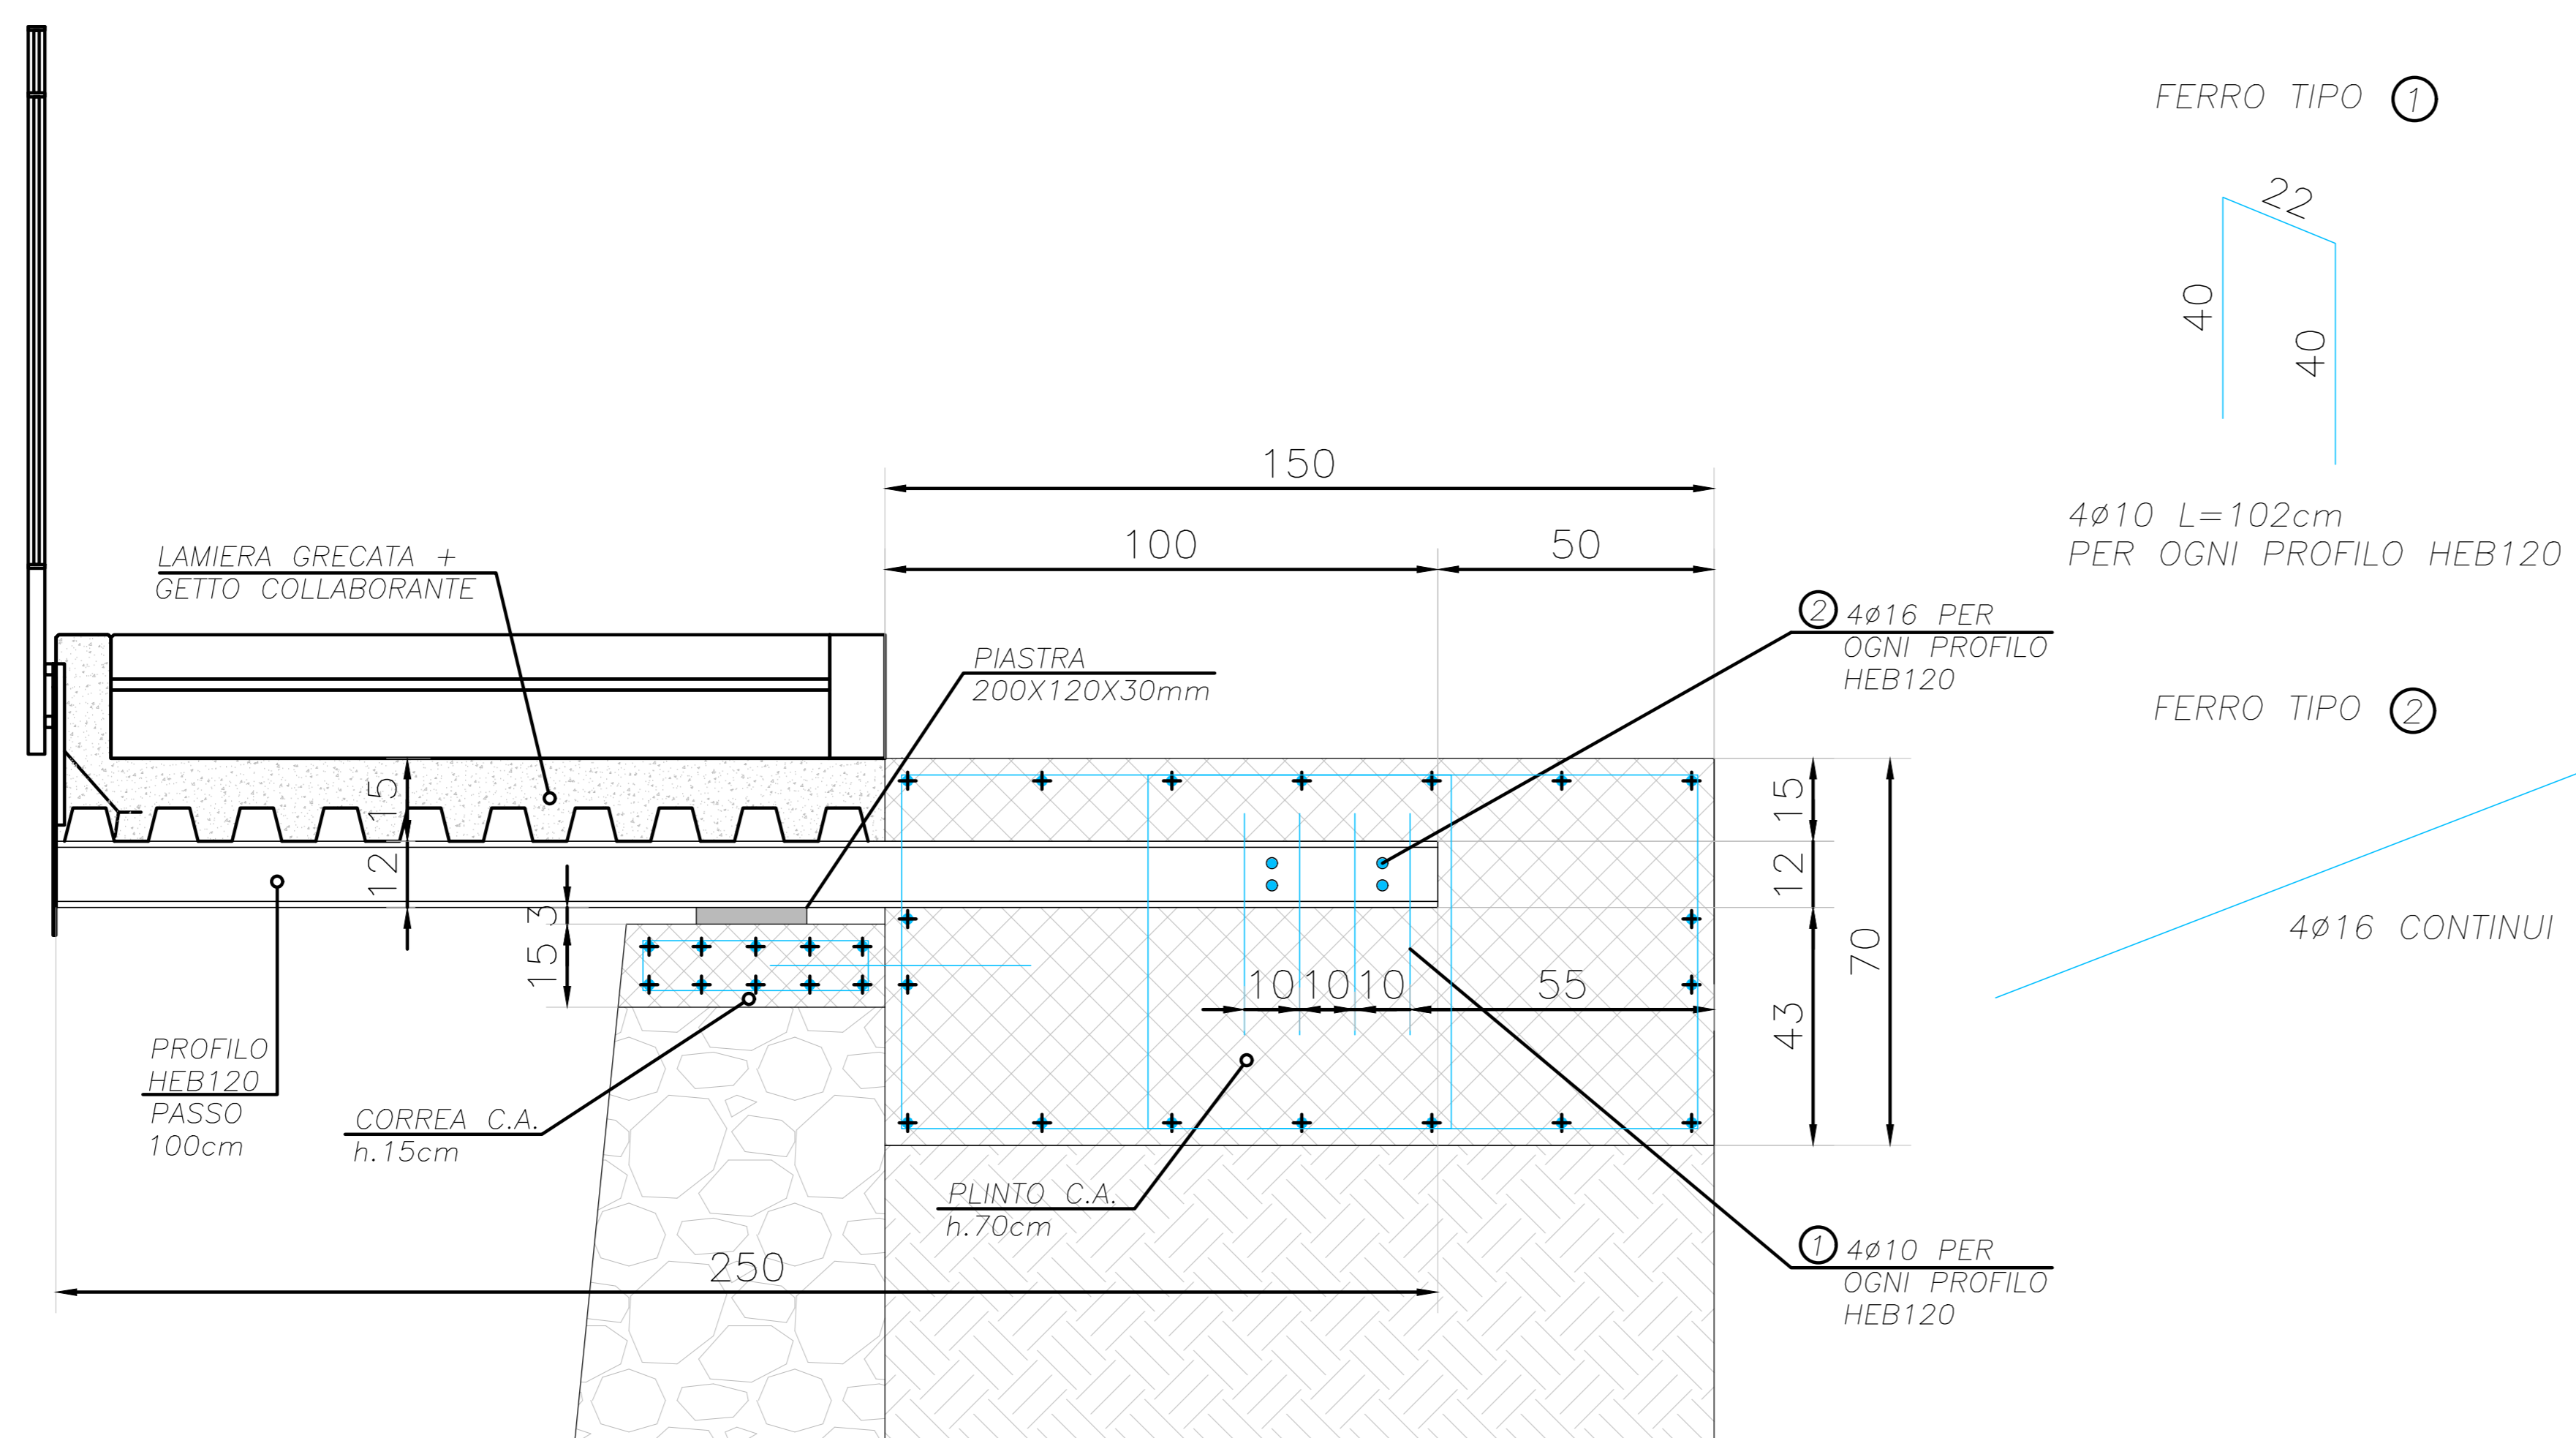


ARMATURA PLINTO - SCALA 1:10

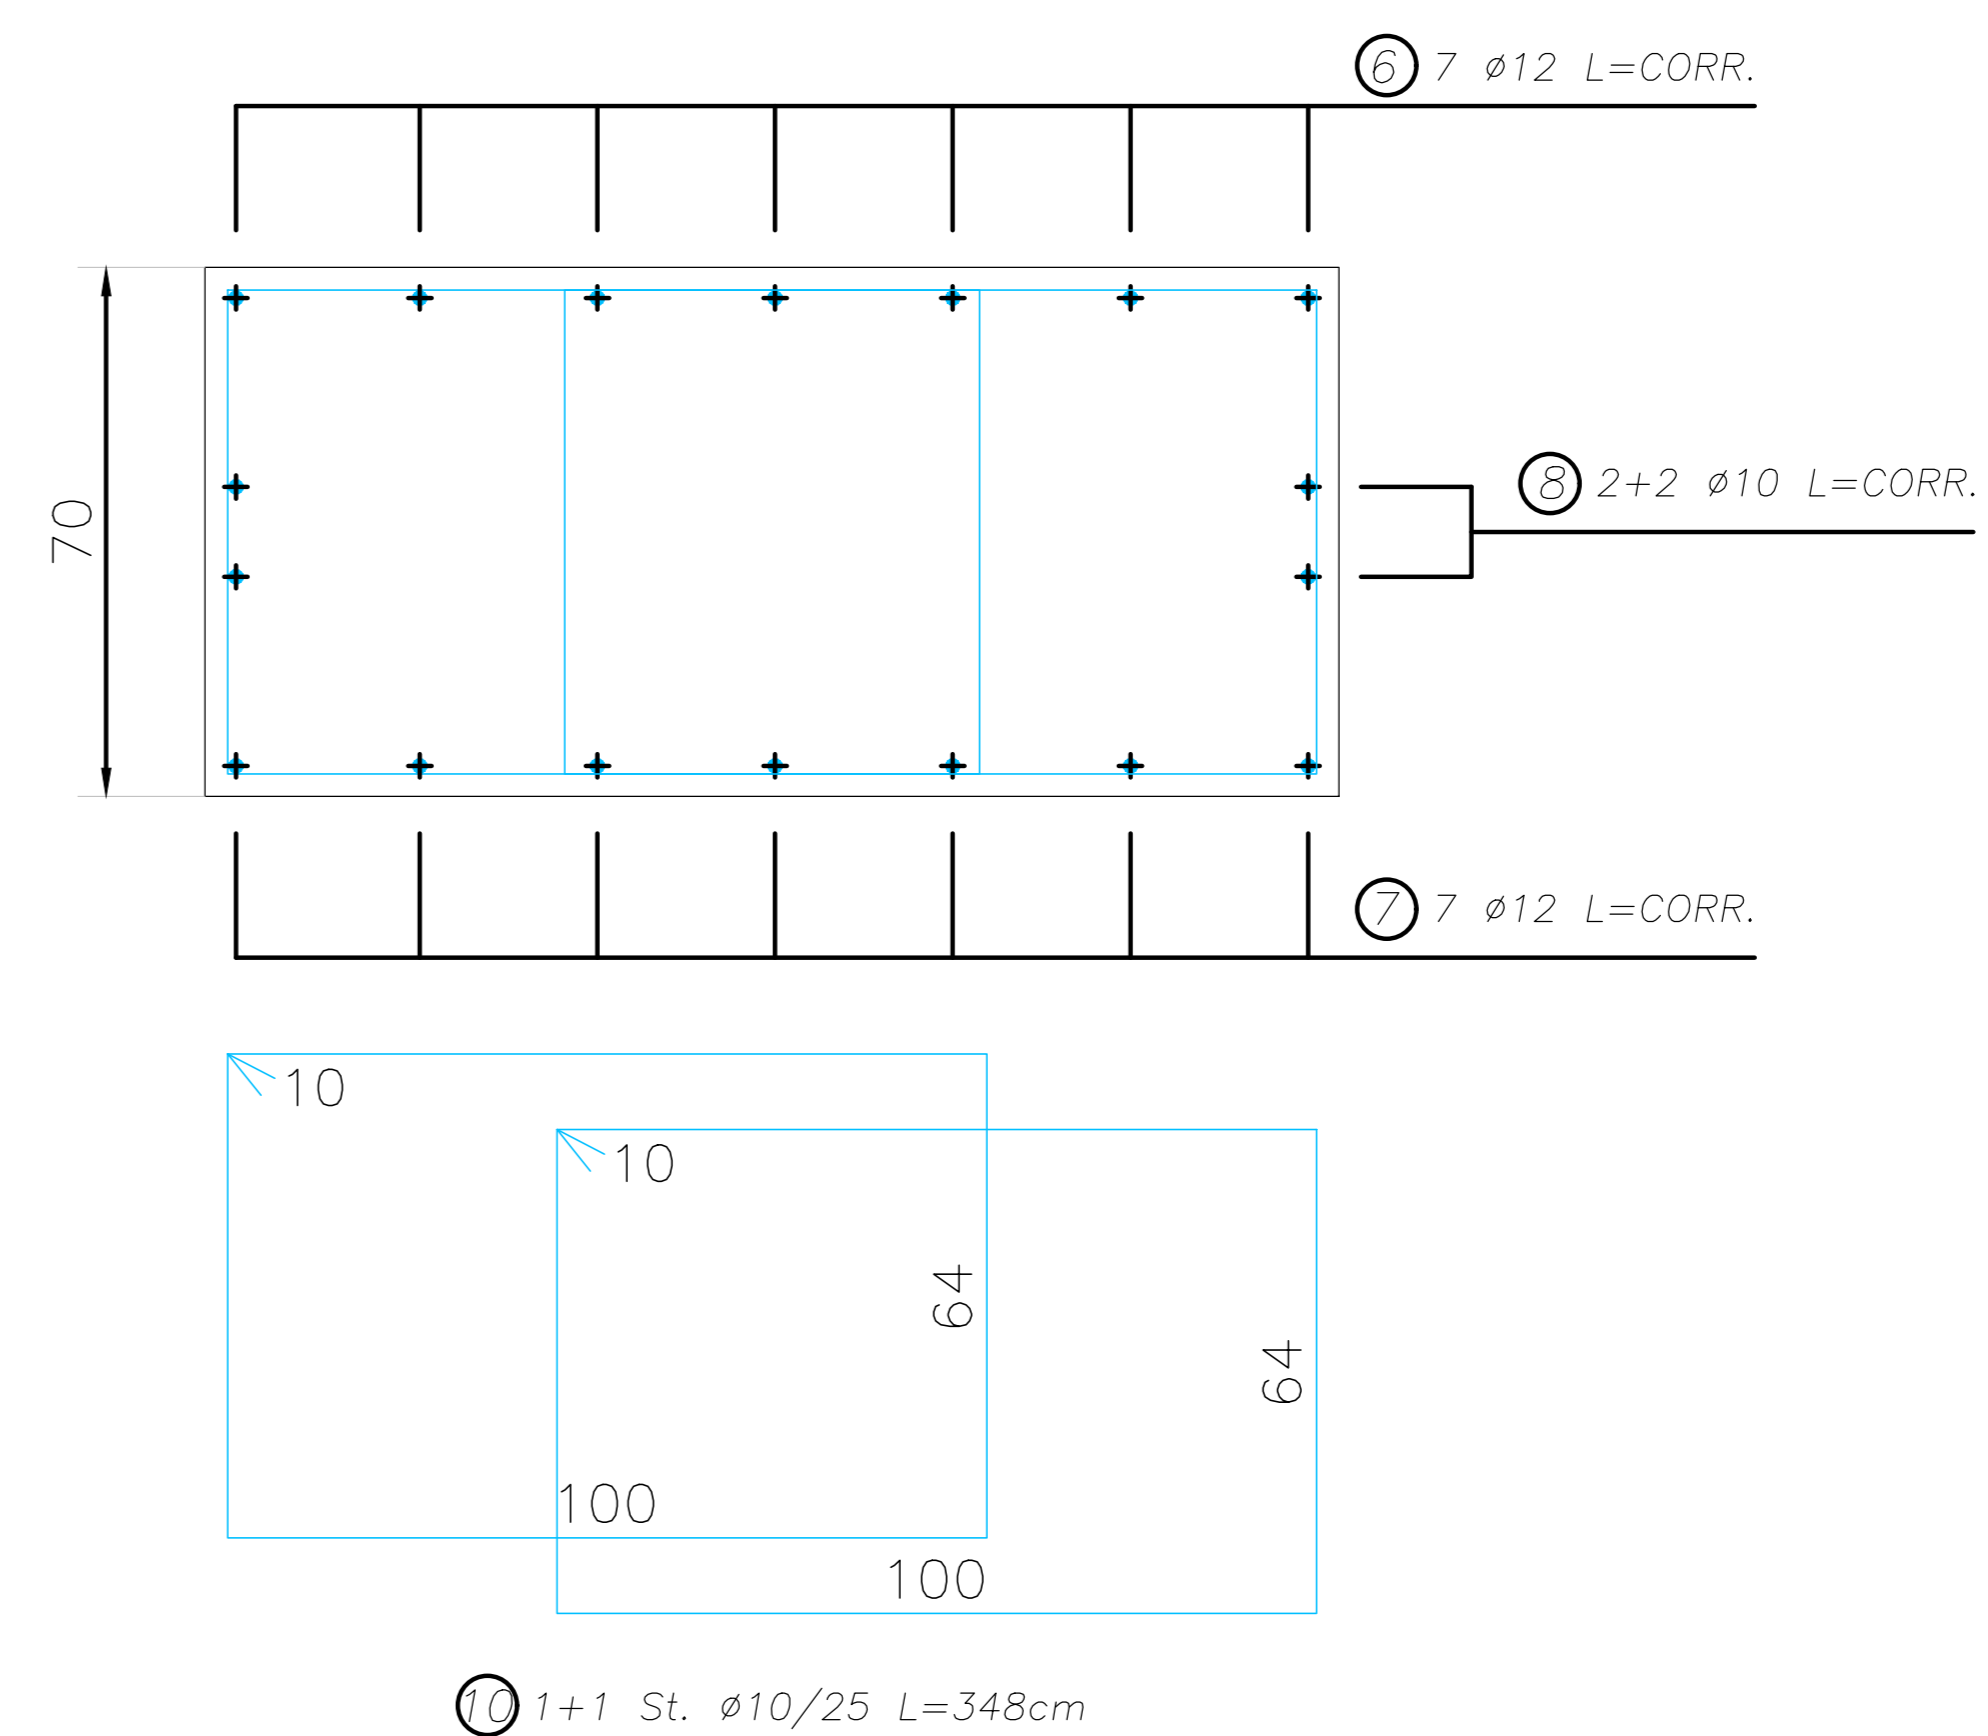

PROFILO HEB120 - SCALA 1:10

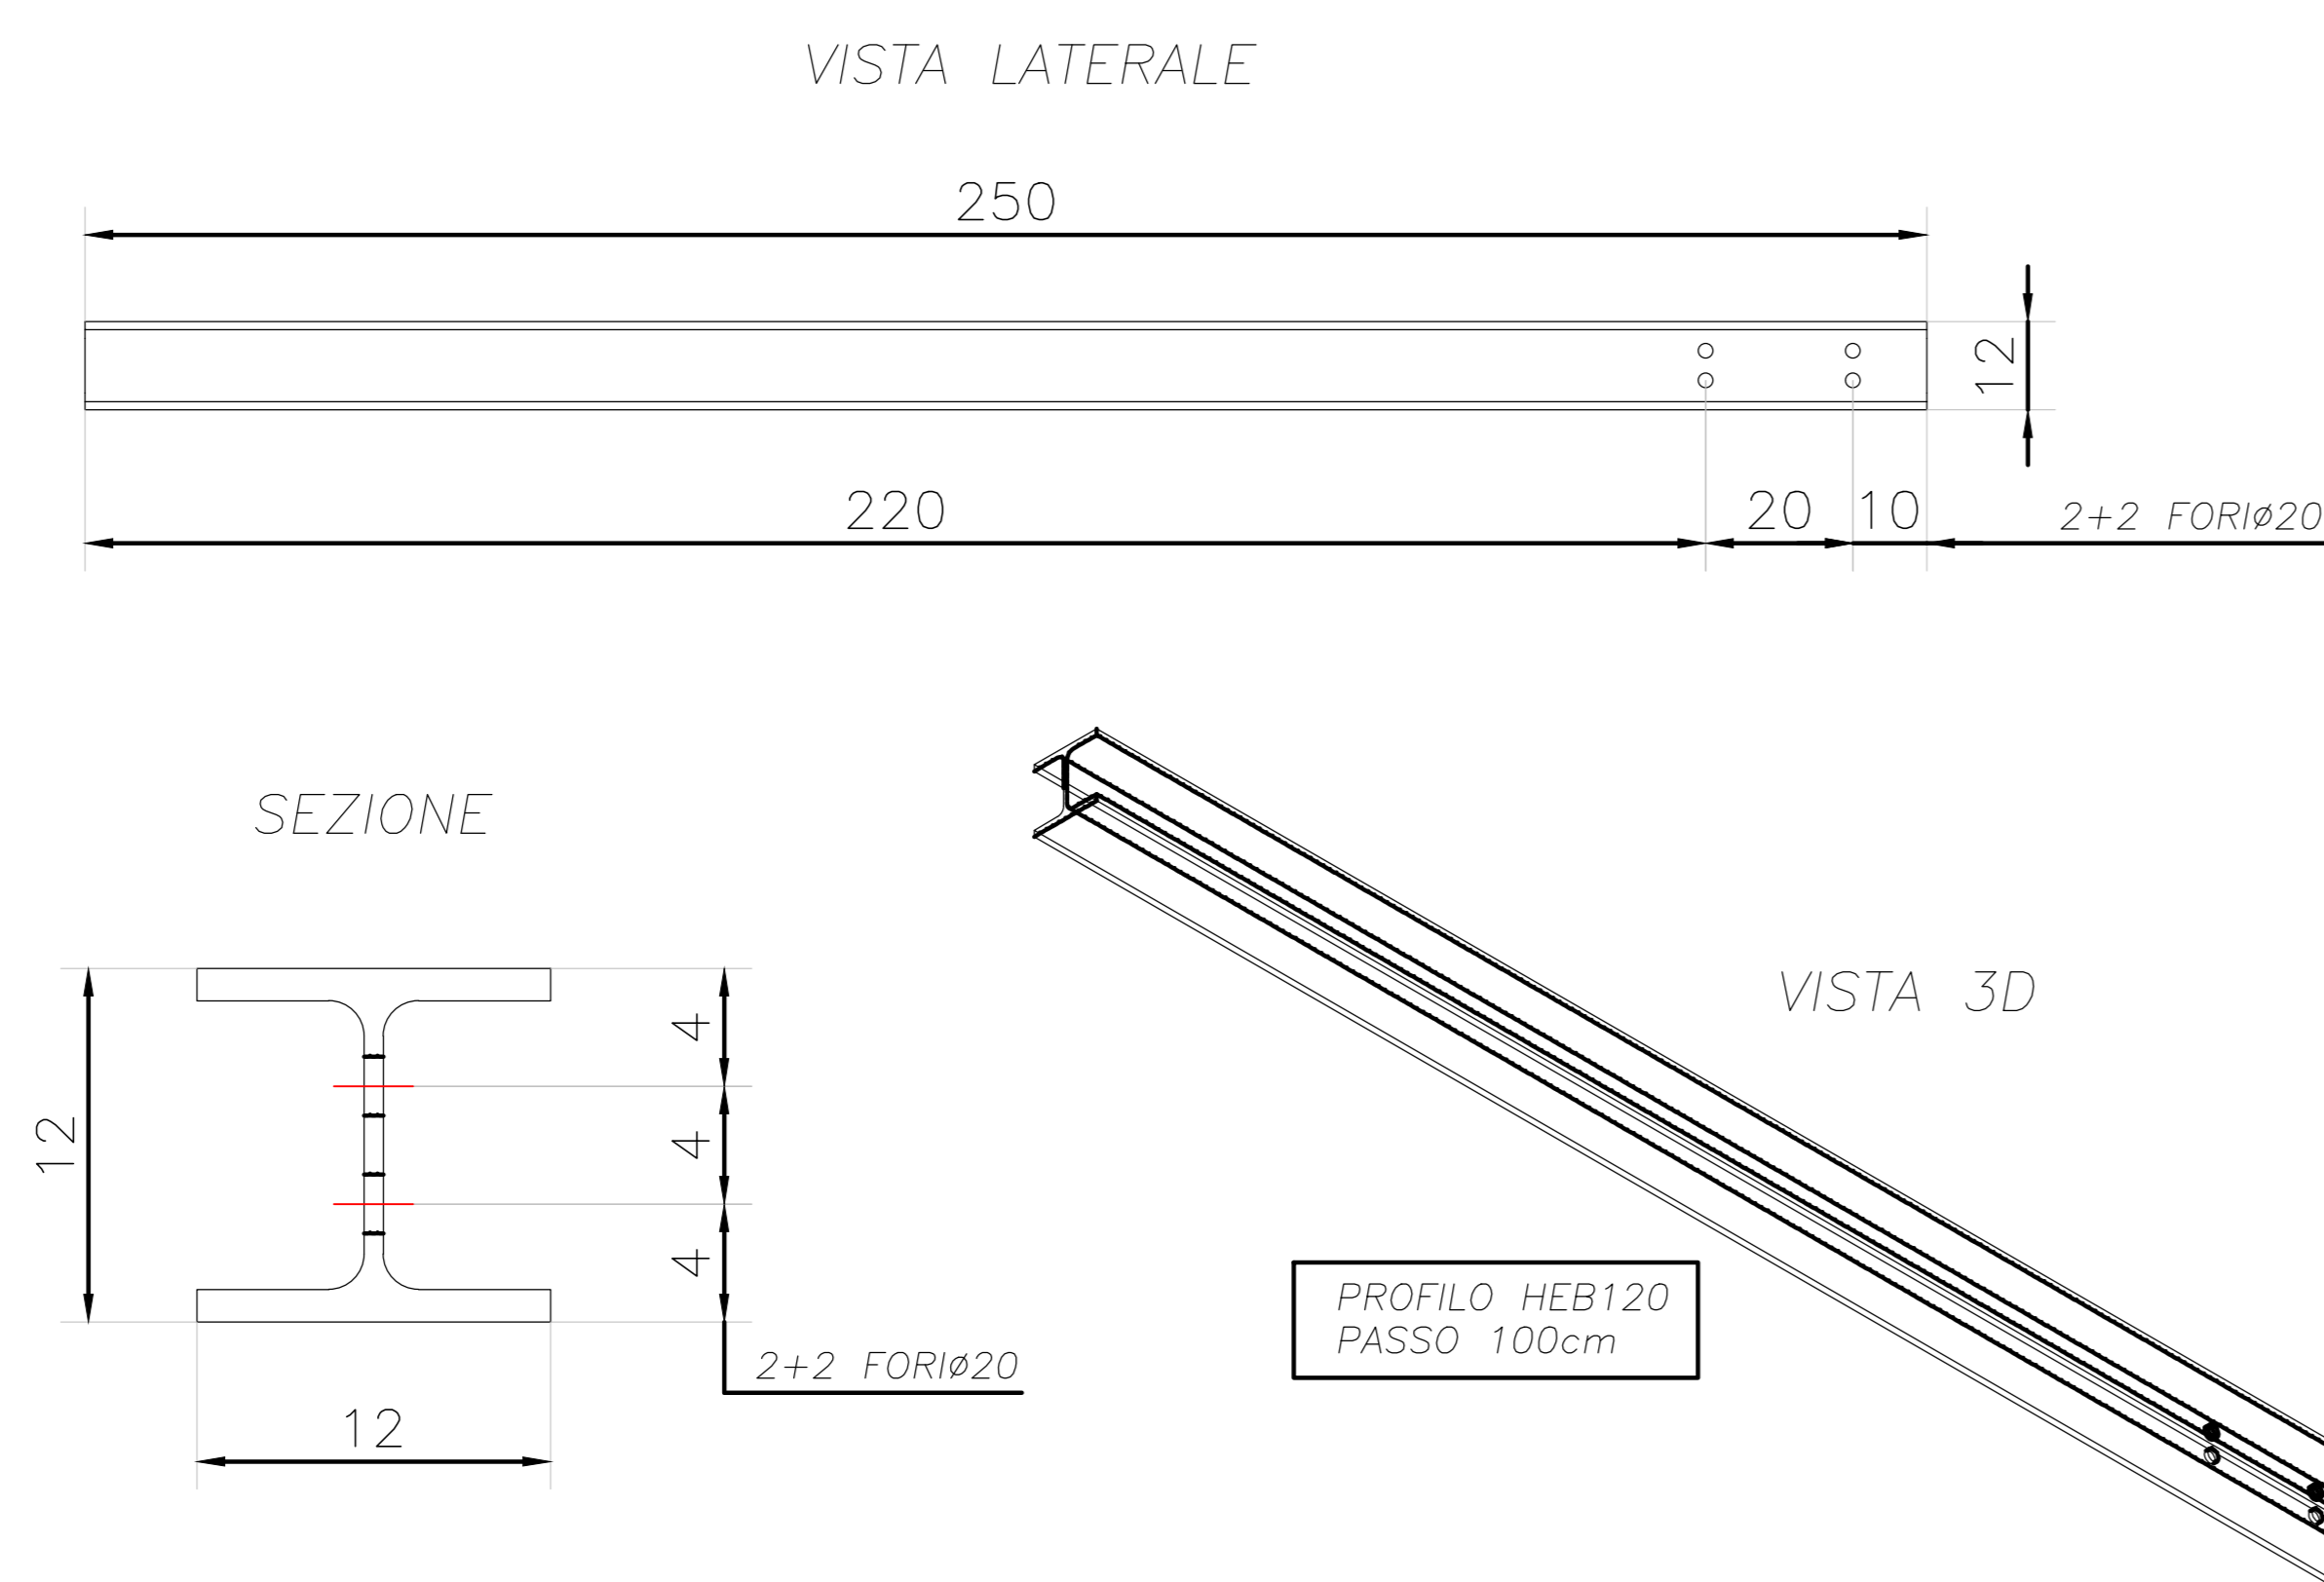

ARMATURA CORREA - SCALA 1:10

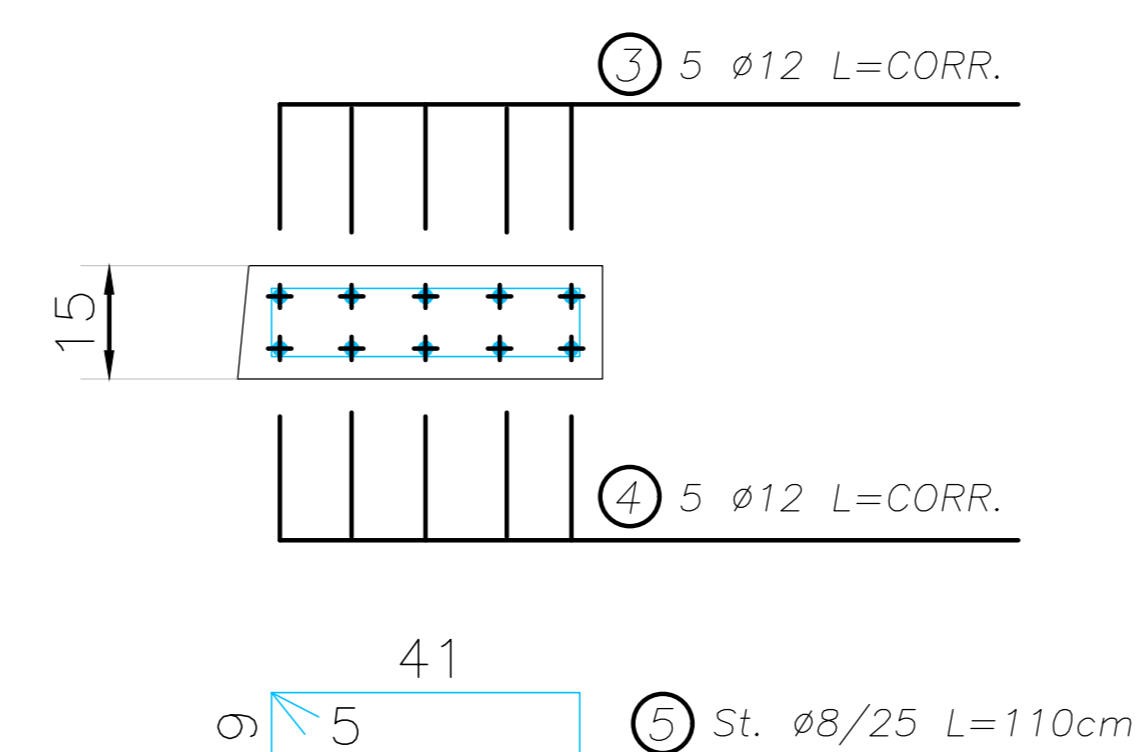

I DISEGNI STRUTTURALI NON SOSTITUISCONO AGLI EFFETTI DEI TRACCIAMENTI E DEI PARTICOLARI I DISEGNI ARCHITETTONICI OGNI EVENTUALE INCONGRUENZA DEVE ESSERE SEGNALATA AI PROGETTISTI PRIMA DELL' ESECUZIONE DEI LAVORI

Ufficio tecnico
 progetti
 strutture
 impianti
 Via Pisa Governi XXIII, 9
 23022 Bellano (LC)
 23022 Bellano (LC)
 23022 Bellano (LC)
 architetto@eugenio.com

Comune di Bellano
 Provincia di Lecco
 Comune di Bellano - Via Vittorio Veneto 23 - 23022 (LC)

**REALIZZAZIONE DEL PERCORSO
 TURISTICO A LAGO IN VIA PER
 COLICO**

PROGETTO ESECUTIVO
 CALCOLO STRUTTURE CEMENTI ARMATI
 Tavola n° : 12
 RESPONSABILE DEL PROCEDIMENTO

IL CALCOLATORE DELLE STRUTTURE
 Dott. Ing. Eugenio Sirtori

IL PROGETTISTA

Data: Novembre 2022
 Aggiornamenti :

Finanziato
 dall'Unione europea
 NextGenerationEU

ARCHITETTO EUGENIO DELL'ERA