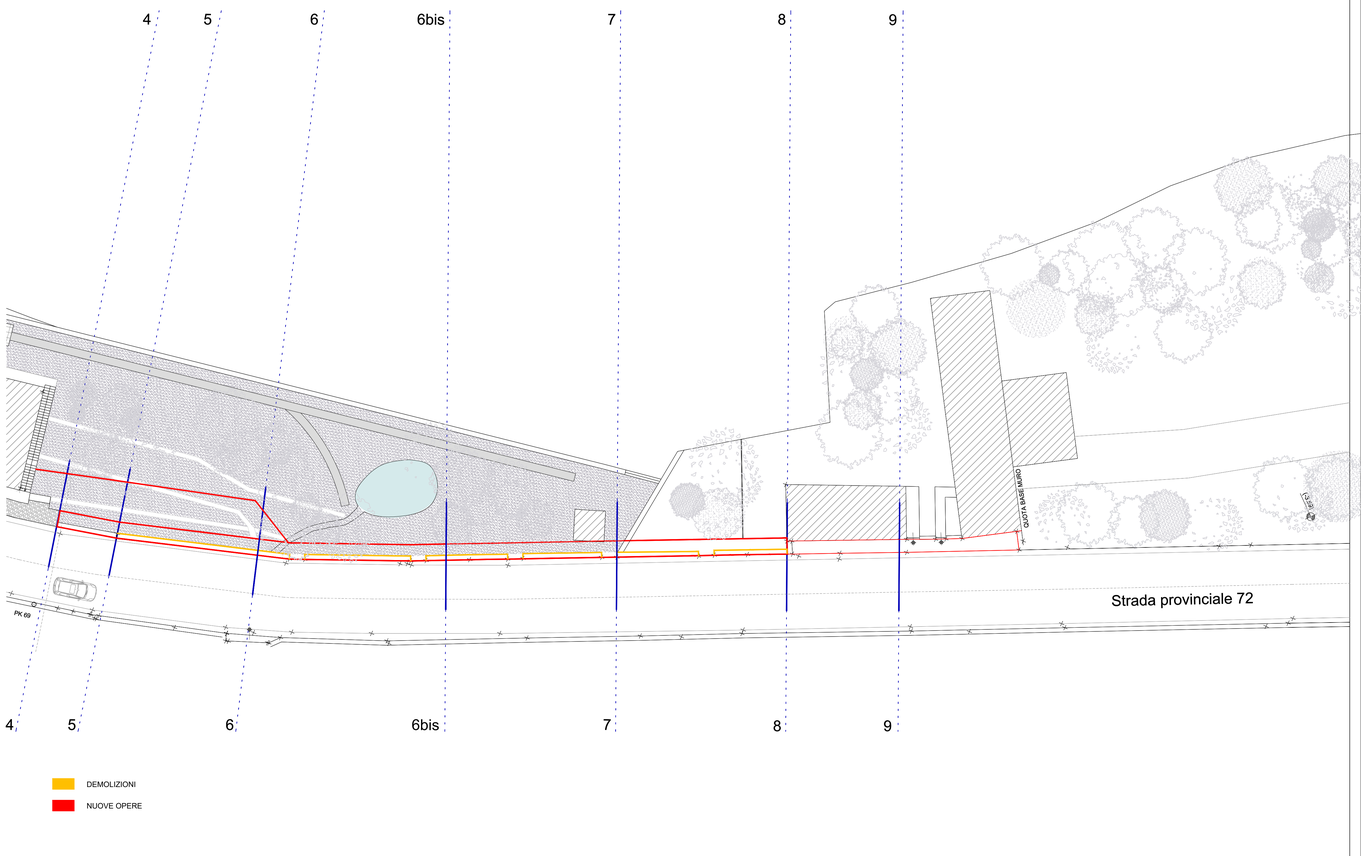

ARCHITETTO EUGENIO DELL'ERA
urbanistica
progettazione
strutture
impianti
Via Papa Giovanni XXIII, 9
23822 - Bellano (LC)
tel. 0341/821.000
archdellera@gmail.com

COMUNE DI BELLANO
Provincia di Lecco

Comune di Bellano - Via Vittorio Veneto 23 - 23822 (Lc)

REALIZZAZIONE DEL PERCORSO TURISTICO A LAGO IN VIA PER COLICO

PROGETTO ESECUTIVO

PIANTE COMPARATIVA
scala 1:200

Tavola n° : 8.2

RESPONSABILE DEL PROCEDIMENTO

Dr. Ing. Elio Cugnetto
n° 1235
Ordine degli Architetti Pianificatori Paesaggisti e Conservatori della provincia di Lecco

IL PROGETTISTA

Data: Novembre 2022
Aggiornamenti :

Finanziato dall'Unione europea
NextGenerationEU