


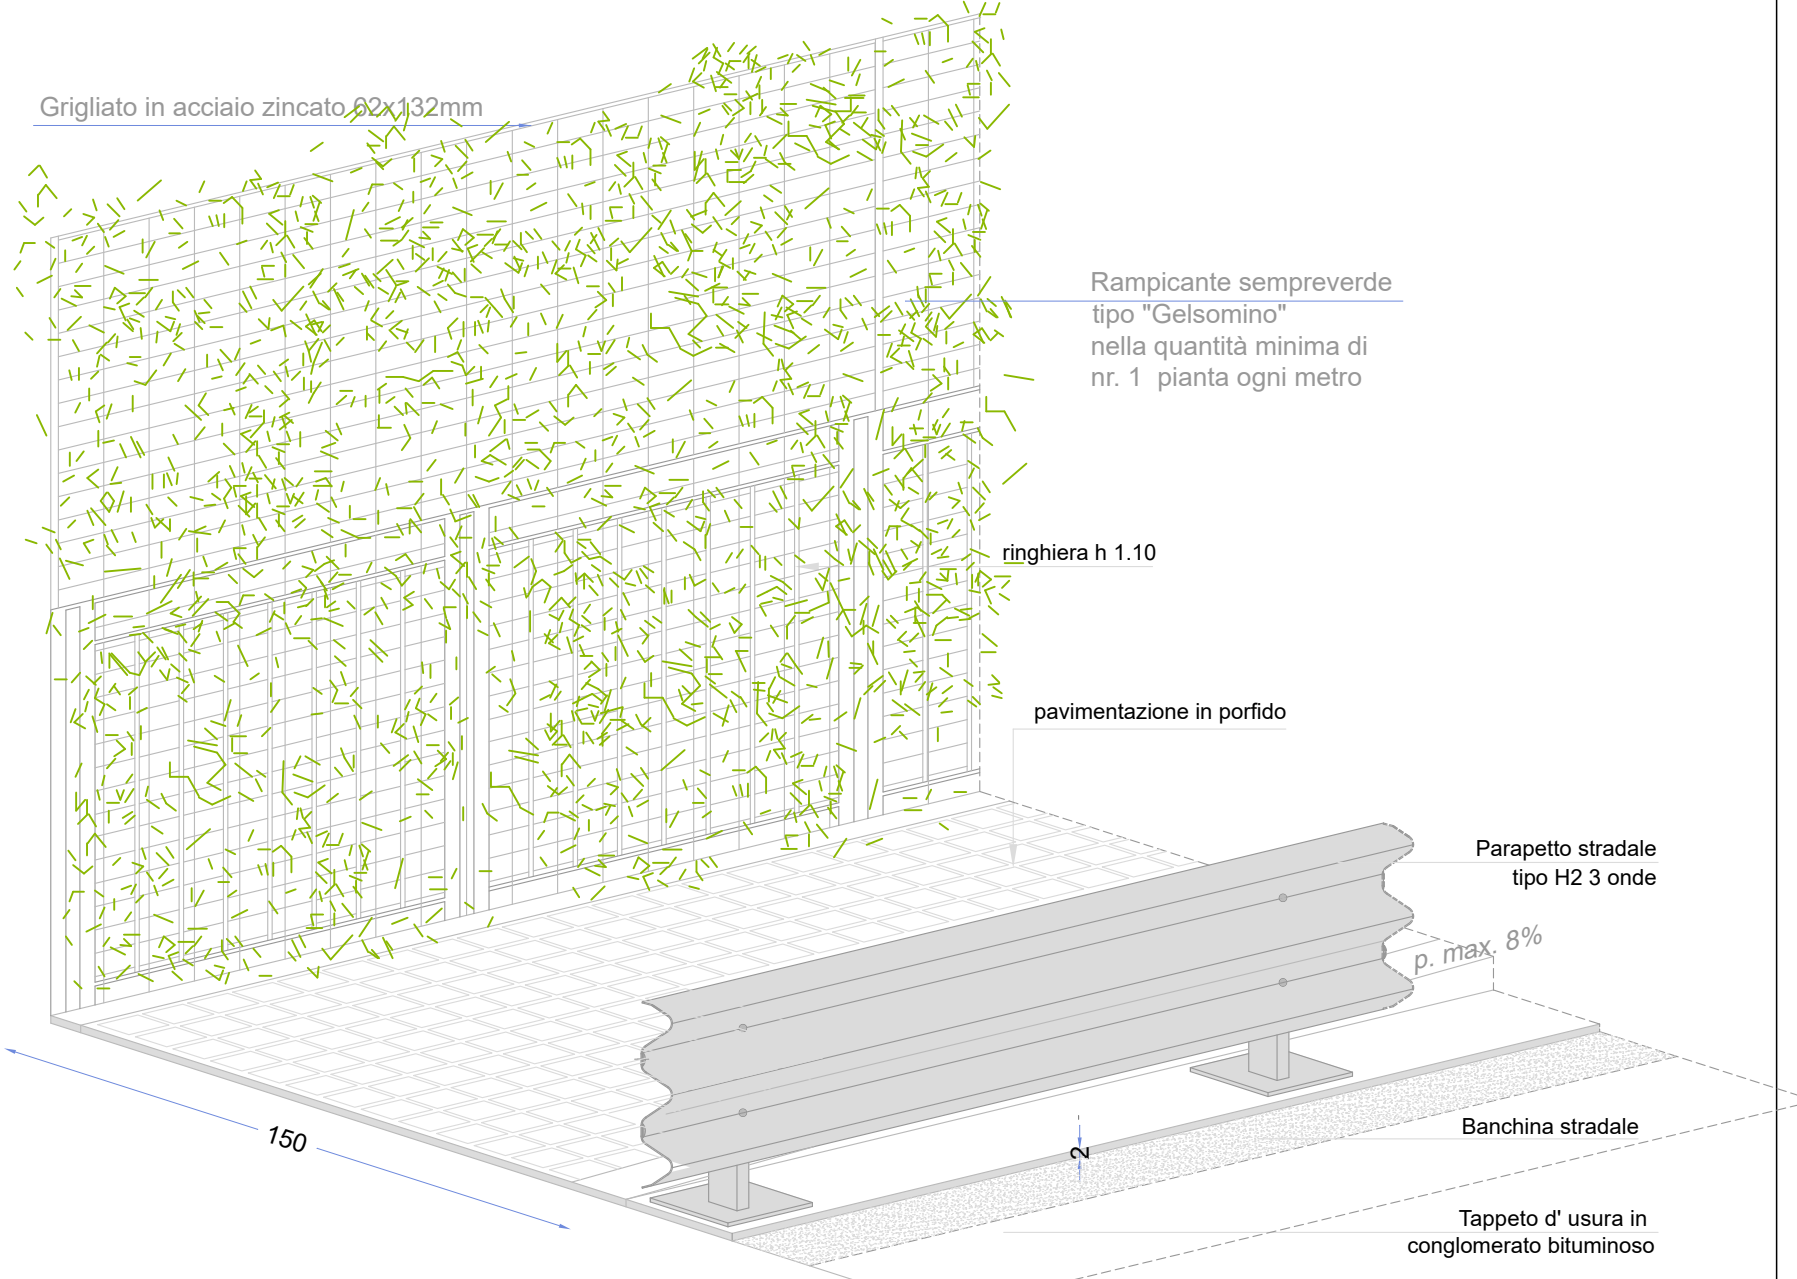


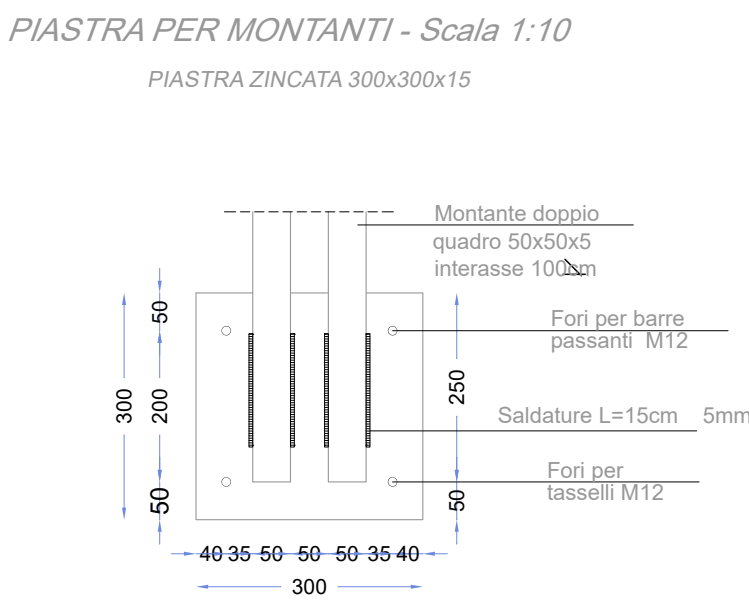



PARTICOLARI ABBASSAMENTO SU MARCIAPIEDI
Per superamento barriere architettoniche o passi carrai

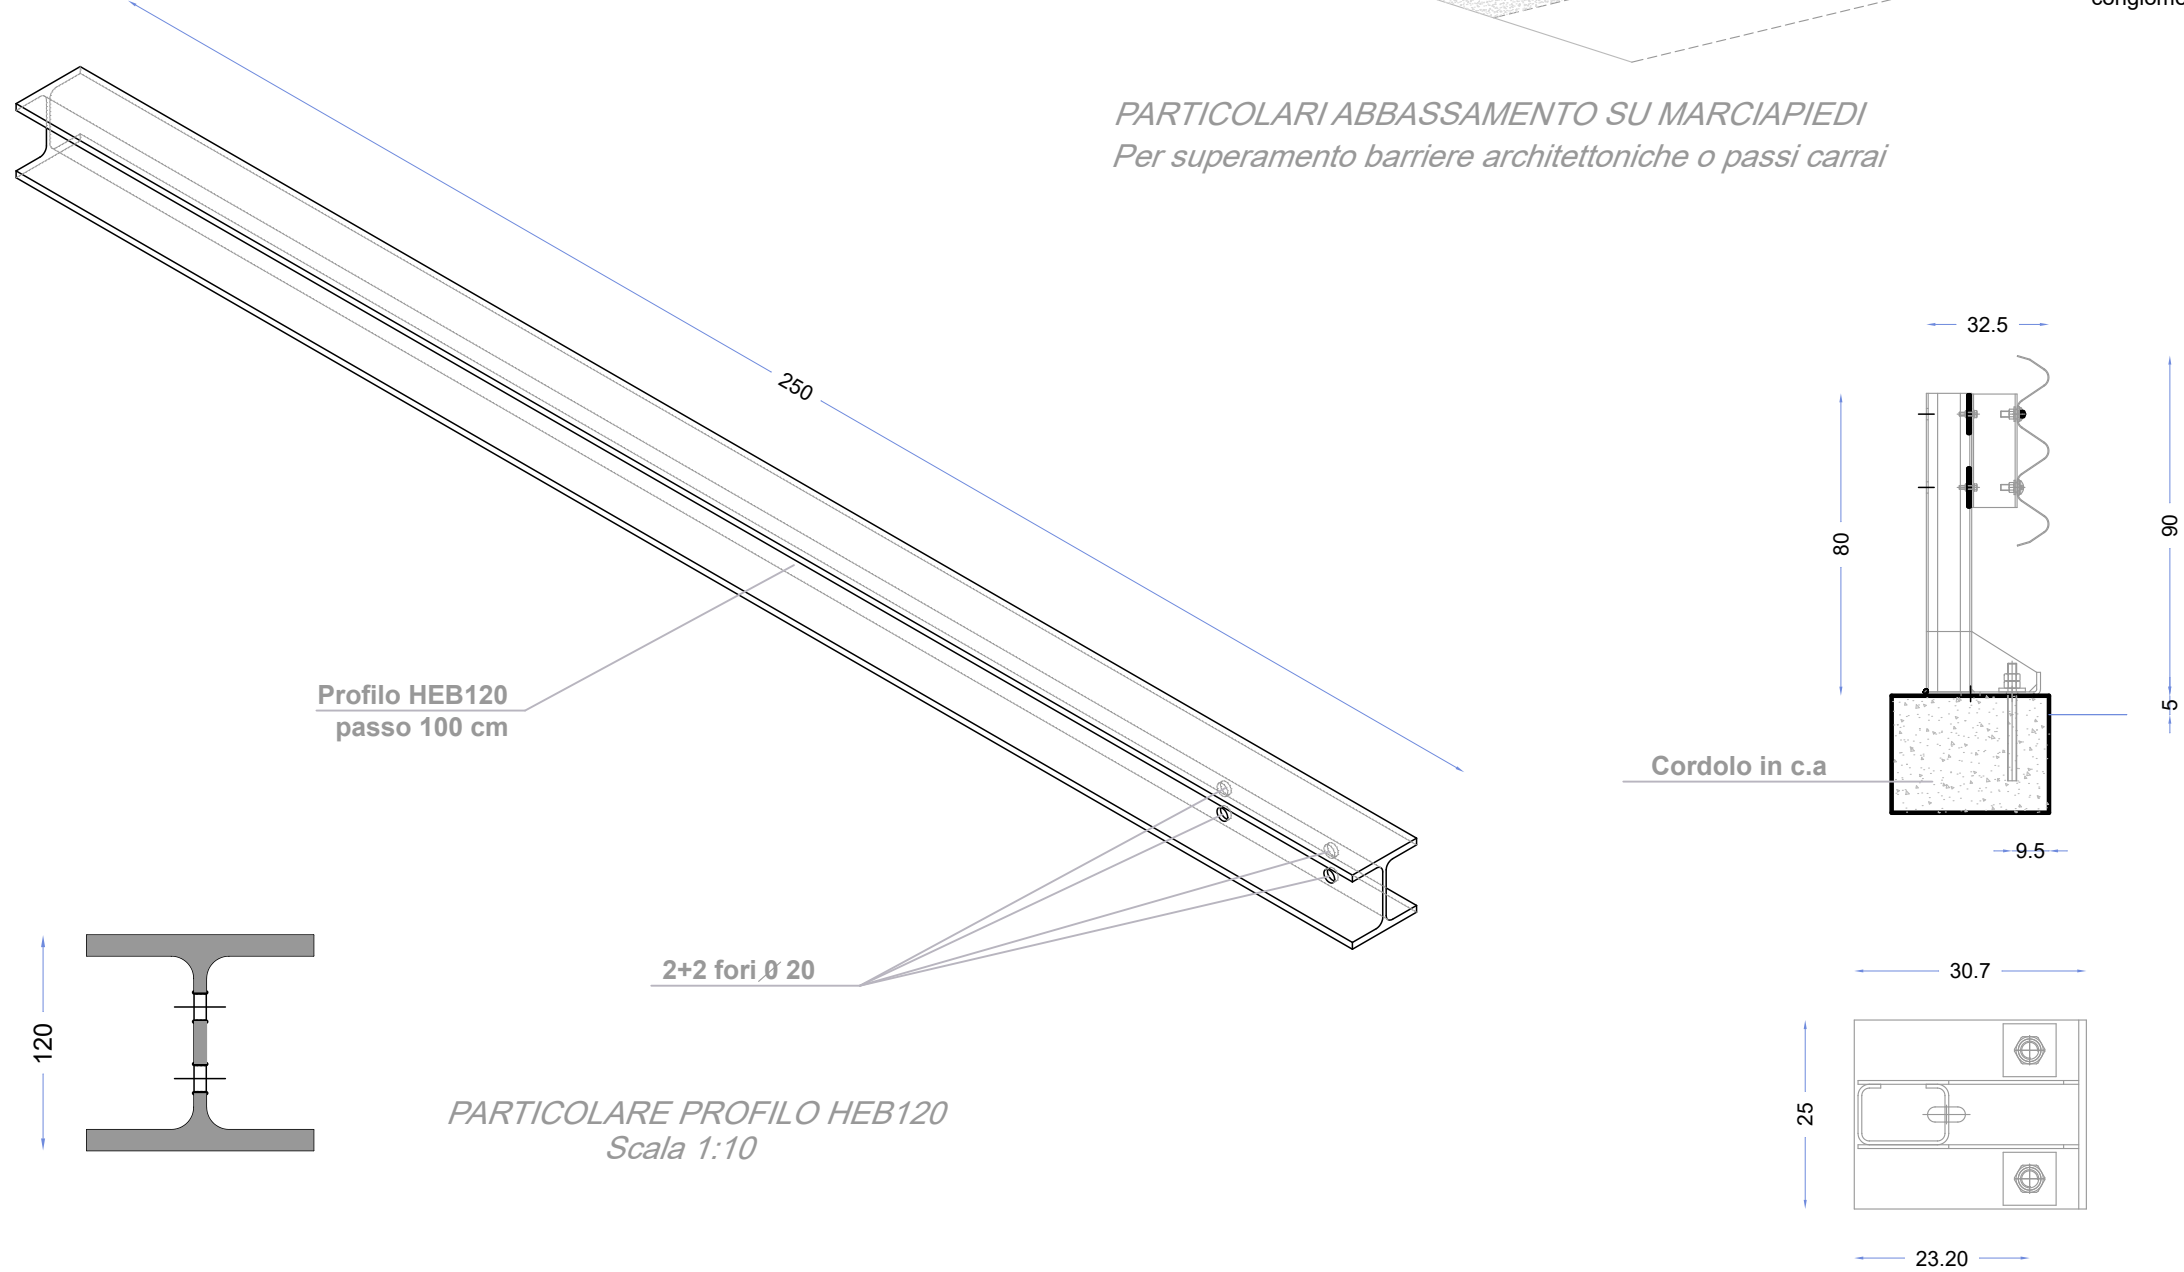

PARTICOLARE BARRIERA STRADALE TIPO H2 3 ONDE
Scala 1:10

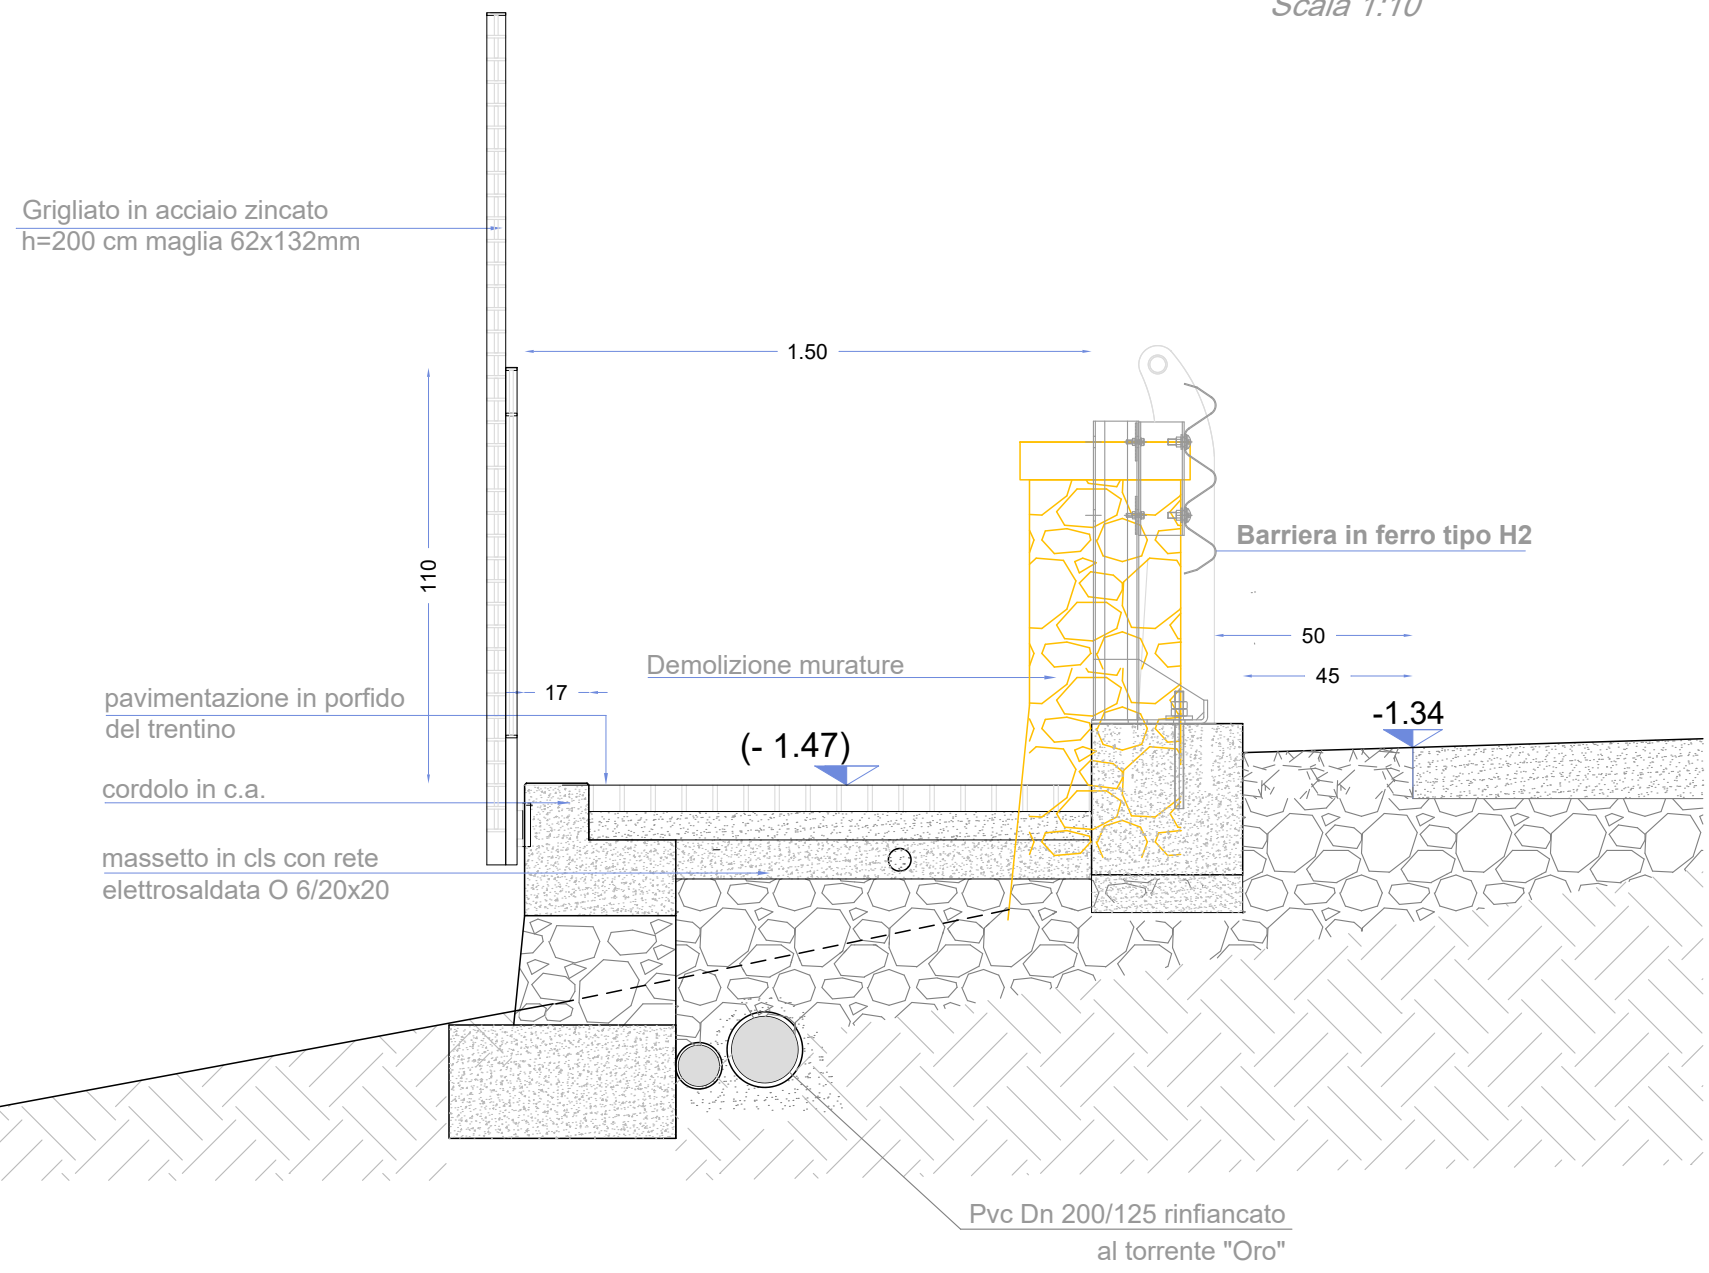

SEZIONE TIPO MARCIAPIEDE IN APPOGGIO
con demolizioni, calcestruzzi e asfalti

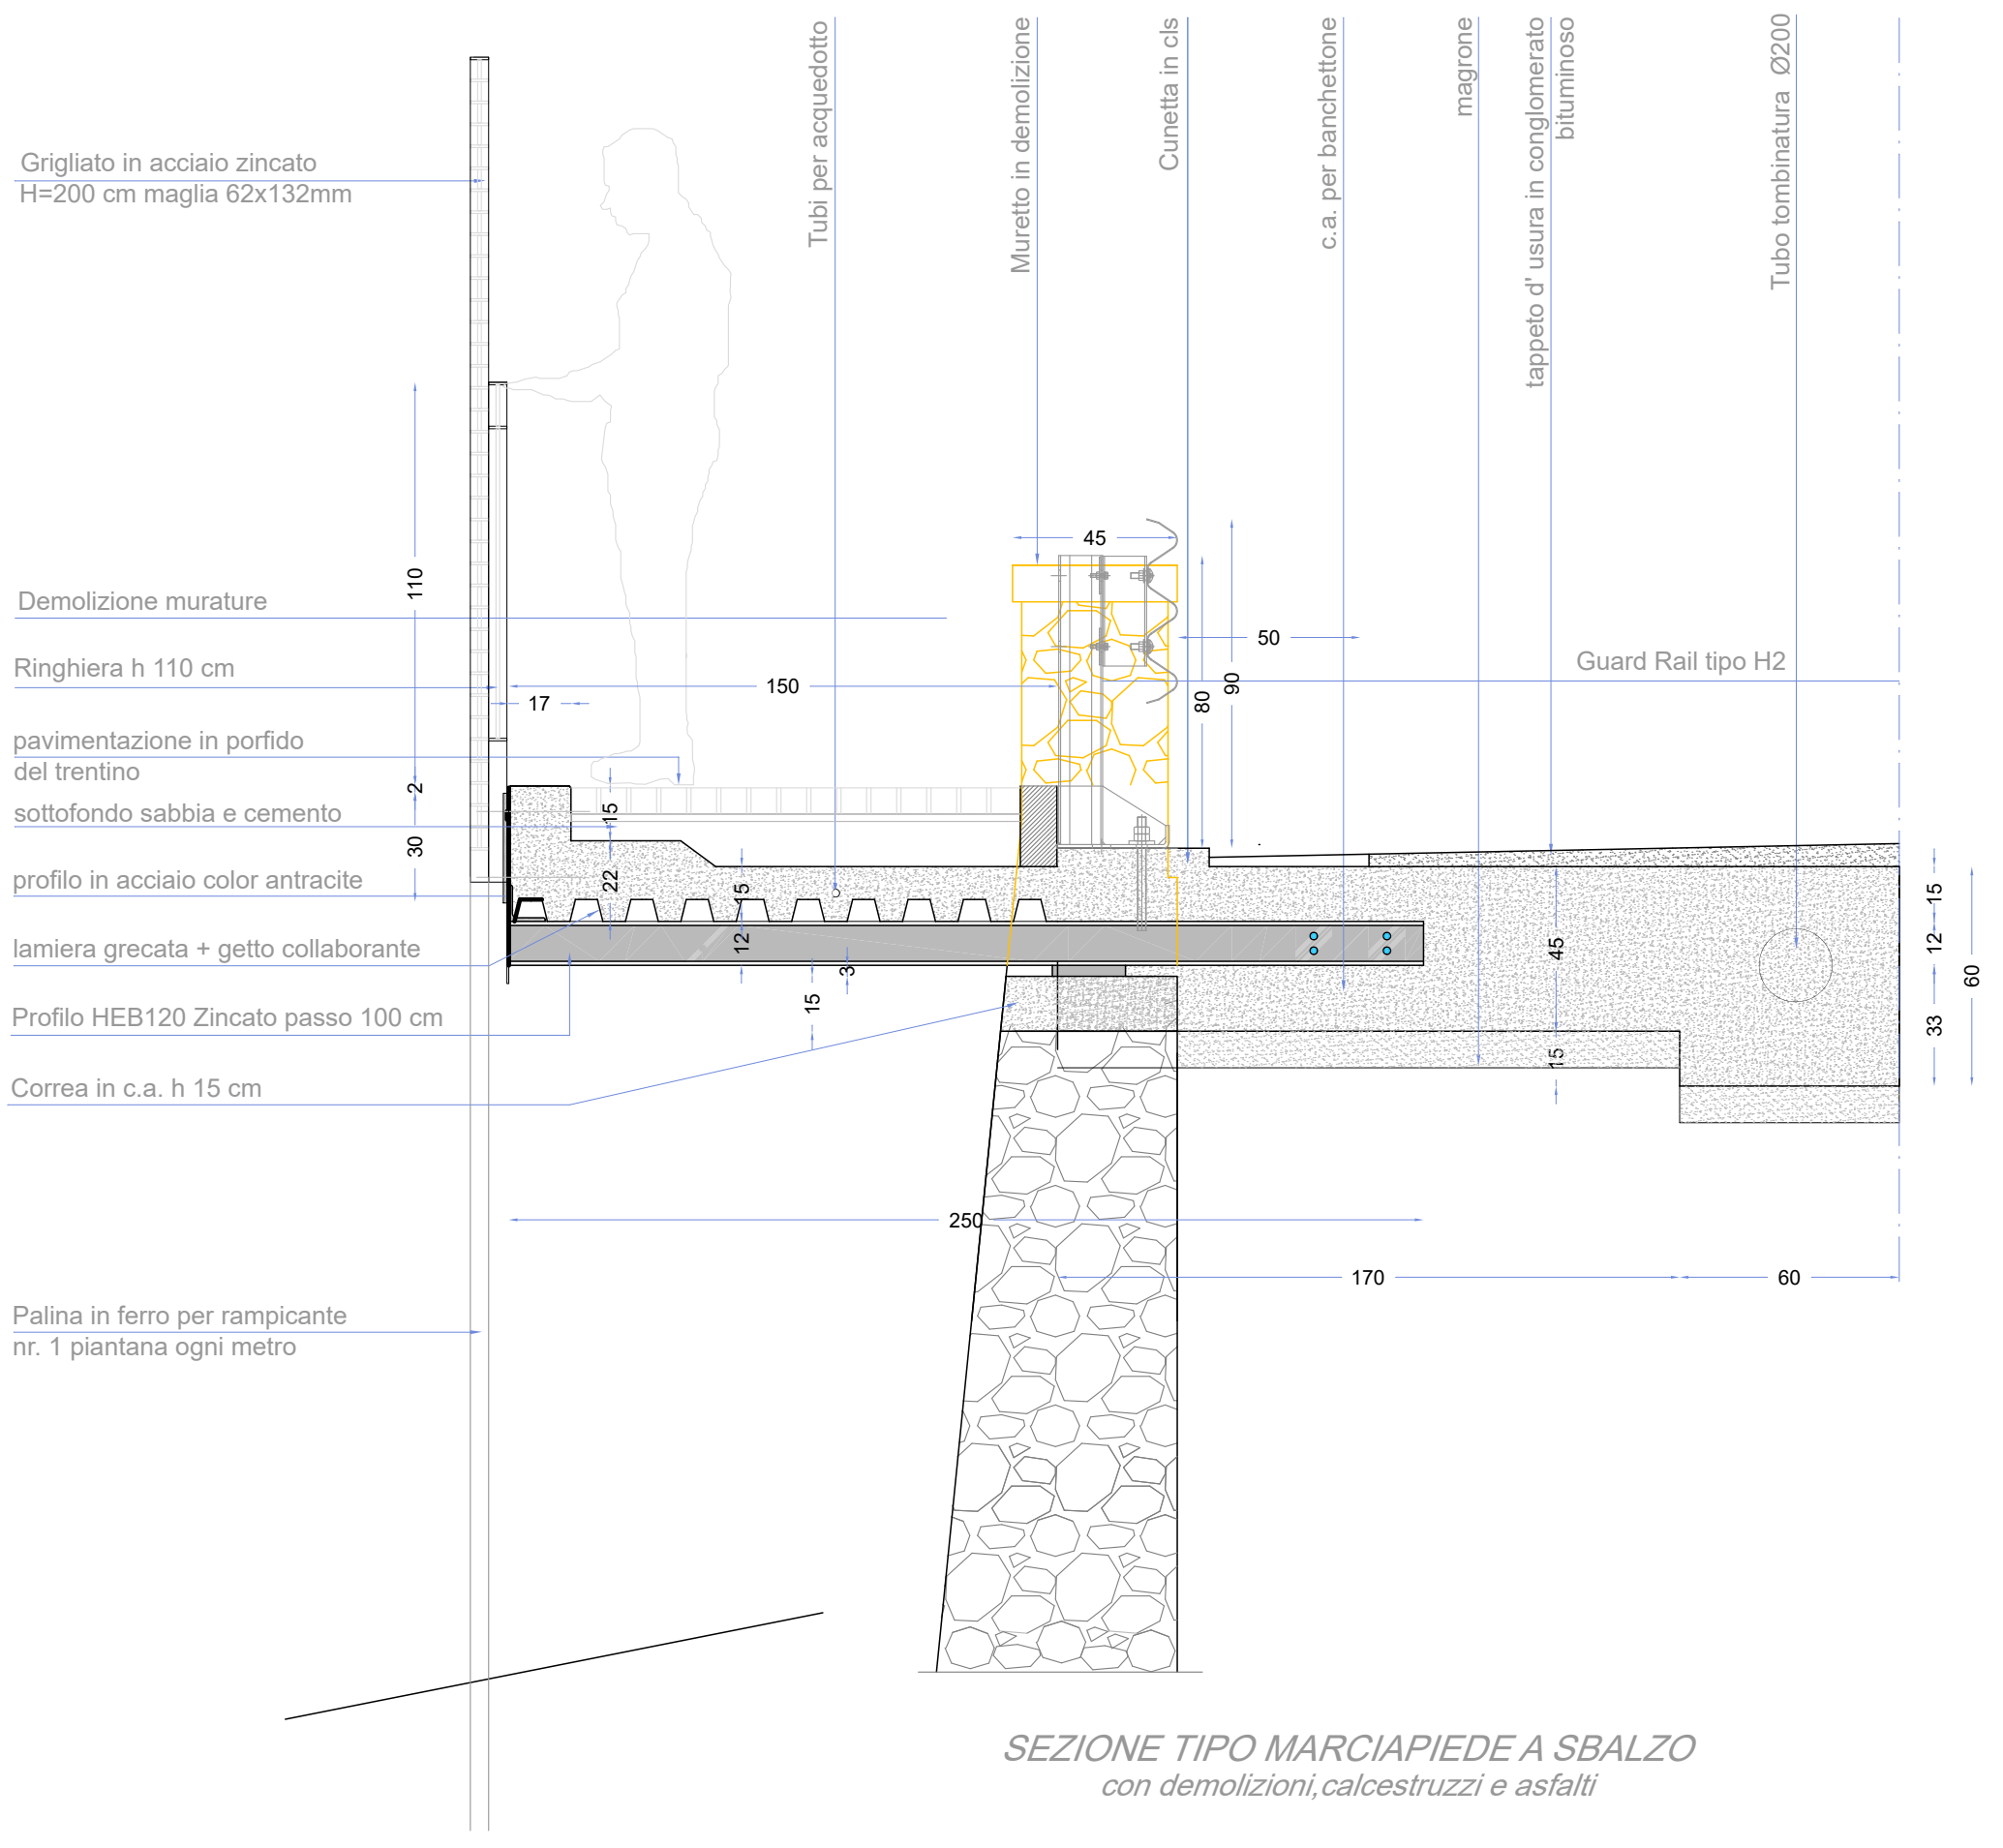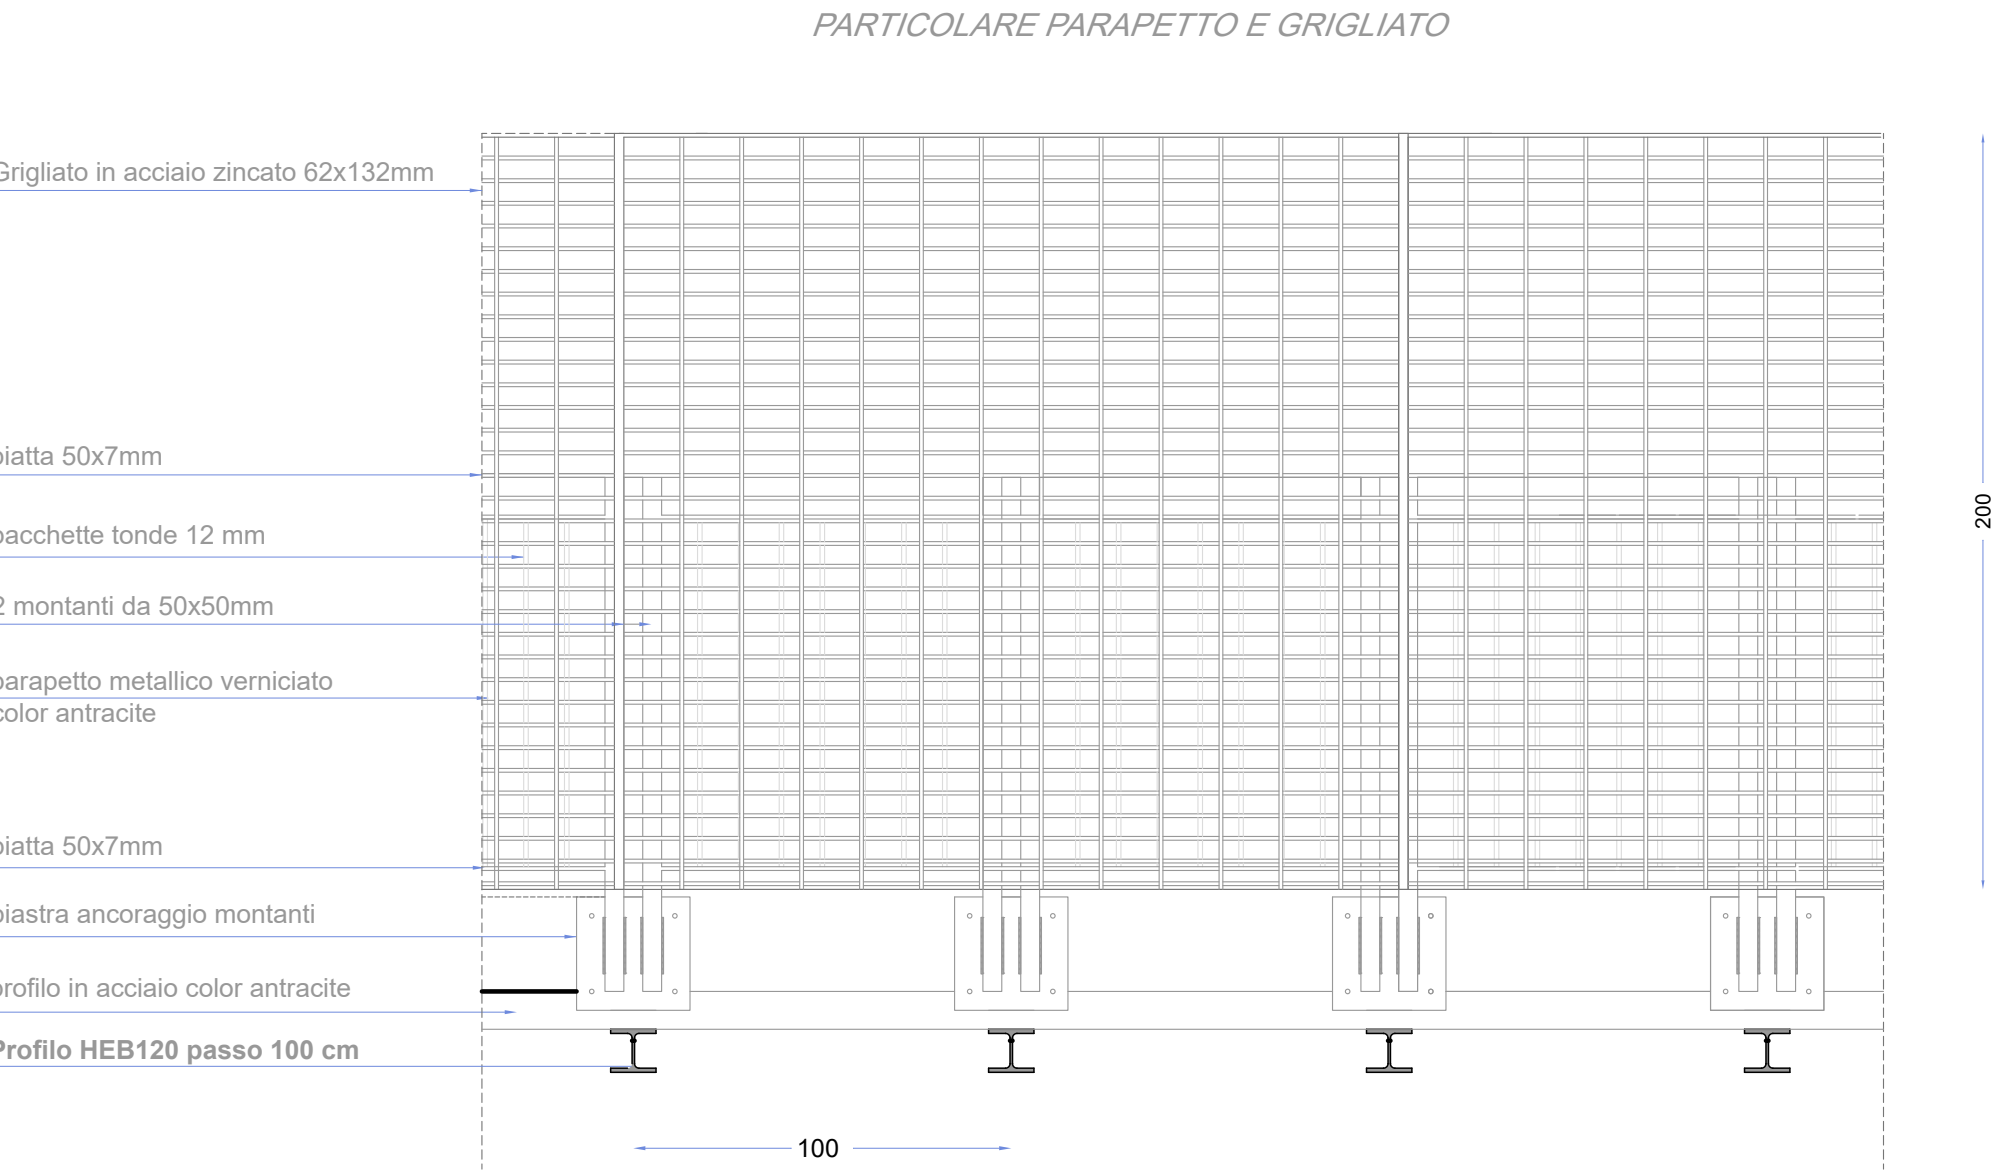

urbansistica
progettazione
studio
supplenti

Via P. Rossi, 10 - 23100 Lecco (LC)
tel. 0341 8501168
arch. eugeno@eugenio.com

COMUNE DI BELLANO
Provincia di Lecco

Comune di Bellano - Via Vittorio Veneto 23 - 23022 (LC)



REALIZZAZIONE DEL PERCORSO
TURISTICO A LAGO IN VIA PER
COLICO 3° TRATTO

PROGETTO DEFINITIVO
PARTICOLARI MARCIAPIEDE
fotoinserimento
Scala 1:20-1:10

Tavola n° : 11

RESPONSABILE DEL PROCEDIMENTO



Data: Dicembre 2024
Aggiornamenti :

ARCHITETTO EUGENIO DELL'ERA