



STATO PROGETTO - VISTA FRONTALE - SCALA 1:10

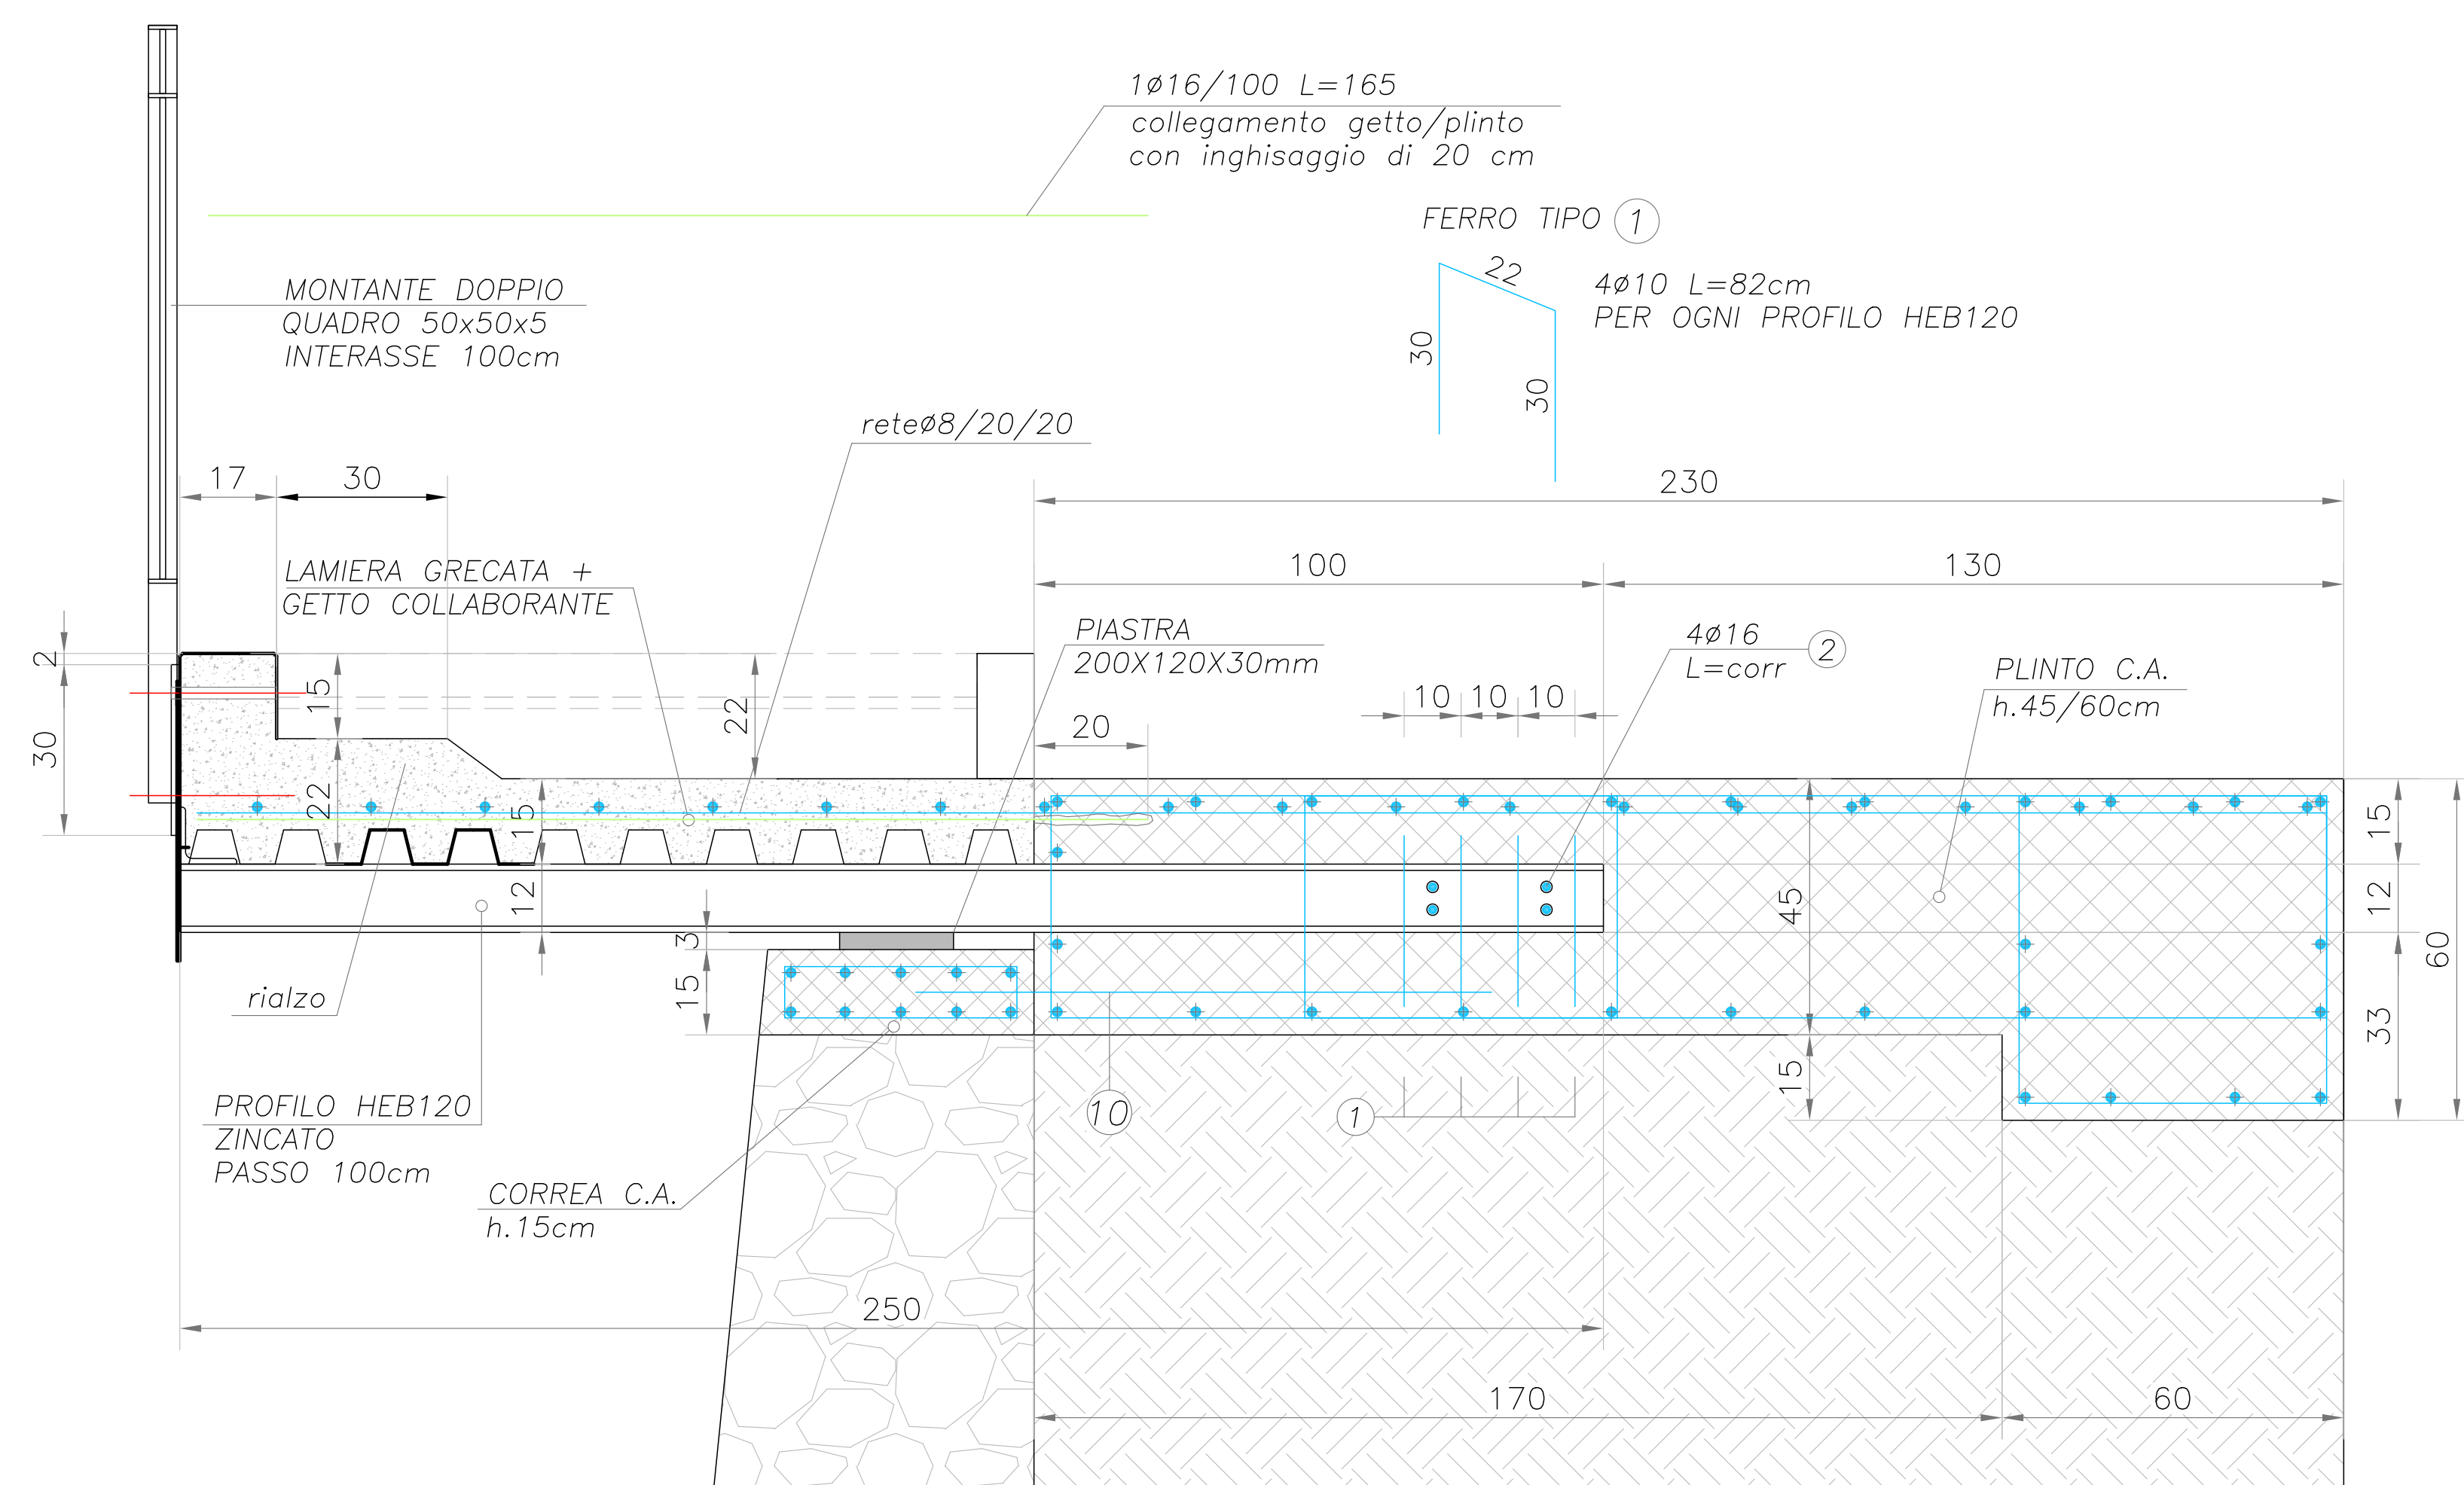


PROFILO HEB120 - SCALA 1:10




SEZIONE

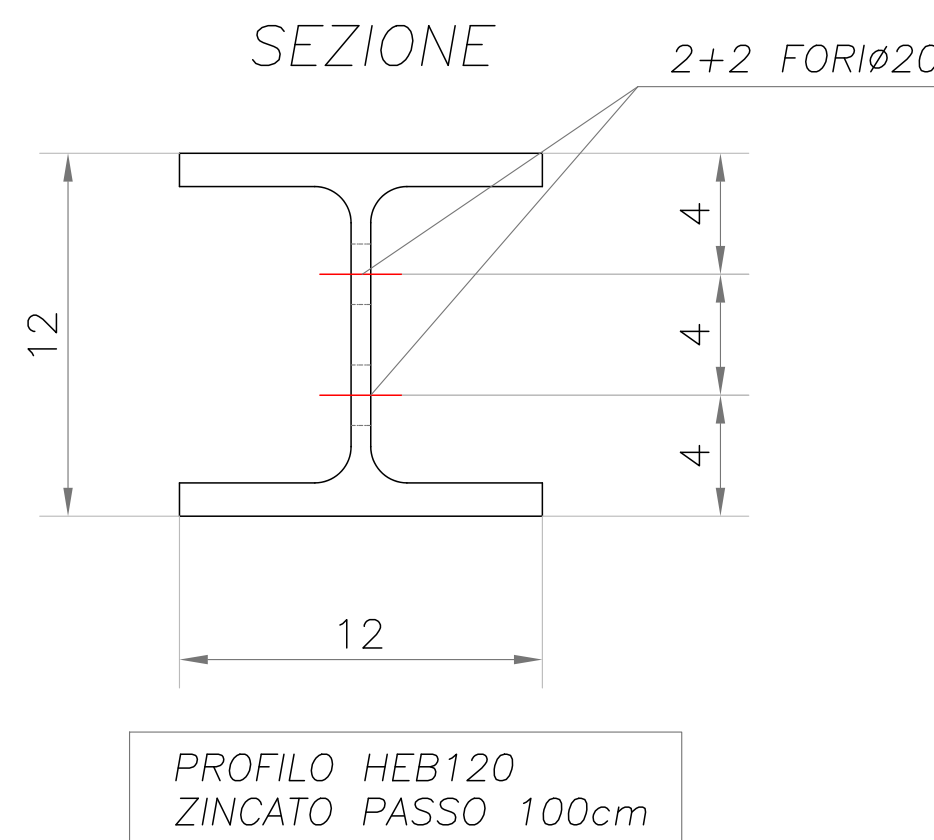


ARMATURA CORREA - SCALA 1:10

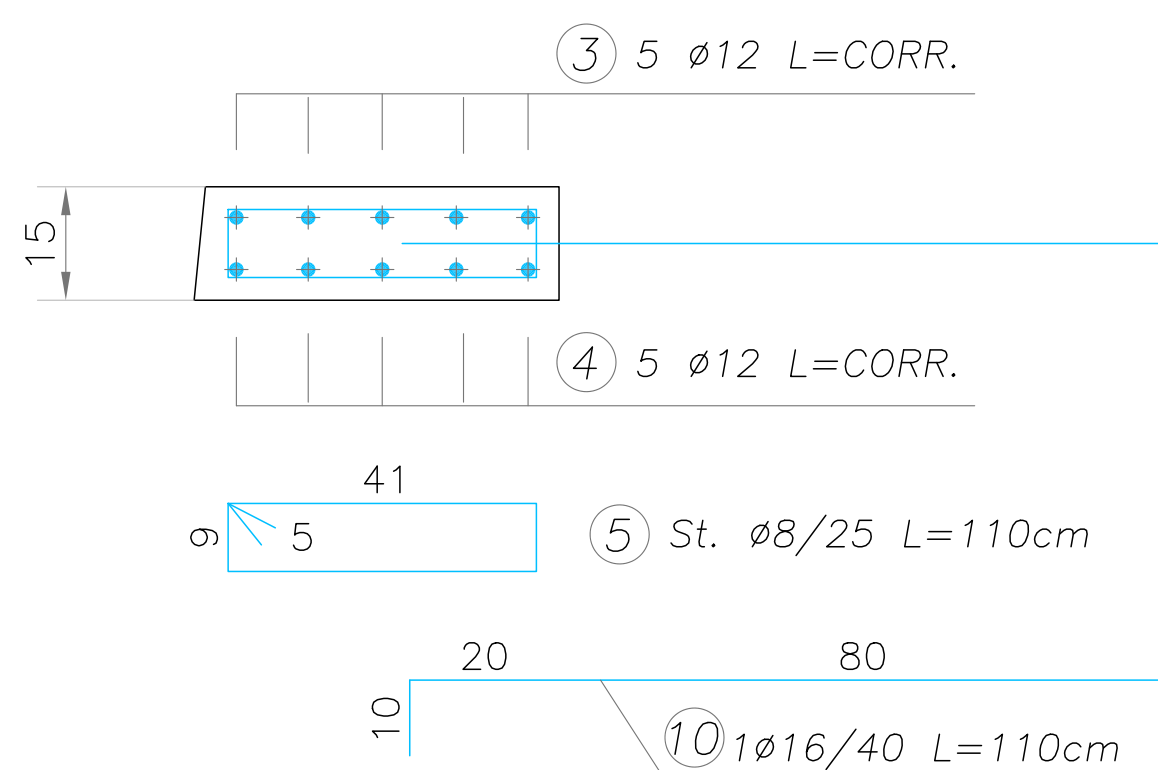

ARMATURA CORDOLO - SCALA 1:10

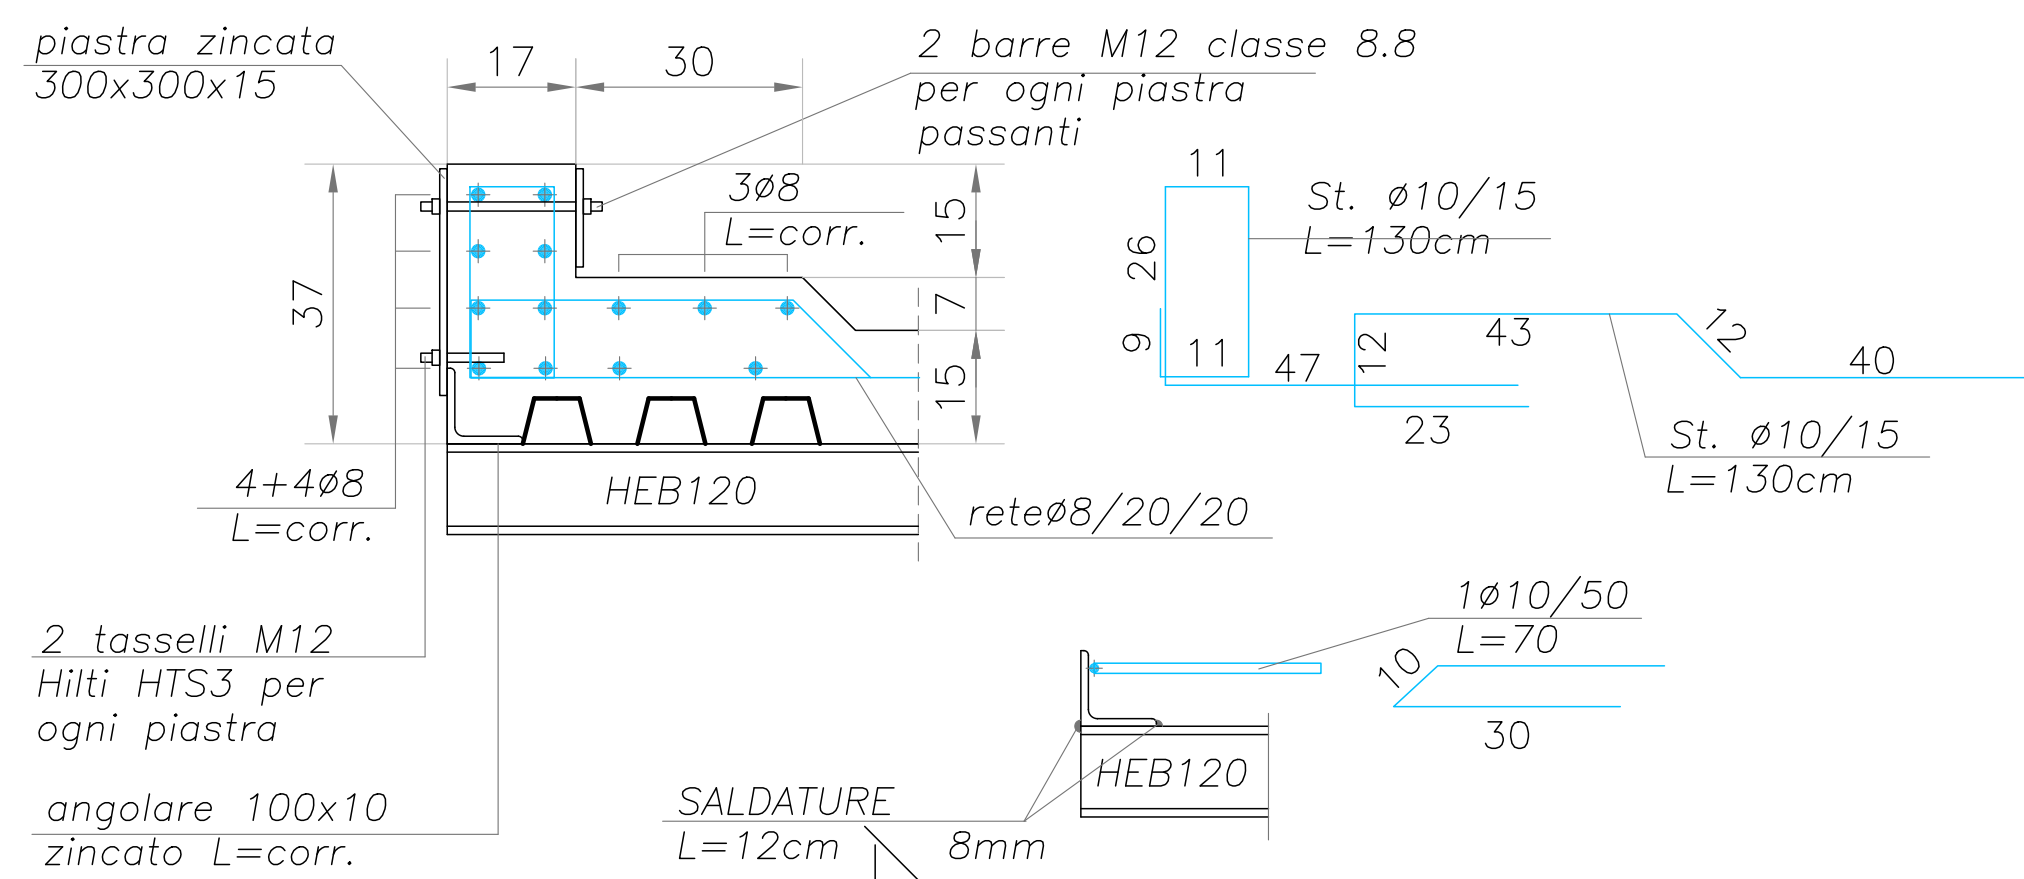


ARMATURA PLINTO - SCALA 1:10

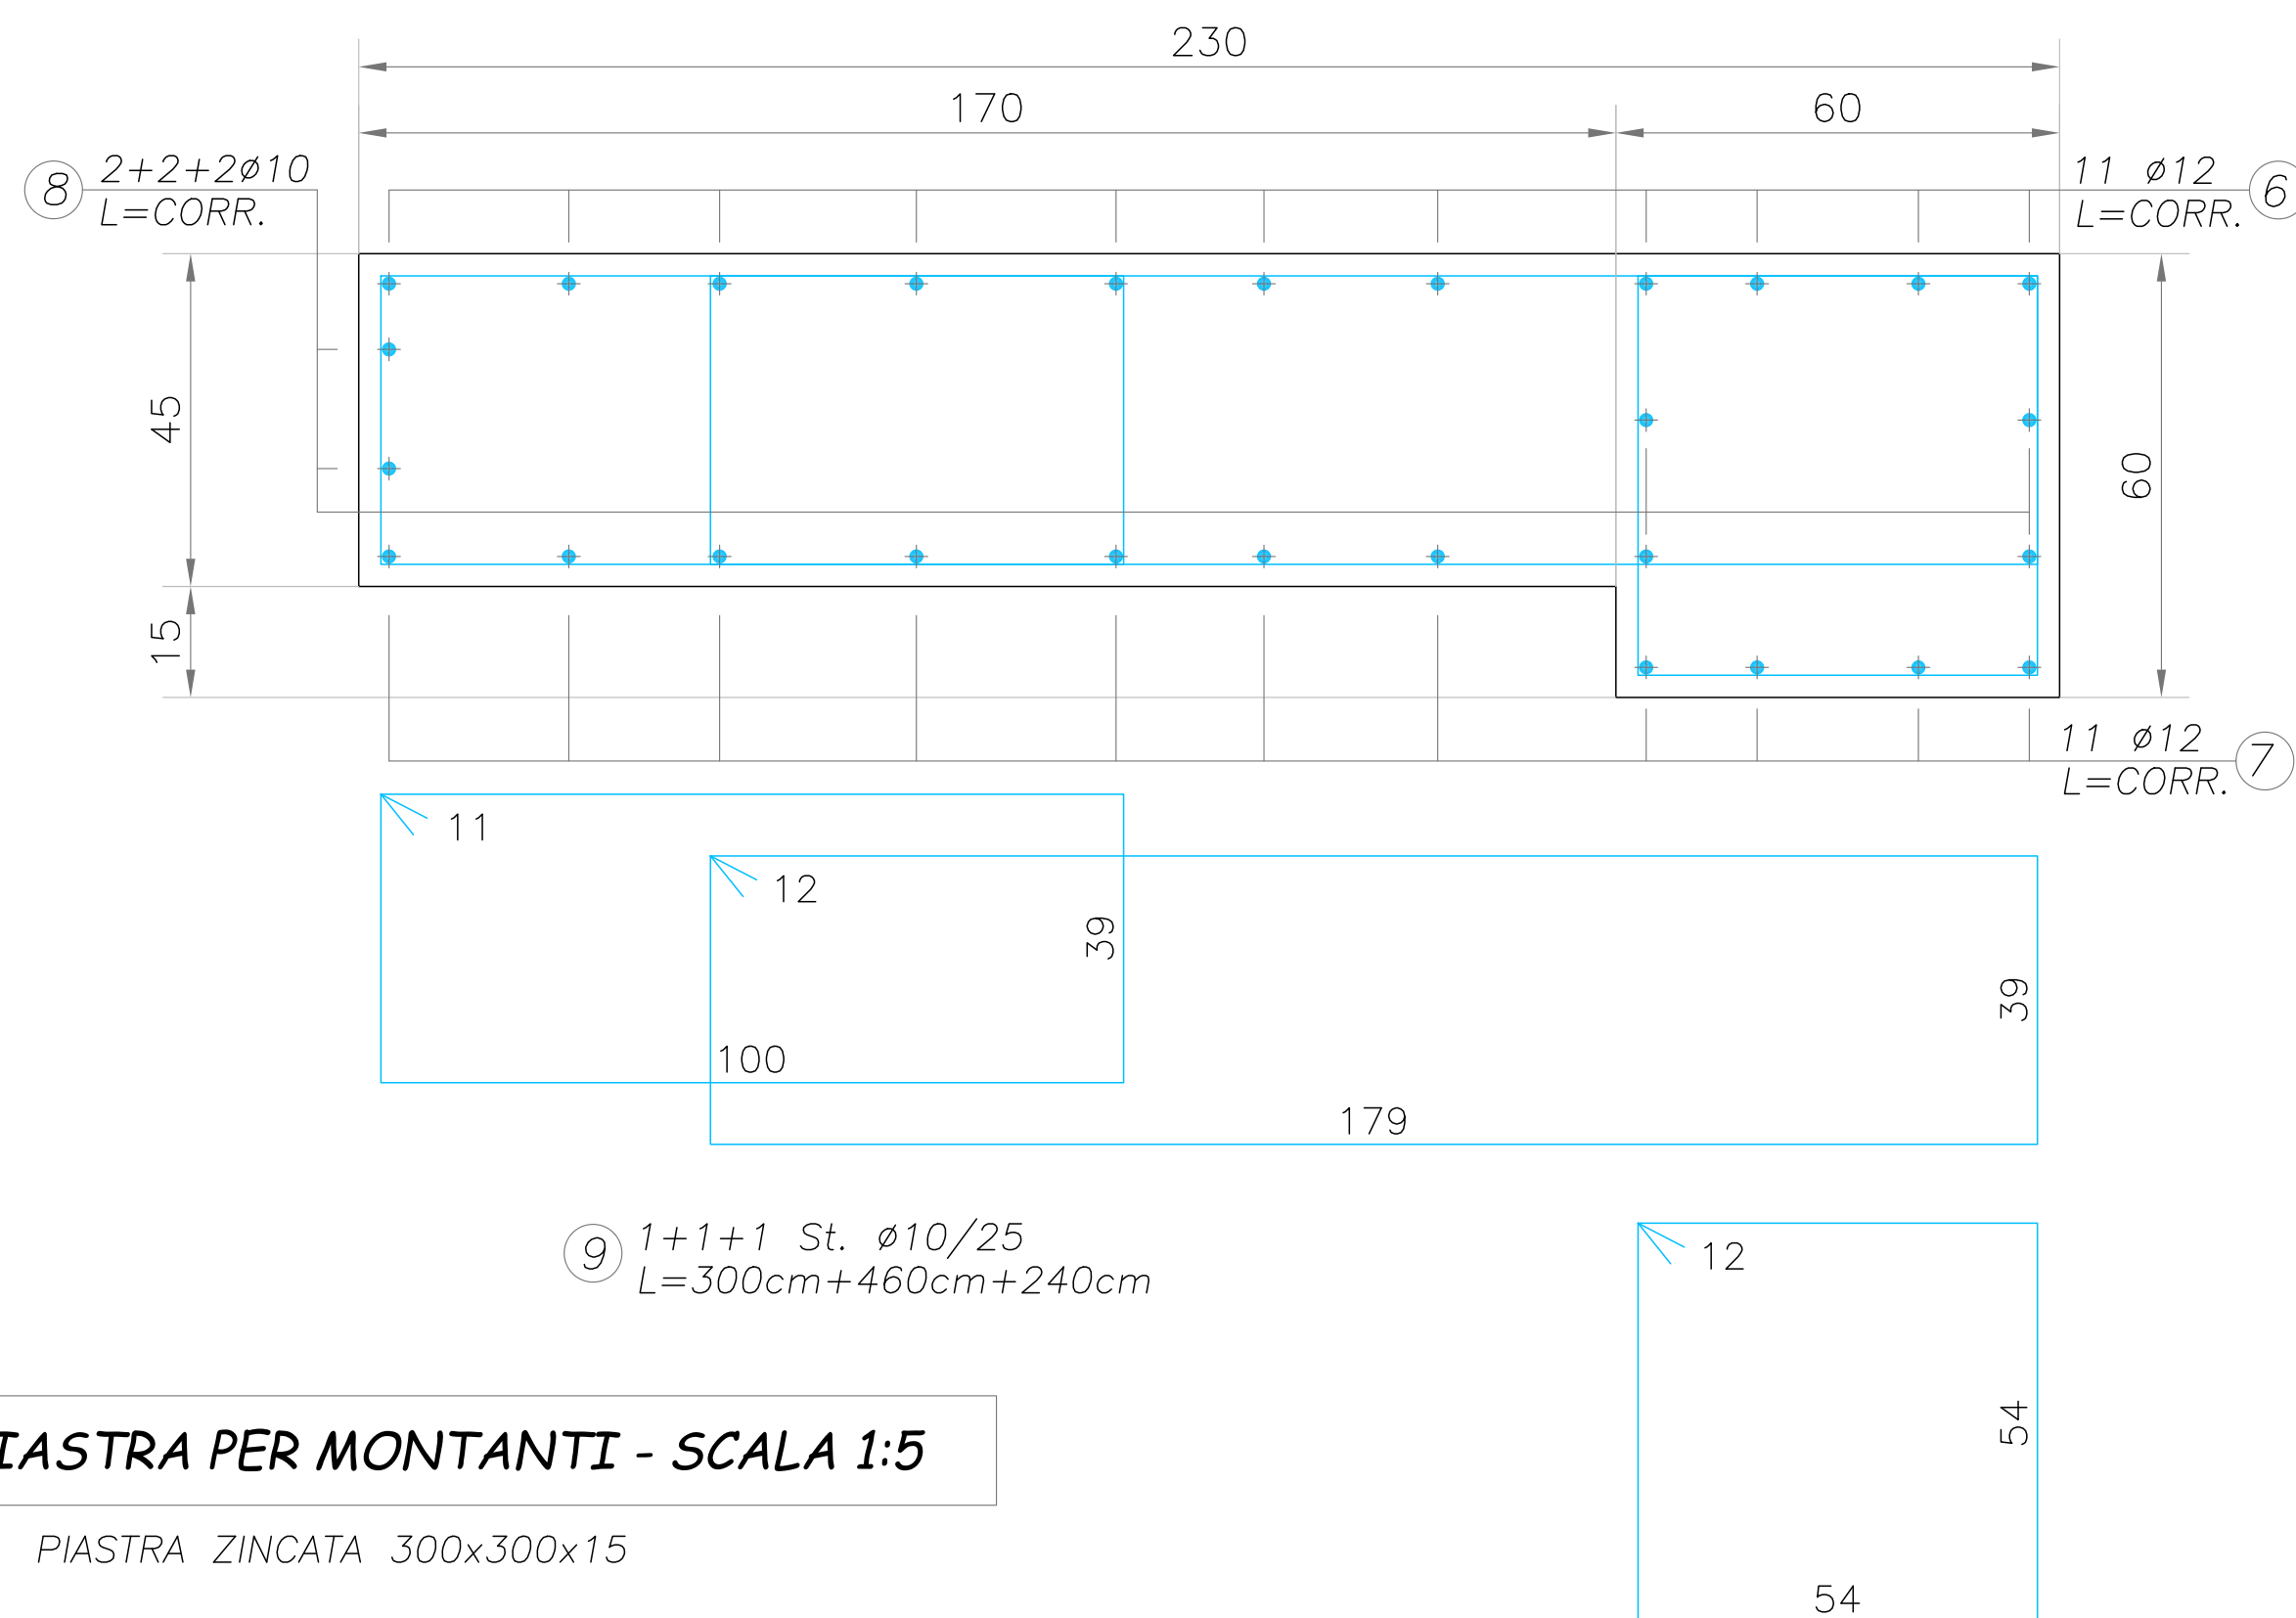

PIASTRA PER MONTANTI - SCALA 1:5

PIASTRA ZINCATA 300x300x15

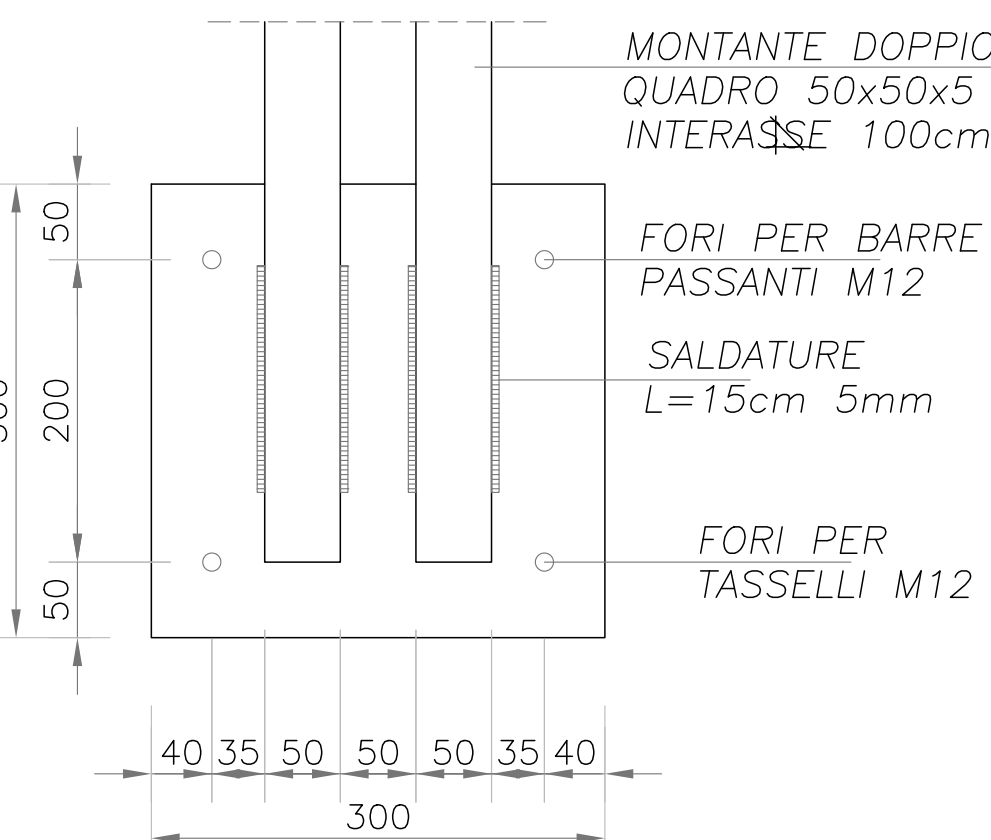

MATERIALI E SPECIFICHE

- CALCESTRUZZO**
- Classe di resistenza C25/30
 - Classe di esposizione XC2
 - Resistenza caratter. ≥ 28 kg. di stagnatura: 20 C, 90% U.R. Rot=30 MPa
 - Rapporto acqua cemento (in peso) $A/C=0,55$
 - Diametro massimo inerti $MAX = 20$ mm
 - Consistenza: abbassamento del cono di Abrams > 16 cm $S=4$
 - Cemento tipo Portland ordinario o pozzolatico a alto forno
 - Cemento Classe 325
 - Acqua assodato UNI 7122
- ARMATURA AD ADERENZA MIGLIORATA**
- Acciaio tipo B450C
 - LE MISURE DELLE ARMATURE SONO RIFERITE AI LORO ASSI
 - Sovrapposizione > 80 e sfaldate
 - Interferenza min. 30 mm
 - Regole piegature barre $\geq 6d$ per ≤ 20 mm
 - Anomalia barre $\geq 5d$
- TUTTE LE MISURE DEVONO ESSERE CONTROLLATE SUL CANTIERE PRIMA DELL'INIZIO DEI LAVORI, EVENTUALI DISCORDANZE SONO DA COMUNICARE ALLA DIREZIONE LAVORI.
- LE TESTE DELLE RIPRESE VERTICALI SONO DA PIEGARE A GANCIO OPPURE DA PROTEGGERE CON APPOSITI TAPPI
- PRELIEVO CAMPIONI DI CLS**
- Per ogni getto omogeneo occorre prelevare n° 6 provini di cls in cubiera da 15x15x15 cm. Se il getto avviene in più giorni, per ogni giorno di getto occorre prelevare 2 provini. Per ogni diametro di armatura utilizzato occorre prelevare n° 3 spezzoni da 1,30 m
- CARPENTERIA METALLICA**
- Acciaio S 355 JO (Piastra, collari, etc.)
 - Saldatura a cordoni d'angolo

urbanistica
progettazione
edilizia
impianti

Via F.lli Cervini 10/11
23022 - Bellano (LC)
tel. 0341.829.169
architetto@eugenio-llera.it

ARCHITETTO EUGENIO DELL'ERA

COMUNE DI BELLANO
Provincia di Lecco

Comune di Bellano - Via Vittorio Veneto 23 - 23022 (LC)

REALIZZAZIONE DEL PERCORSO TURISTICO A LAGO IN VIA PER COLICO 3° TRATTO

PROGETTO ESECUTIVO
STRUTTURE CEMENTI ARMATI
Scala 1:10

Tavola n° : 14

RESPONSABILE DEL PROCEDIMENTO

IL PROGETTISTA

Data: Dicembre 2024
Aggiornamenti :