

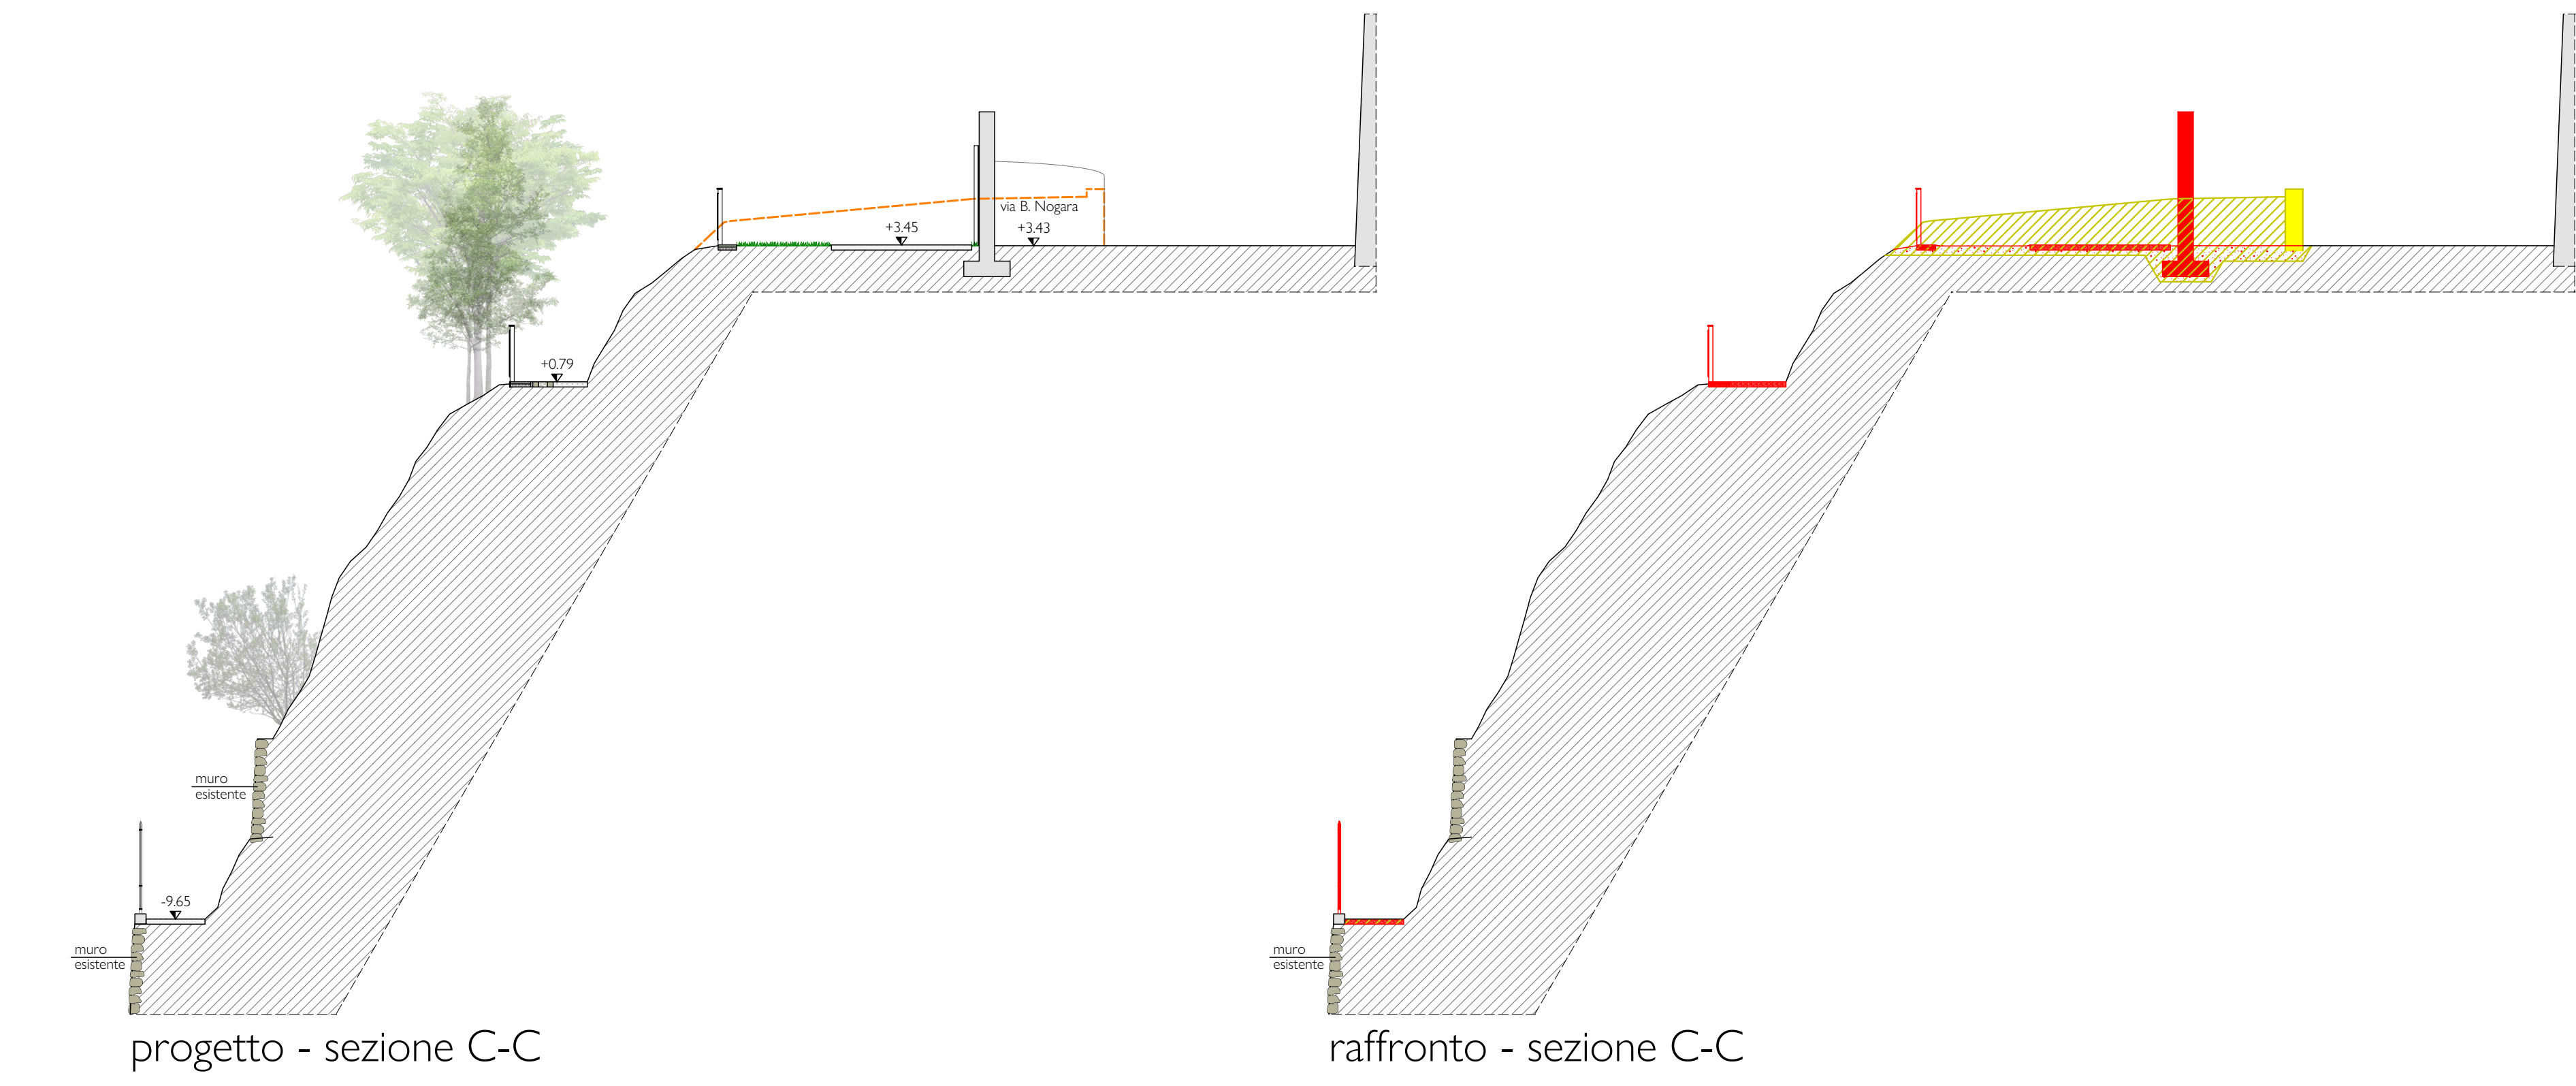
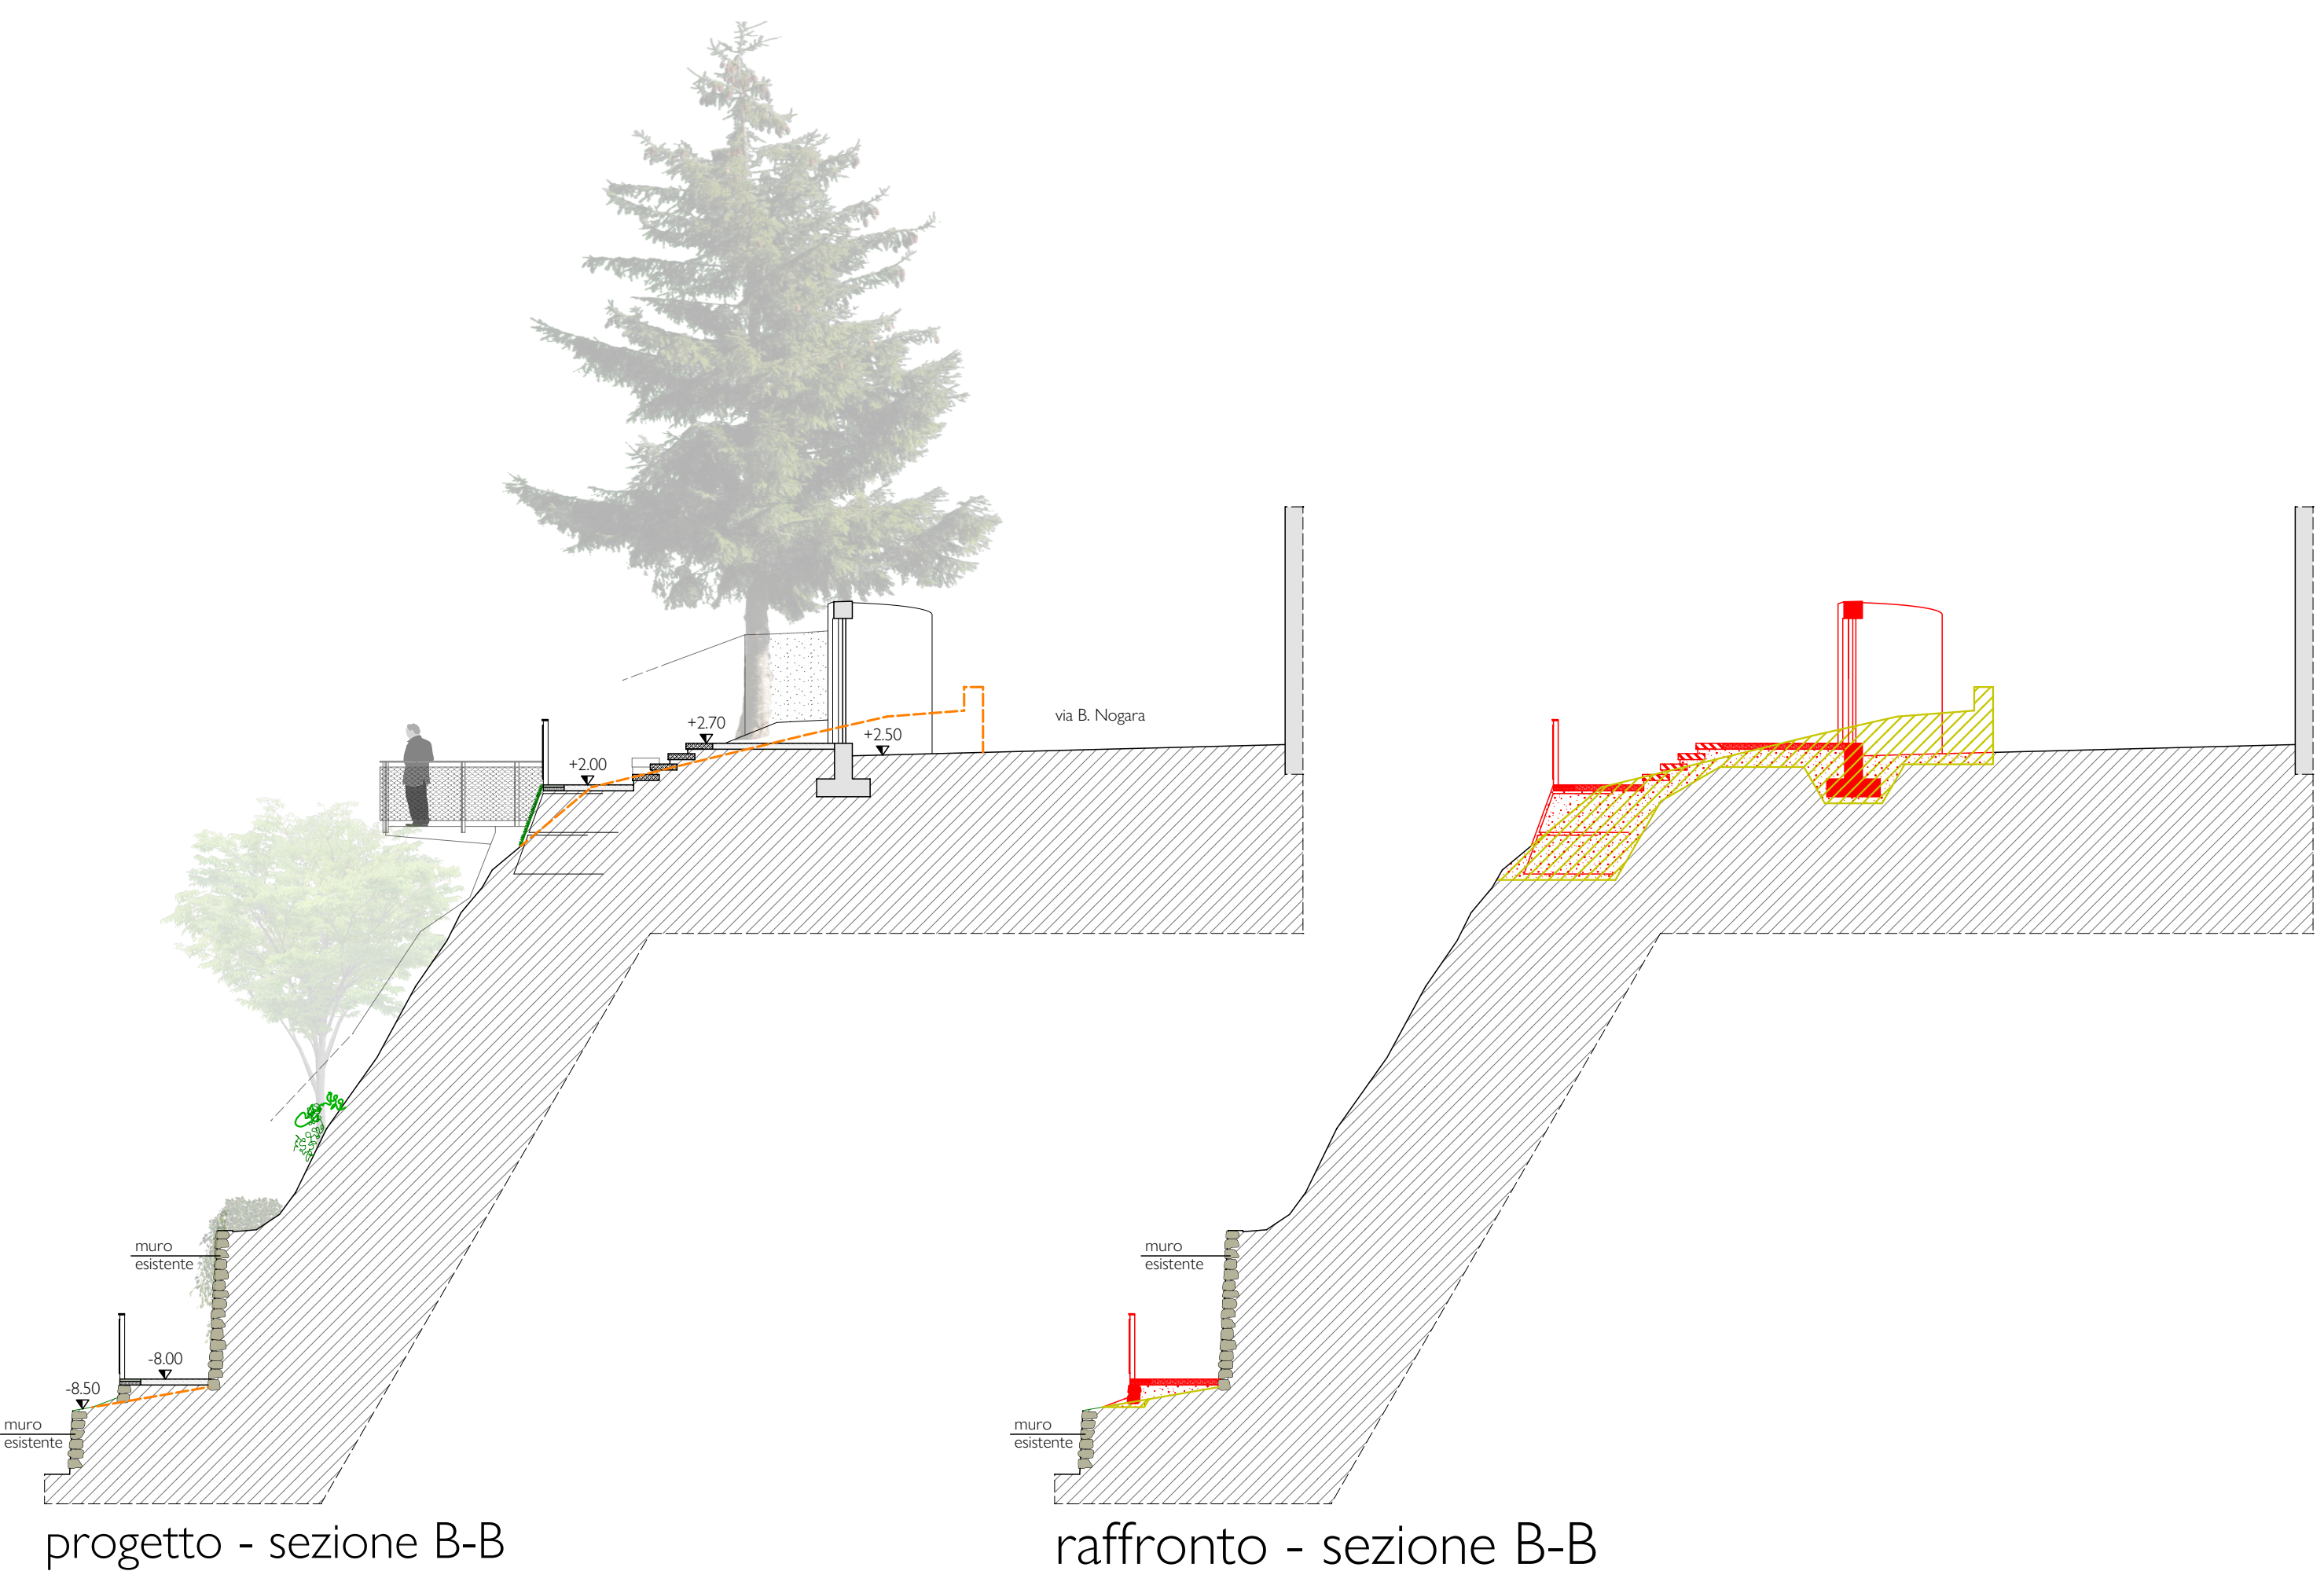
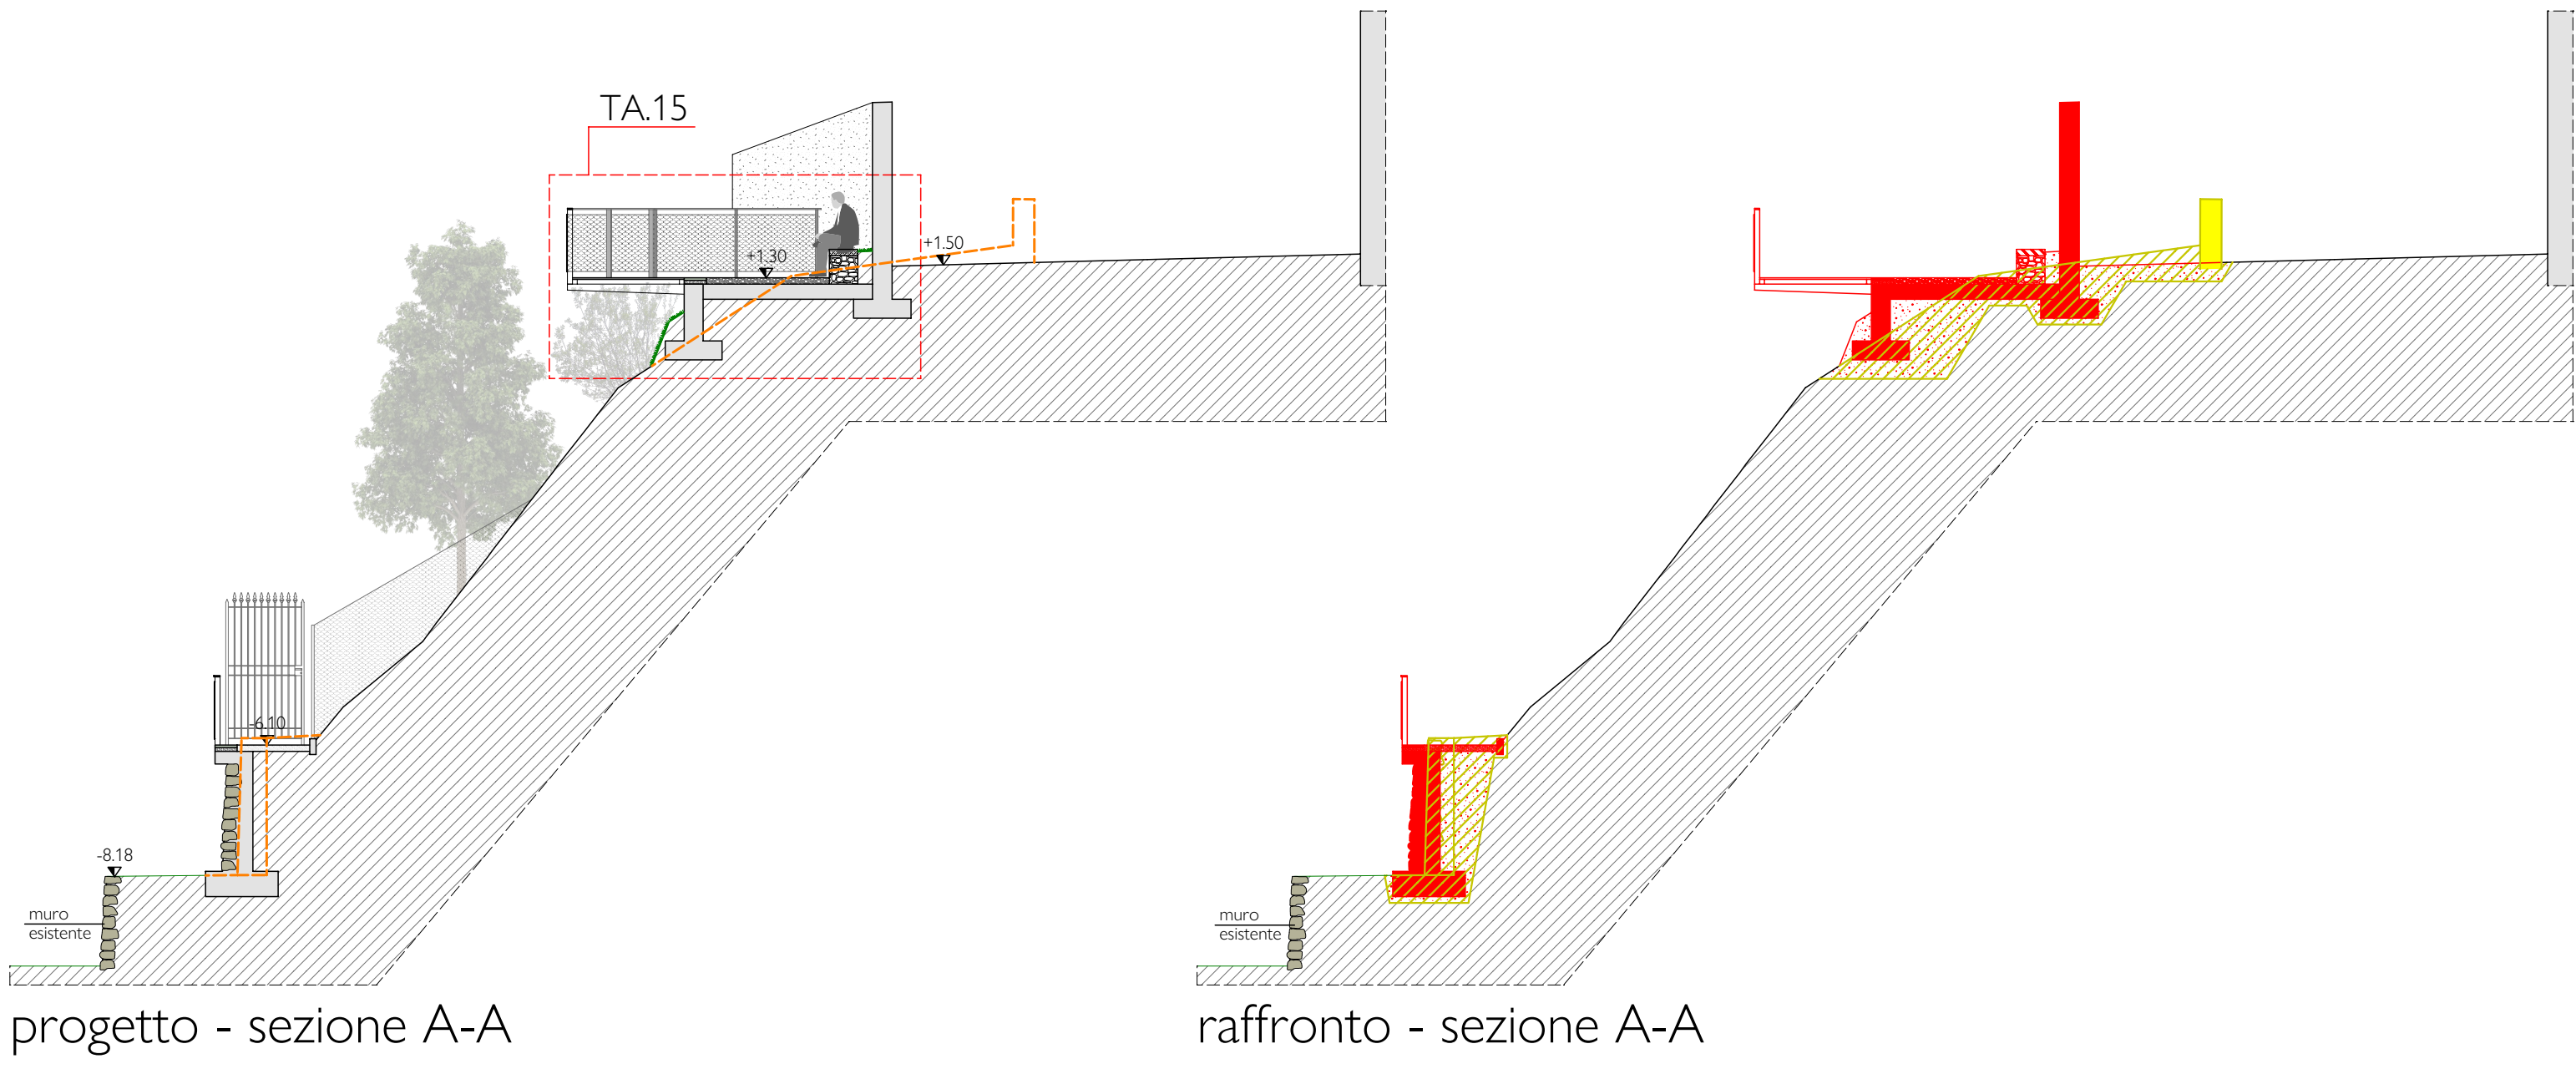


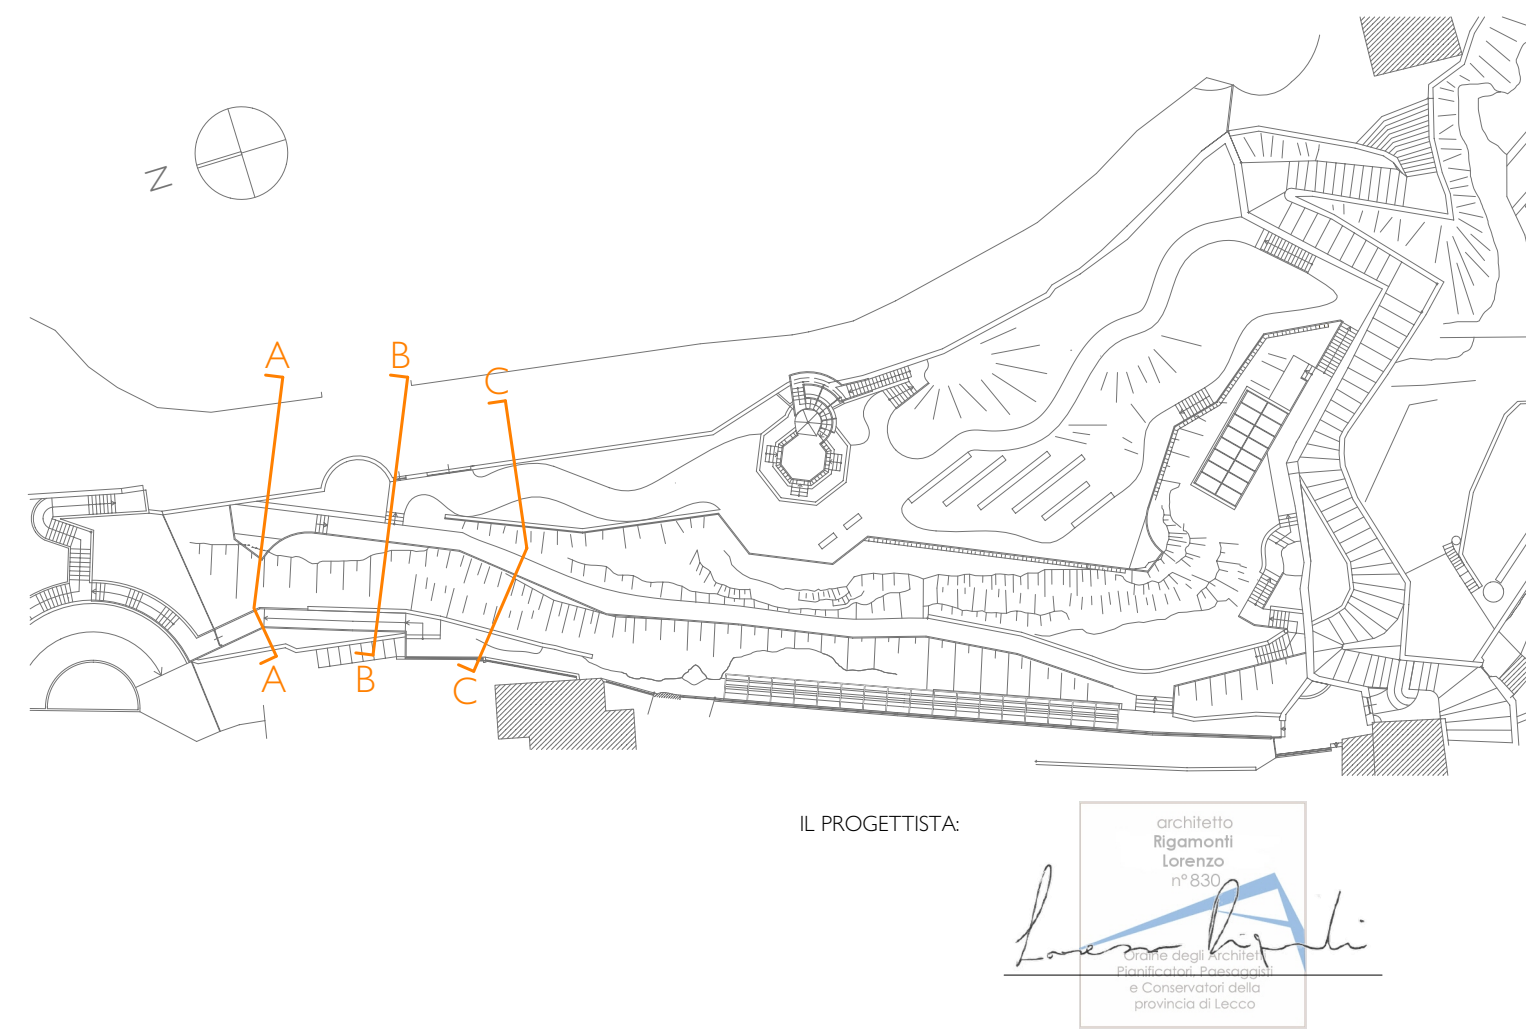

per i dettagli strutturali vedere le
relative tavole ST

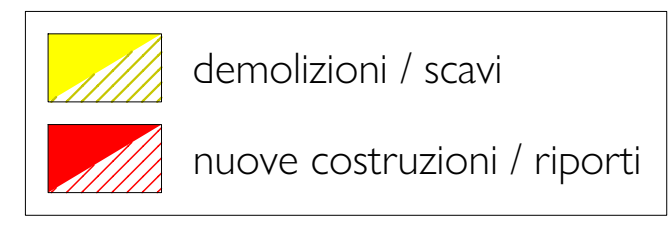

LOR

Lorenzo.**RIGAMONTI_ARCHITETTO.**
via XX Settembre n°15 - 23822 Bellano (Lecco) - C.F.: RGMLNZ78L17A745N - p.IVA: 04174330136
Tel: 0341.820201 - e-mail: studio@rigamontiarchitetti.it - PEC: studio@pec.rigamontiarchitetti.it
www.rigamontiarchitetti.it

Strutture: Ing. Christian Amigoni Impianti: Ing. Marco Balatti		Consulenza geologica: Dott. Fabrizio Bigioli Consulenza agronomica: Dott. Matteo Pozzi	
COMMITTENTE: COMUNE DI BELLANO			
PROGETTO: RIQUALIFICAZIONE E AMPLIAMENTO DEL SITO NATURALISTICO DELL'ORRIDO DI BELLANO CON IL COLLEGAMENTO E RIQUALIFICAZIONE DEL GIARDINO E TORRETTA DEL LORLA - TRATTO B			
FASE PROGETTUALE: PROGETTO ESECUTIVO			
SCALA:	1:100	DATA:	APRILE 2026
OGGETTO: SEZIONI AMBIENTALI DI PROGETTO E RAFFRONTO AA - BB - CC		TAVOLA n°: TA.05	
CODICE DISEGNO: 264.PES.TA.005-04.26			
LA PROPRIETA' DEI DISEGNI E' PROTETTA A NORMA DI LEGGE. LA RIPRODUZIONE E' VIETATA.			