




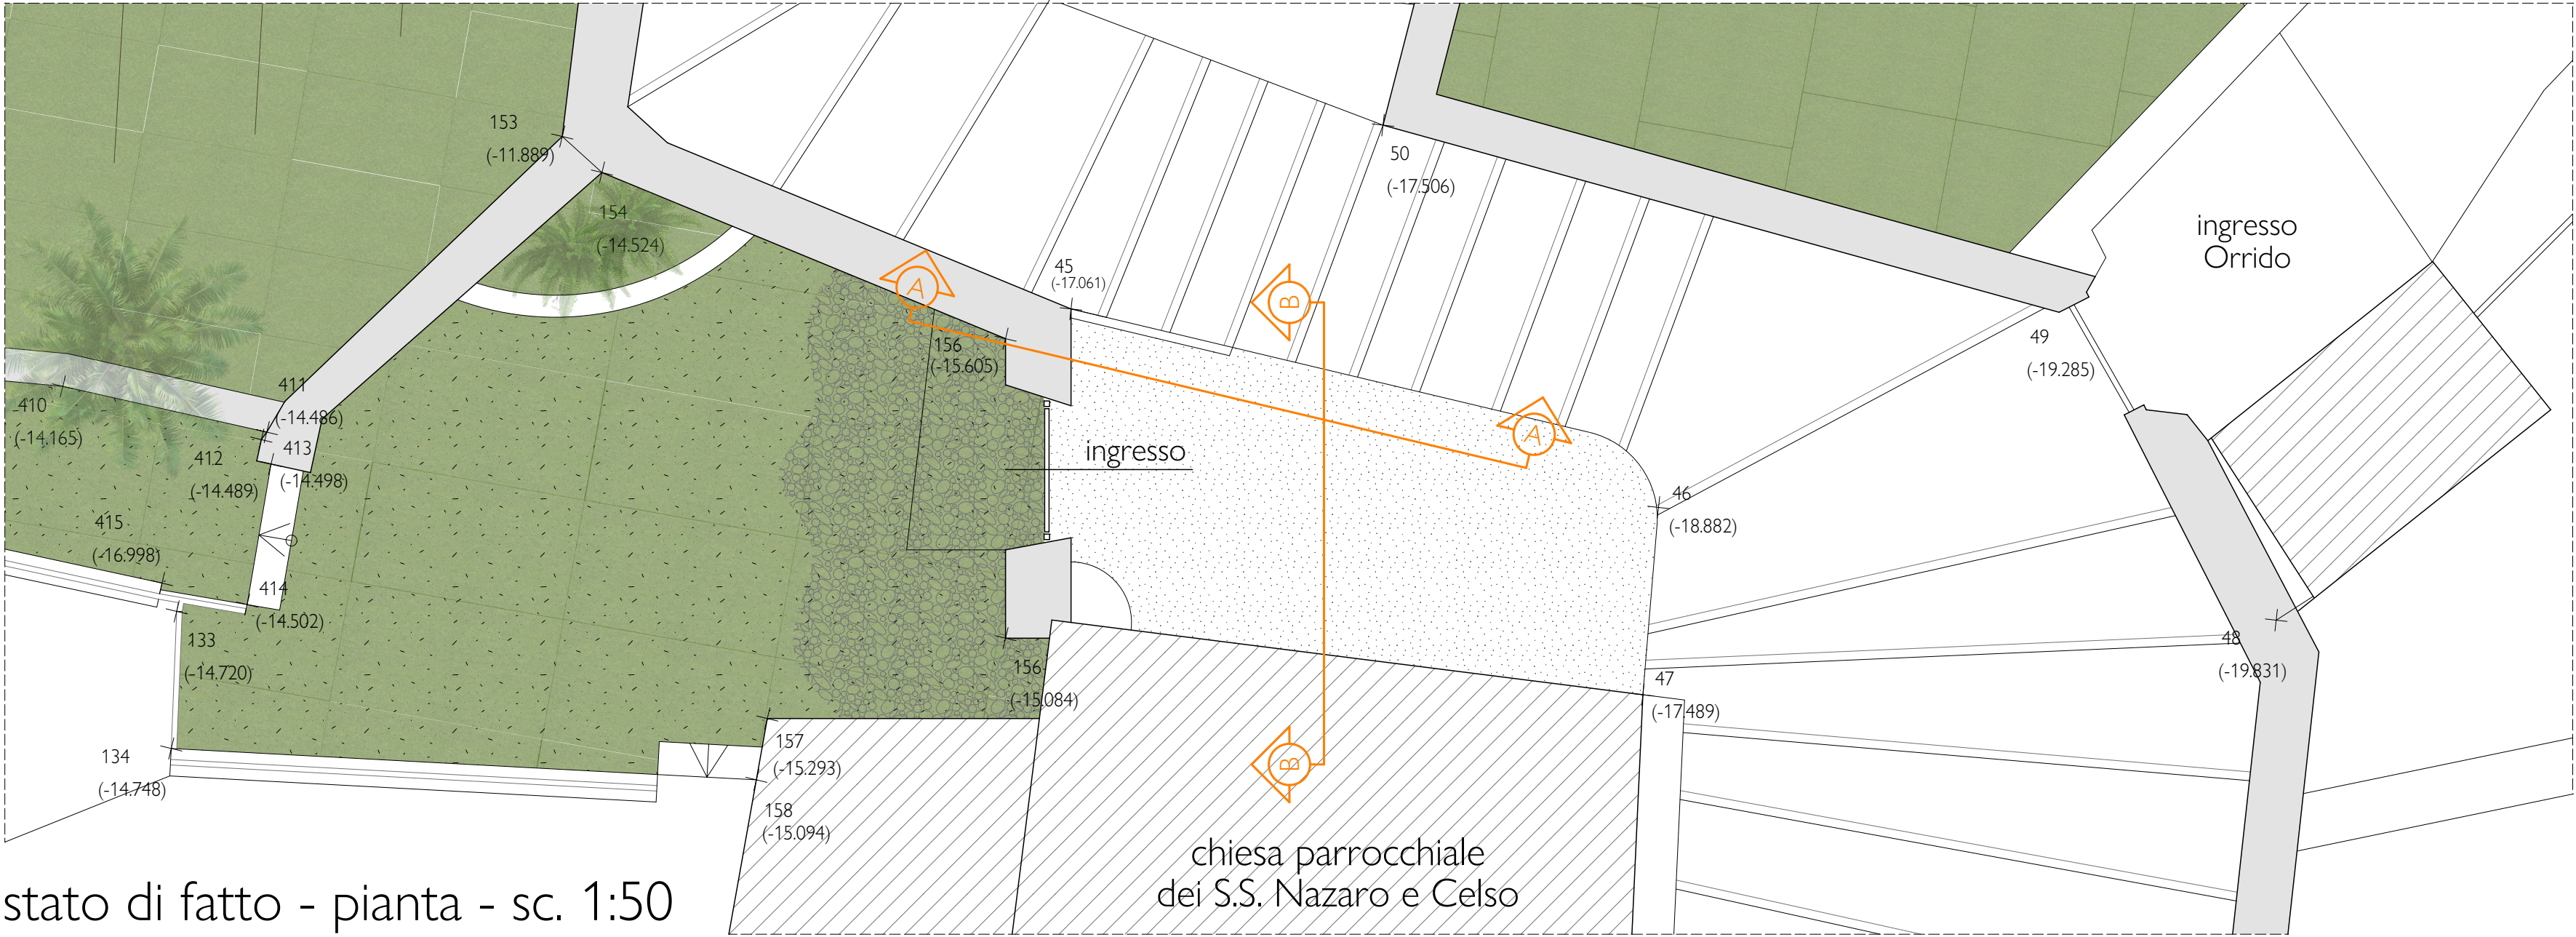


stato di fatto - pianta - sc. 1:50

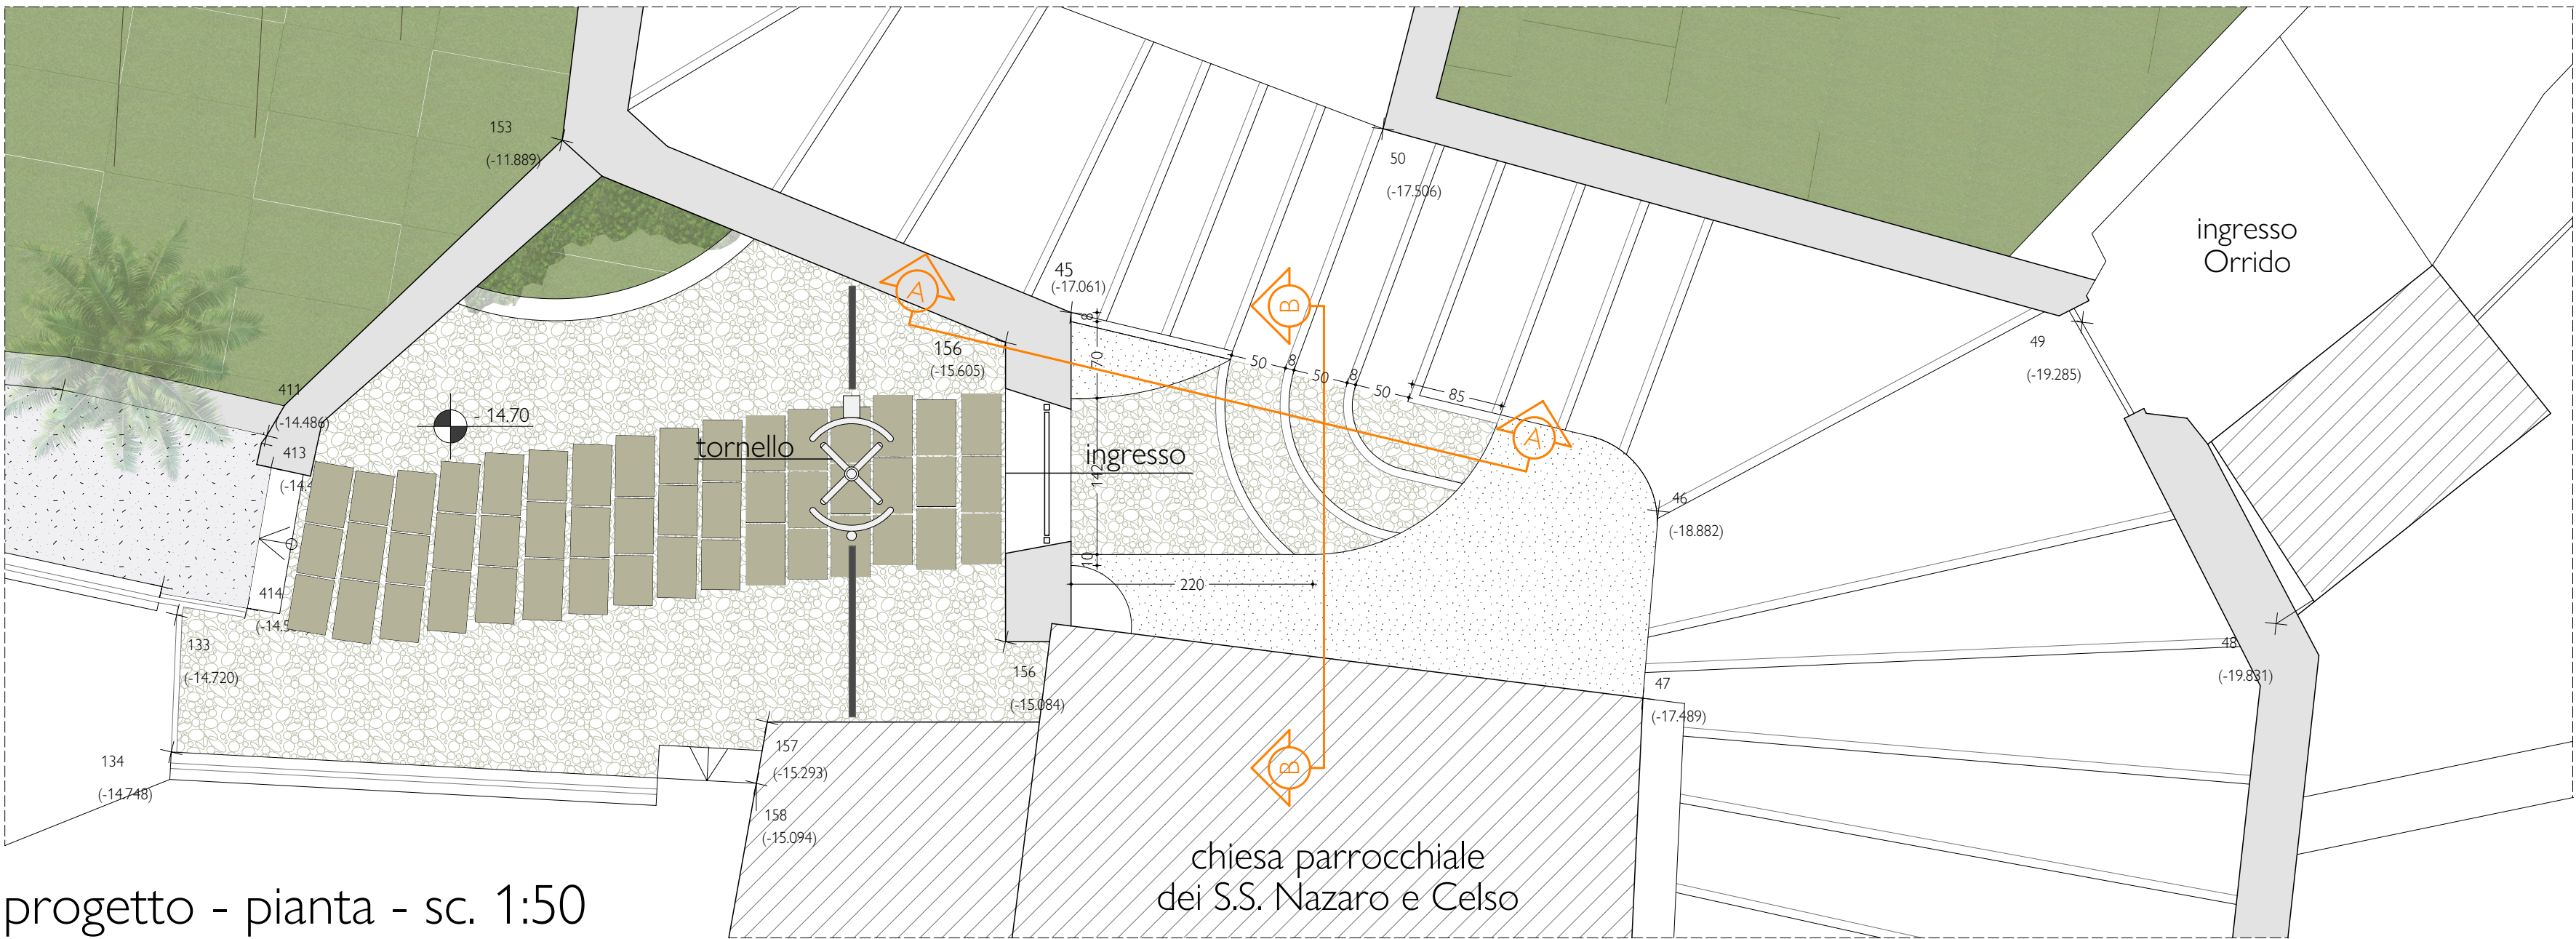


progetto - pianta - sc. 1:50

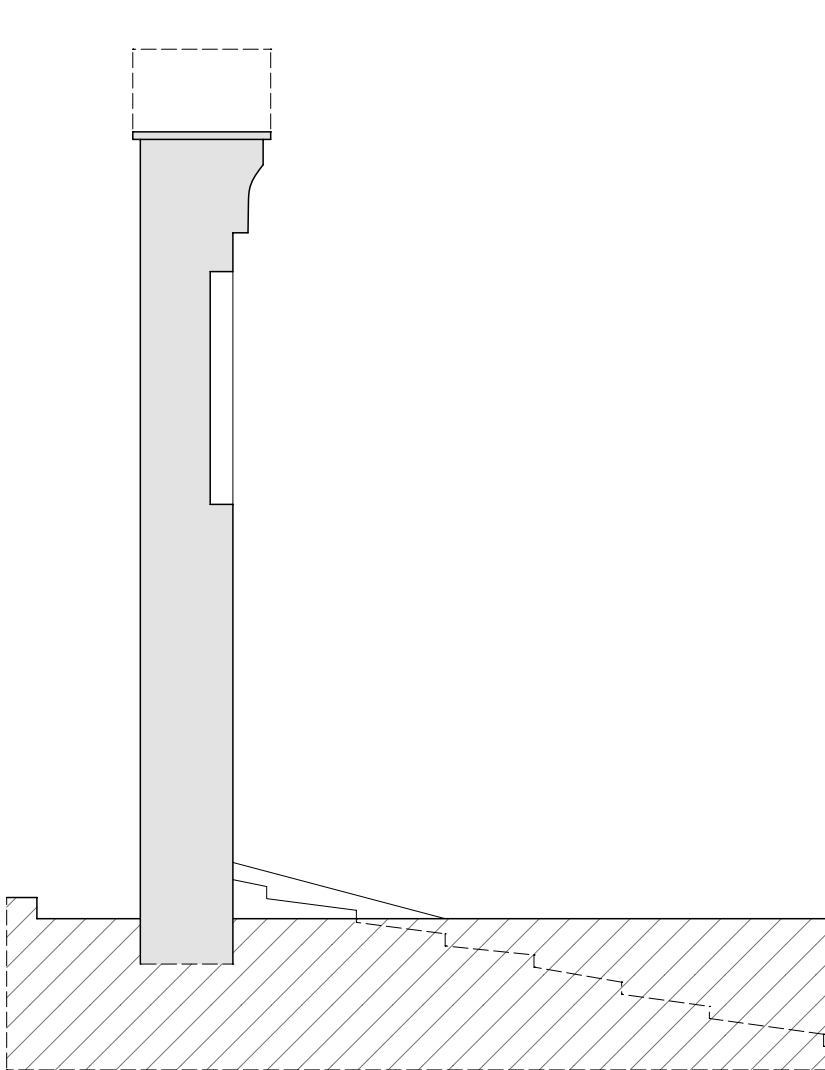


stato di fatto - sezione A-A
sc. 1:50

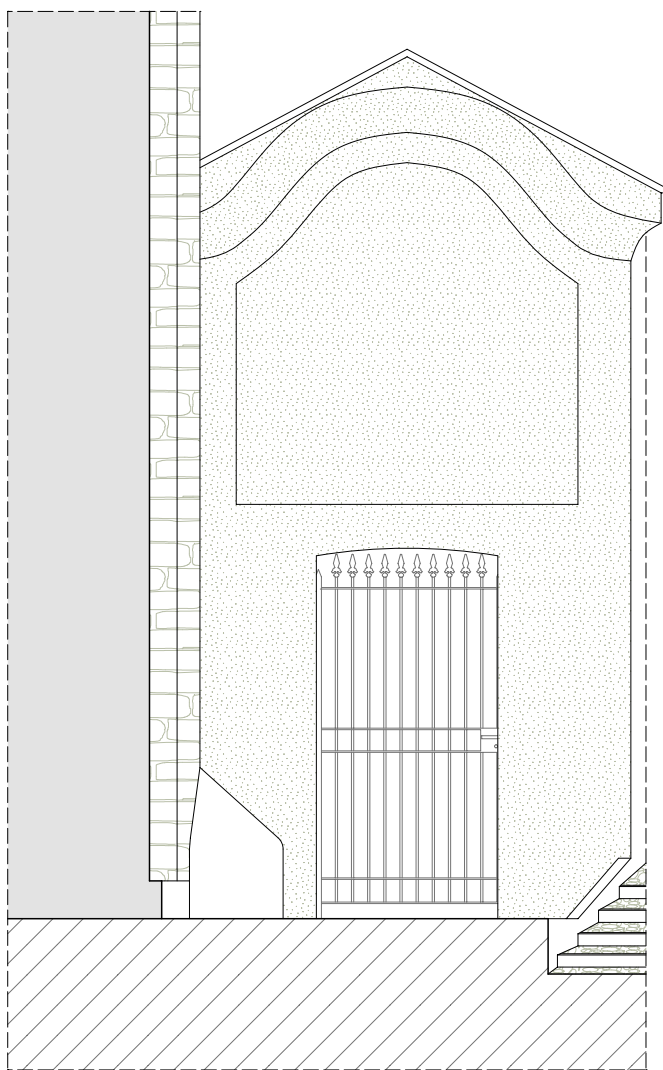


stato di fatto
sezione B-B
sc. 1:50

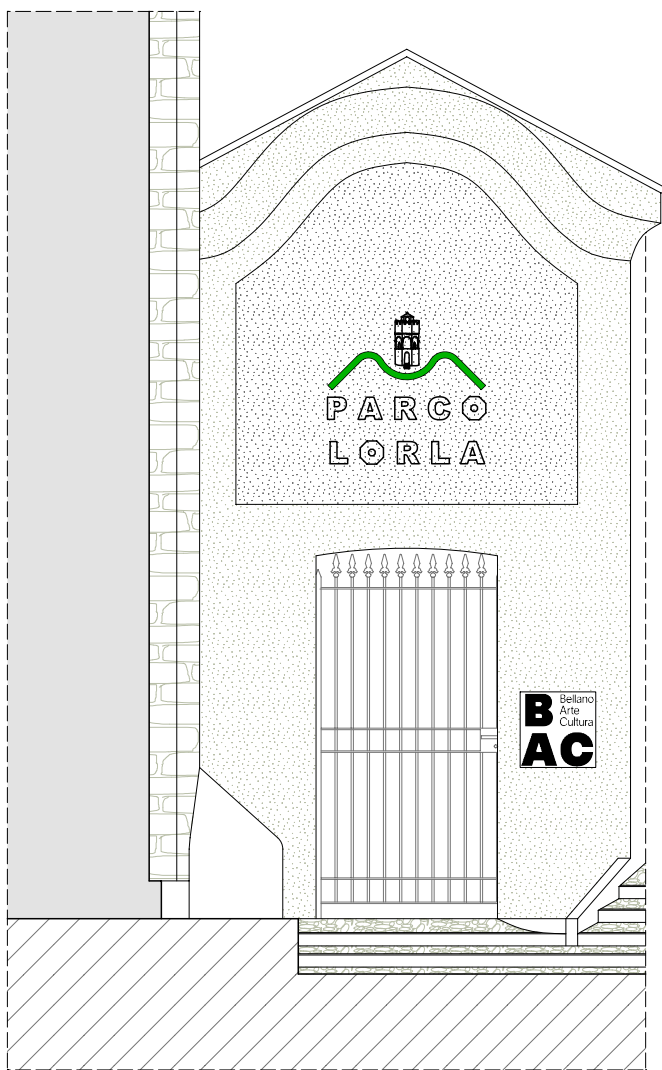


stato di progetto
sezione B-B
sc. 1:50

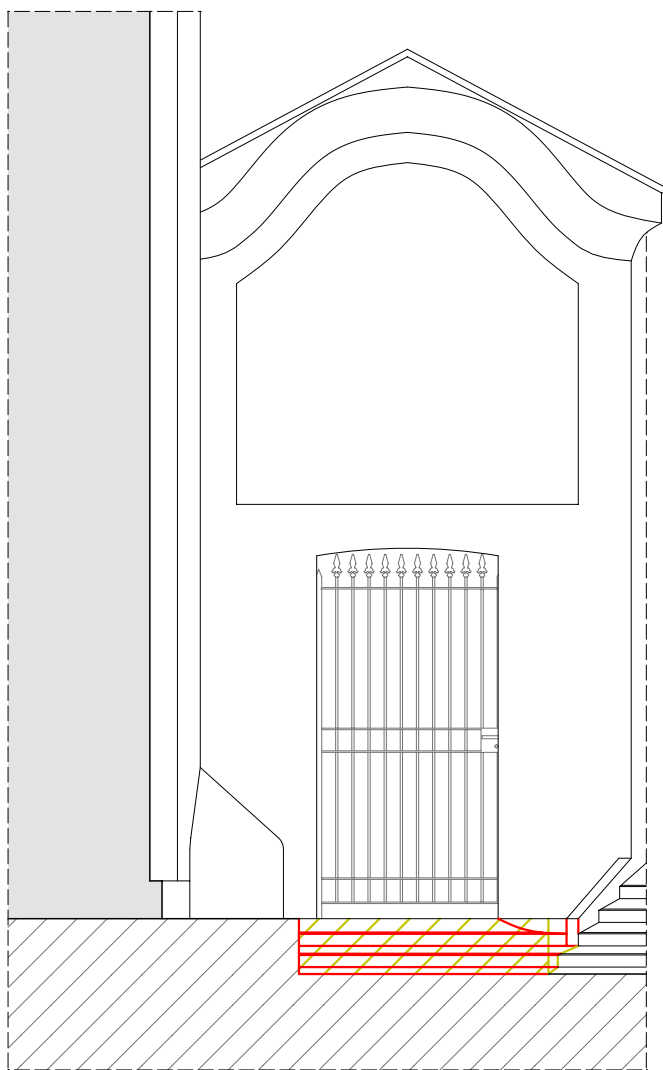



stato di raffronto
sezione B-B
sc. 1:50

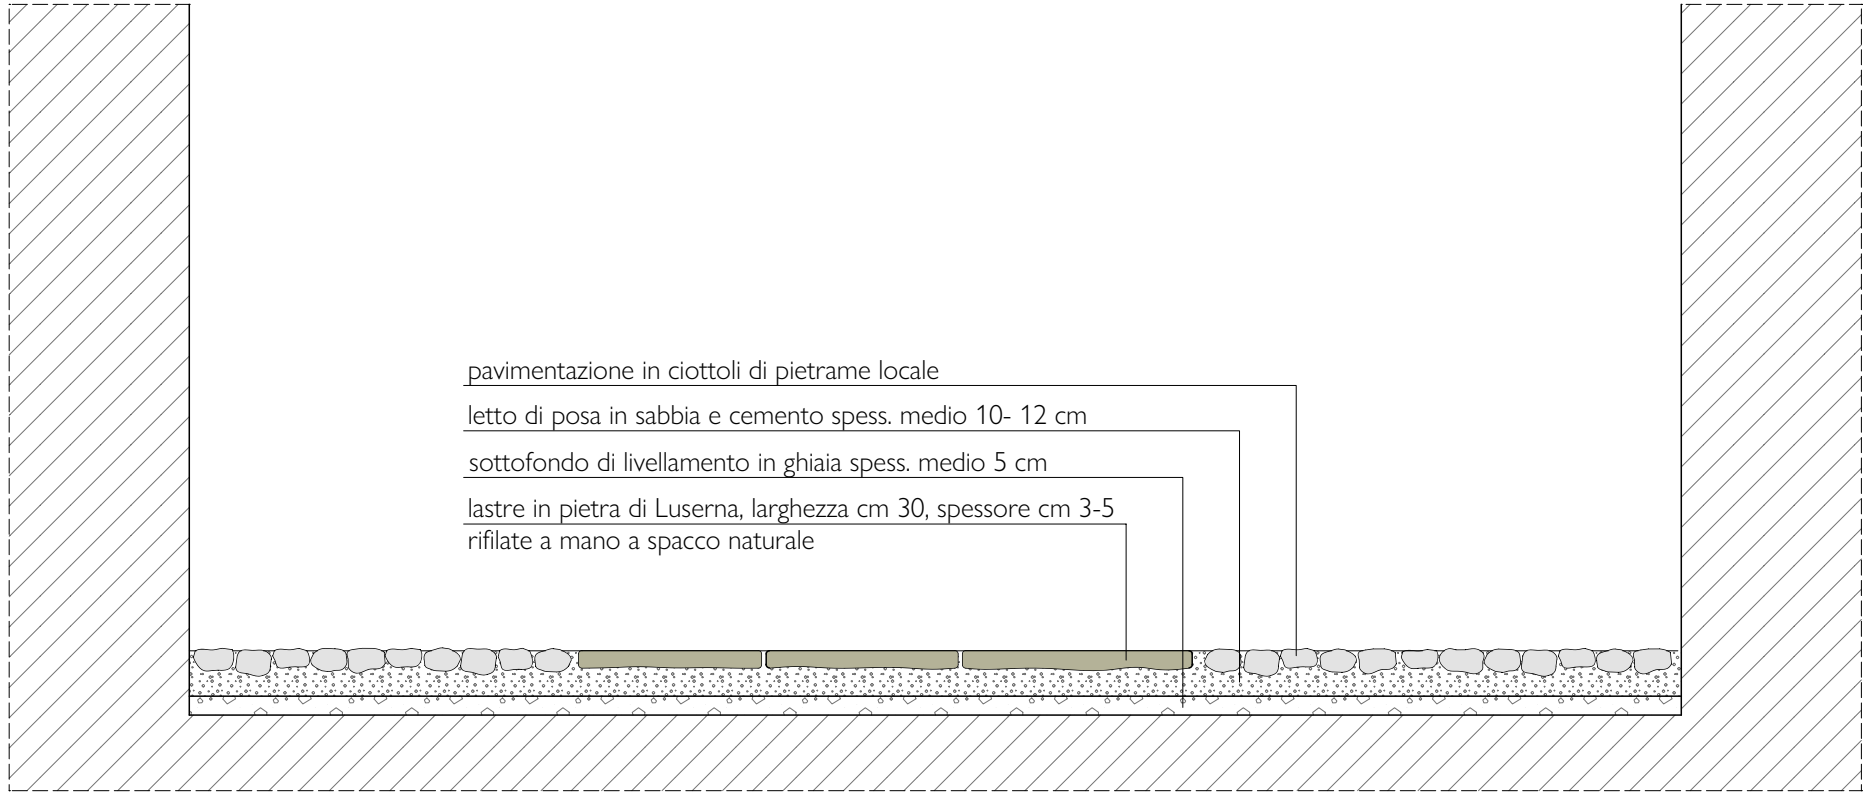

progetto - sezione tipo pavimentazione interna - sc. 1:20

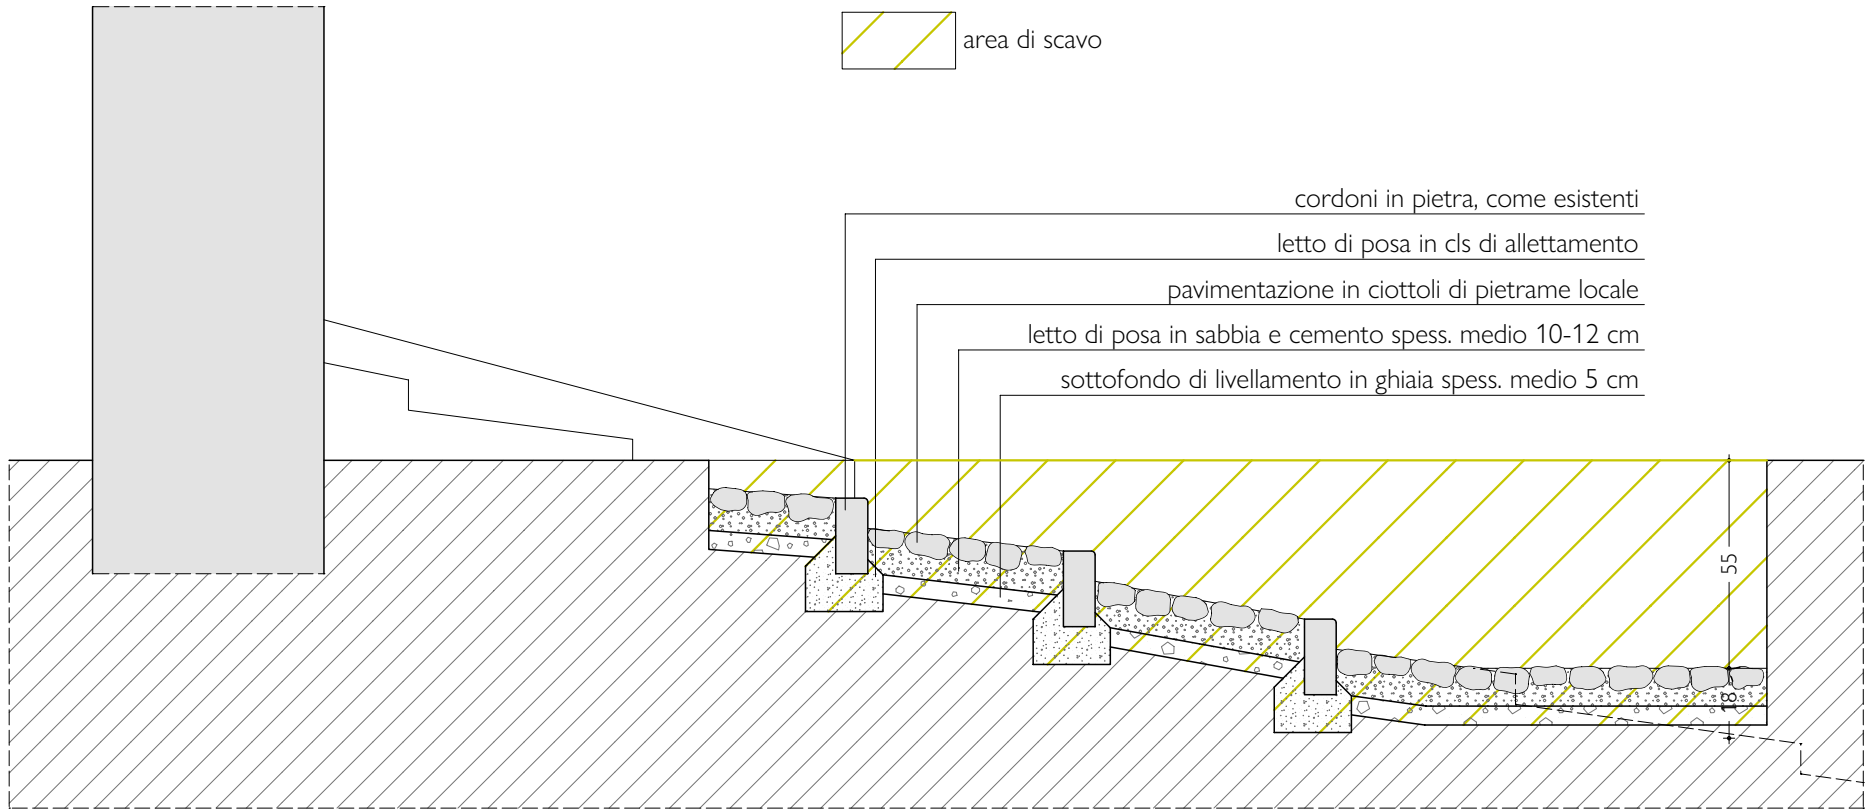

progetto - sezione A-A - sc. 1:20

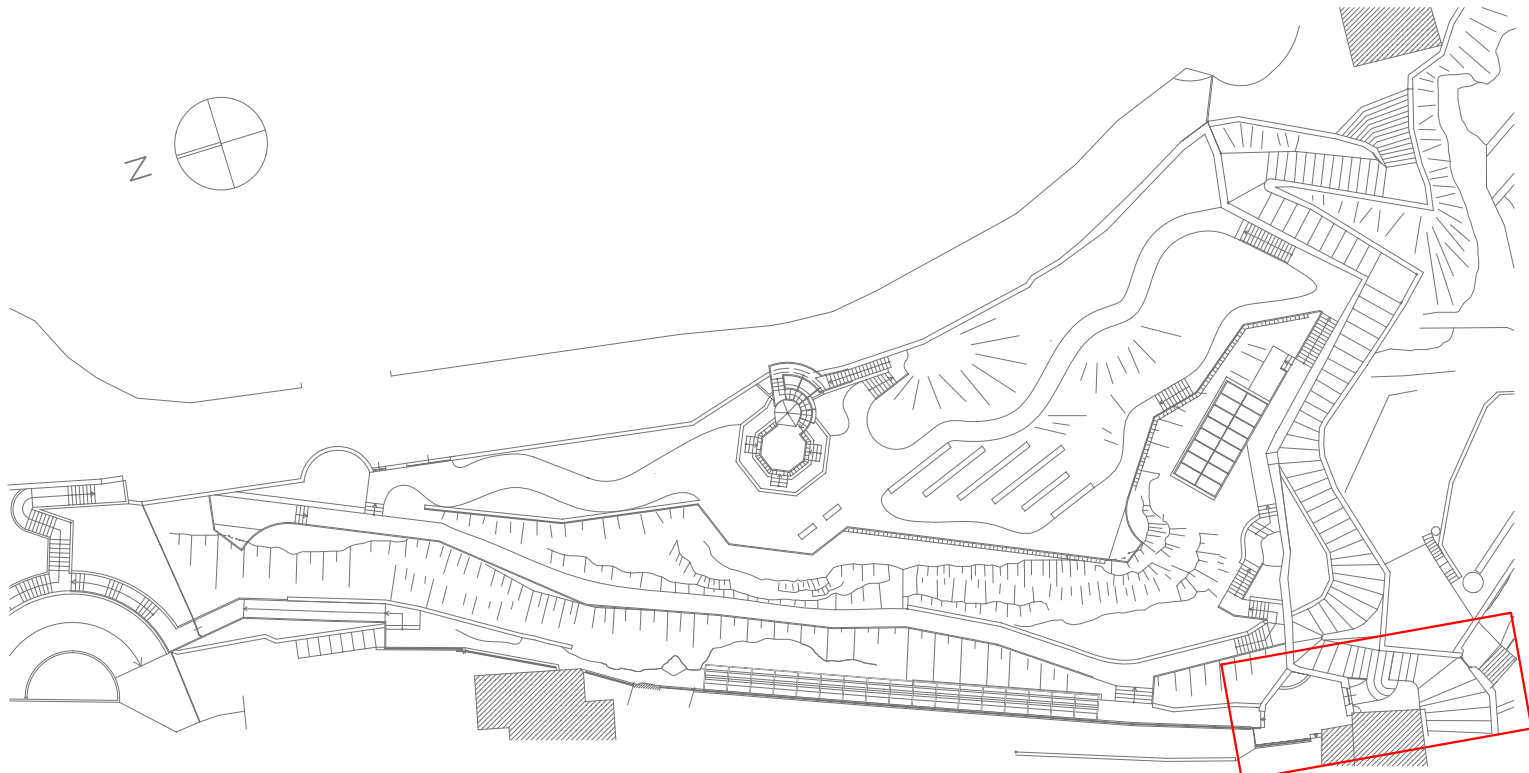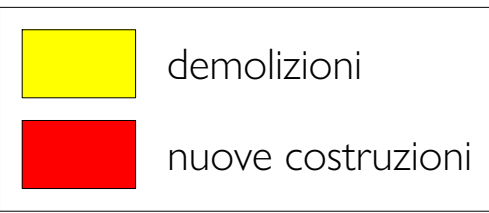

fotoinserimento



LOR Lorenzo **RIGAMONTI_ARCHITETTO.**
via XX Settembre n°15 - 23822 Bellano (Lecco) - CF: RGMNLN78L17A745N - p.IVA: 04174330136
Tel: 0341.820201 - e-mail: studio@rigamontiarchitetti.it - PEC: studio@pec.rigamontiarchitetti.it
www.rigamontiarchitetti.it

Strutture: Ing. Christian Amigoni
Impianti: Ing. Marco Balatti
Consulenza geologica: Dott. Fabrizio Bigioli
Consulenza agronomica: Dott. Matteo Pozzi

COMMITTENTE: COMUNE DI BELLANO

PROGETTO: RIQUALIFICAZIONE E AMPLIAMENTO DEL SITO NATURALISTICO DELL'ORRIDO DI BELLANO
CON IL COLLEGAMENTO E RIQUALIFICAZIONE DEL GIARDINO E TORRETTA DEL LORLA - TRATTO B

FASE PROGETTUALE: PROGETTO ESECUTIVO

SCALA: 1:50
1:20
DATA: APRILE 2026
AGGIOR:

OGGETTO: PARTICOLARE PROGETTO AREA DI INGRESSO
TAVOLA n°: TA.11

CODICE DISEGNO: 264.PES.TA.011-04.26
LA PROPRIETÀ DEI DISEGNI È PROTETTA A NORMA DI LEGGE. LA RIPRODUZIONE È VIETATA.