




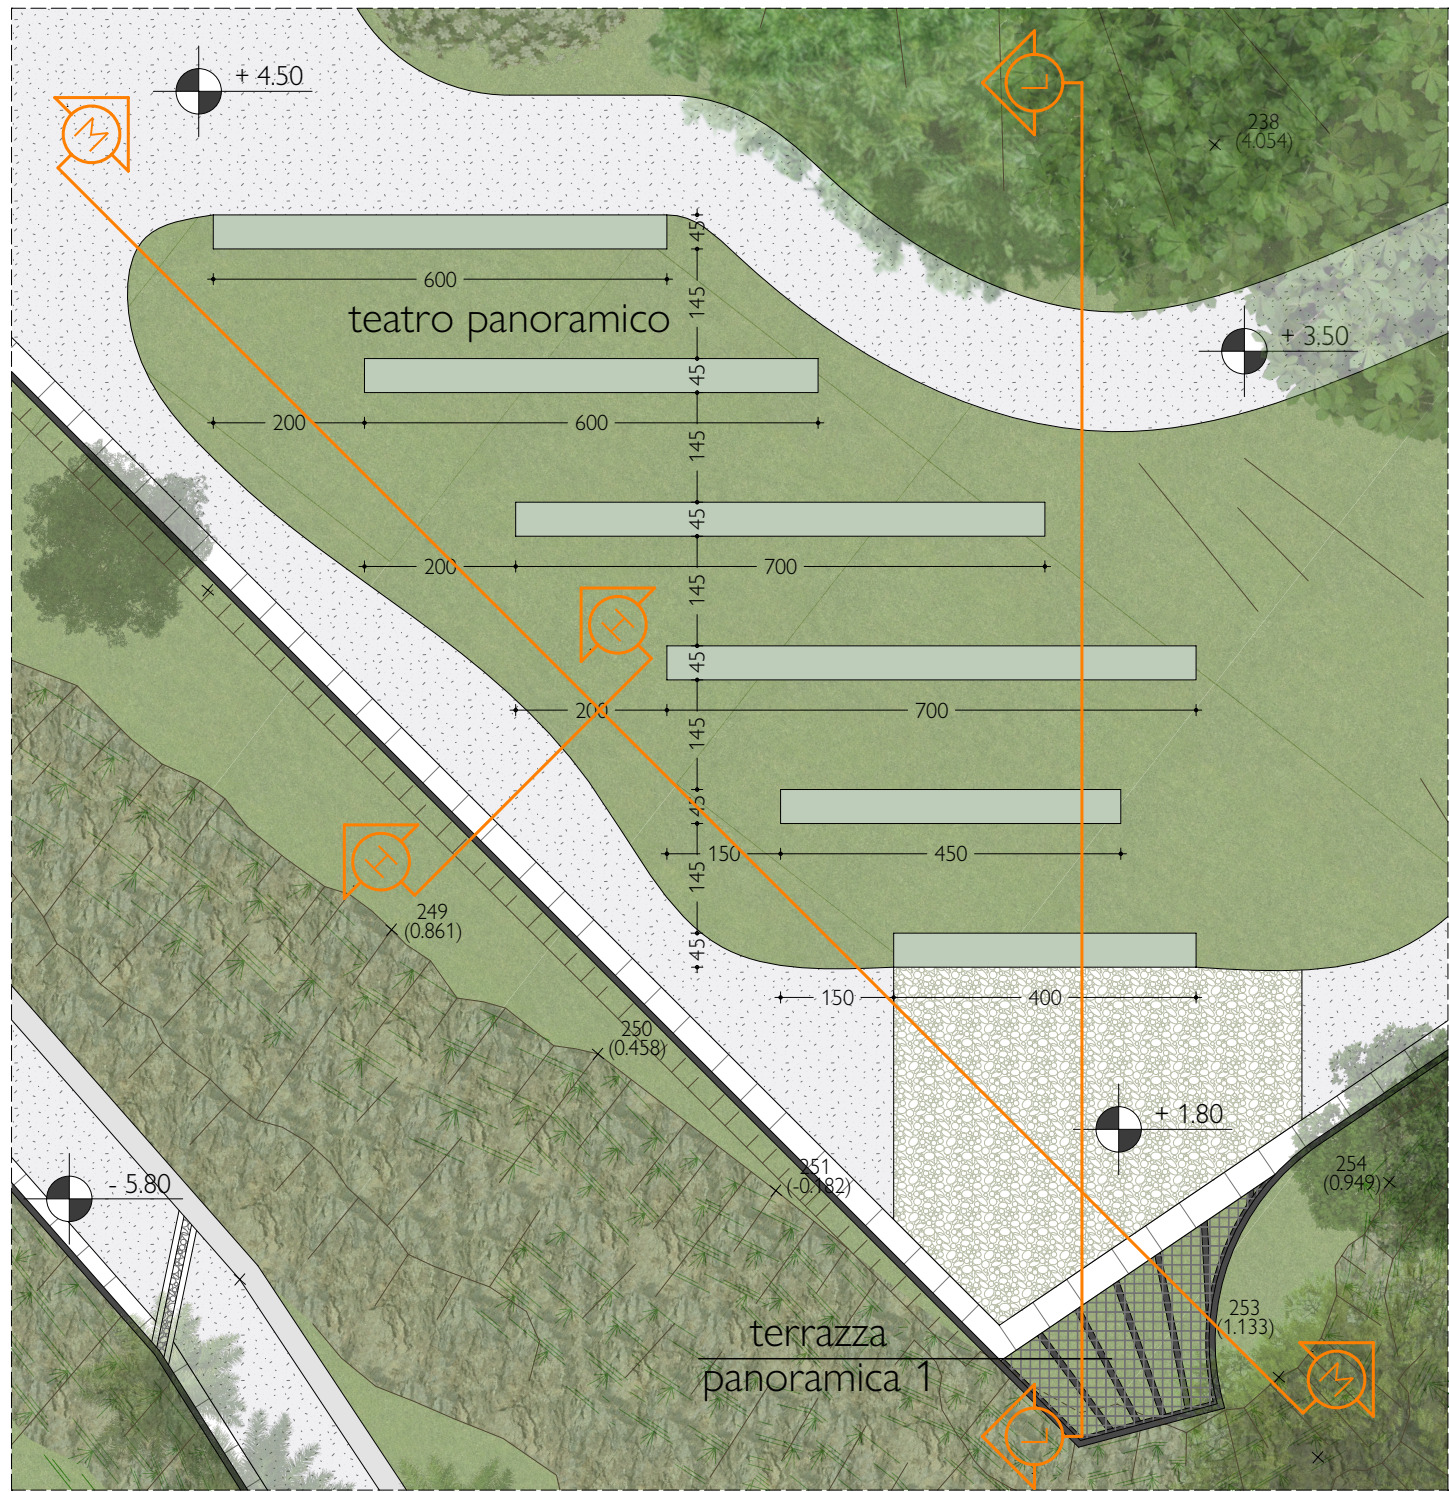


pianta - sc. 1:100

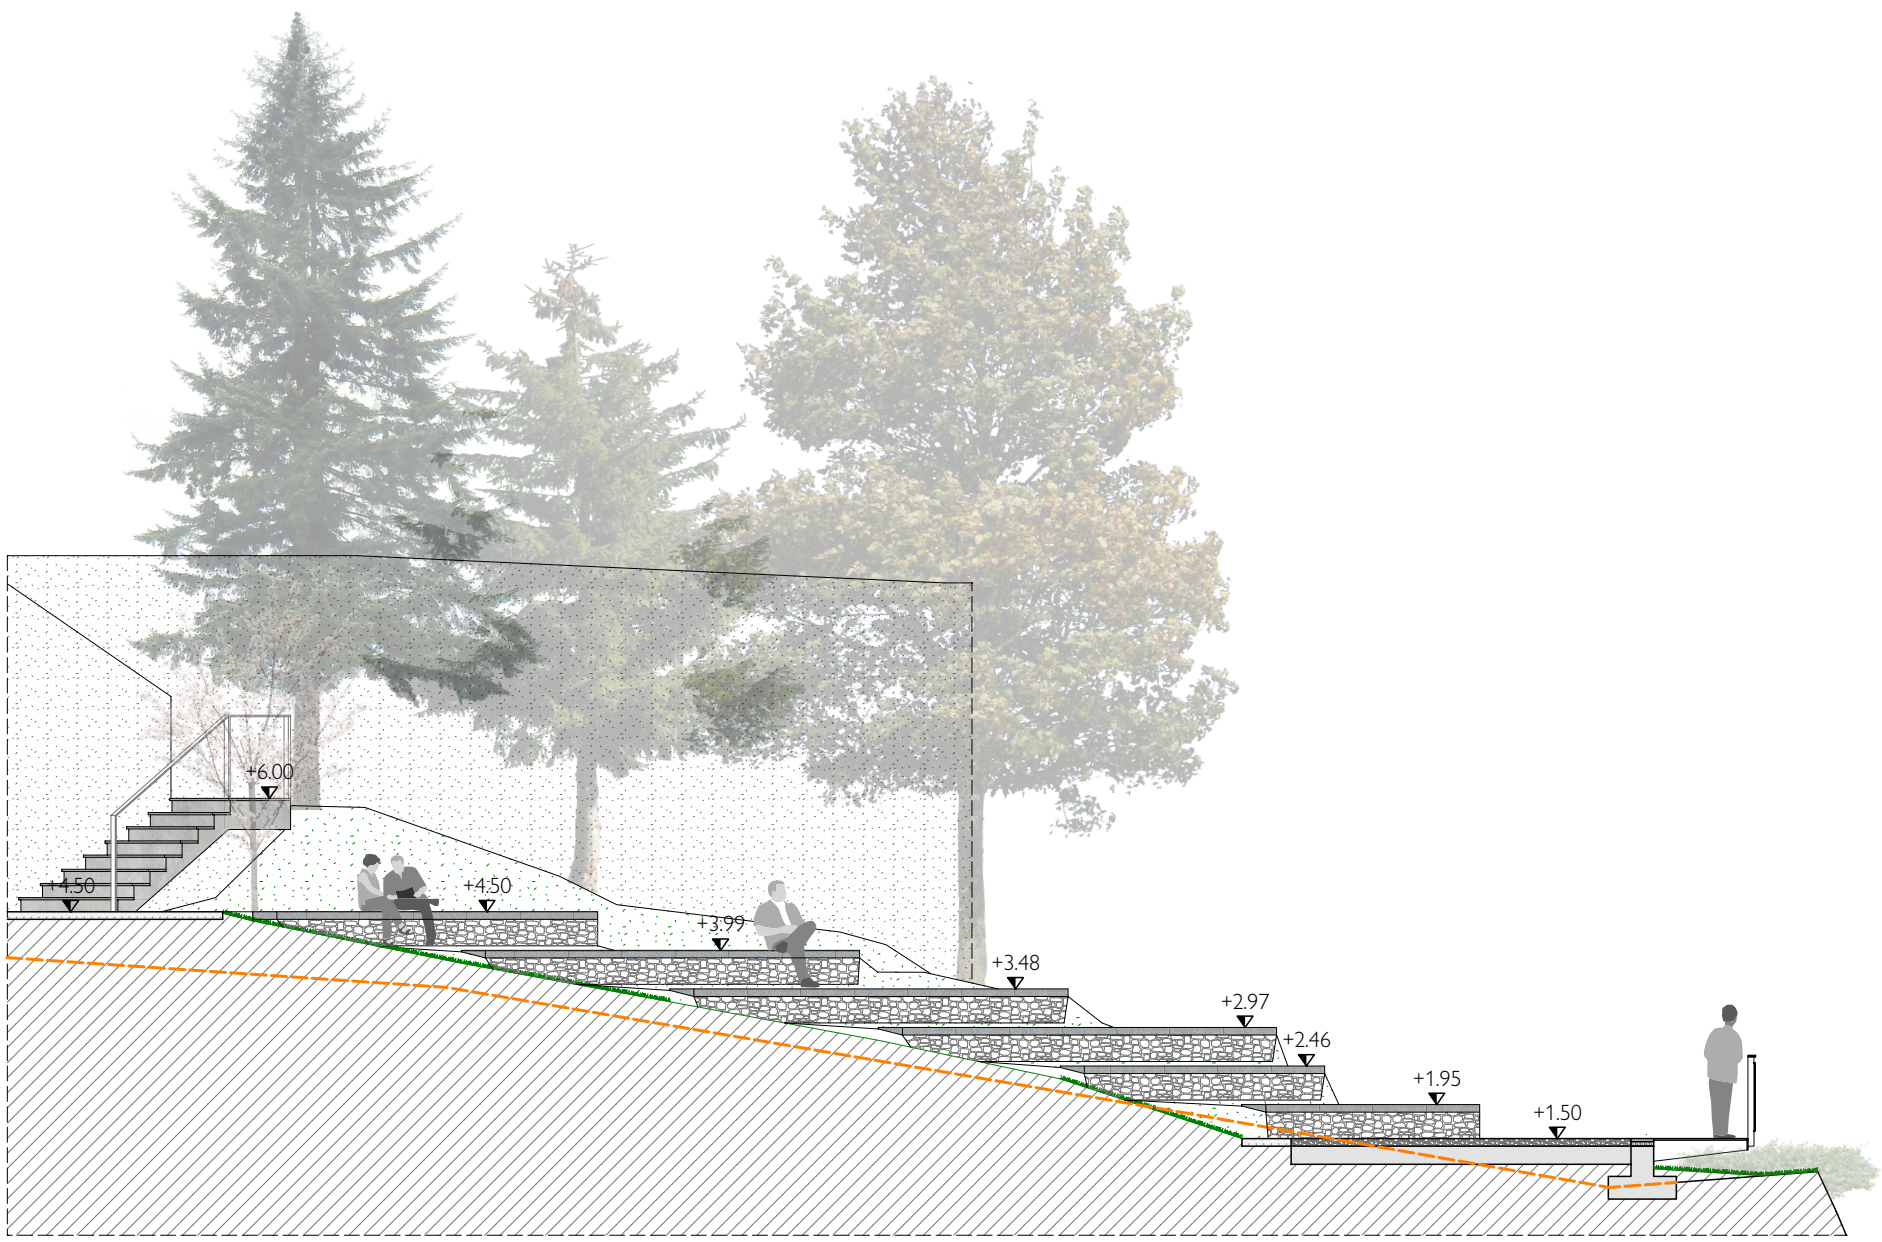


sezione M-M - sc. 1:100

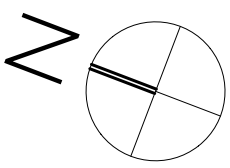


fotoinserimento

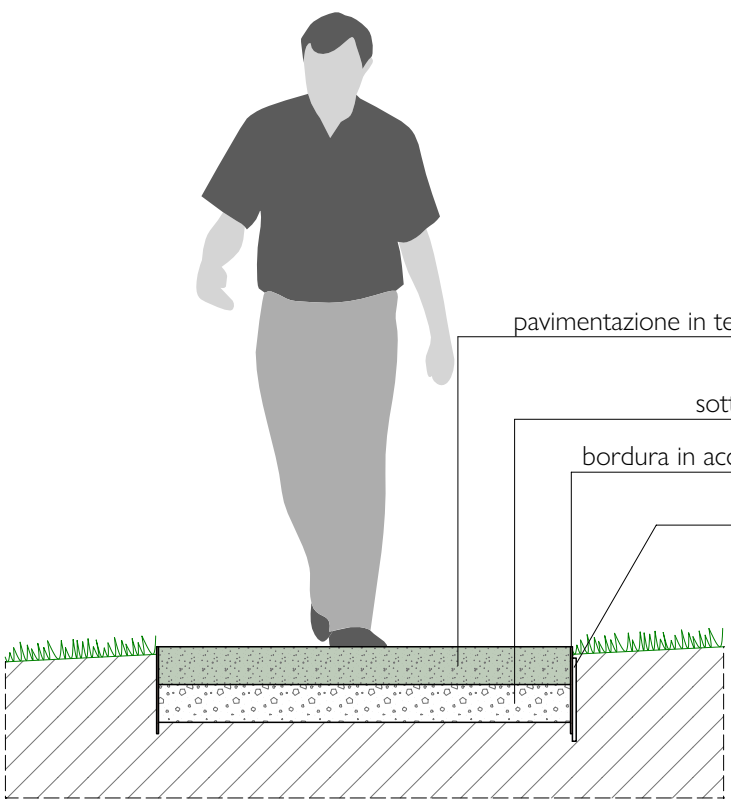


particolare percorso - sc. 1:20

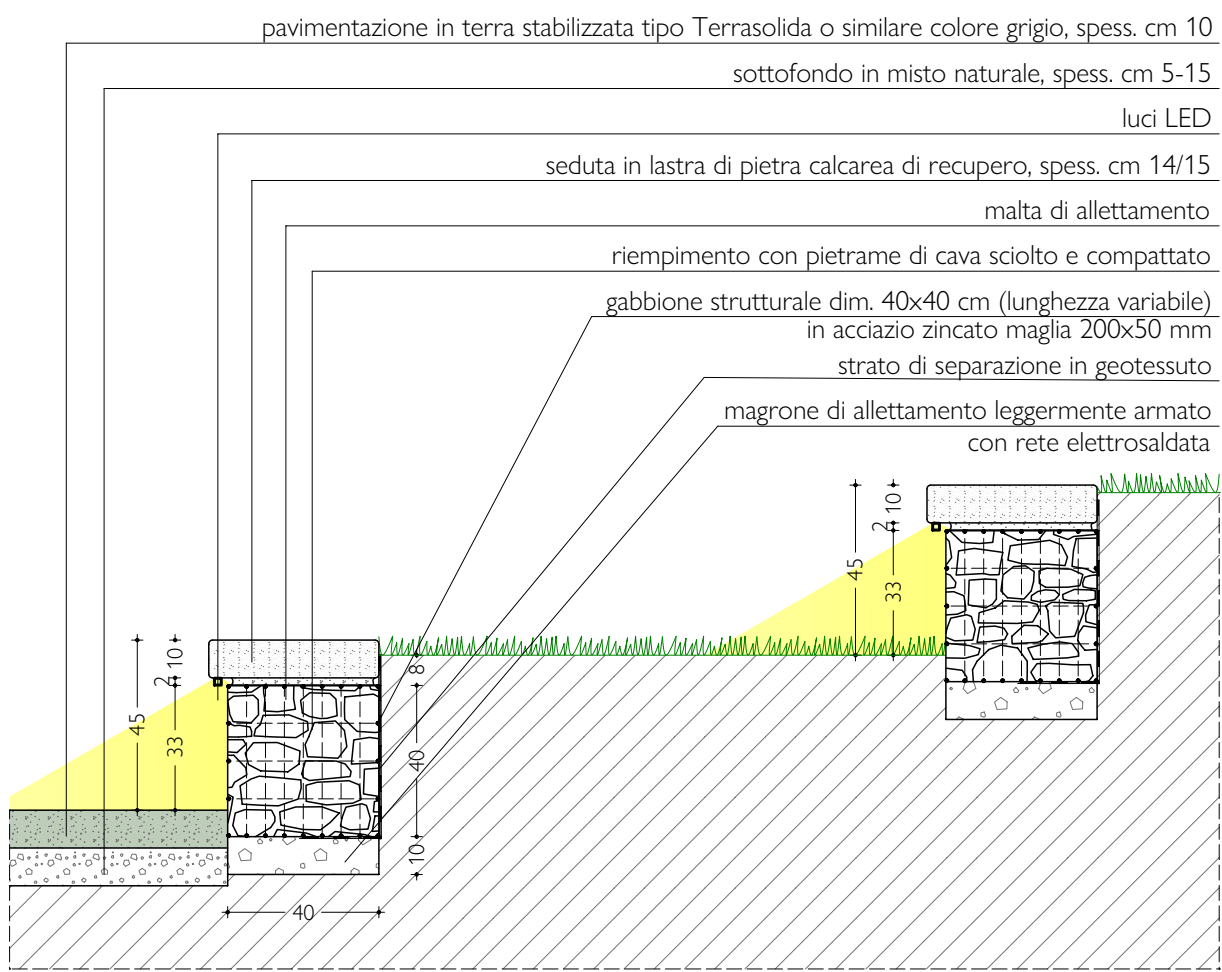


particolare panchina - sc. 1:20

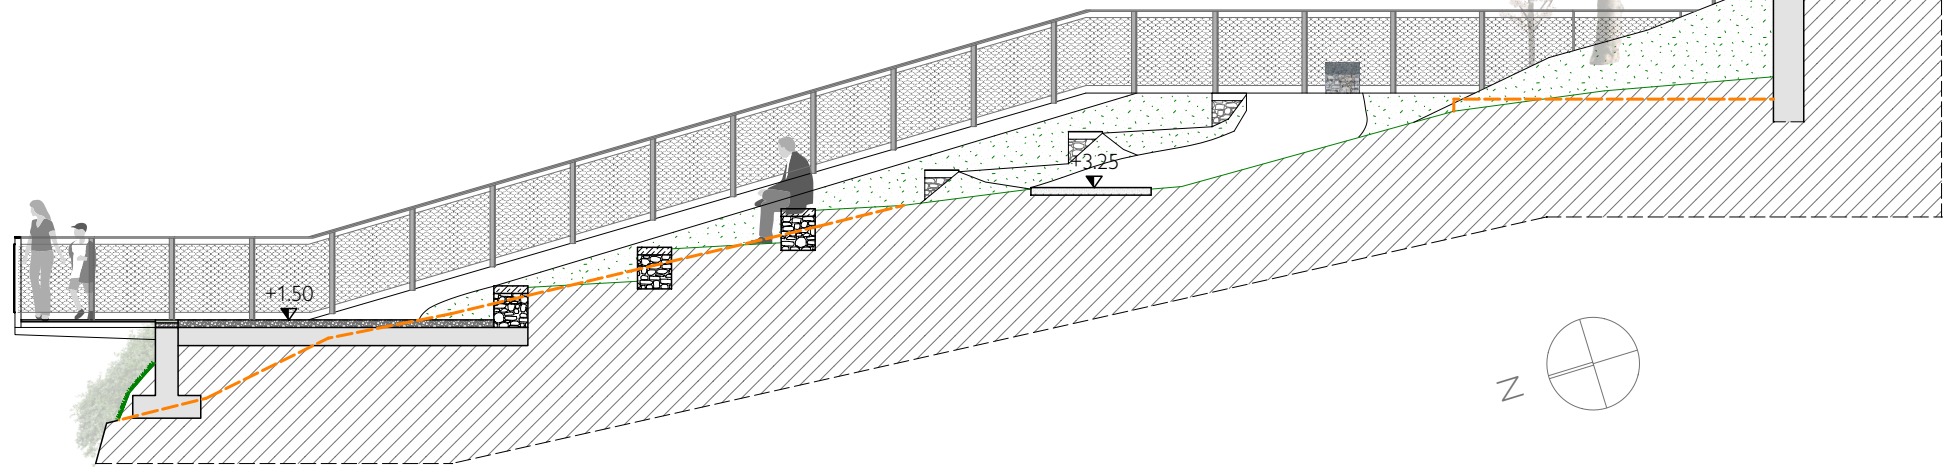

sezione L-L - sc. 1:100

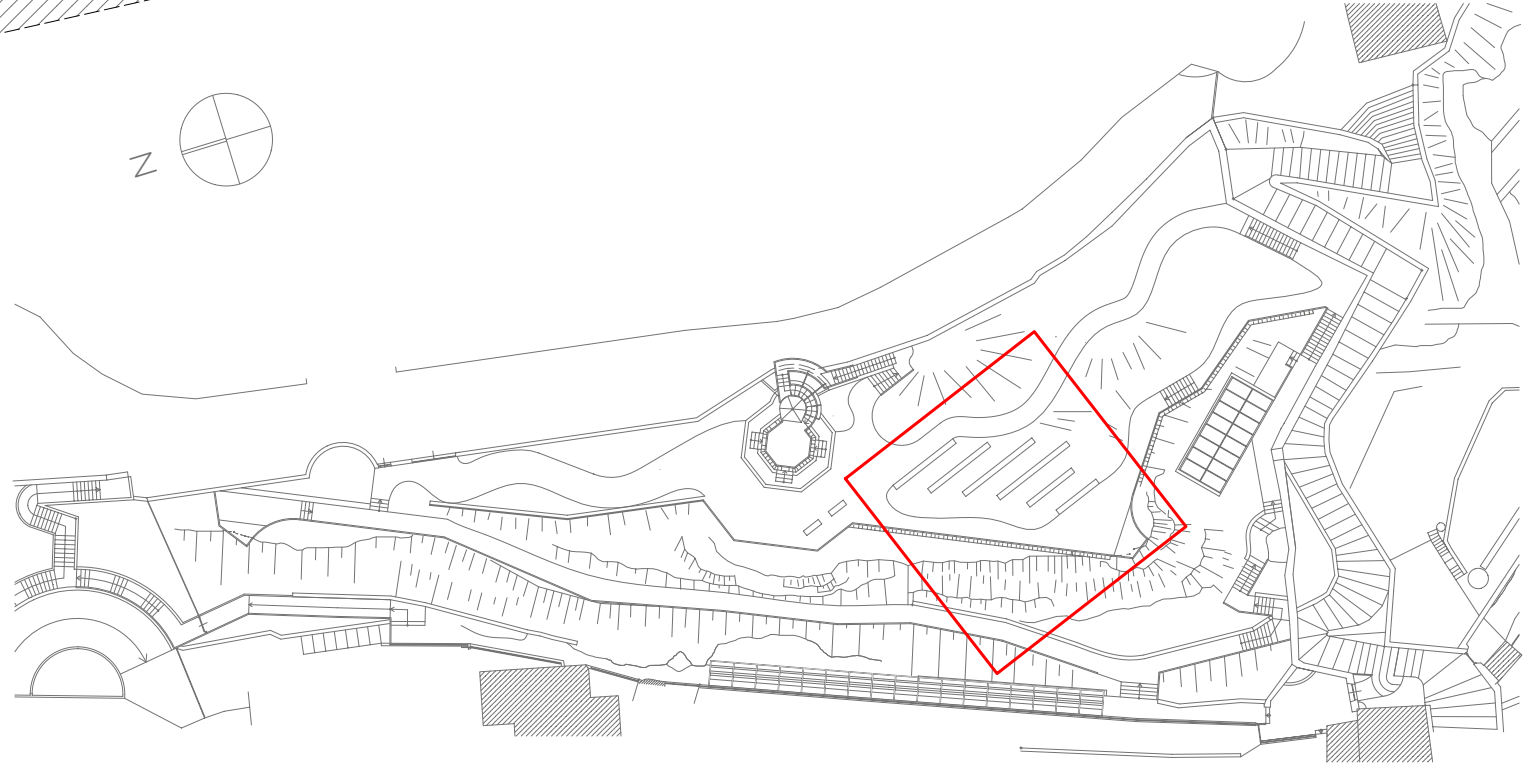

IL PROGETTISTA:

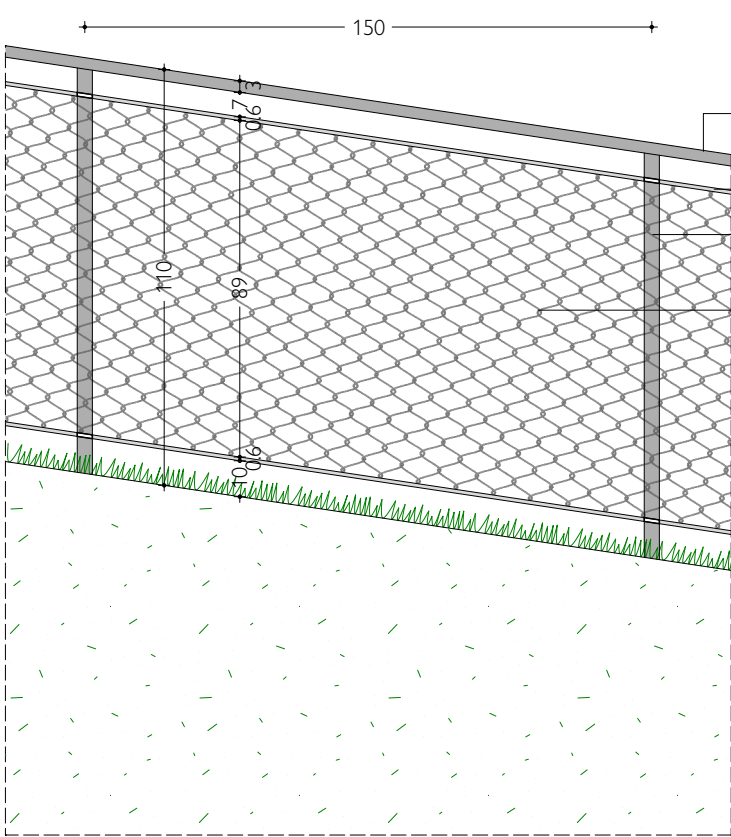


prospetto - sc. 1:20


corrimano, tubolare in ferro, verniciato con smalto ferro micaceo colore grigio antracite, sezione 80 x 30 x 3 mm
funi perimetrale 7x7 in acciaio AISI 316, diametro Ø6
plantana, tubolare in ferro, verniciato con smalto ferro micaceo, colore grigio antracite, sezione 80 x 40 x 5 mm, passo cm 150
rete a maglie metalliche zincate tipo X-TEND - CXL o similare

bordura in acciaio corten, altezza cm 23, spess. mm 1,5
sottofondo in misto naturale spess. cm 5-10
pavimentazione in terra stabilizzata tipo Terrasolida o similare colore grigio, spess. cm 10
lastre in pietra di Luserna, larghezza cm 30, spessore cm 3-5 posate a correre, rifilate a mano a spacco naturale
malta di allettamento
cordolo in c.a. (vedi tavole strutturali ST)

casseri in rete elettrosaldata, maglia 150 x 150 mm diametro Ø6
tiranti di irrigidimento, passo cm 45
geogriglia in HDPE tipo Tenax TT o similare
picchetti in ferro sagomati a "U"
terreno coltivo, spessore cm 15-20
terreno di riempimento

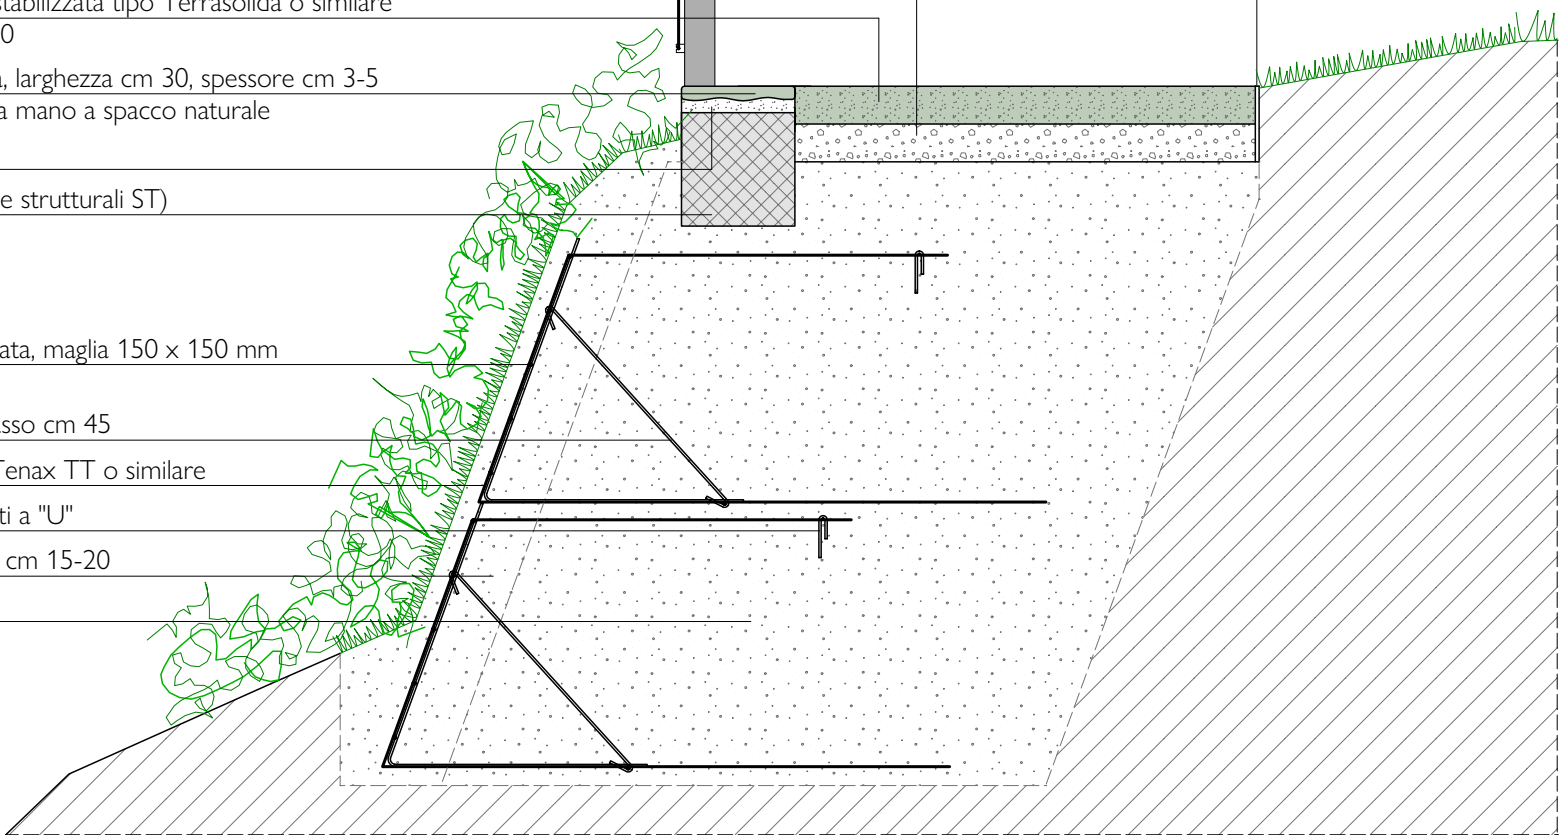

sezione H-H - sc. 1:20

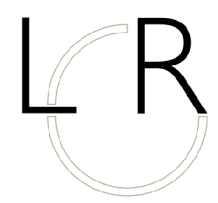

Lorenzo **RIGAMONTI**_ARCHITETTO.

via XX Settembre n°15 - 23822 Bellano (Lecco) - CF: RGMNZ78L17A745N - p.IVA: 04174330136
Tel: 0341.820201 - e-mail: studio@rigamontiarchitetti.it - PEC: studio@pec.rigamontiarchitetti.it
www.rigamontiarchitetti.it

Strutture: Ing. Christian Amigoni
Impianti: Ing. Marco Balatti

Consulenza geologica: Dott. Fabrizio Bigioli
Consulenza agronomica: Dott. Matteo Pozzi

COMMITTENTE:

COMUNE DI BELLANO

PROGETTO: RIQUALIFICAZIONE E AMPLIAMENTO DEL SITO NATURALISTICO DELL'ORRIDO DI BELLANO
CON IL COLLEGAMENTO E RIQUALIFICAZIONE DEL GIARDINO E TORRETTA DEL LORLA - TRATTO B

FASE PROGETTUALE:

PROGETTO ESECUTIVO

SCALA:

1:100
1:20

DATA:

APRILE 2026

AGGIOR:

OGGETTO:

PARTICOLARE PROGETTO TEATRO NATURALE

TAVOLA n°:

TA.14

CODICE DISEGNO: 264.PES.TA.014-04.26

LA PROPRIETÀ DEI DISEGNI È PROTETTA A NORMA DI LEGGE. LA RIPRODUZIONE È VIETATA.