




pianta - sc.1:50

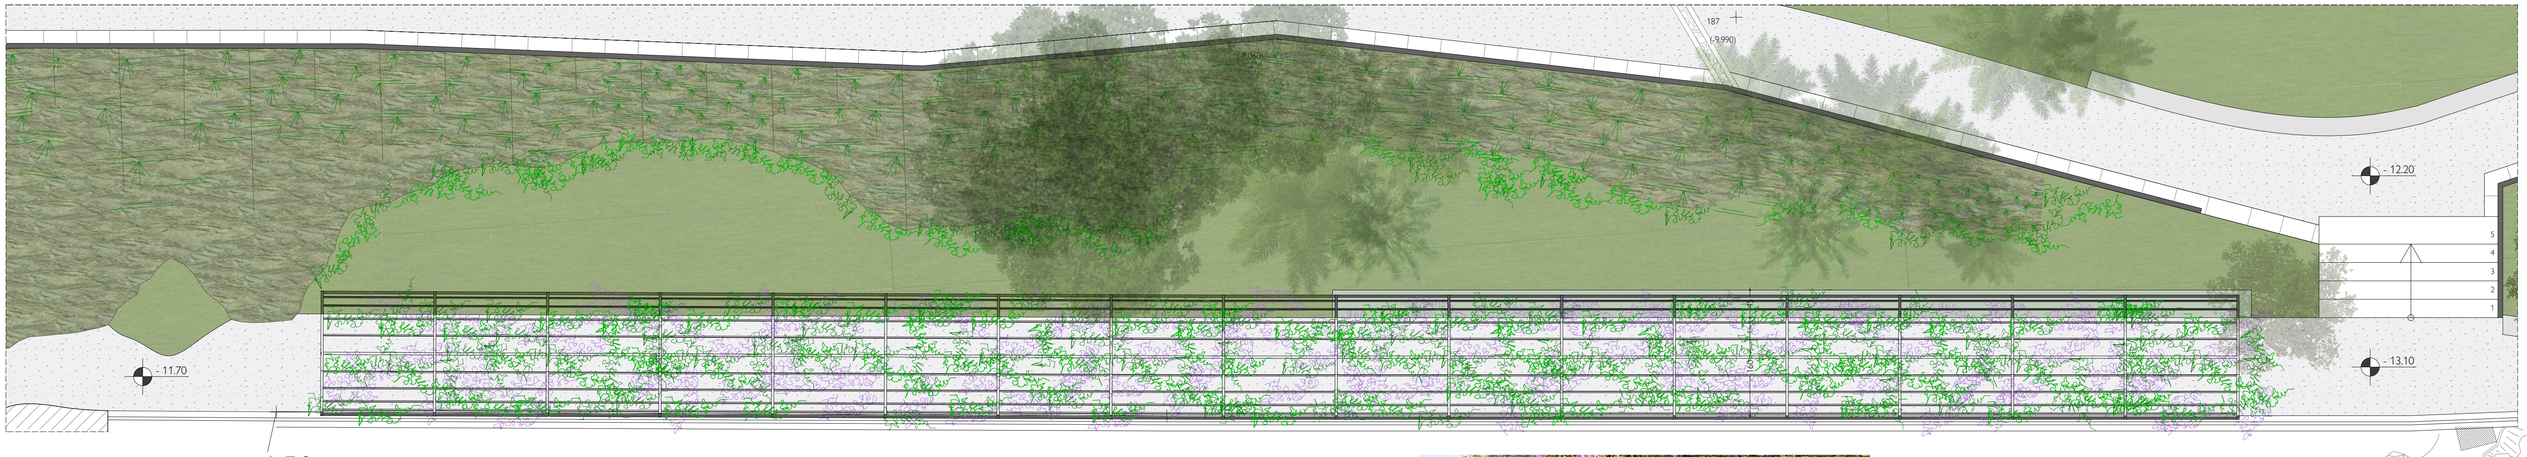

pianta copertura - sc.1:50

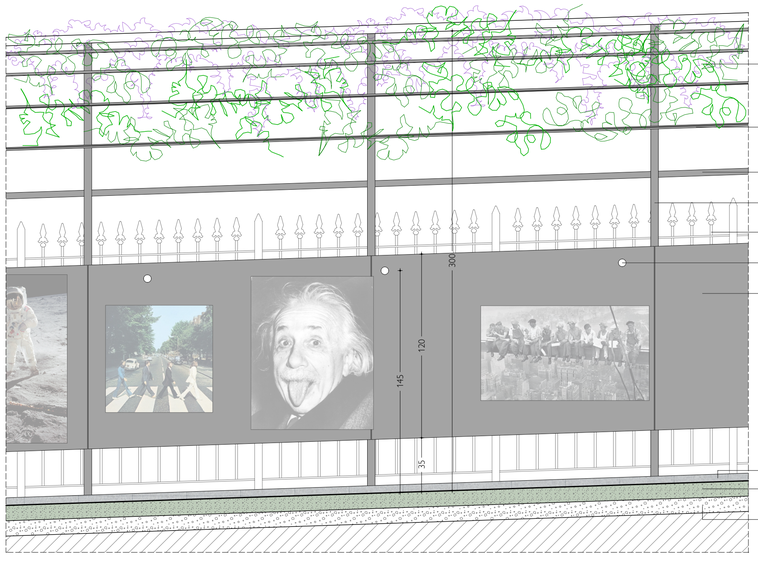


prospetto - sc.1:20

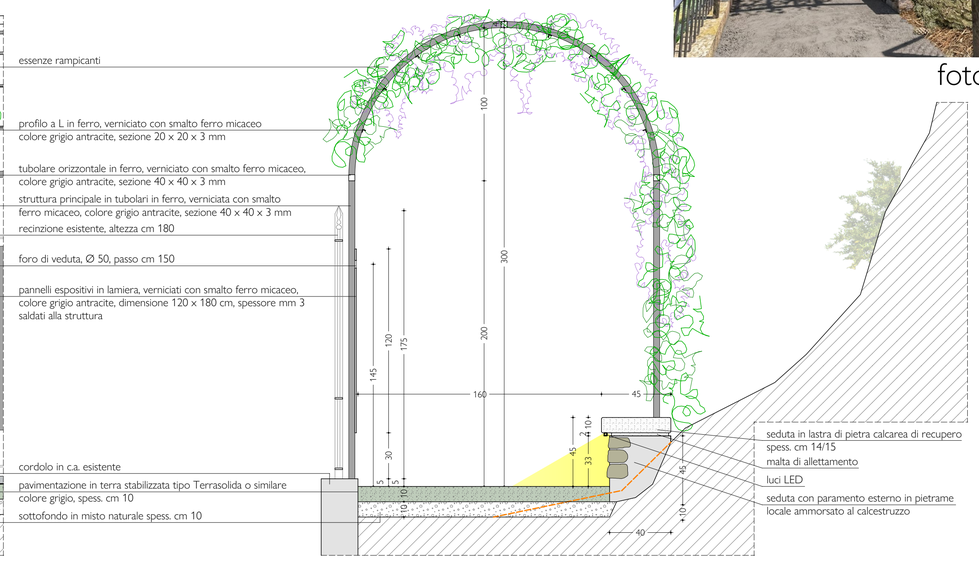

sezione - sc.1:20



fotoinserimento

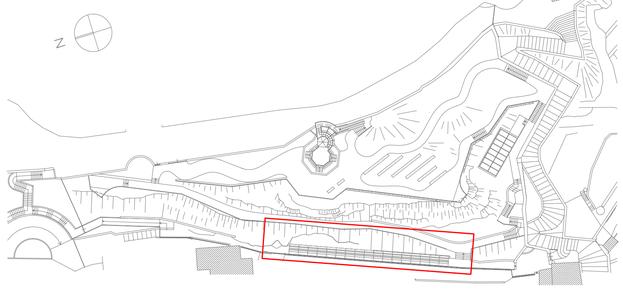

IL PROGETTISTA:

architetto Rigamonti Lorenzo n°836 Ordine degli Architetti Pianificatori Paesaggisti e Conservatori della provincia di Lecco

Lorenzo.**RIGAMONTI_ARCH**ITETTO.

via XX Settembre n°15 - 23822 Bellano (Lecco) - C.F.: RGMLNZ78L17A745N - p.IVA: 04174330136
Tel: 0341.820201 - e-mail: studio@rigamontiarchitetti.it - PEC: studio@pec.rigamontiarchitetti.it
www.rigamontiarchitetti.it

Strutture: Ing. Christian Amigoni
Impianti: Ing. Marco Balatti

Consulenza geologica: Dott. Fabrizio Bigiolli
Consulenza agronomica: Dott. Matteo Pozzi

COMMITTENTE: COMUNE DI BELLANO

PROGETTO: RIQUALIFICAZIONE E AMPLIAMENTO DEL SITO NATURALISTICO DELL'ORRIDO DI BELLANO CON IL COLLEGAMENTO E RIQUALIFICAZIONE DEL GIARDINO E TORRETTA DEL LORLA - TRATTO B

FASE PROGETTUALE: PROGETTO ESECUTIVO

SCALA:	DATA:	AGGIOR.:
1:50 1:20	APRILE 2026	

OGGETTO: PARTICOLARE PROGETTO PERGOLATO / GALLERIA DEGLI ARTISTI

TAVOLA n°: TA.16

CODICE DISEGNO: 264.PES.TA.016-04.26

LA PROPRIETA' DEI DISEGNI E' PROTETTA A NORMA DI LEGGE. LA RIPRODUZIONE E' VIETATA.