





COMUNE DI BELLANO


REALIZZAZIONE PARCO GIOCHI INCLUSIVO “PARCO DEL SOLE”

NOVEMBRE 2022 - PROGETTO DEFINITIVO/ESECUTIVO

ELABORATI GRAFICI

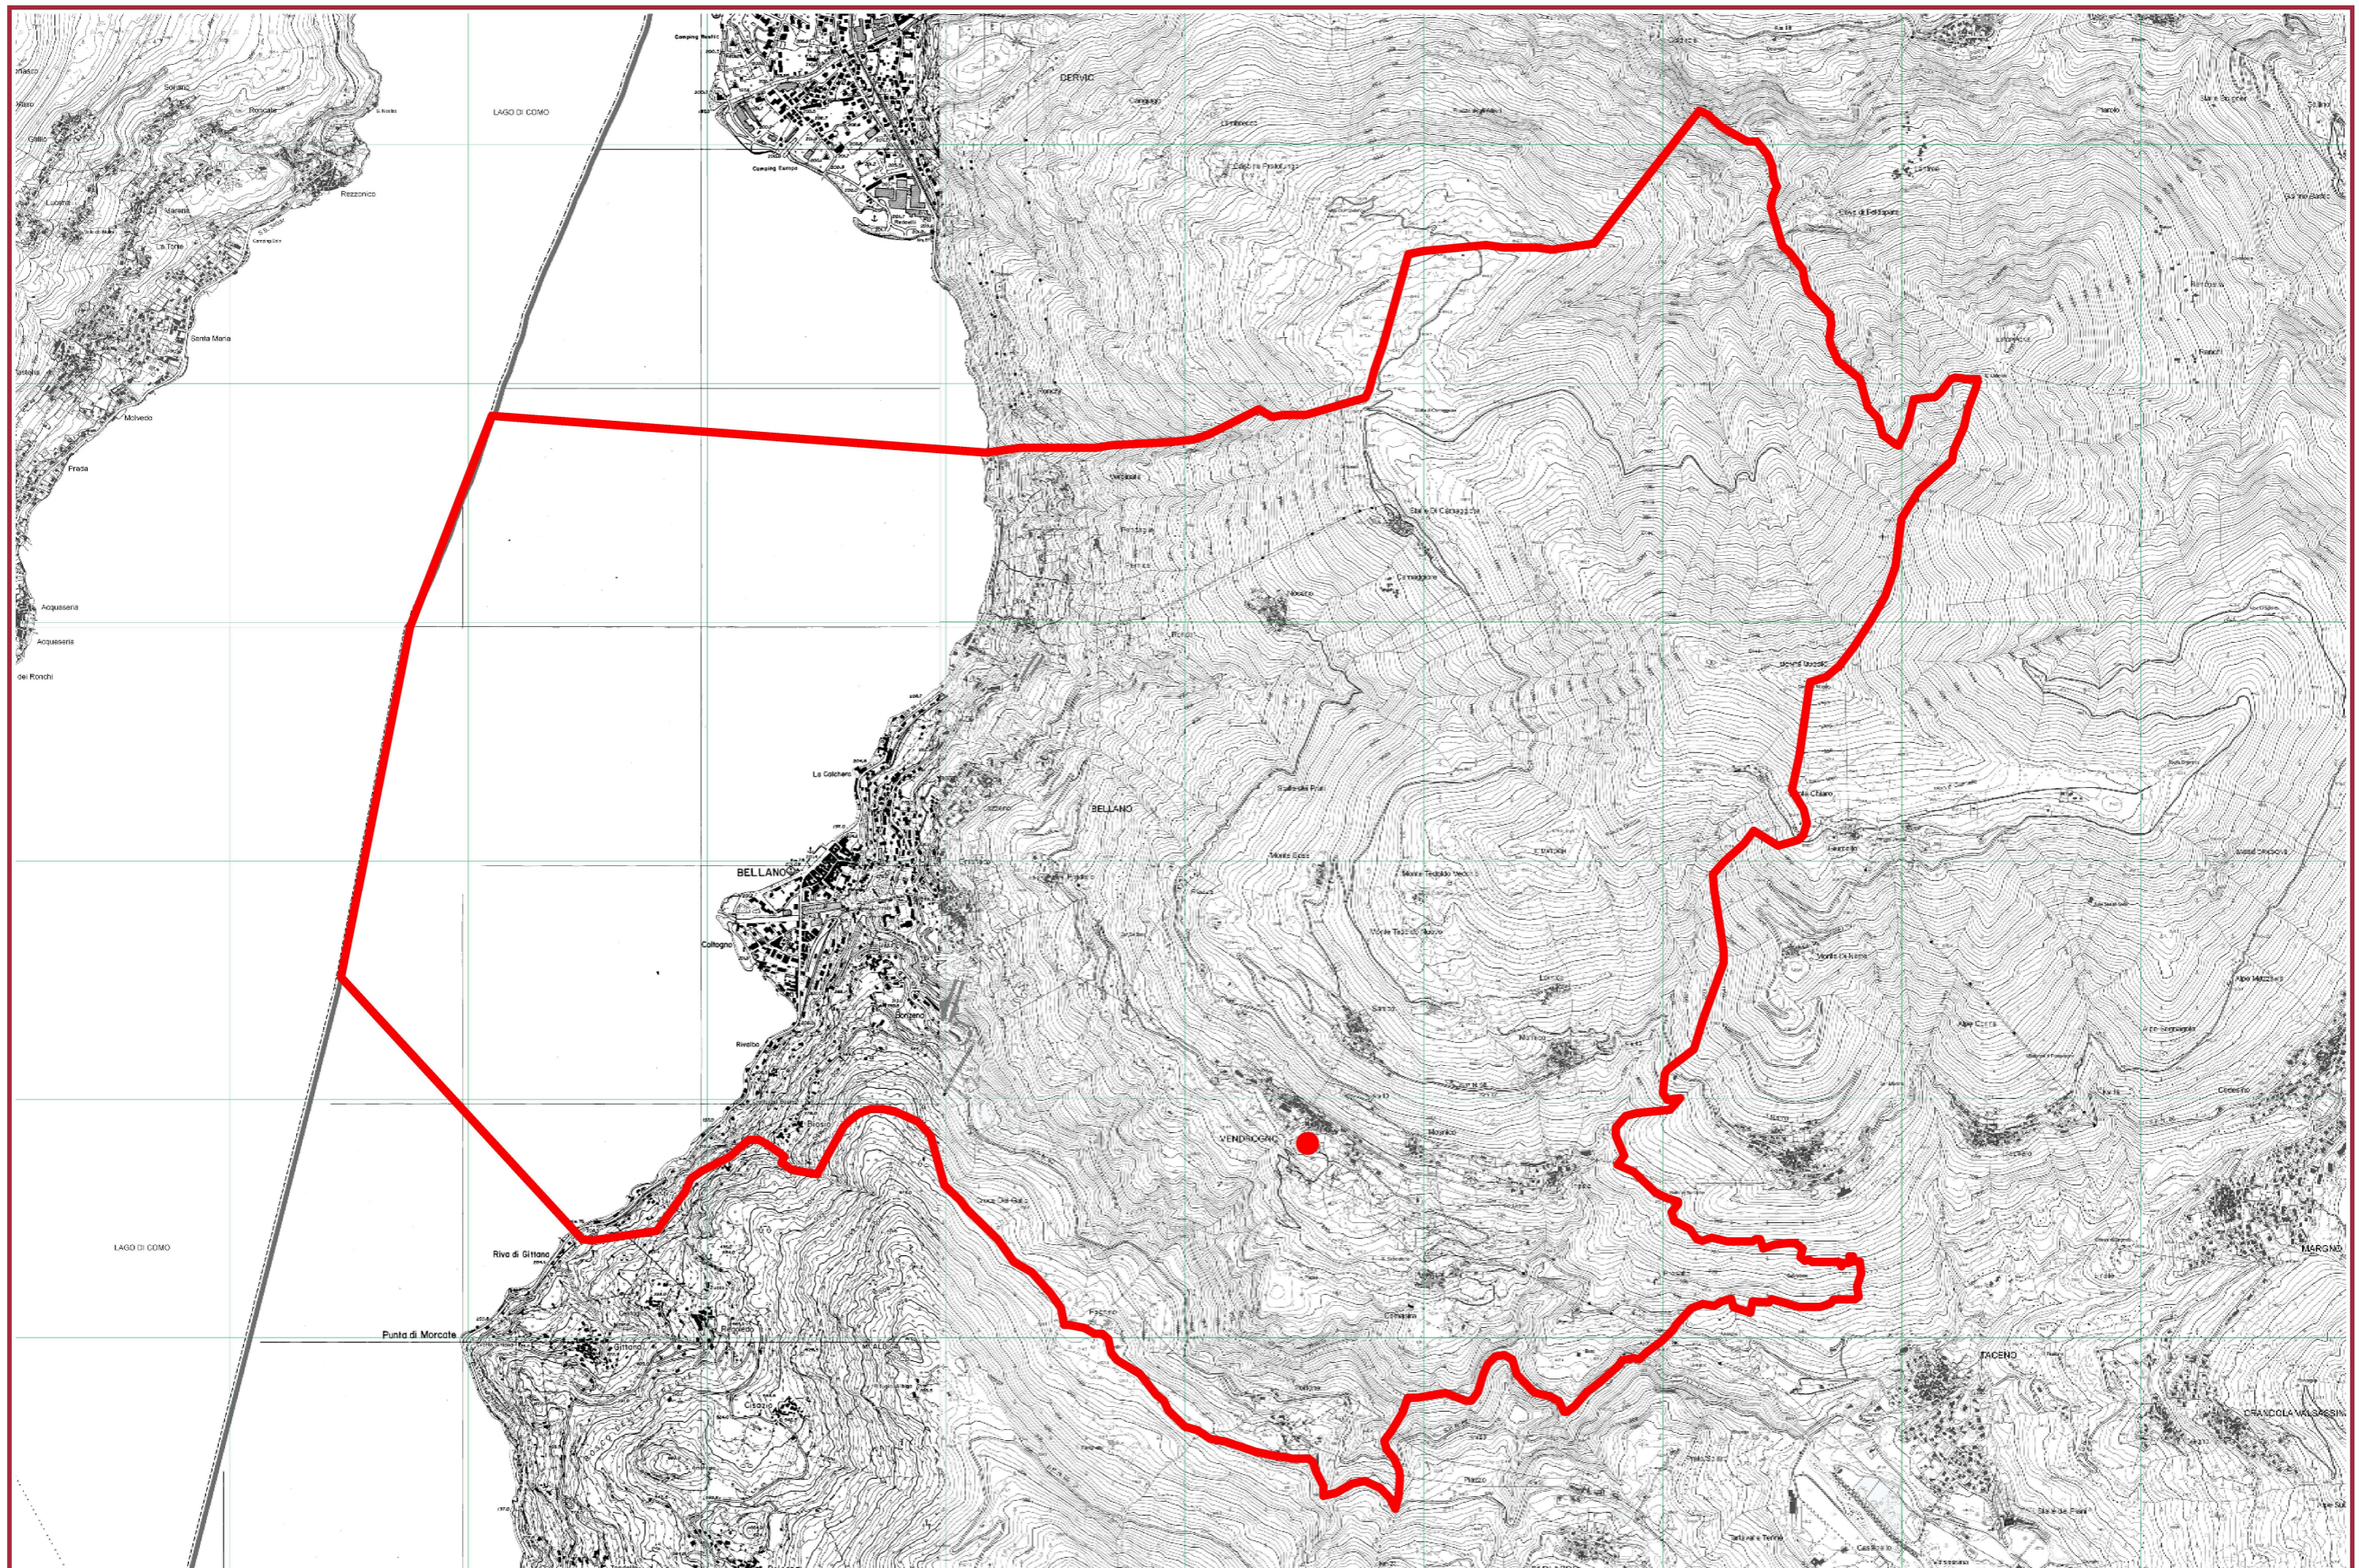

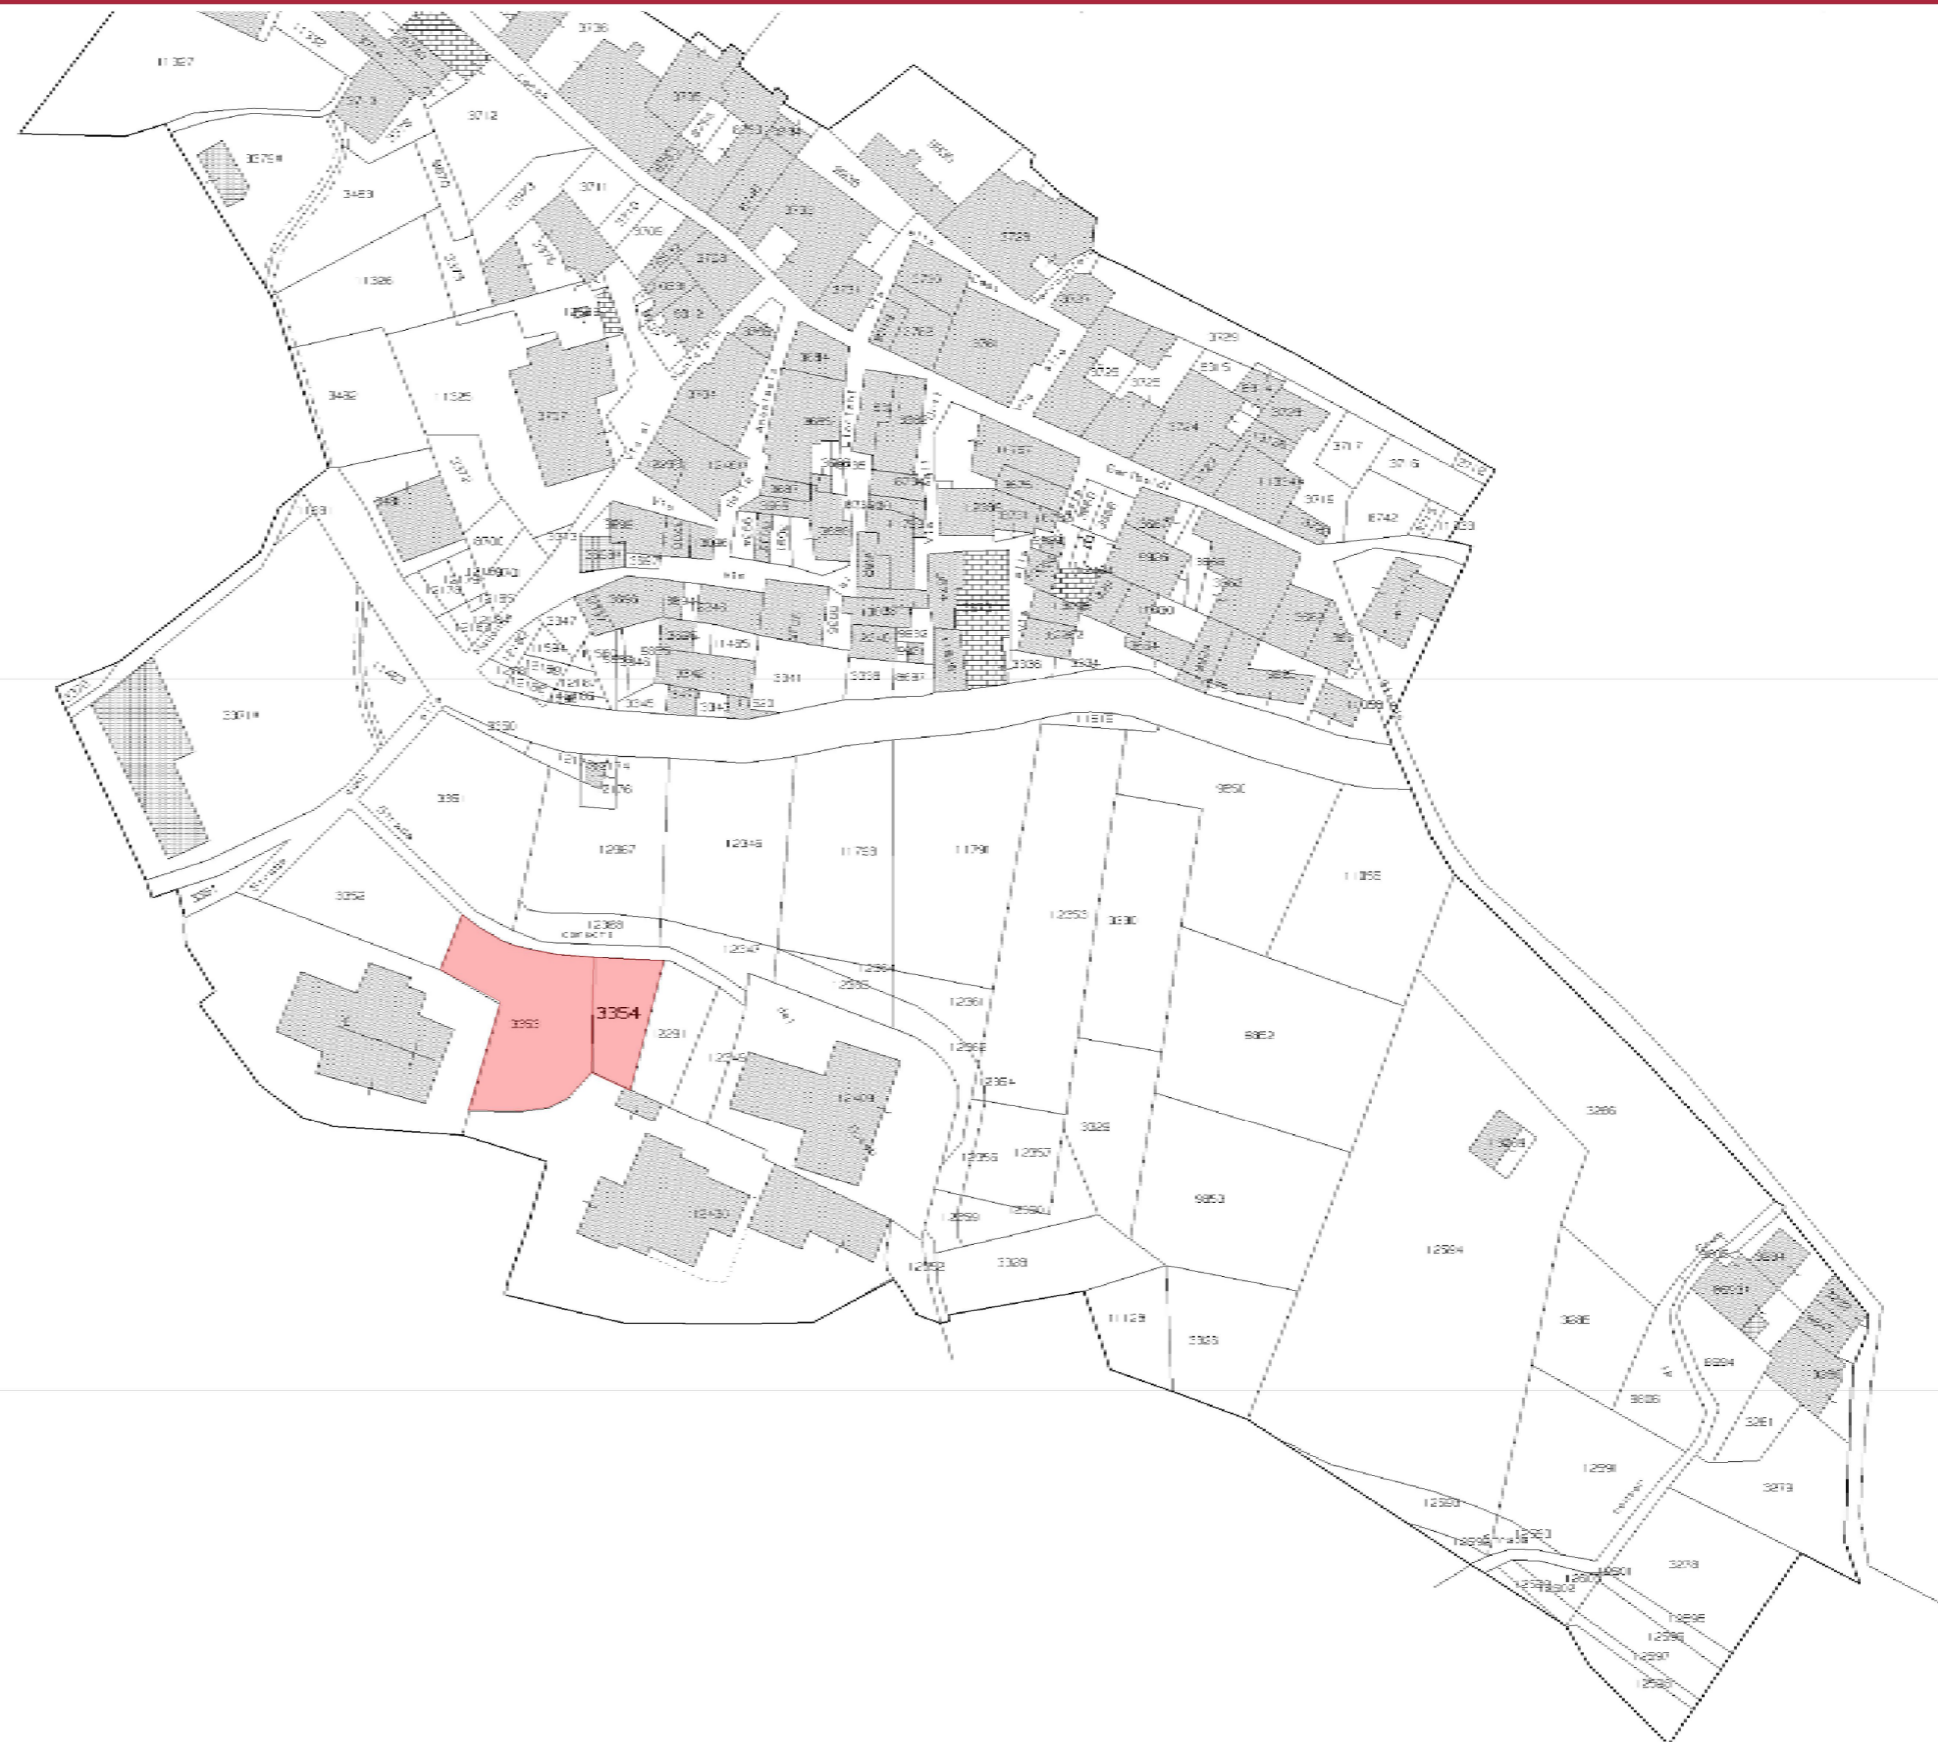

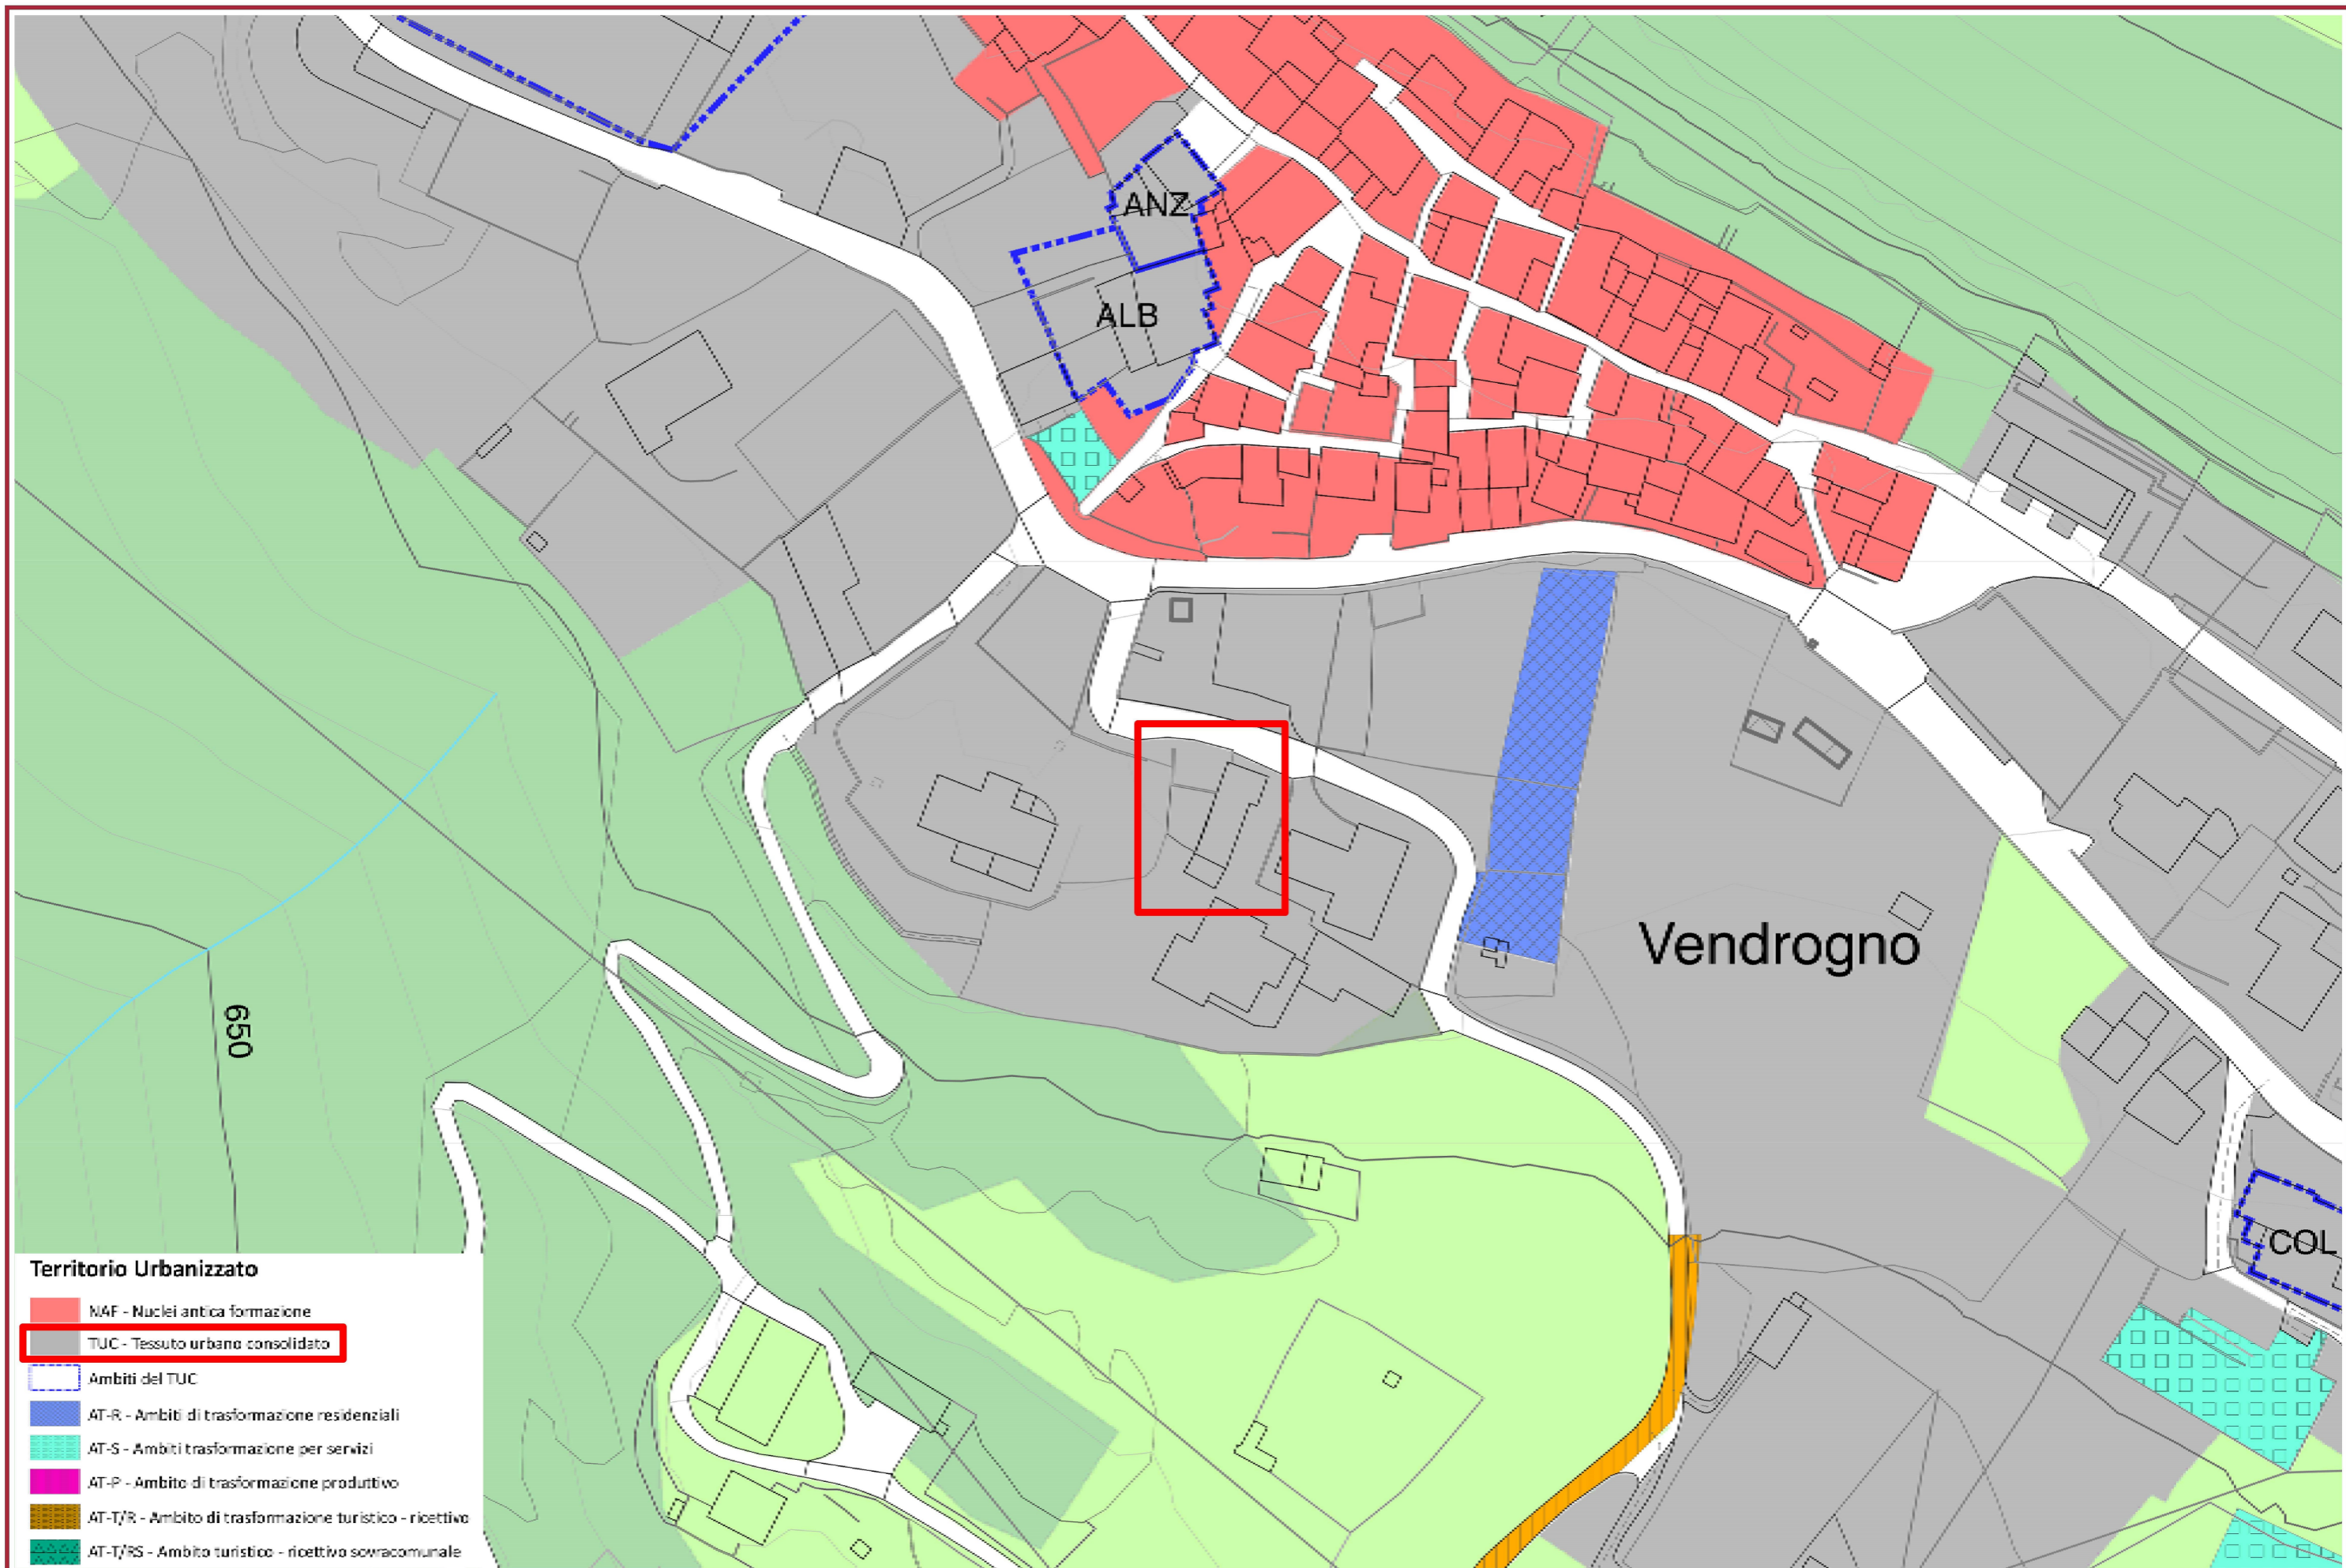


Territorio Urbanizzato

- NAF - Nuclei antica formazione
- TUC - Tessuto urbano consolidato
- Ambiti del TUC
- AT-R - Ambiti di trasformazione residenziali
- AT-S - Ambiti trasformazione per servizi
- AT-P - Ambito di trasformazione produttivo
- AT-T/R - Ambito di trasformazione turistico - ricettivo
- AT-T/RS - Ambito turistico - ricettivo sovracomunale

Parcheggi

Parco pubblico

Madonna di Loreto

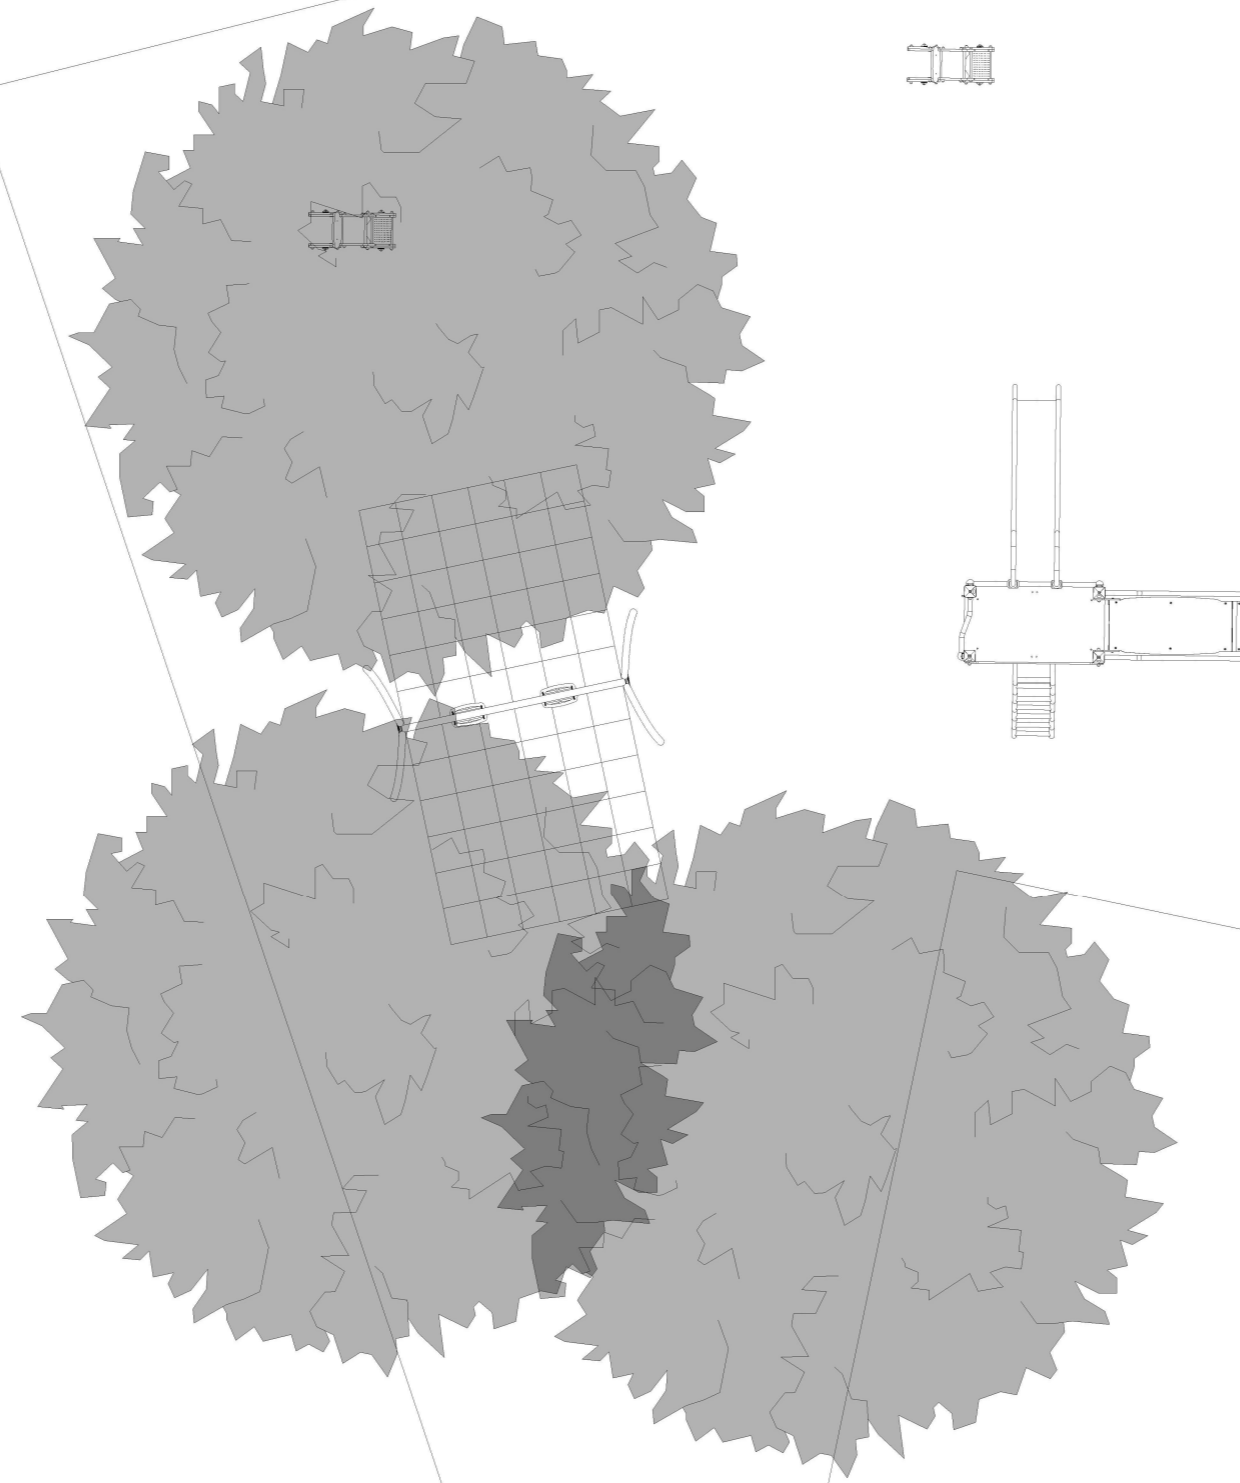

Parcheggi

Parco pubblico


Madonna di Loreto



Parcheggi


Parco pubblico

Madonna di Loreto

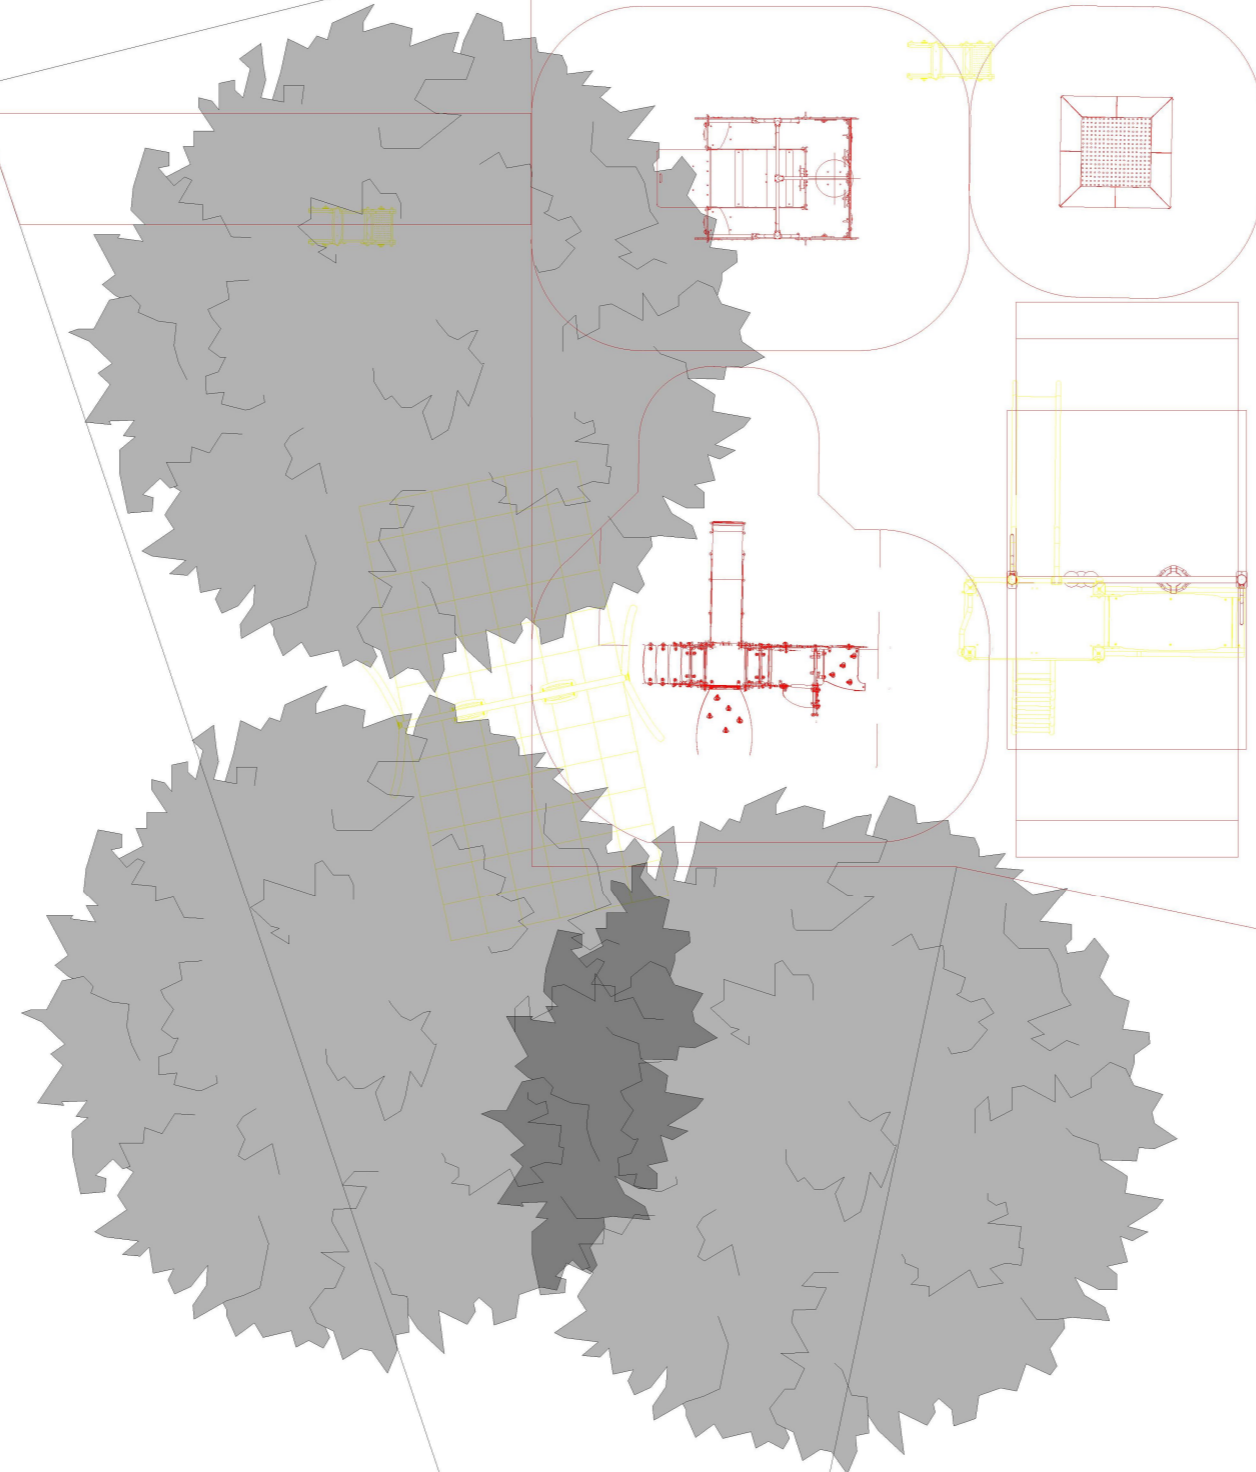

Vialetto di ingresso: 10 mq

Strada

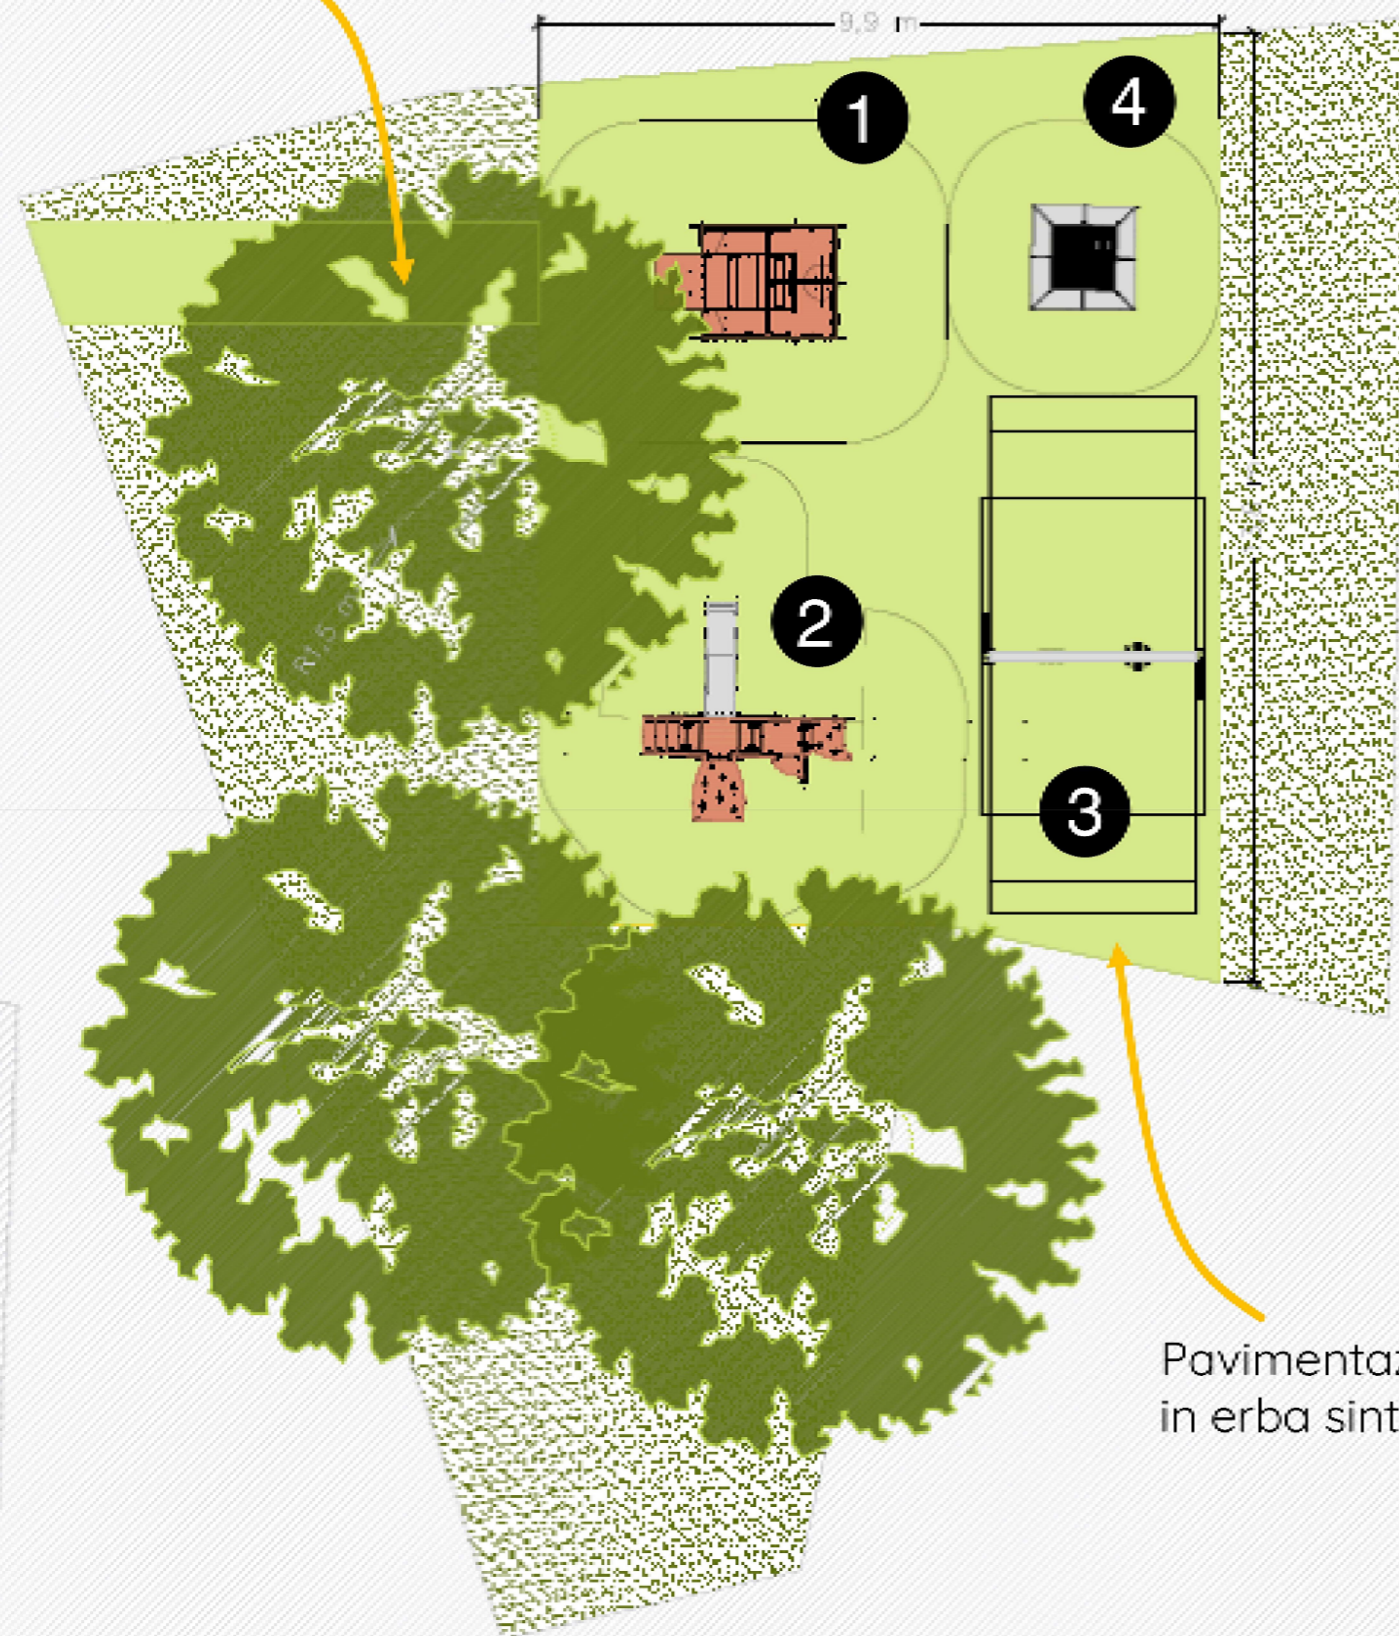

Pavimentazione antitrauma
in erba sintetica: 125 mq



