




Piano seminterrato

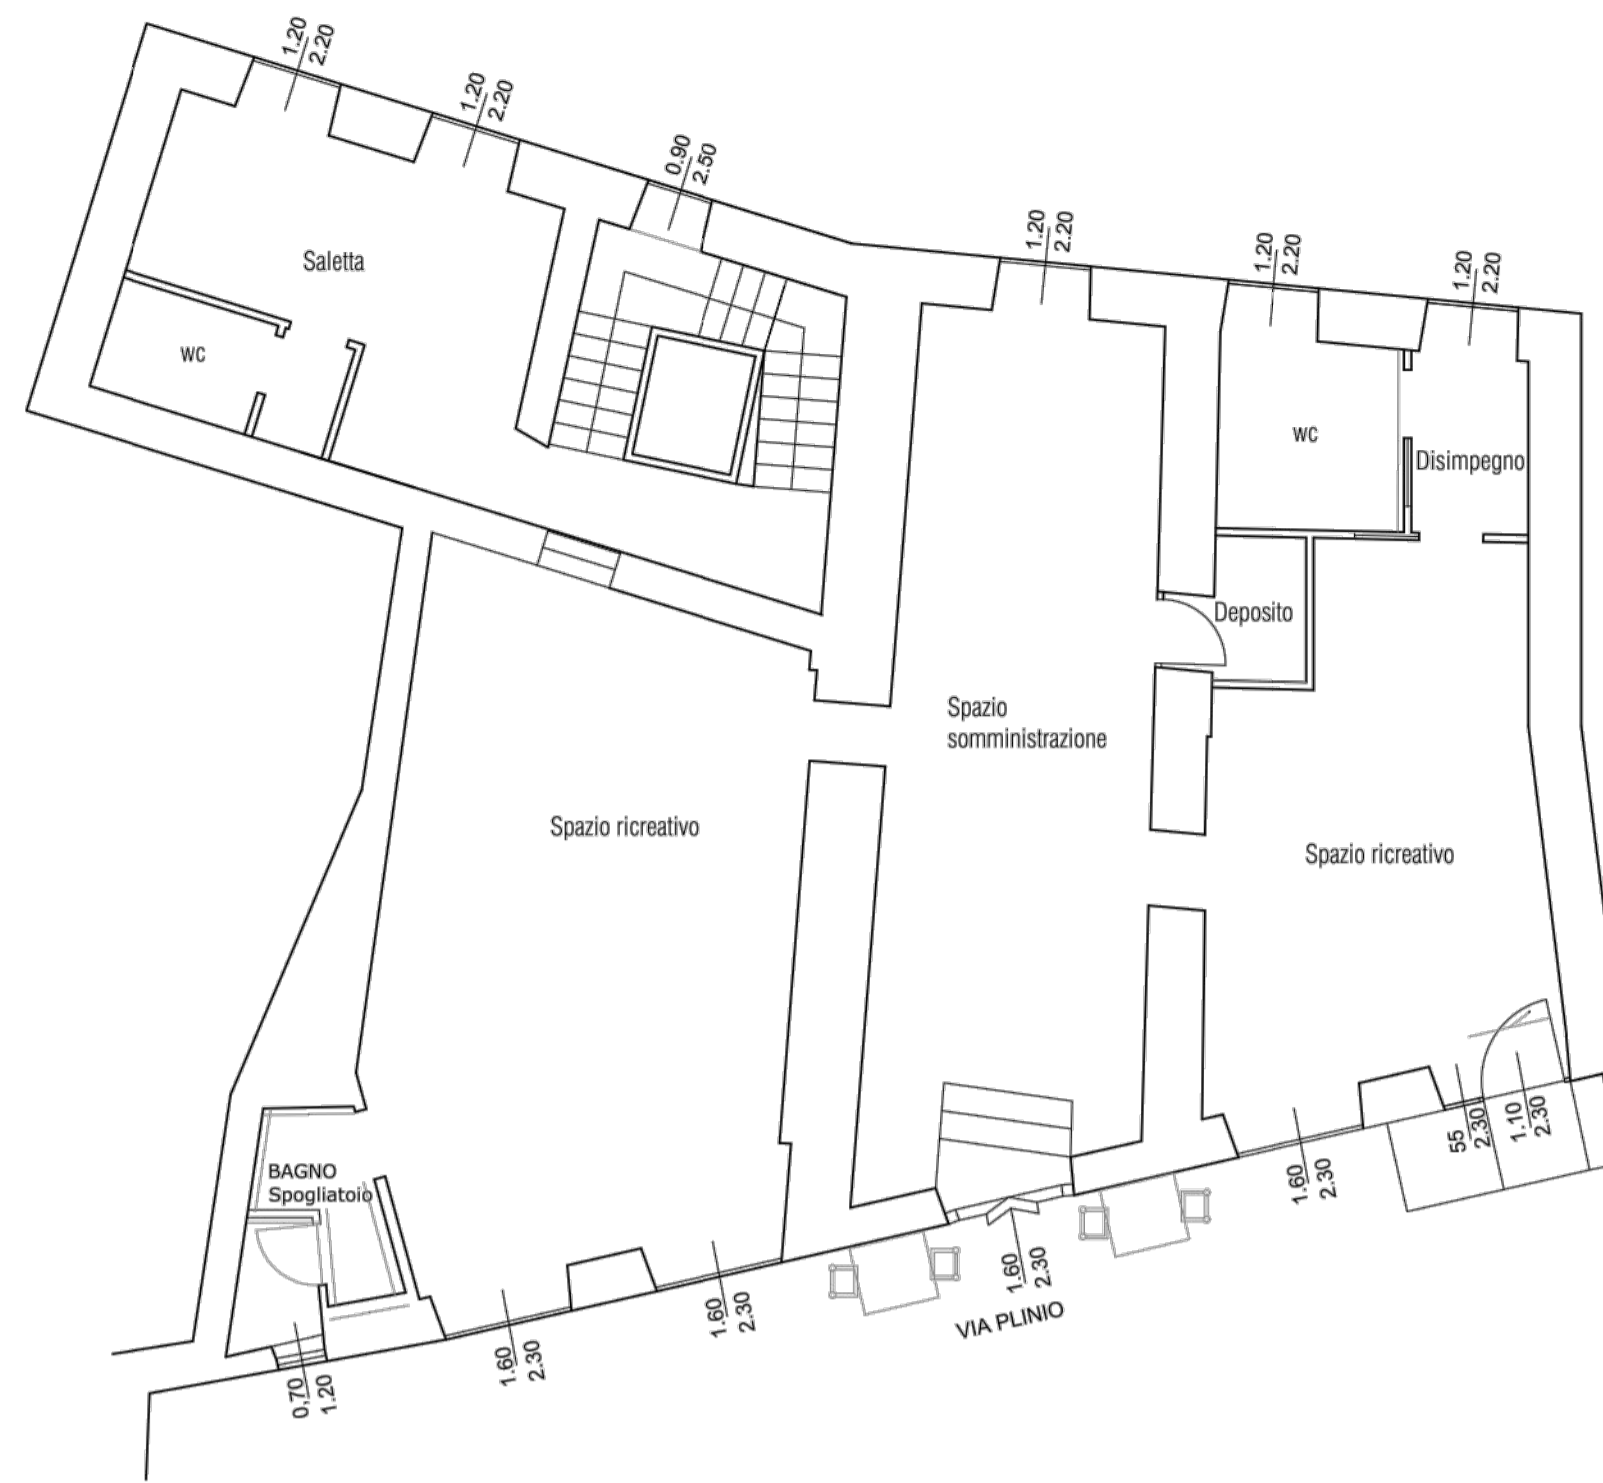


Piano terra

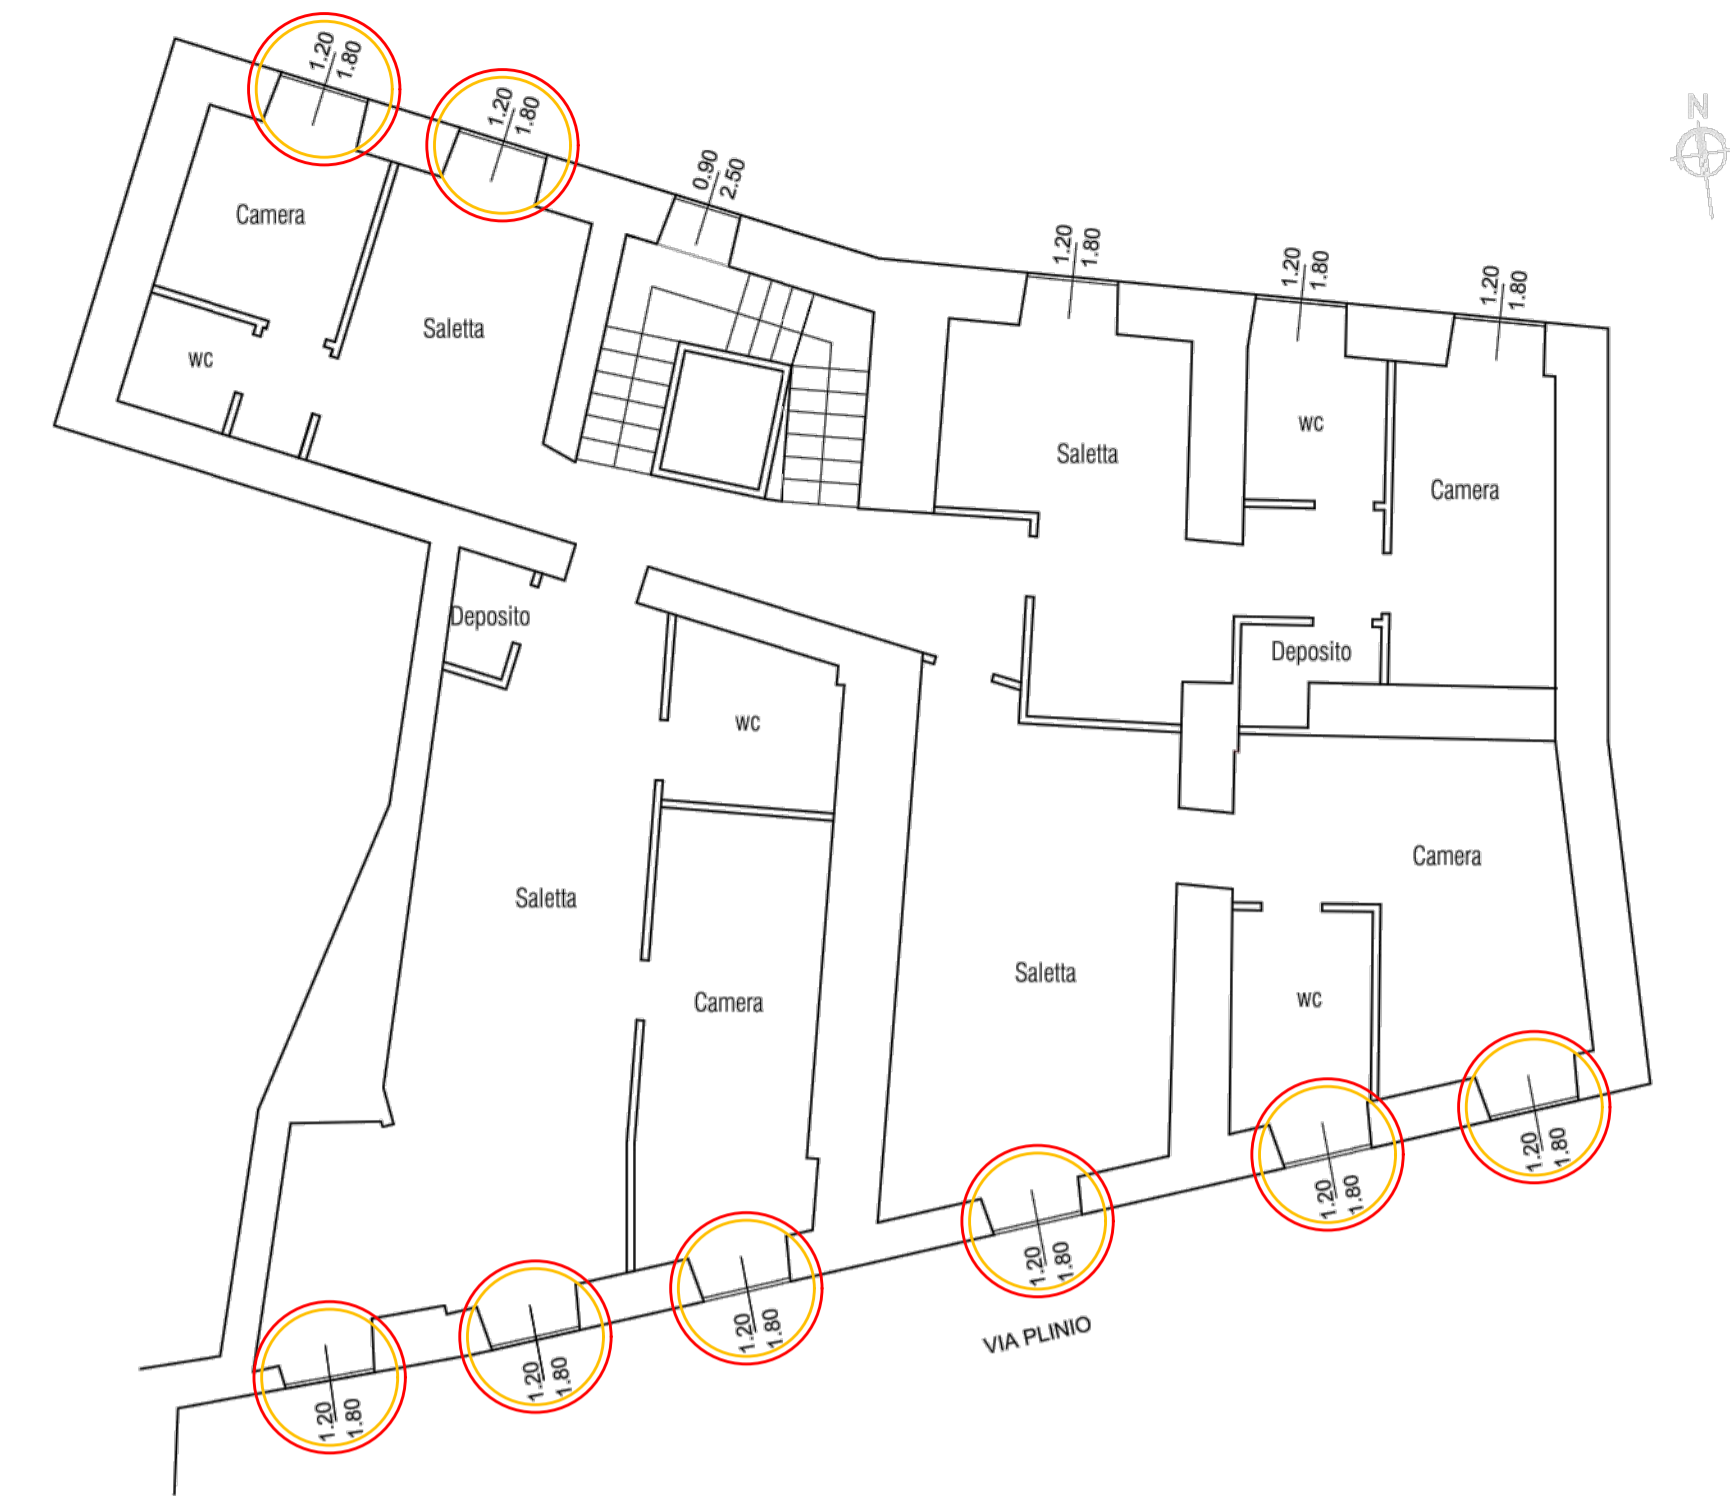

Piano primo

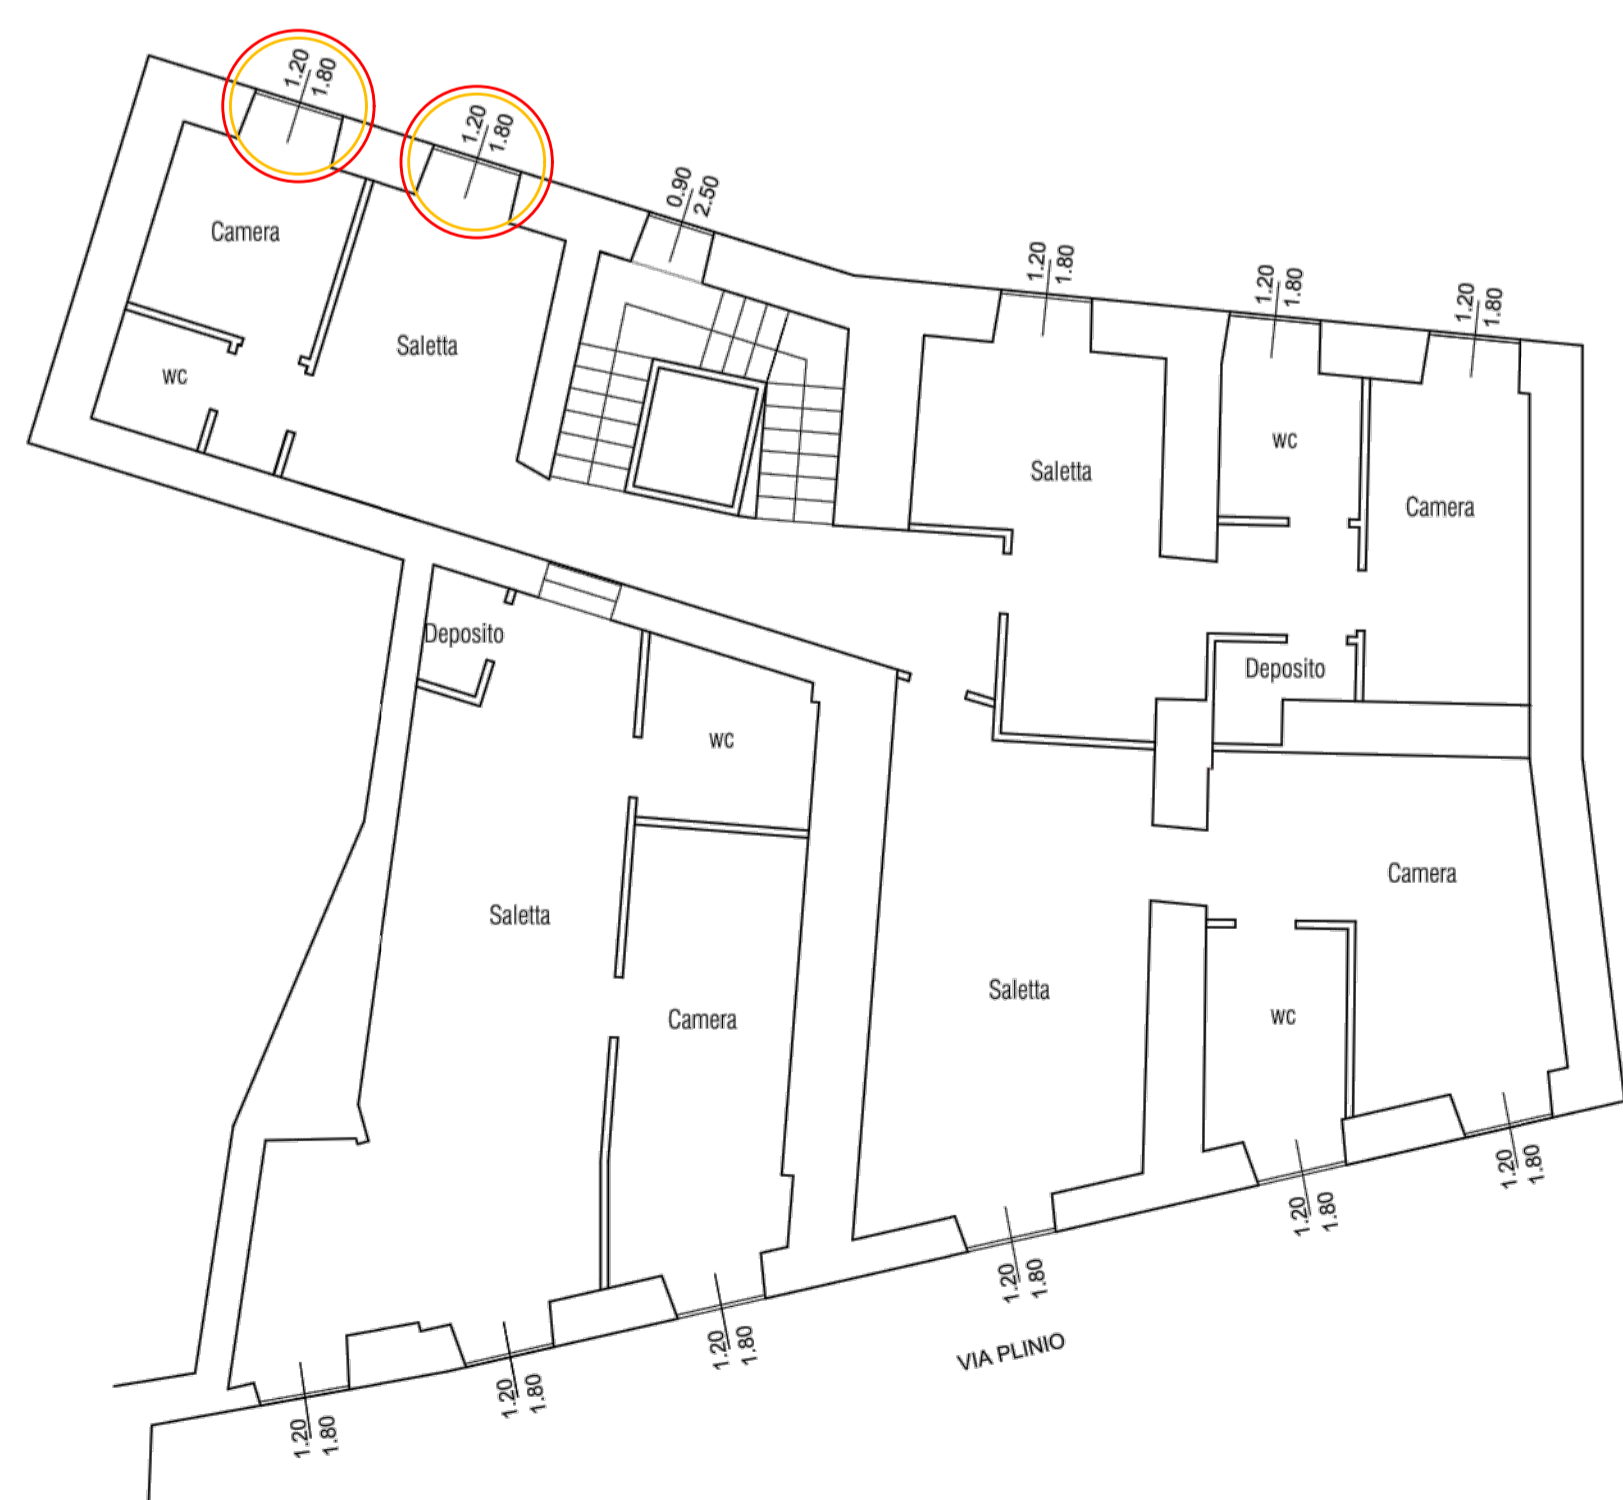

Piano secondo

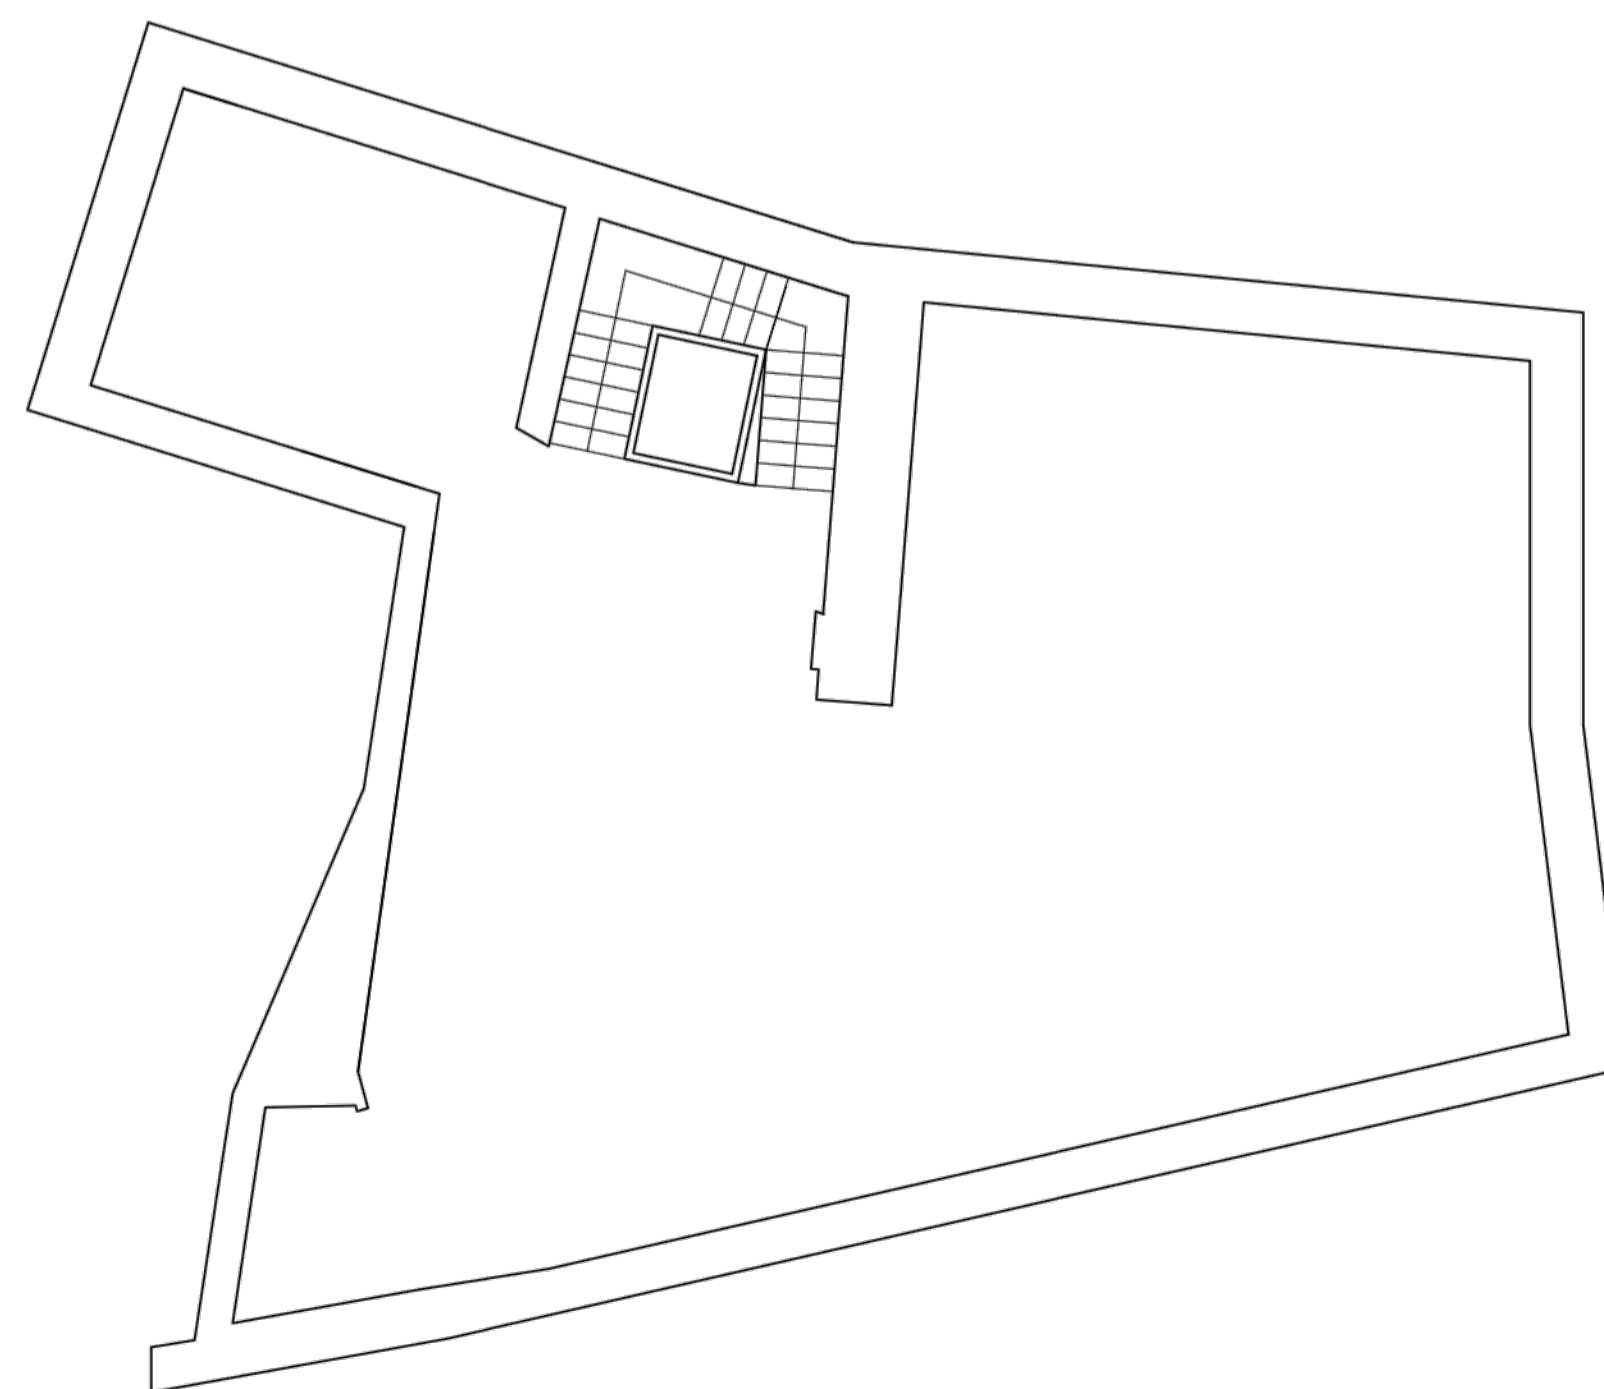

Piano sottotetto



COMUNE DI BELLANO (LC)
RESIDENZE DI VIA PRADEGIANA BELLANO

Efficientamento energetico edificio comunale via Pradegiana
-
Sostituzione serramenti

Progettisti: Arch. Alberto Cariboni



Fase: PROGETTO DEFINITIVO-ESECUTIVO
Elaborato: Progetto architettonico - Pianta di intervento GR

Data prima emissione: 10.08.23

rev.	data	descrizione	redatto	controllato	approvato
00	10.08.2023	emissione	LS	AC	AC

Tavola

EART102

Scala

-