

Arch.
Valentina Conca
Via XX settembre, 49
23822 Bellano (LC)
3405505729
valentina.conca@archiworldpec.it
conca.valentina@gmail.com

architetto
Conca
Valentina
n°855
Ordine degli Architetti
Pianificatori, Paesaggisti
e Conservatori della
provincia di Lecco

COMMITTENTE

Comune di
Bellano

Lavori Pubblici e
Patrimonio

Via Vittorio Veneto, 23 - 23822
Bellano (LC)
0341821124
comune-bellano@legalmail.it
protocollo@comune.bellano.lc.it

TAVOLA

LAVORI di
RIQUALIFICAZIONE
e RESTAURO dei
LAVATOI PUBBLICI
di LEZZENO e
SANICO

*

P. ESECUTIVO

*

LEZZENO
e SANICO

RILIEVO DELLO
STATO DI FATTO

SCALA:
1:2000
1:100

DATA:
27/05/2025

P.E.


TAV.
N°

0

ESTRATTO DI MAPPA

RILIEVO PLANIALTIMETRICO

LEZZENO

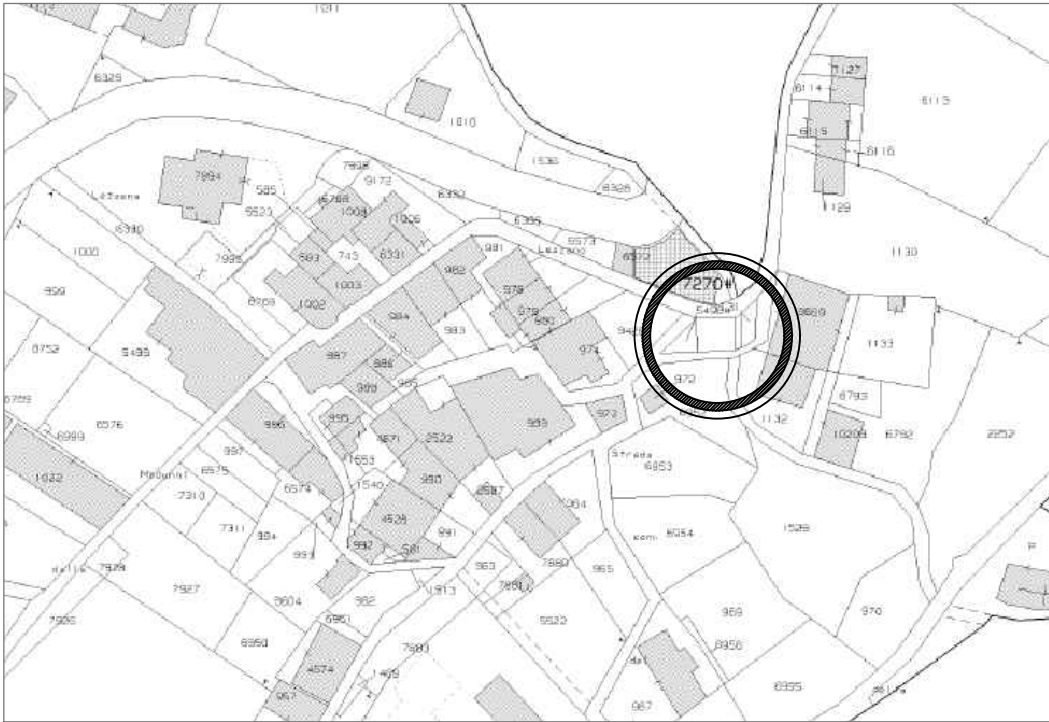

SANICO

