Firmato digitalmente da
PROGETTISTA
Valentina Conca
CN = Conca Valentina
O = Ordine Architetti P.P.C. - Provincia di Lecco
C = IT

Arch.
Valentina Conca
Via XX settemre, 49
23822 Bellano (LC)
3405505729
valentina.conca@archiworldpec.it
conca.valentina@gmail.com

architetto
Conca
Valentina
n°855
Ordine degli Architetti Pianificatori, Paesaggisti e Conservatori della provincia di Lecco

COMMITTENTE

Comune di Bellano

Lavori Pubblici e Patrimonio

Via Vittorio Veneto, 23 - 23822 Bellano (LC)
0341821124
comune-bellano@legalmail.it
protocollo@comune.bellano.lc.it

TAVOLA

LAVORI di RIQUALIFICAZIONE e RESTAURO dei LAVATOI PUBBLICI di LEZZENO e SANICO

*

P. ESECUTIVO

*

LEZZENO

PROGETTO DI RIQUALIFICAZIONE E RESTAURO

SCALA:
1:50 - 1:100


DATA:
27/05/2025

P.E.


TAV. N° 2

PROGETTO DI RIQUALIFICAZIONE E RESTAURO


pianta

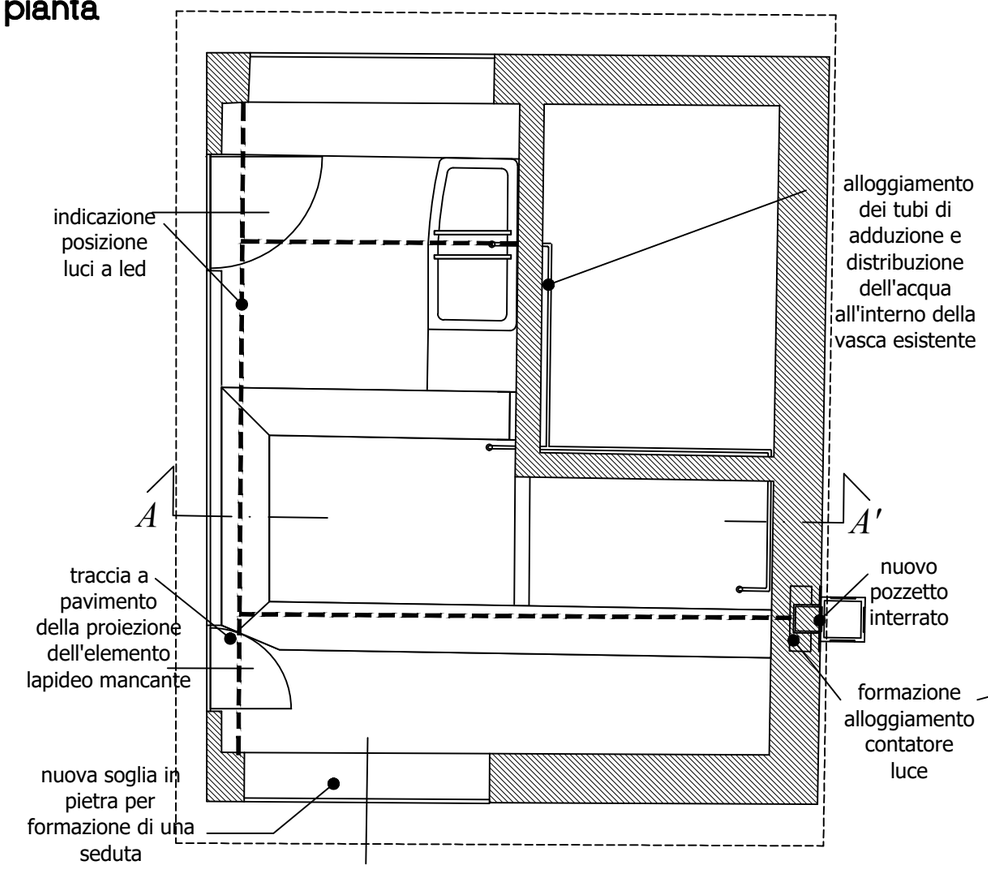


prospetto ovest

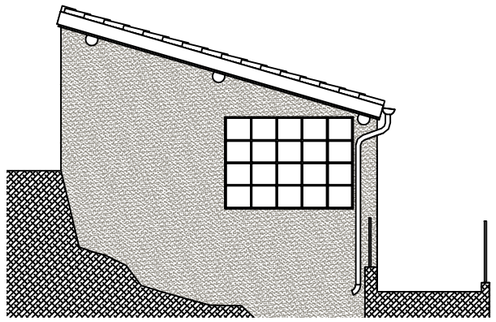


prospetto nord

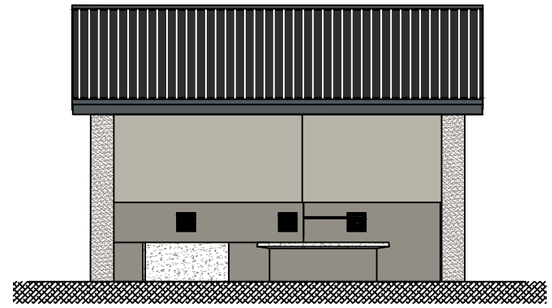


prospetto sud

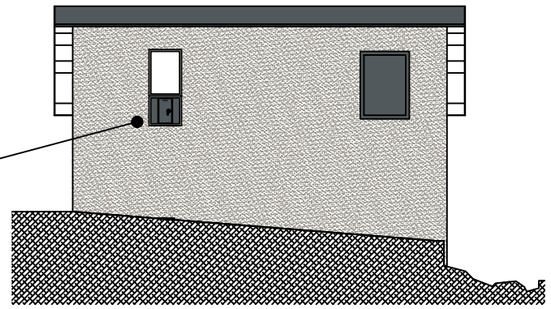

prospetto est

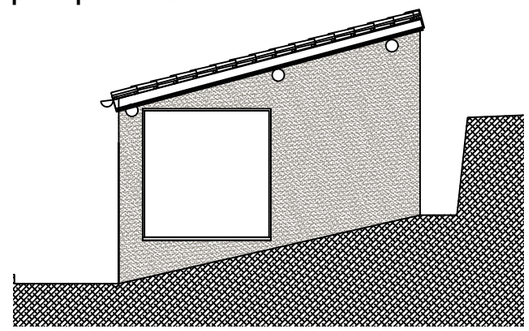

sezione A-A'

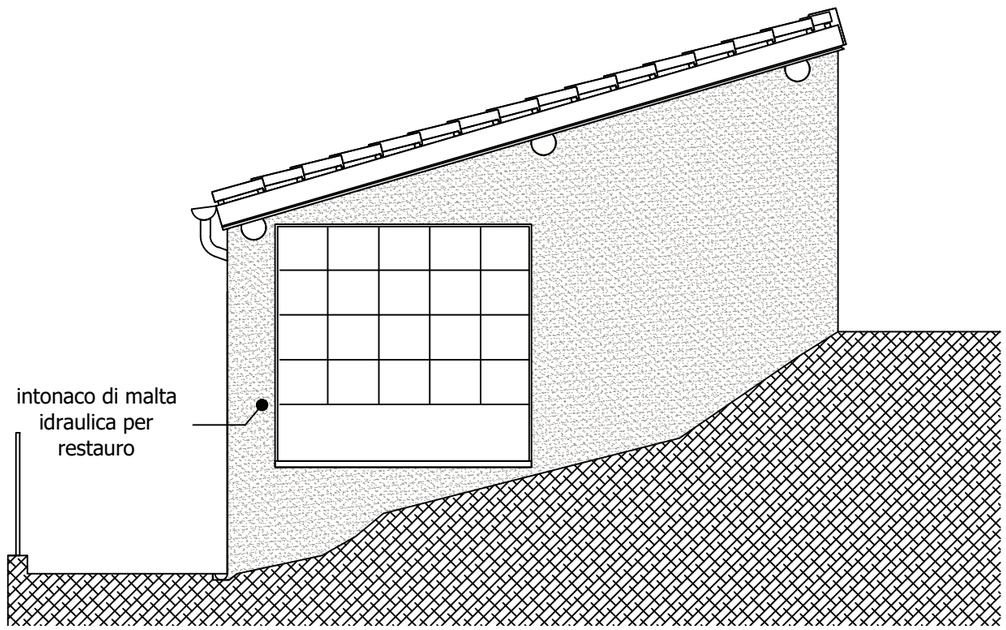

MATERIALI

	MATERIALE ESISTENTE	STATO	PRINCIPALI INTERVENTI PREVISTI	MATERIALI DI PROGETTO		COLORE
1 -	Pavimento in battuto di cemento	rotture, rappezzi	Rimozione, pulizia e rifacimento	1' -	Pavimento in battuto di cemento	RAL7030
2 -	Vasche in materiale lapideo	rotture, rappezzi, patina	Pulizia, rimozione materiale incoerente, sigillatura/impermeabilizzazione	2' -	Materiale a base di calce idraulica	RAL7030
3 -	Vasche in cemento con piani di lavoro in materiale lapideo	rotture, rappezzi, patina	Pulizia, rimozione materiale incoerente, sigillatura/impermeabilizzazion	3' -	Materiale a base di calce idraulica	RAL7030
4 -	Muratura in pietra locale intonacata al rustico (malta cementizia) ESTERNO	presenza di patina biologica, rotture, mancanze, distacchi	Scrostamento, nuova applicazione	4' -	Intonaco strollato a base di calce idraulica	RAL7030
4' -	Muratura in pietra locale intonacata al rustico (malta cementizia) INTERNO	presenza di patina biologica, rotture, mancanze, distacchi	Scrostamento, nuova applicazione	5' -	Intonaco strollato a base di calce idraulica	RAL7030 RAL7044
5 -	Muratura in laterizio intonacata al rustico (malta cementizia)	presenza di patina biologica, depositi incoerenti, distacchi	Rimozione (porzione di muro basso compreso tra i serramenti del p. nord)			
6 -	Serramenti in ferro	depositi incoerenti, rotture, mancanze	Rimozione degli elementi incoerenti con il progetto di riuso	6' -	Serramenti in ferro	RAL7011
7 -	Serramento in legno	marcescente	Rimozione e formazione alloggiamento contatore LUCE			
8 -	Elementi lignei	Marcescenze, rotture	Sostituzione o rinforzo degli elementi che non assolvono più alla loro funzione			
9 -	Manto di copertura in laterizio (tipo marsigliesi)	presenza di patina biologica, rotture, mancanze, scivolamenti	Sostituzione degli elementi che non assolvono più alla loro funzione	9' -	Manto di copertura in laterizio (tipo marsigliesi)	Grigio/nero
10 -	Lattoneria in lamiera preverniciata	marcescenze, elementi incoerenti con la struttura sottostante	Sostituzione	10 -	Lattoneria in lamiera preverniciata	RAL7011