

COMMITTENTE

Comune di
Bellano

Lavori Pubblici e
Patrimonio

Via Vittorio Veneto, 23 - 23822
Bellano (LC)
0341821124
comune-bellano@legalmail.it
protocollo@comune.bellano.lc.it

TAVOLA

LAVORI di
RIQUALIFICAZIONE
e RESTAURO dei
LAVATOI PUBBLICI
di LEZZENO e
SANICO

*

P. ESECUTIVO

*


LEZZENO
DOCUMENTAZIONE
FOTOGRAFICA
dell'ESTERNO

SCALA:
1:100

DATA:
27/05/2025

P.E.

TAV.
N° 4

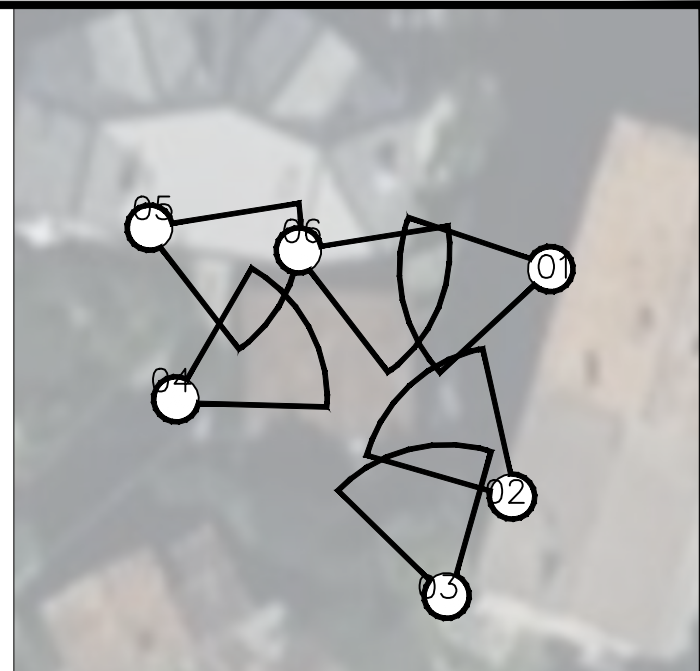

01 - PROSPETTO NORD

02 - PROSPETTO EST

03 - PROSPETTO SUD

04 - PROSPETTO OVEST

05 - PROSPETTO OVEST

06 - ACCESSO LUNGO IL
PROSPETTO NORD