




**MARCIPIEDE A RASO  
STATO ATTUALE**

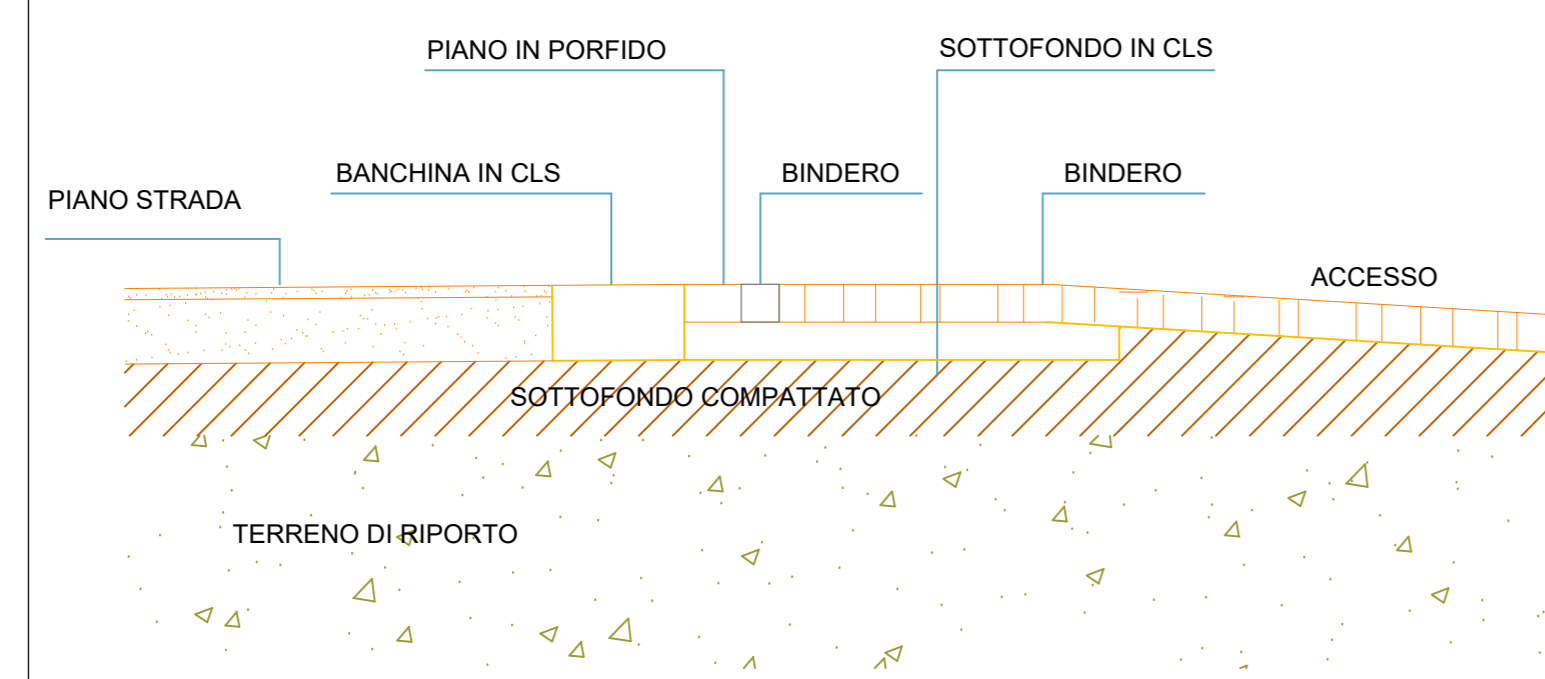


**MARCIPIEDE A RASO  
STATO DI PROGETTO**

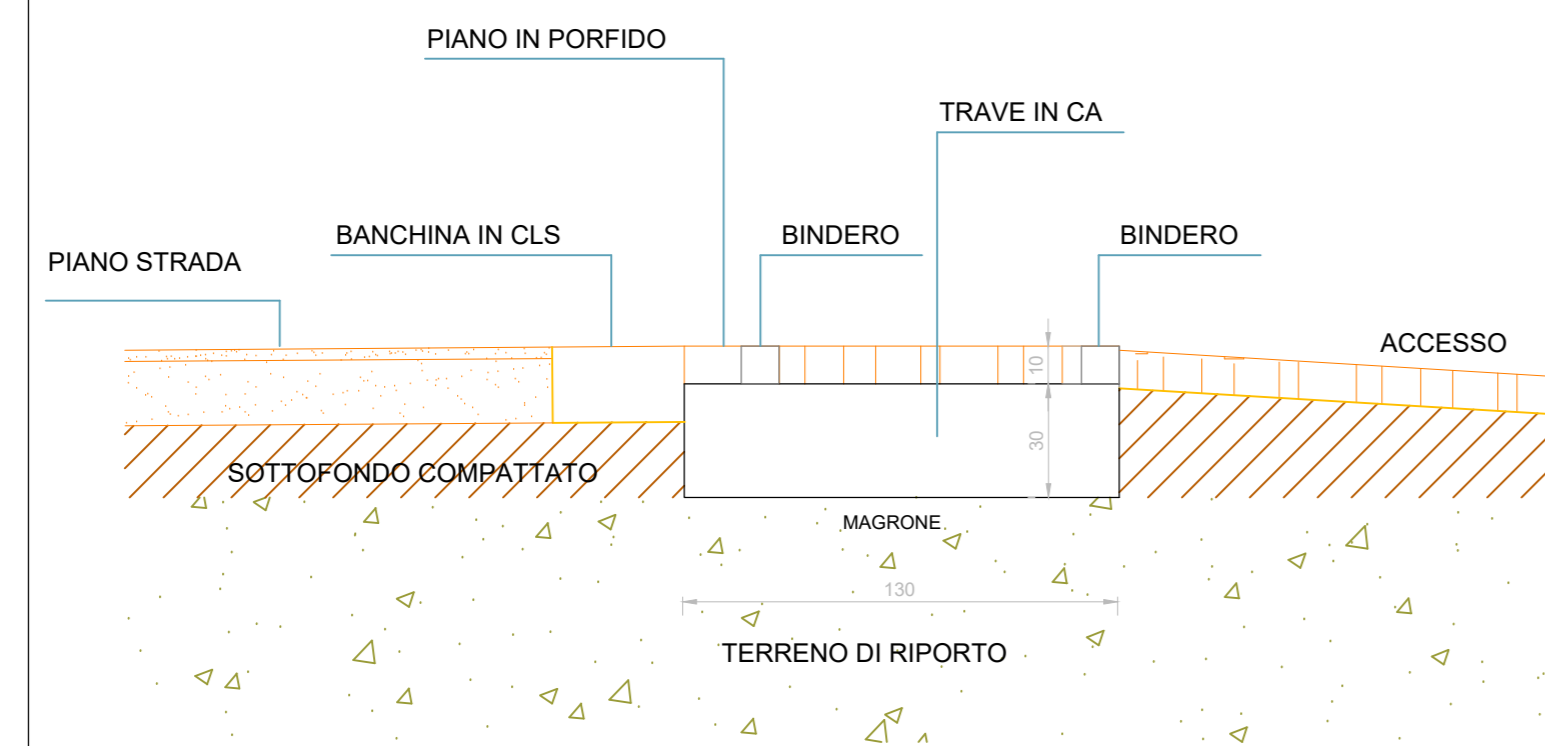

**MARCIPIEDE A SBALZO  
STATO ATTUALE**

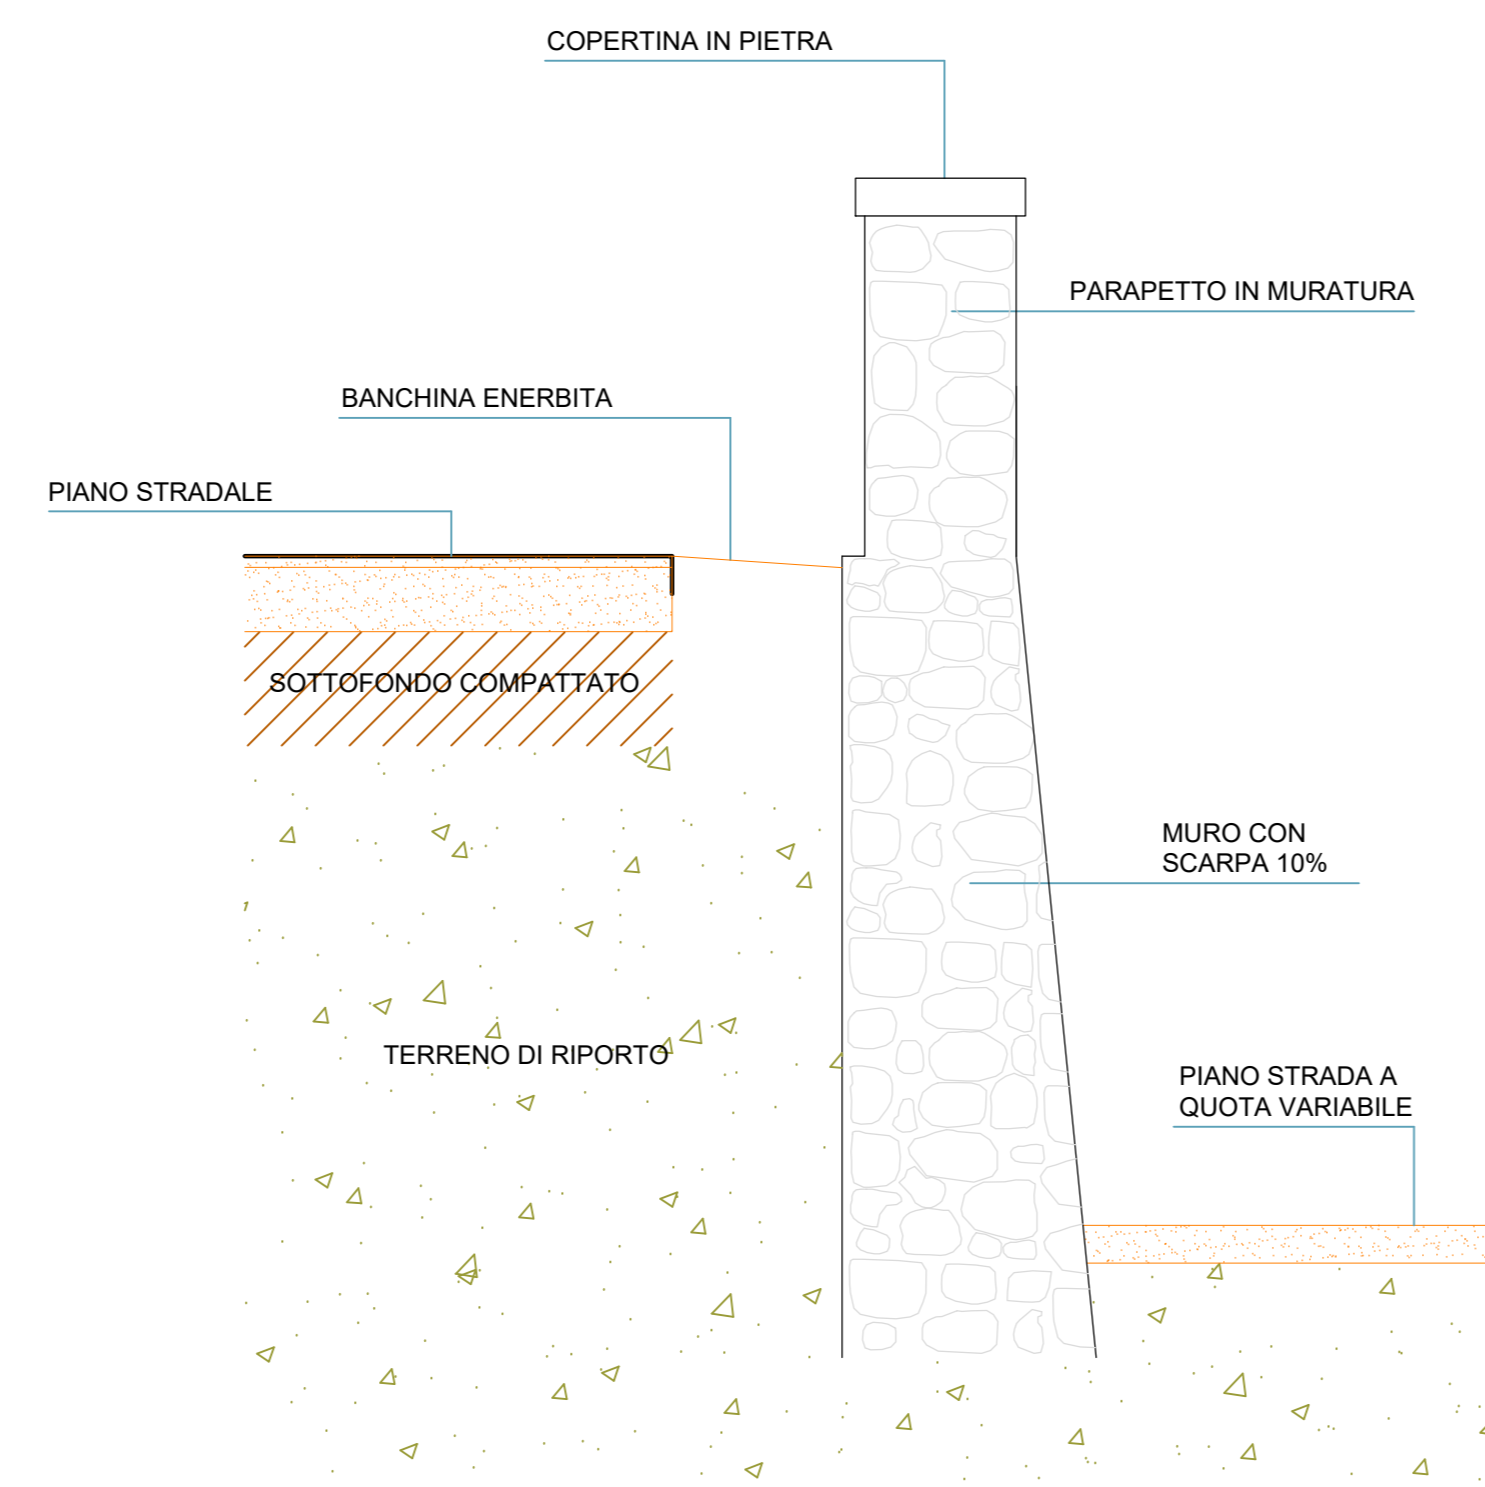

**MARCIPIEDE A SBALZO  
STATO DI PROGETTO**

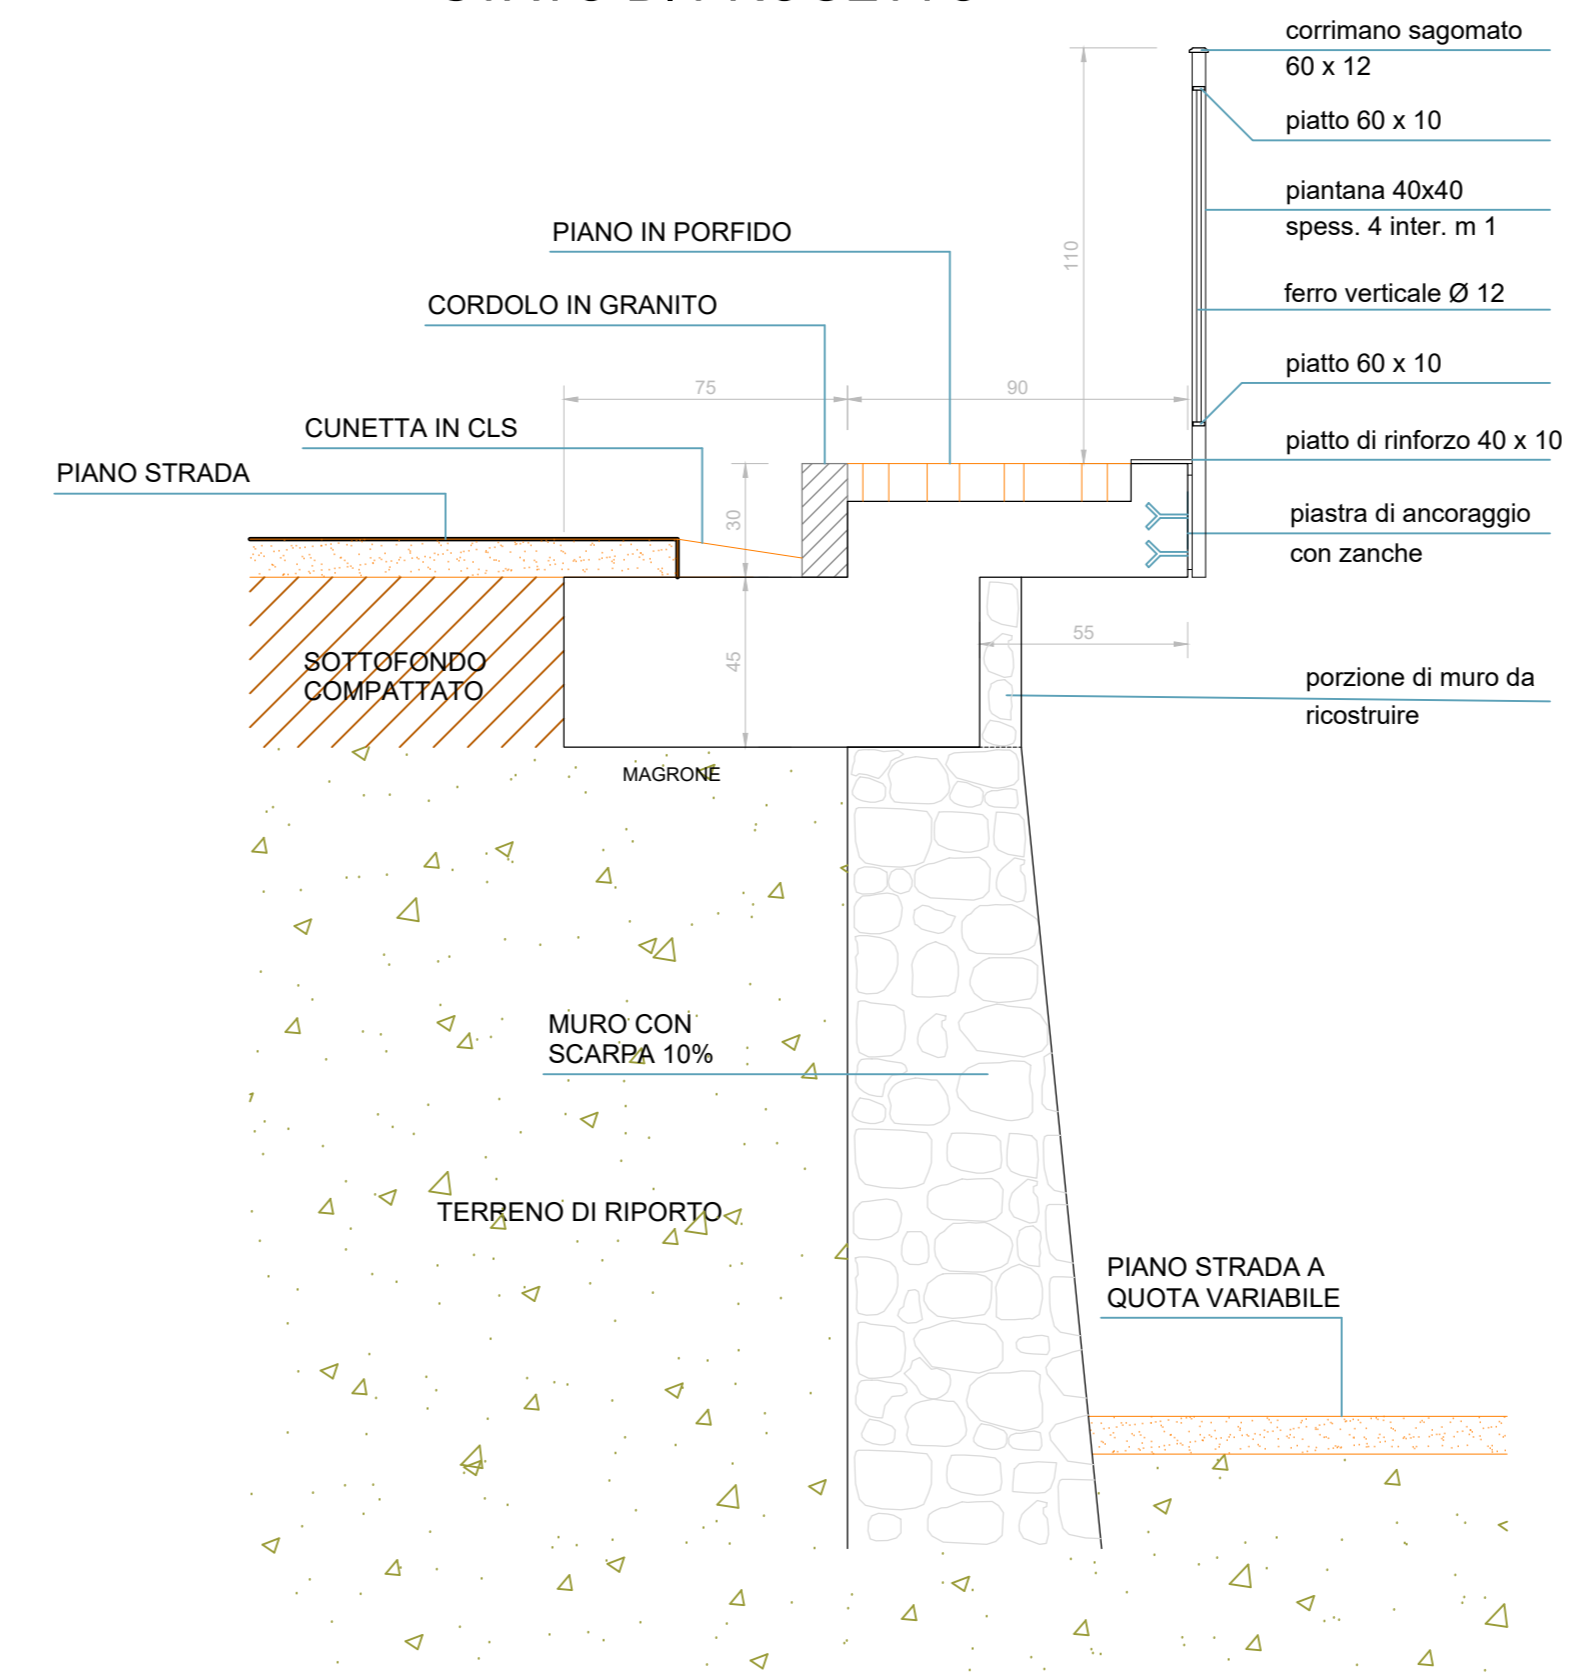

urbanistica  
 progettazione  
 strutture  
 impianti  
  
 Via Pisa, Comune, XXII, 6  
 23022 - Bellano (LC)  
 archbellano@gmail.com

Comune di Bellano  
 Provincia di Lecco



**COSTRUZIONE DI NUOVO MARCIAPIEDE  
 IN VIA PER COLICO  
 PRIMO TRATTO**

**PROGETTO DEFINITIVO - ESECUTIVO**  
 PARTICOLARE - SEZ TIPO  
 scala 1:20  
 Tavola 10  
 RESPONSABILE DEL PROCEDIMENTO  
 IL PROGETTISTA  
 Data: 15 dicembre 2022  
 Aggiornamenti:  
 Comune di Bellano - Via Vittorio Veneto 23