
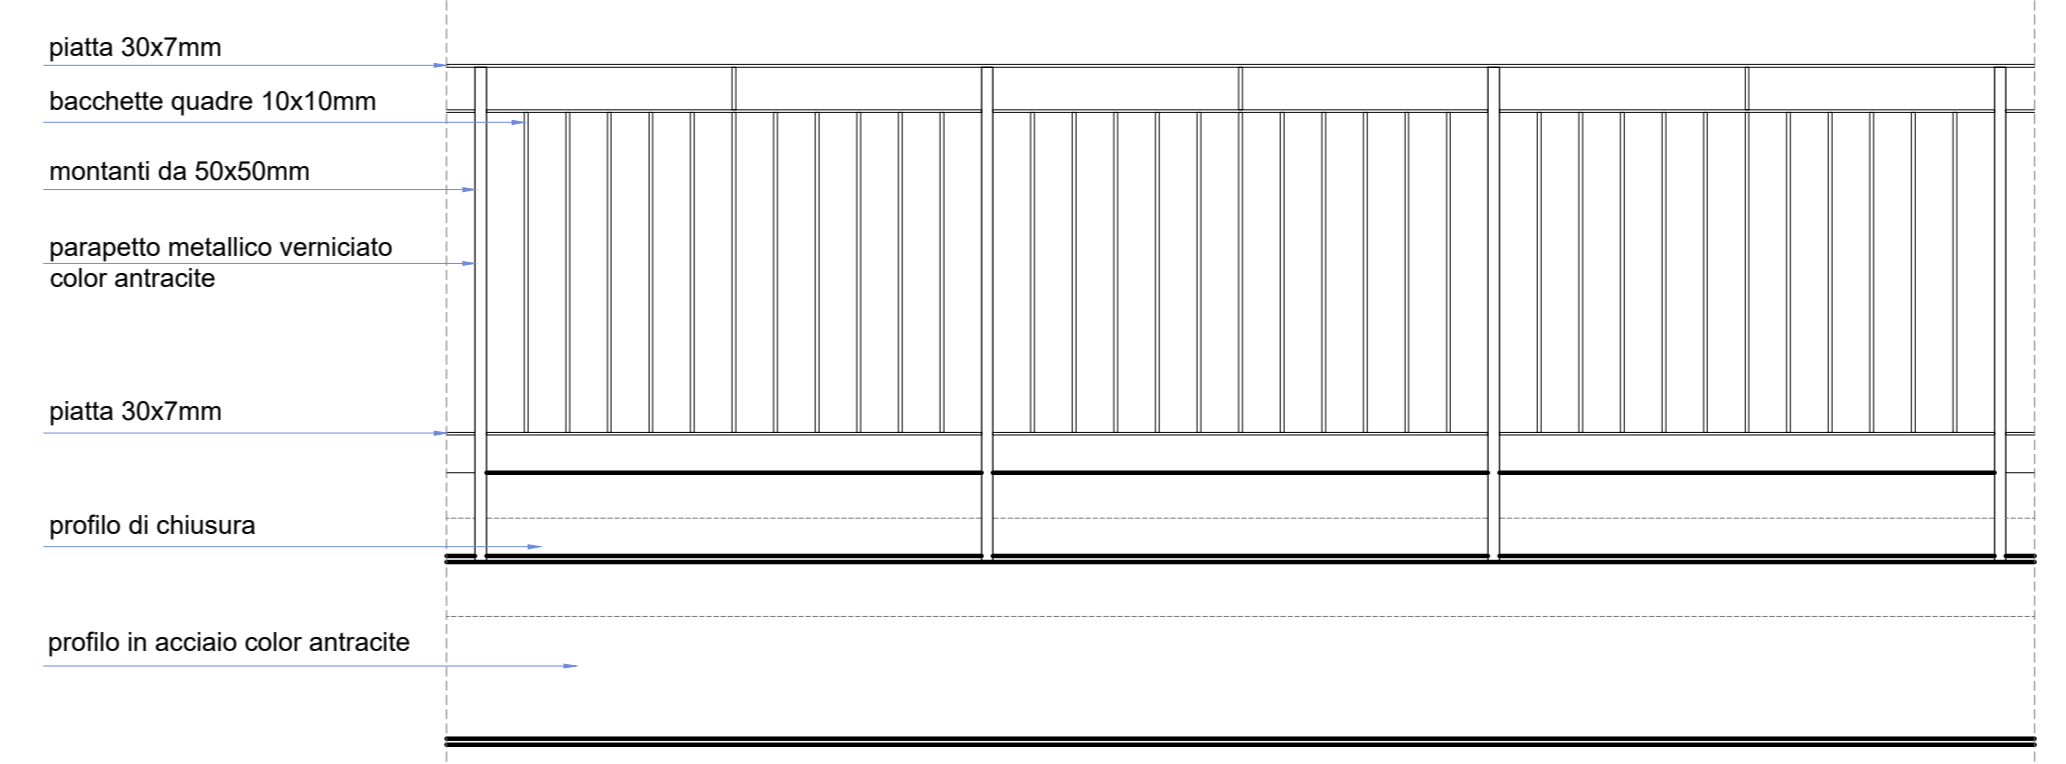
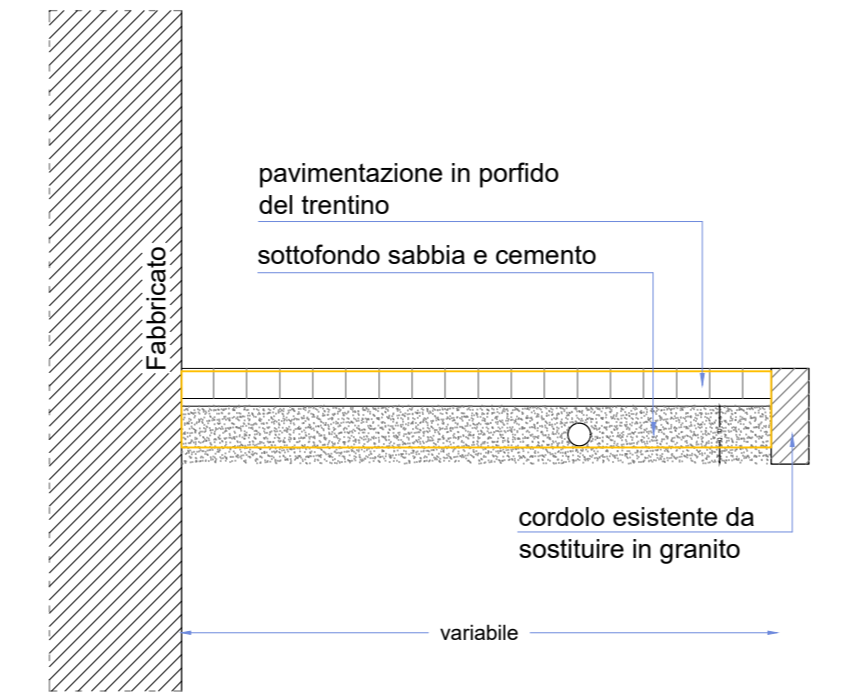


PARTICOLARI ABBASSAMENTO SU MARCIAPIEDI
Per superamento barriere architettoniche o passi carrai

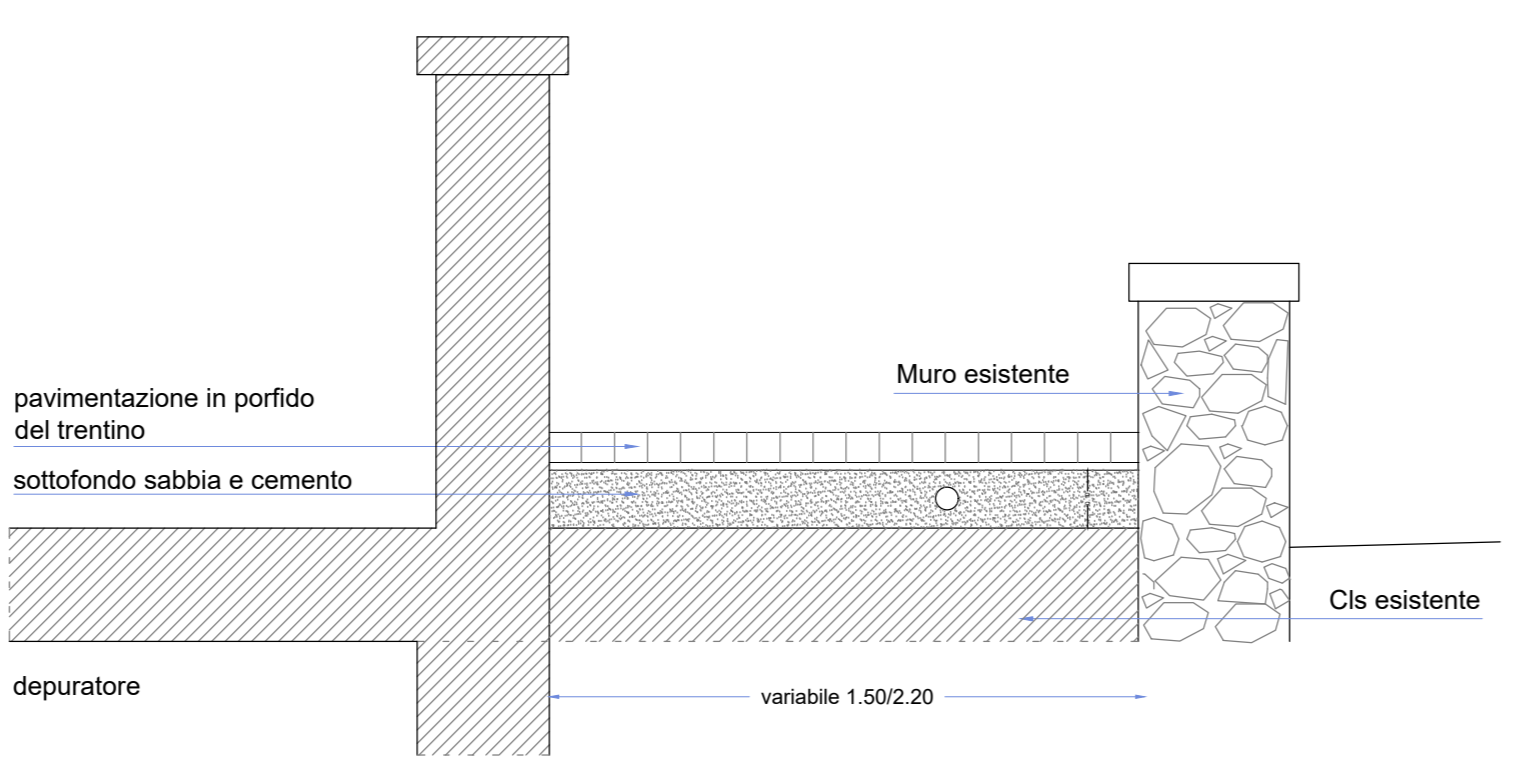

consulenza
 progettazione
 strutture
 impianti
 Via Pisa Governi XXIII, 9
 23822 GEMO (LC)
 tel. 0341 684110
 architetto@eugenedellera.com

COMUNE DI BELLANO
 Provincia di Lecco

REALIZZAZIONE DEL PERCORSO
TURISTICO A LAGO IN VIA PER
COLICO

PROGETTO DEFINITIVO
 PARTICOLARE SEZIONI TIPO MARCIAPIEDE
 fotoinserimento
 scala 1:20
 Tavola n° : 10
 RESPONSABILE DEL PROCEDIMENTO

IL PROGETTISTA
 Eugenio Dellera
 Data: Settembre 2022
 Aggiornamenti :
 Comune di Bellano - Via Vittorio Veneto 23 - 23822 (LC)

