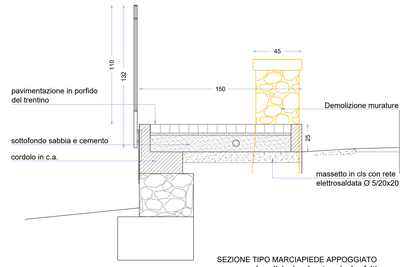

SEZIONE TIPO MARCIAPIEDE APPOGGIATO
con demolizioni, calcestruzzi ed asfalti

fotoinserimento **TIPO**

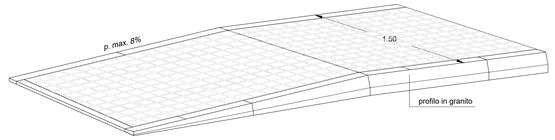

PARTICOLARI ABBASSAMENTO SU MARCIAPIEDI
Per superamento barriere architettoniche o passi carrai

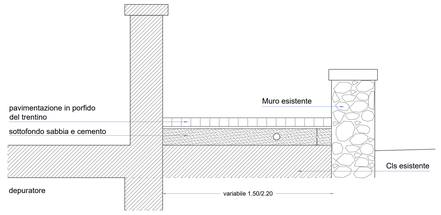

DETTAGLIO PAVIMENTAZIONE
AREA DEPURATORE

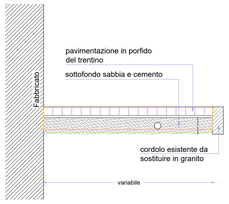

DETTAGLIO SOLO PAVIMENTAZIONE
IN PORFIDO

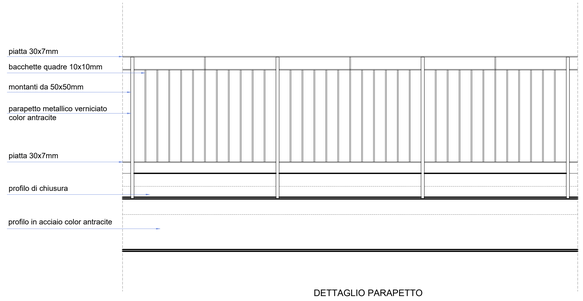

DETTAGLIO PARAPETTO

urbanistica
progettazione
direzione
monitoraggio
impianti

Via Piave Dorenno 2/bis, 0
23822 - Bellano (LC)
tel. 0341 820 168
architetto@gmail.com

ARCHITETTO EUGENIO DELL'ERA

COMUNE DI BELLANO
Provincia di Lecco
Comune di Bellano - Via Vittorio Veneto 23 - 23822 (Lc)

REALIZZAZIONE DEL PERCORSO TURISTICO A LAGO IN VIA PER COLICO

PROGETTO ESECUTIVO

PARTICOLARE SEZIONI TIPO MARCIAPIEDE
fotoinserimento
scala 1:20

Tavola n° : 10

RESPONSABILE DEL PROCEDIMENTO

IL PROGETTISTA

Ordine degli Architetti Pianificatori Paesaggisti e Conservatori della provincia di Lecco

Data: Novembre 2022
Aggiornamenti :

Finanziato dall'Unione europea
NextGenerationEU

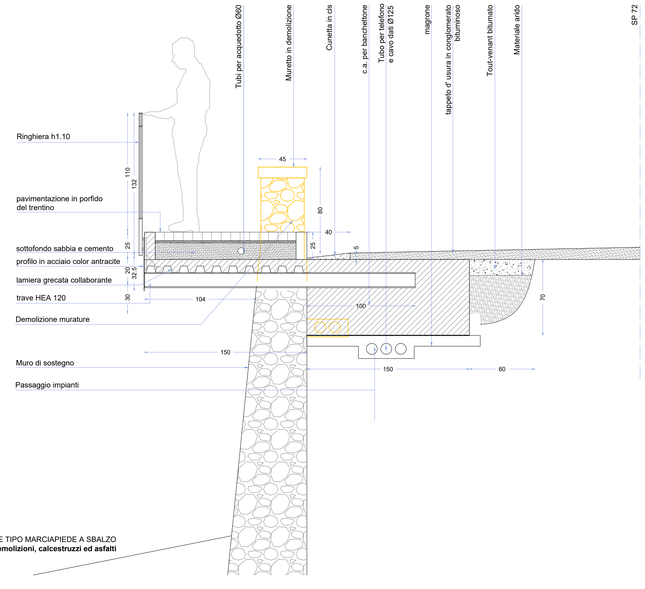

SEZIONE TIPO MARCIAPIEDE A SBALZO
con demolizioni, calcestruzzi ed asfalti