



SEZIONE EE - STATO DI FATTO

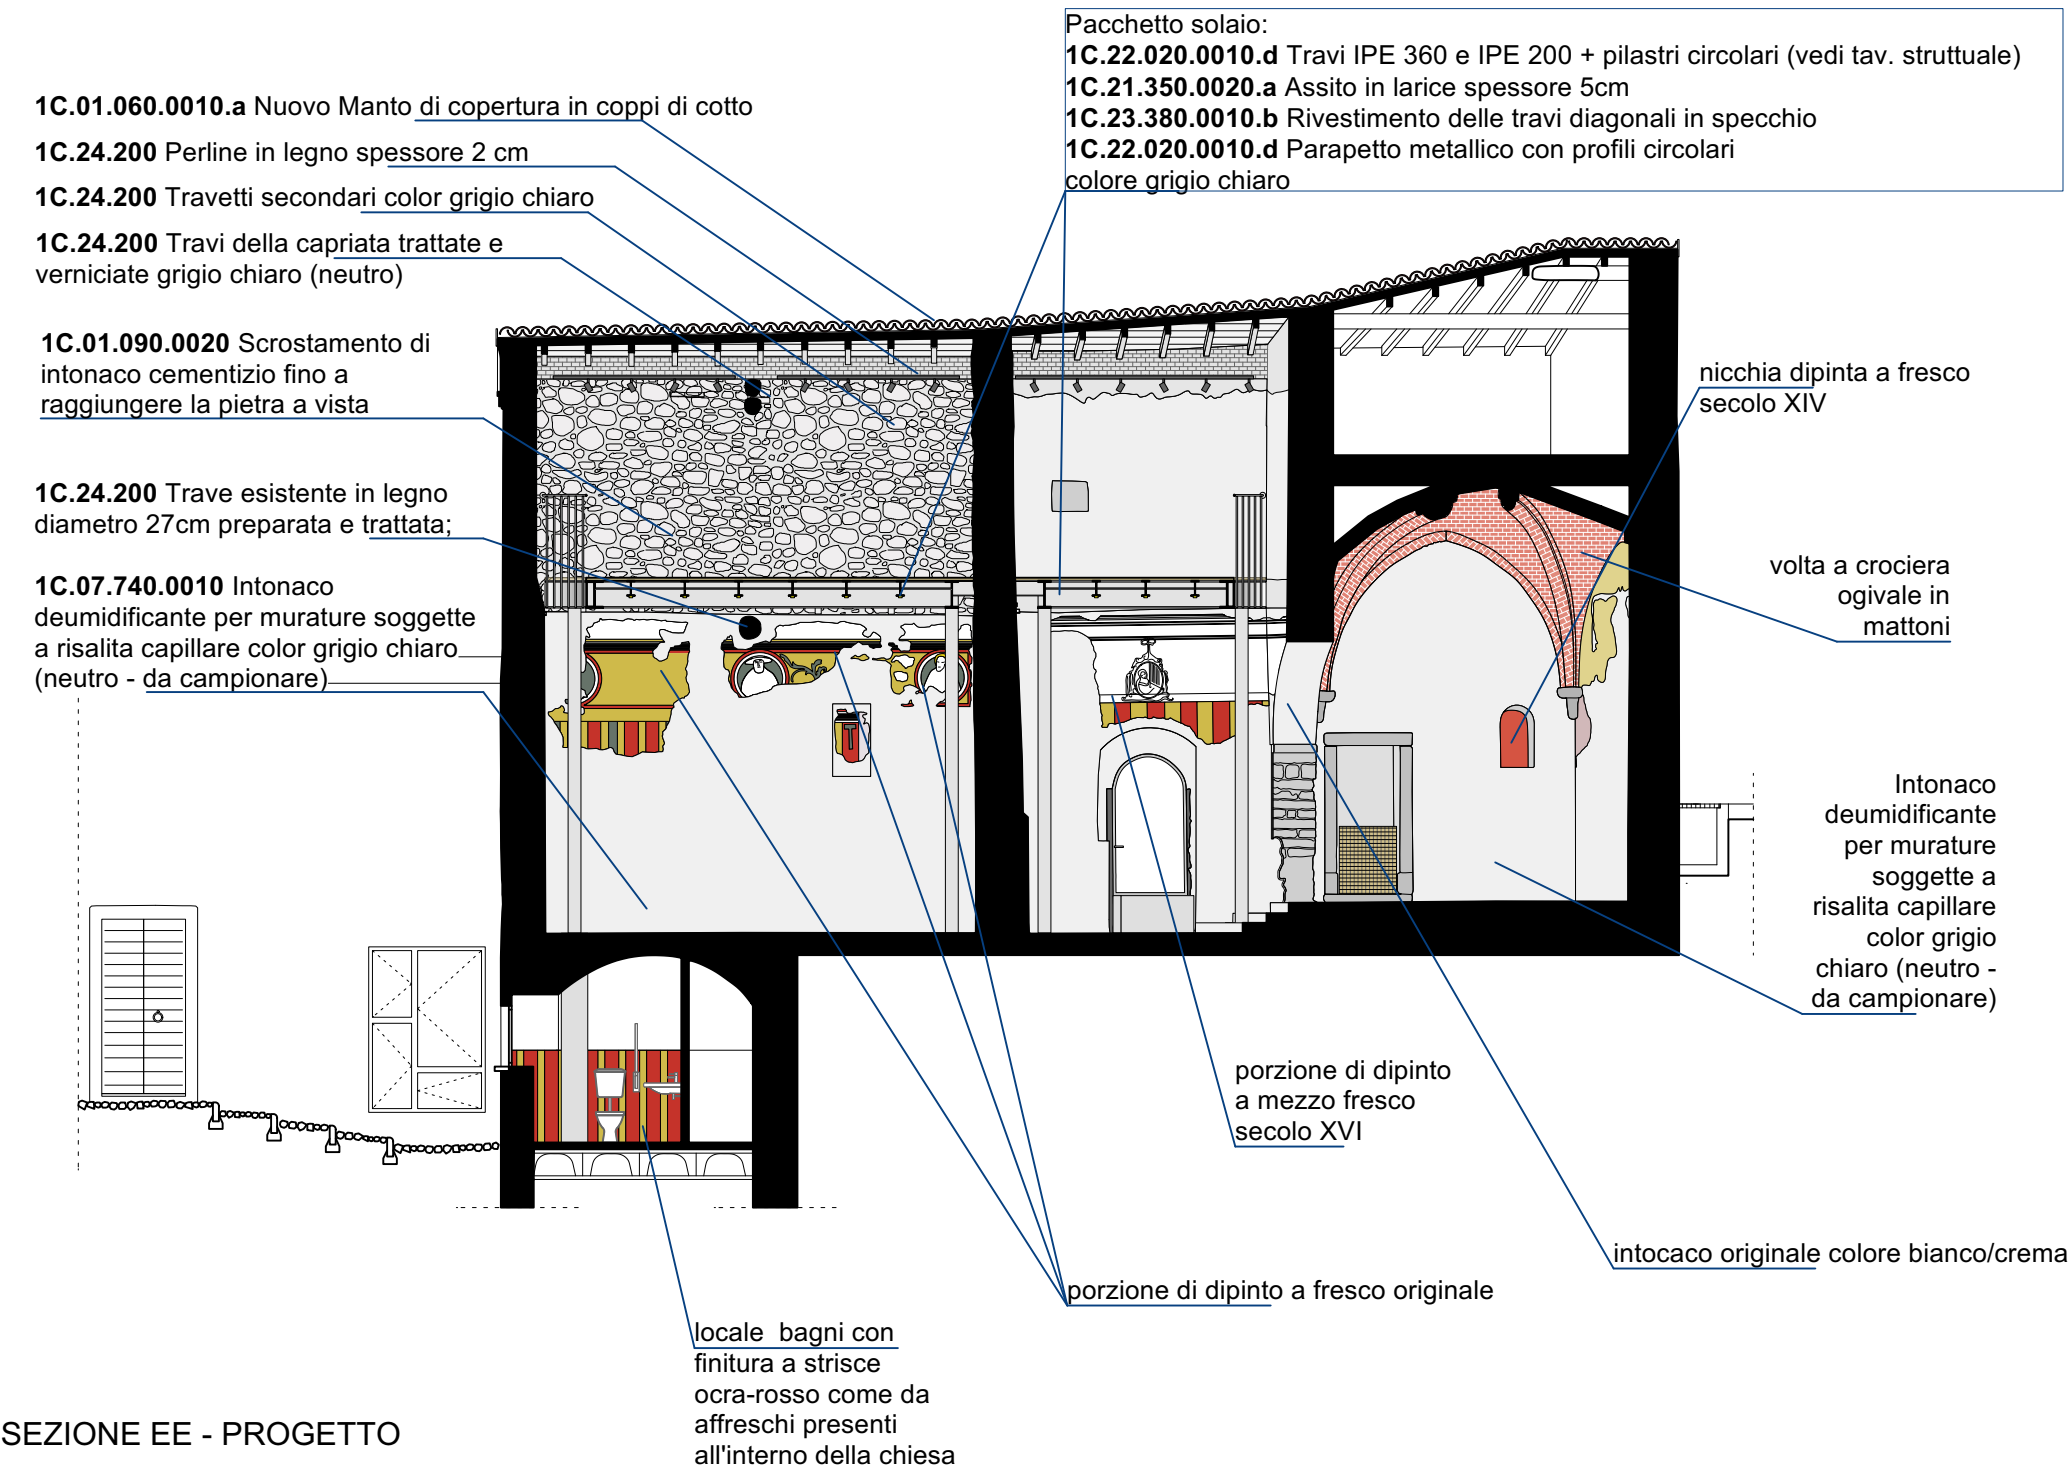

SEZIONE EE - PROGETTO

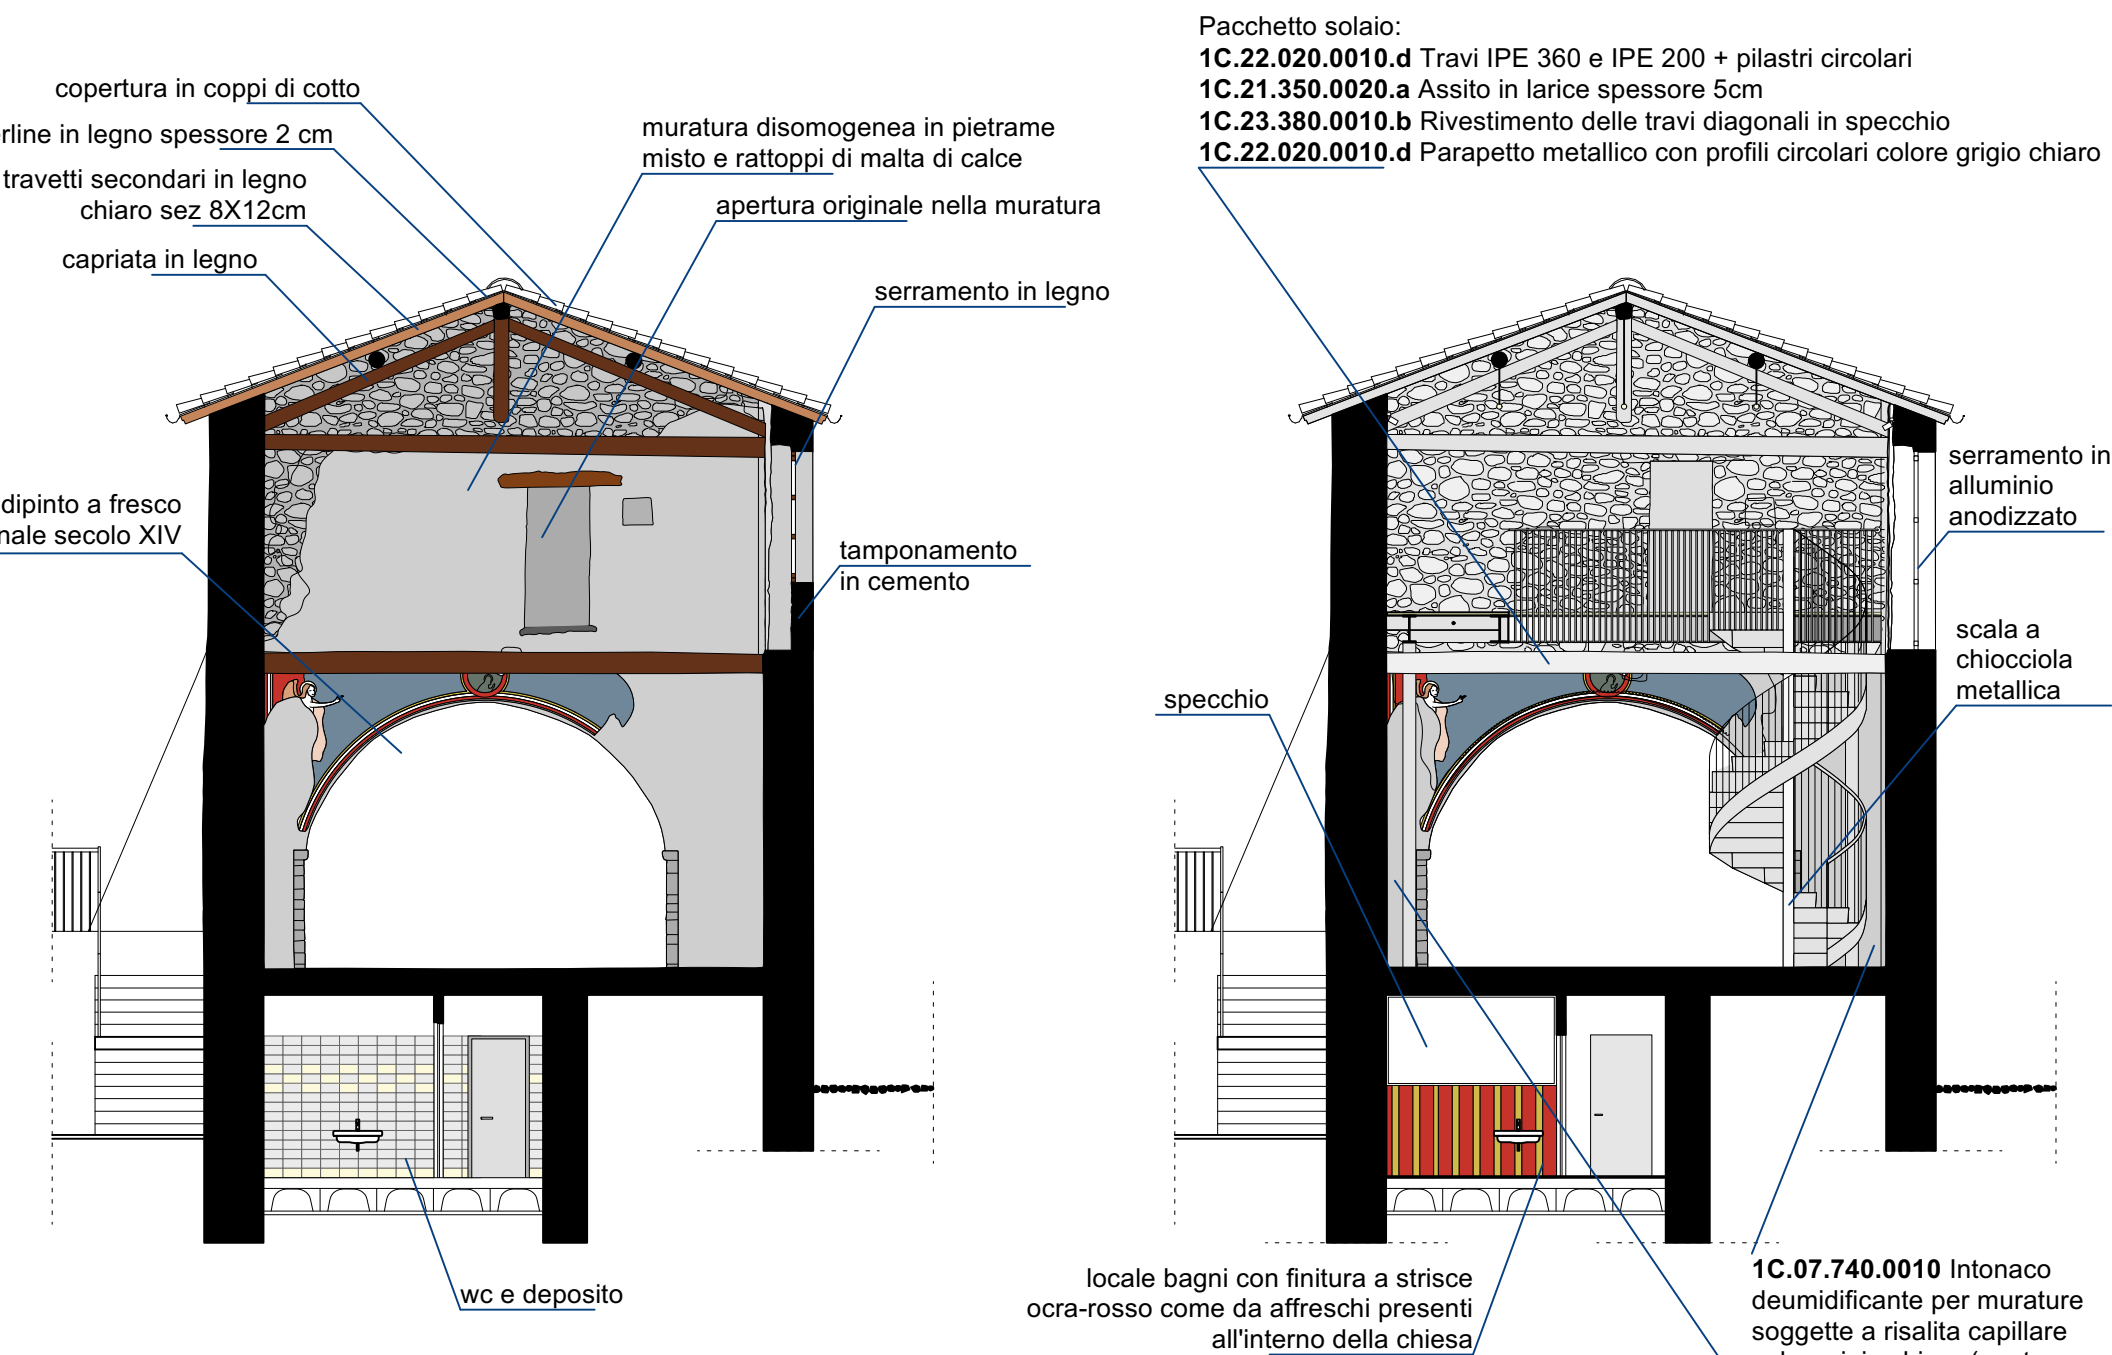

SEZIONE BB - STATO DI FATTO

SEZIONE BB - PROGETTO

PROGETTISTA	Arch. ROCCO VITALI via Lecco 5 - 23822 Bellano (Lecco) tel. 3401598145 - email: rocco.vitali@archiworldpec.it iscritto all'Ordine architetti della prov. di Lecco al n. 1185 c.f. VTLRCC91H13A7451 - p.IVA 03848410134		
	COMUNE DI BELLANO		
FASE DI PROGETTO	PROGETTO DEFINITIVO		
LAVORI DI RESTAURO E RISANAMENTO CONSERVATIVO DELL'EX CHIESA DI S.NICOLAO BELLANO			
SCALA	DATA	DIM. TAVOLA	AGGIOR.
1:100	LUGLIO 2022	A2 (420X594cm)	MAGGIO 2023
OGGETTO	CROMATISMI, INTONACI E MATERIALI/FACCIAE INTERNE RAFFRONTO STATO DI FATTO E PROGETTO		
ALLEGATO N.			4