




SEZIONE EE - STATO DI FATTO

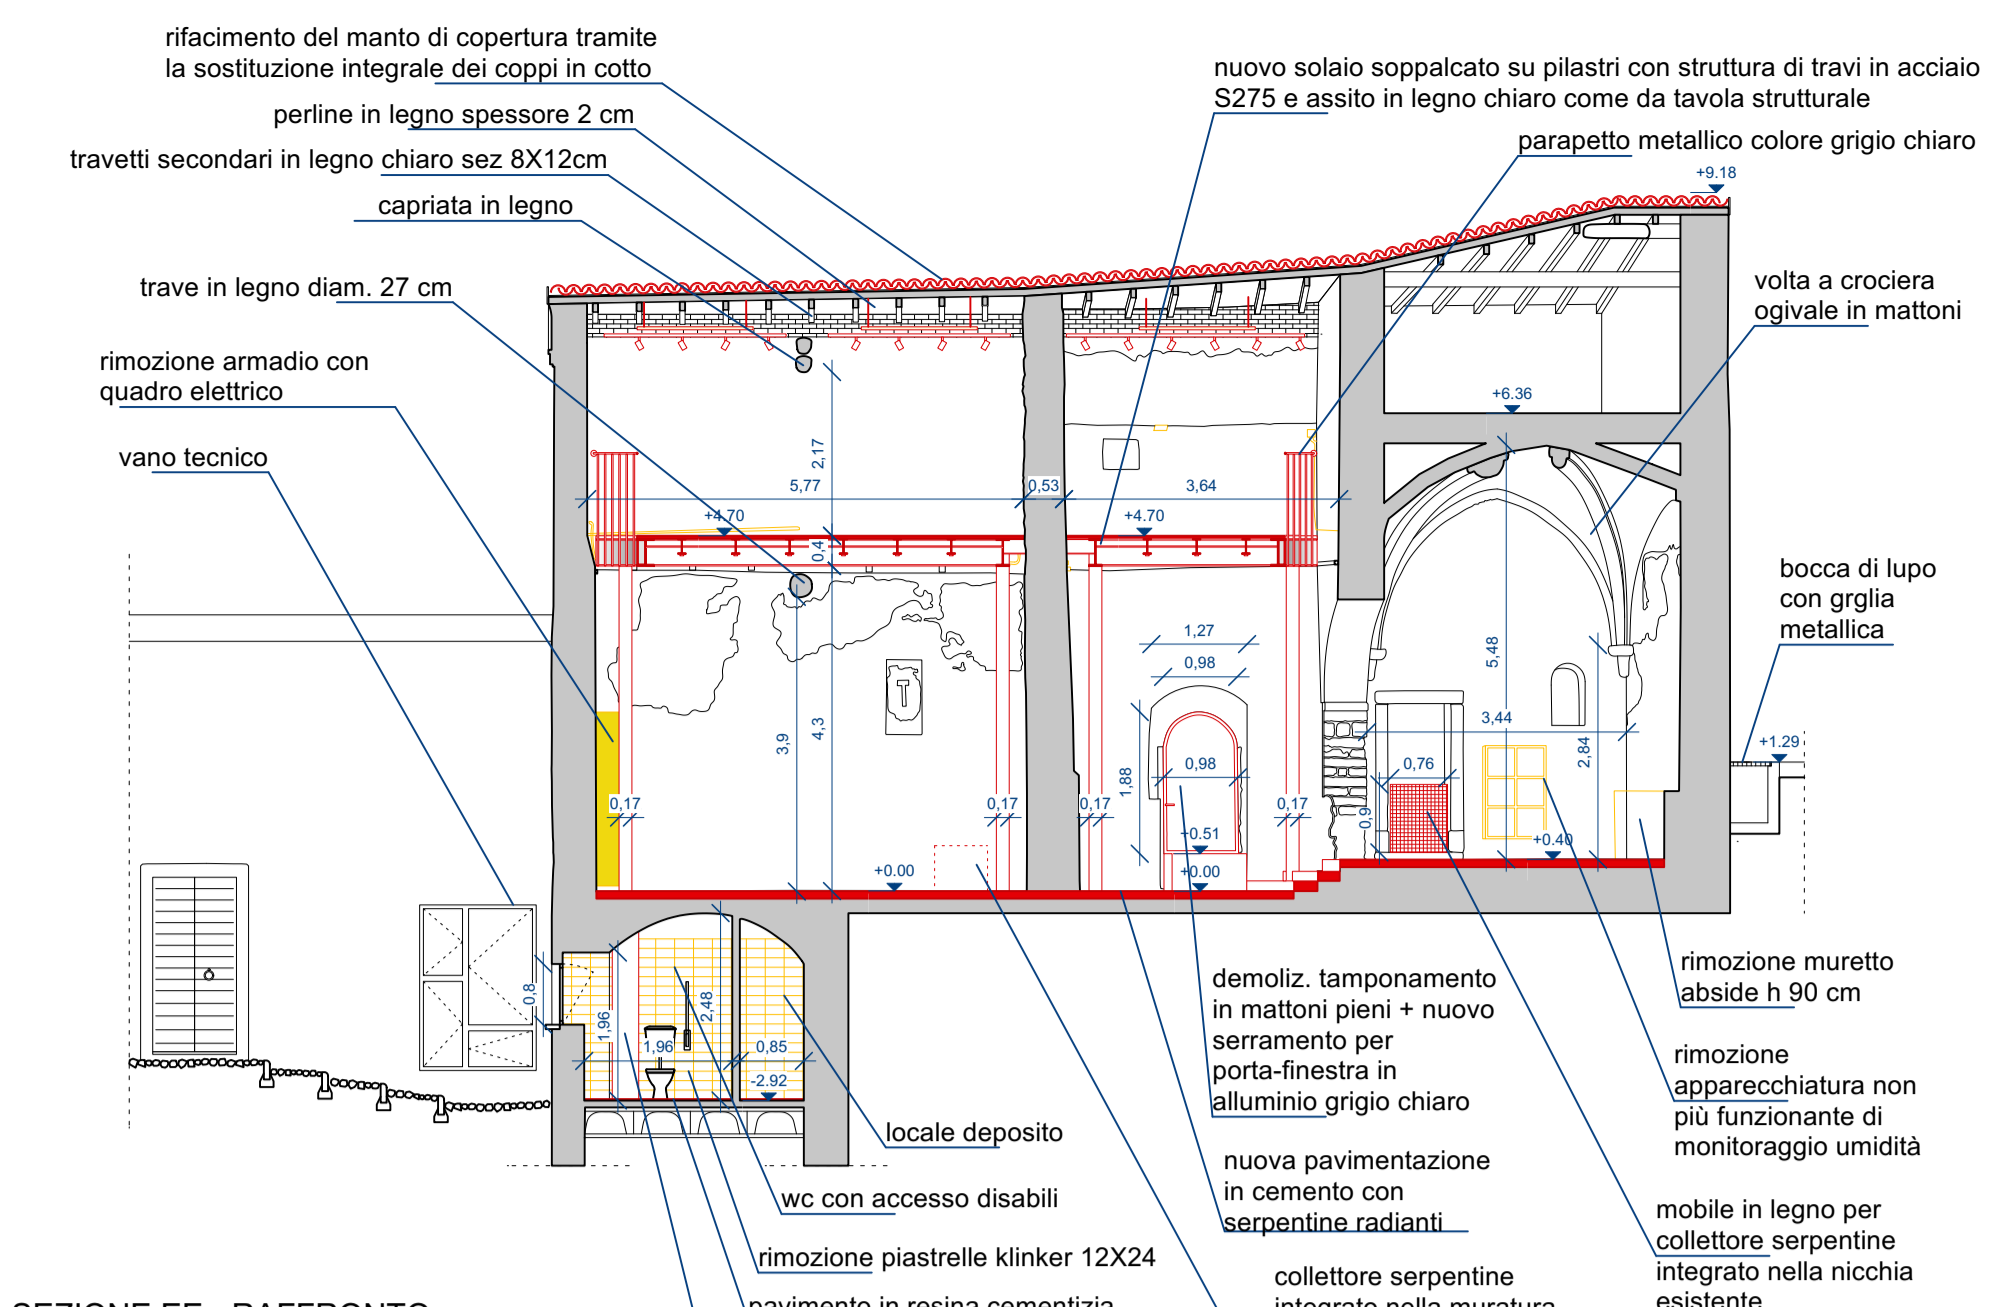


SEZIONE EE - RAFFRONTO

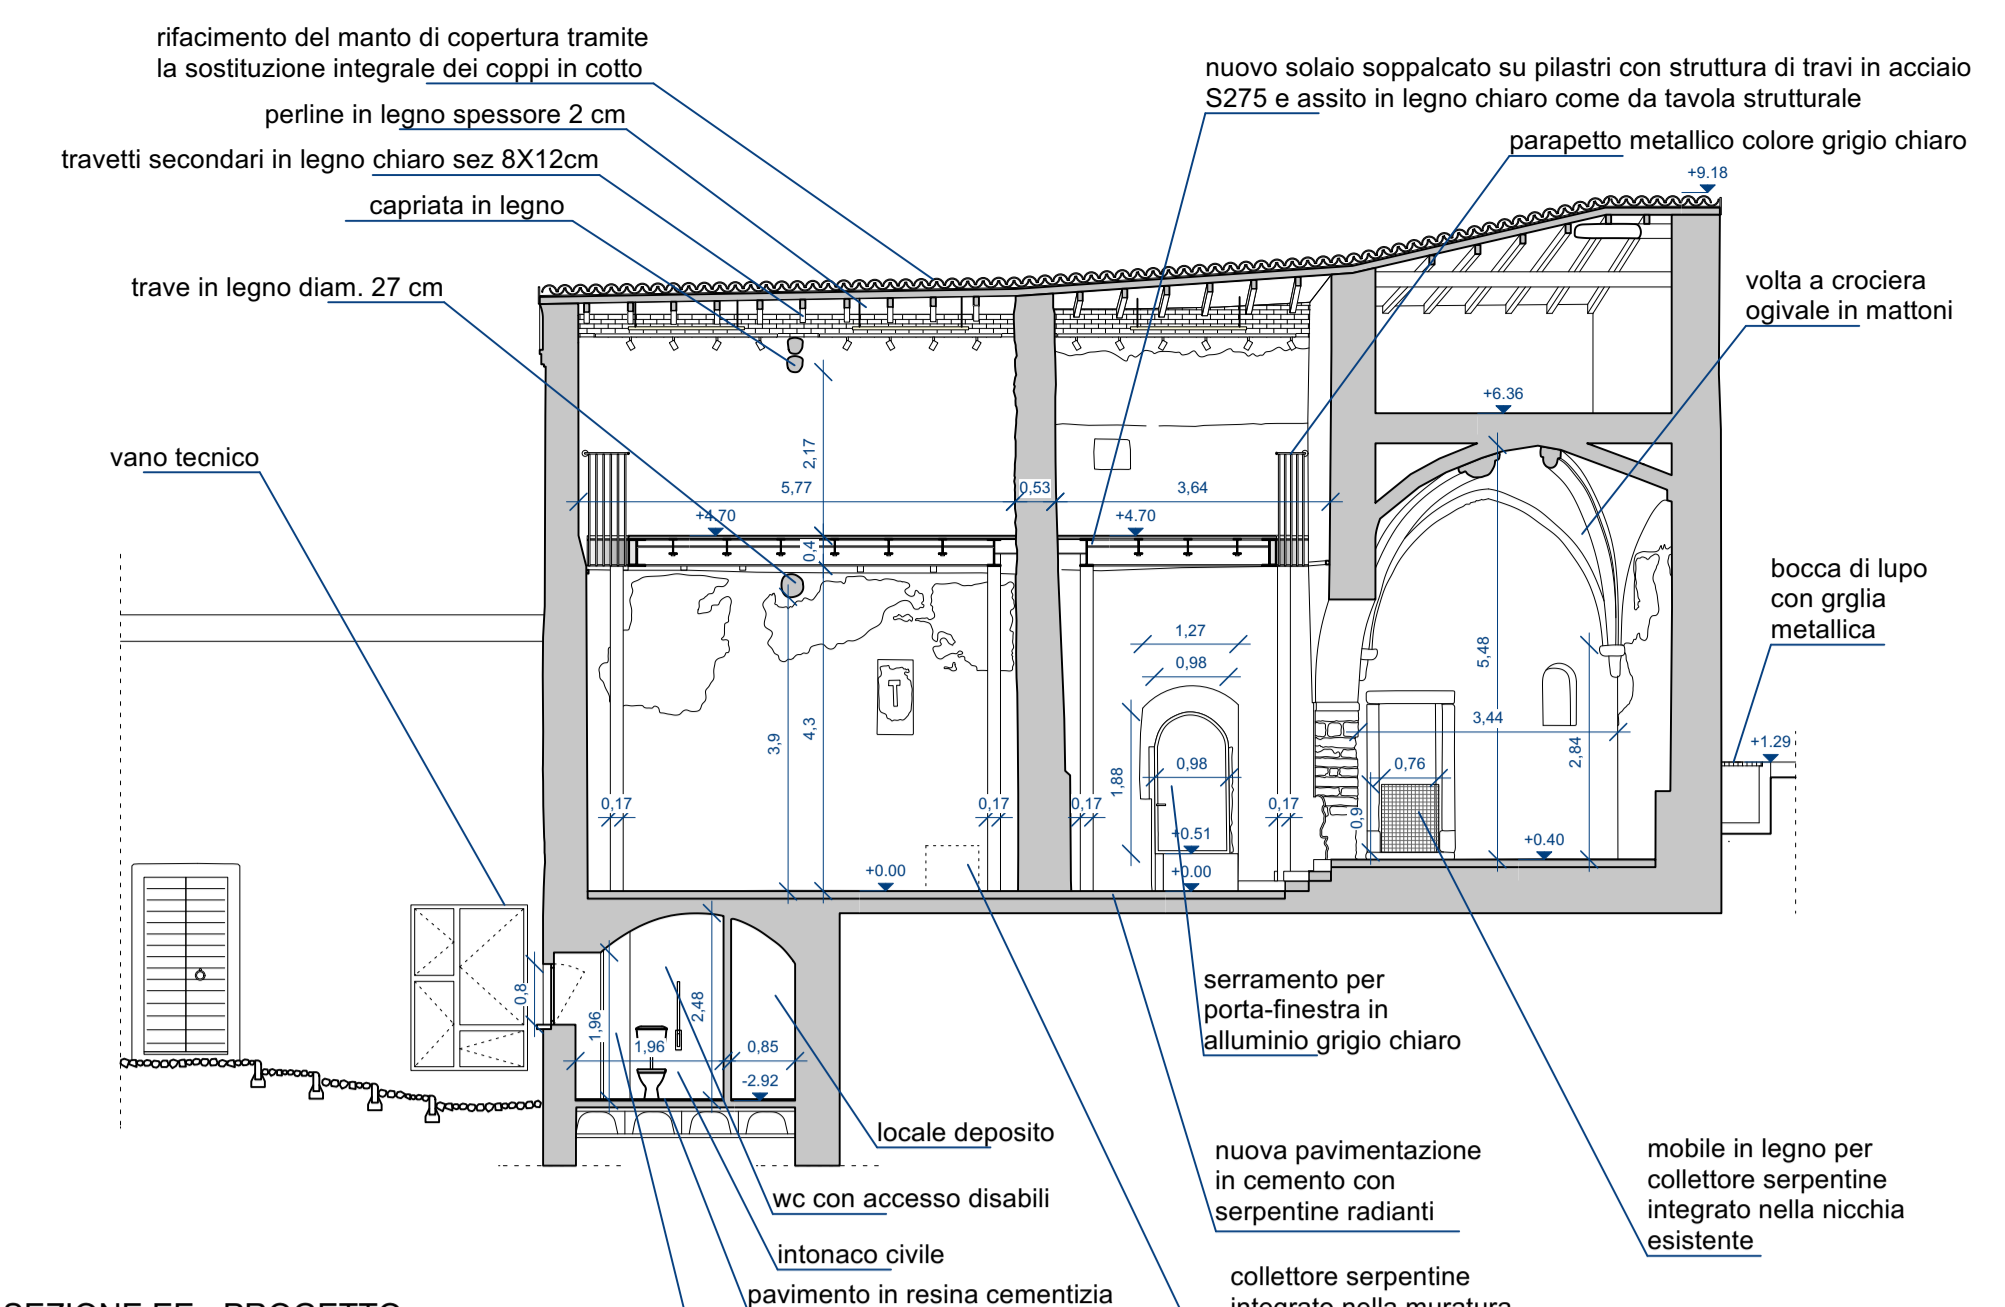


SEZIONE EE - PROGETTO

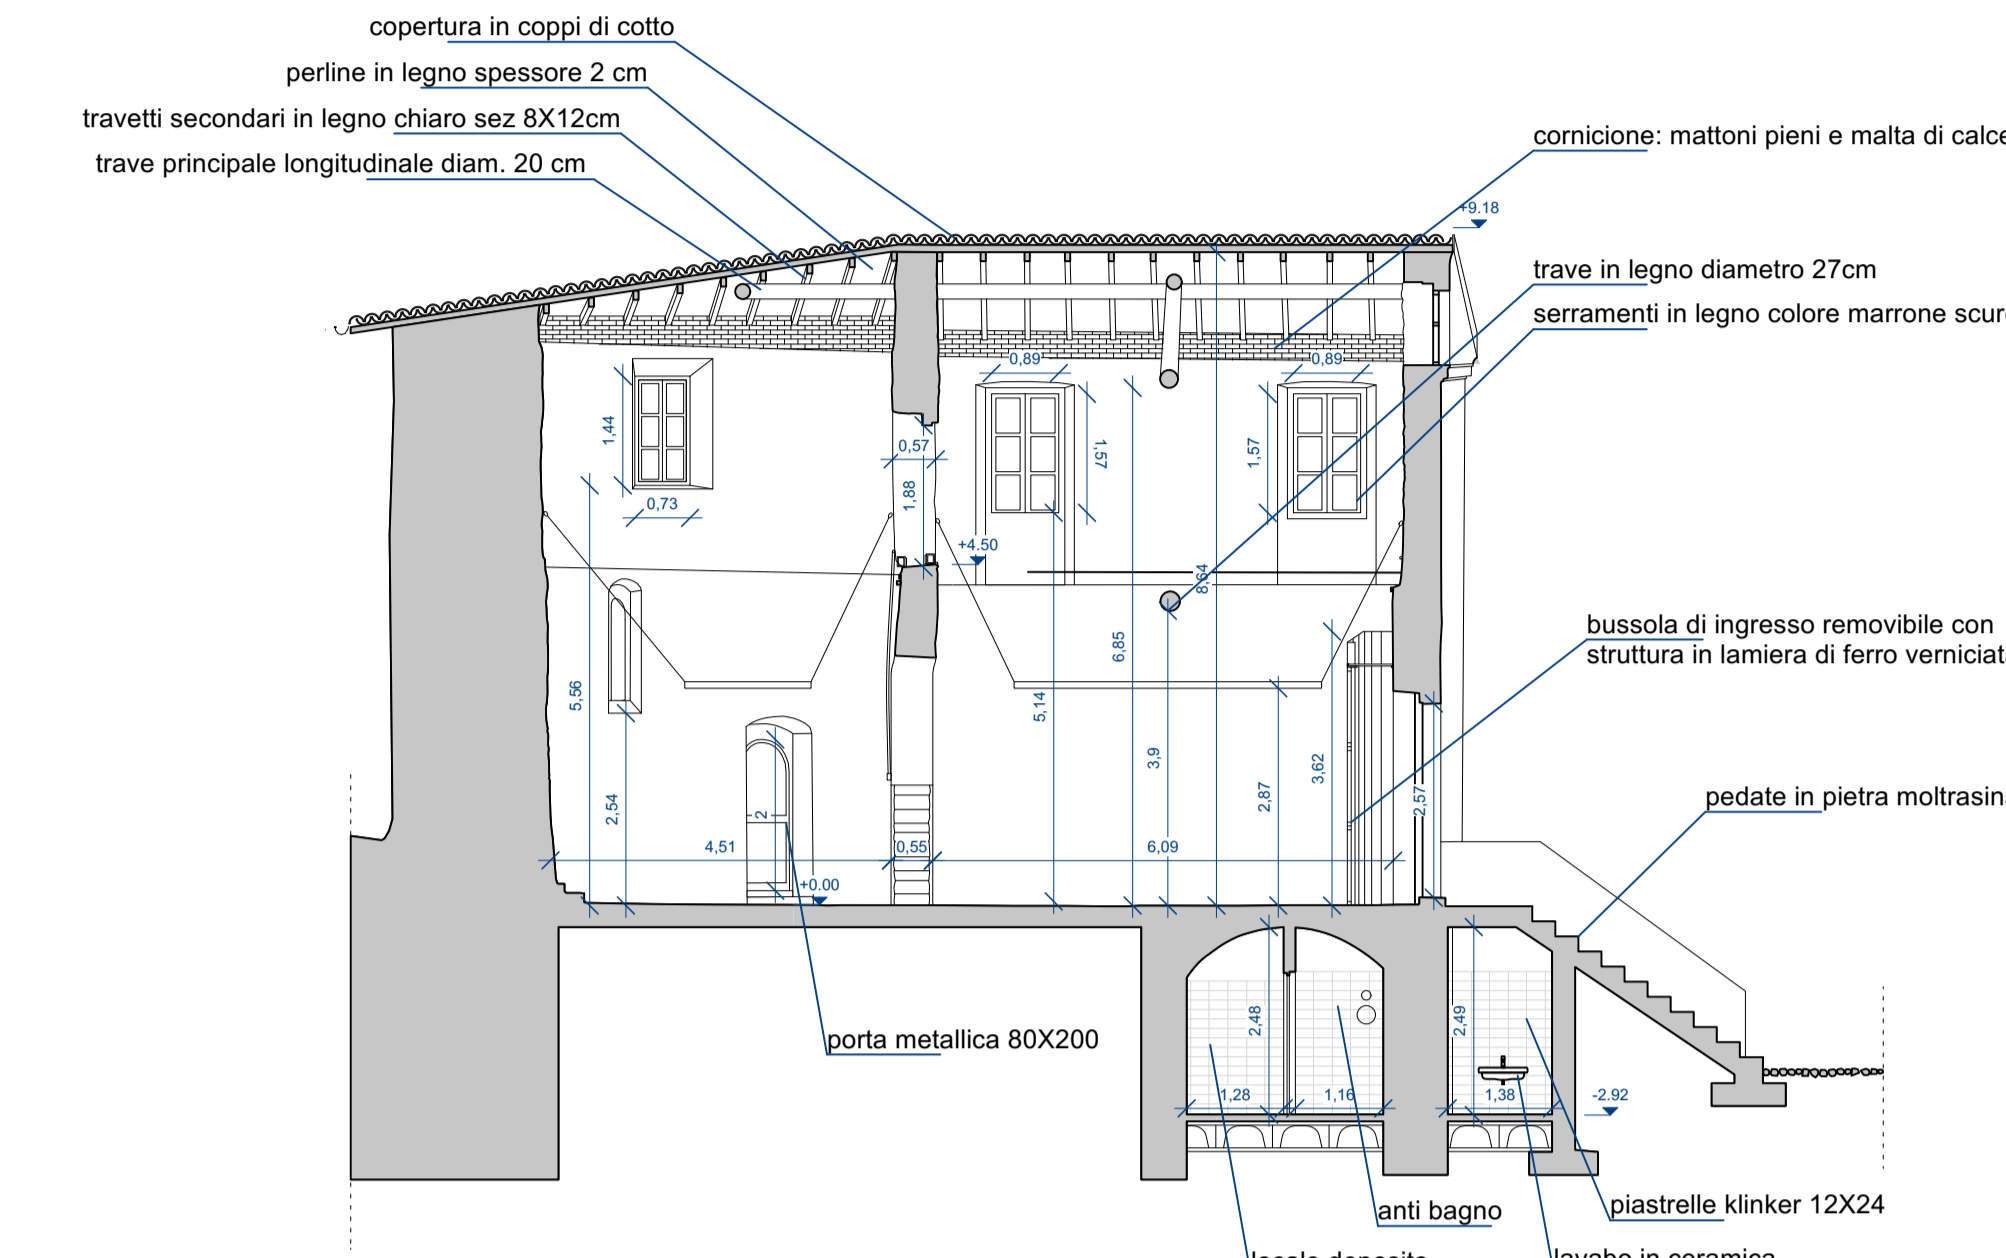


SEZIONE AA - STATO DI FATTO

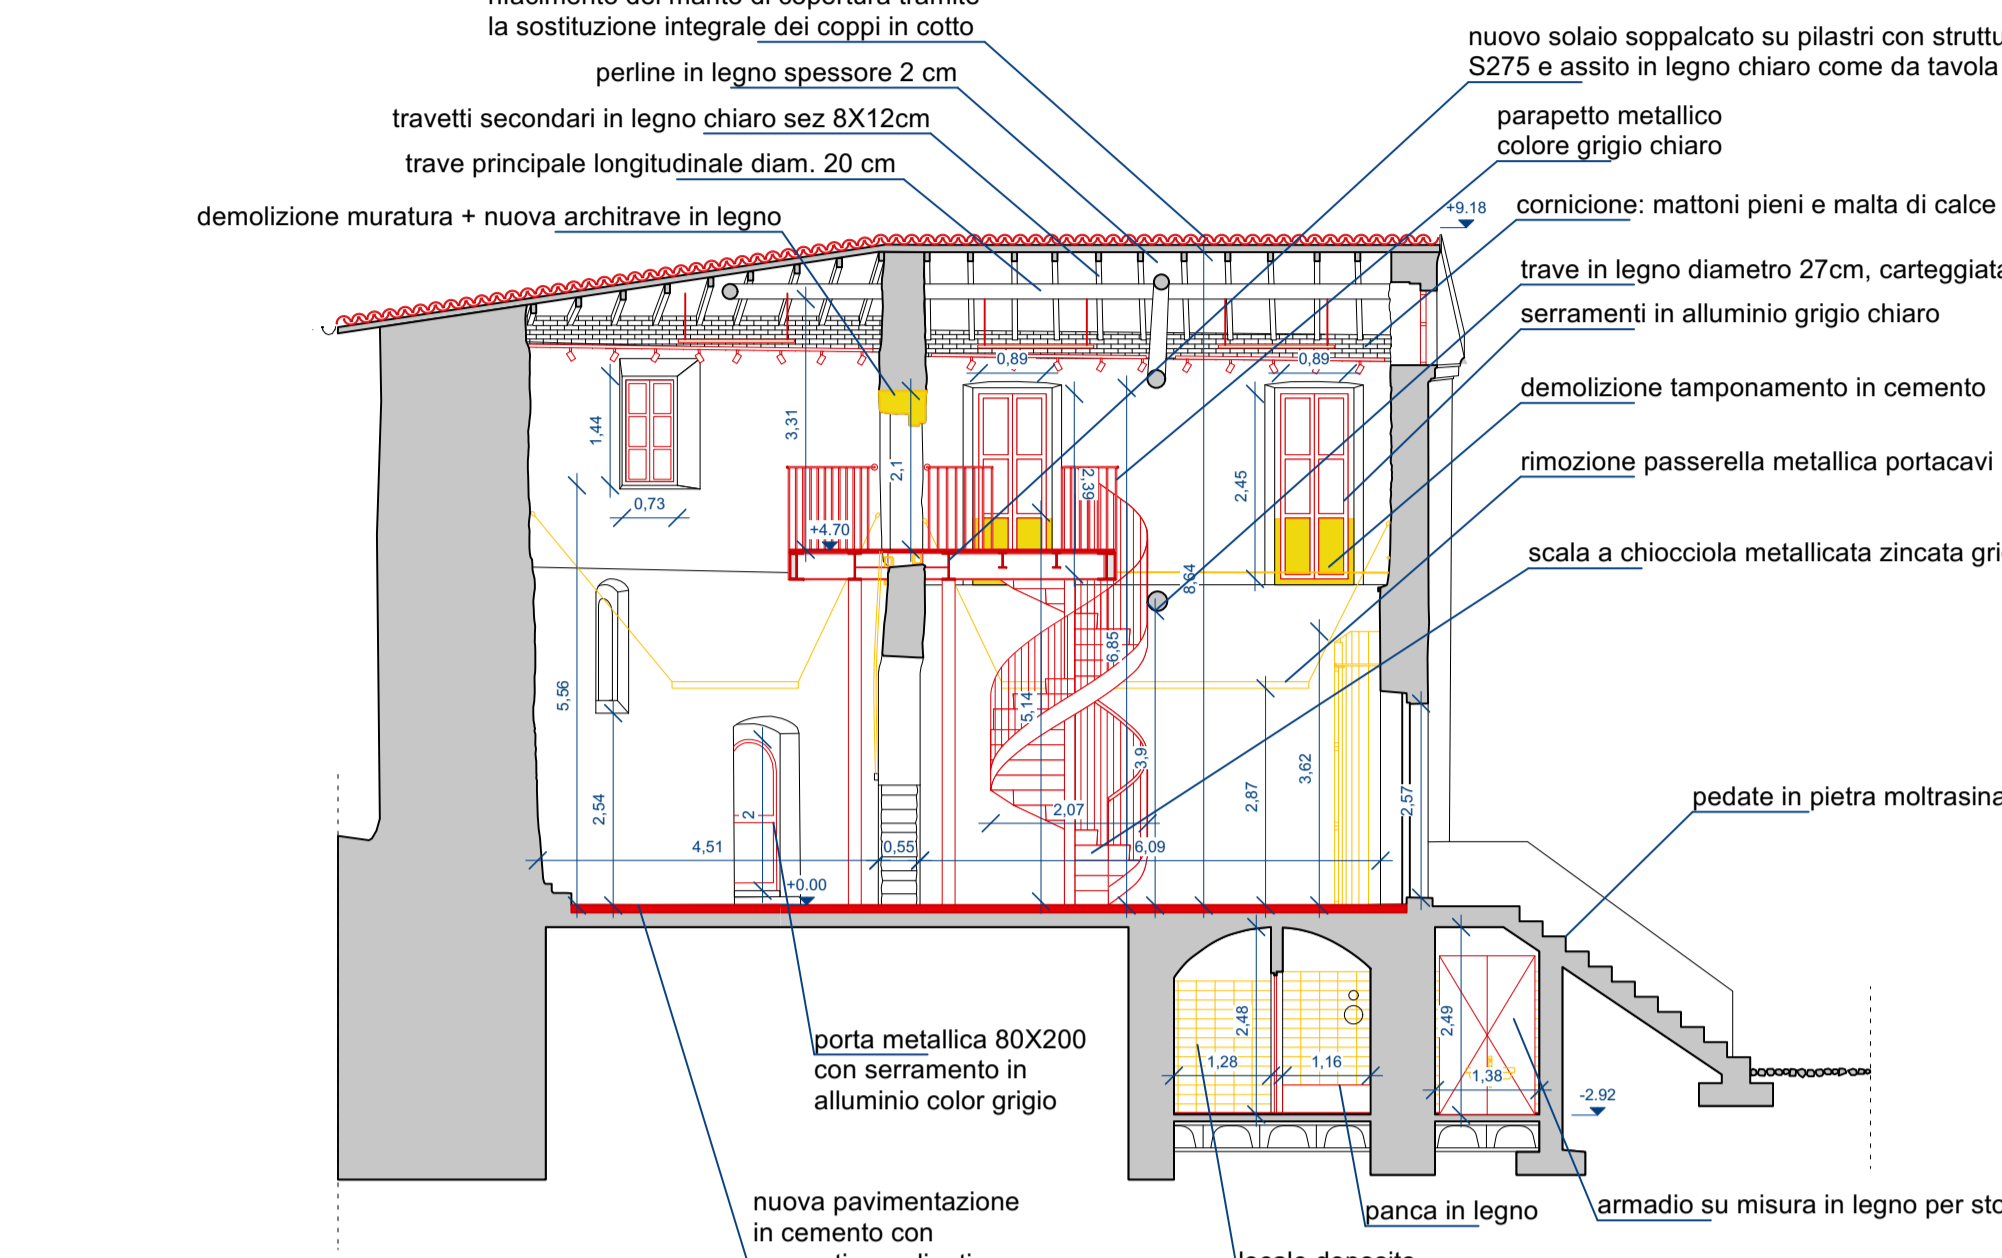


SEZIONE AA - RAFFRONTO

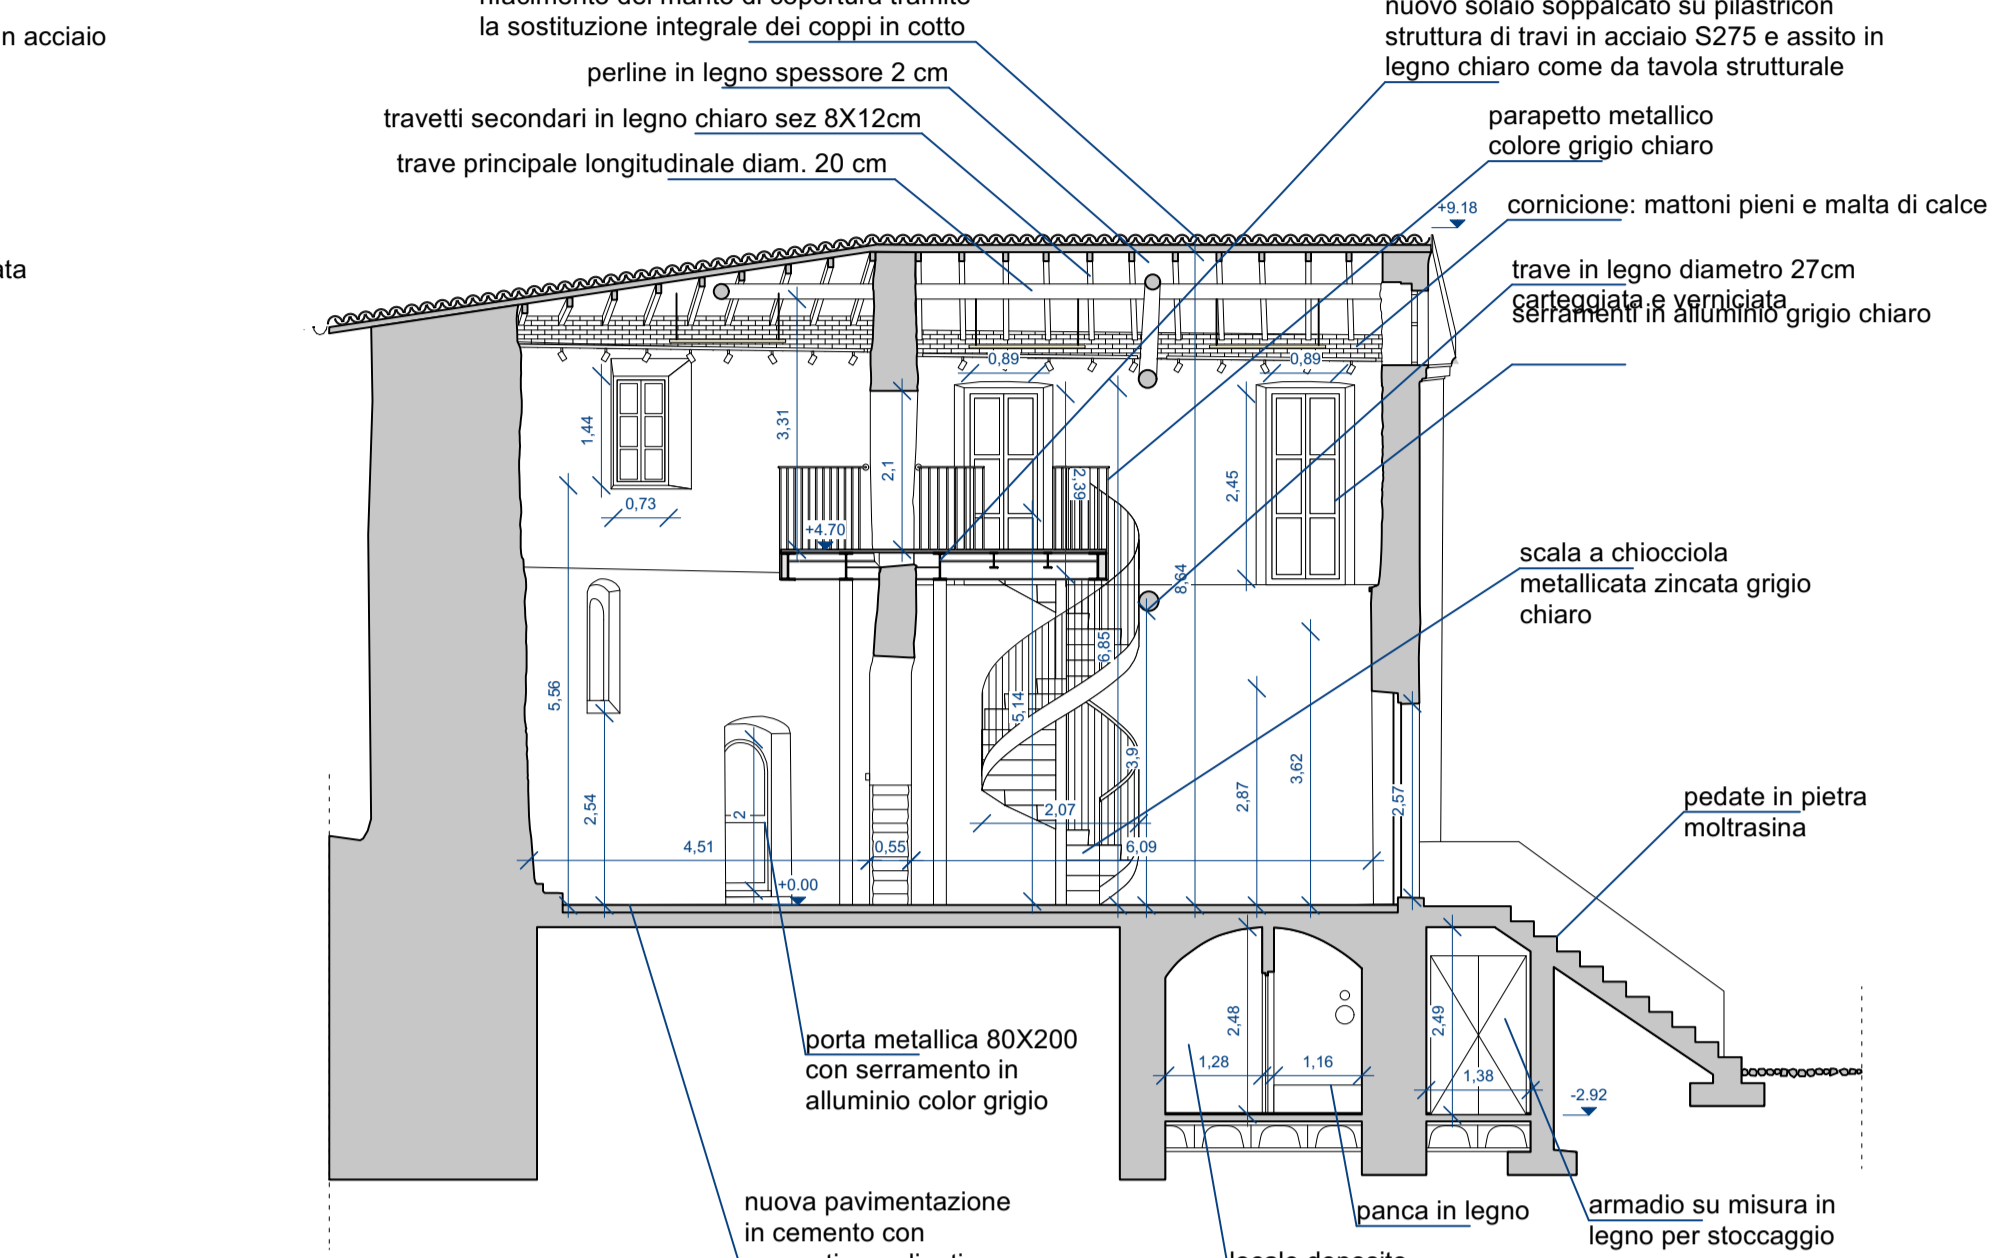


SEZIONE AA - PROGETTO

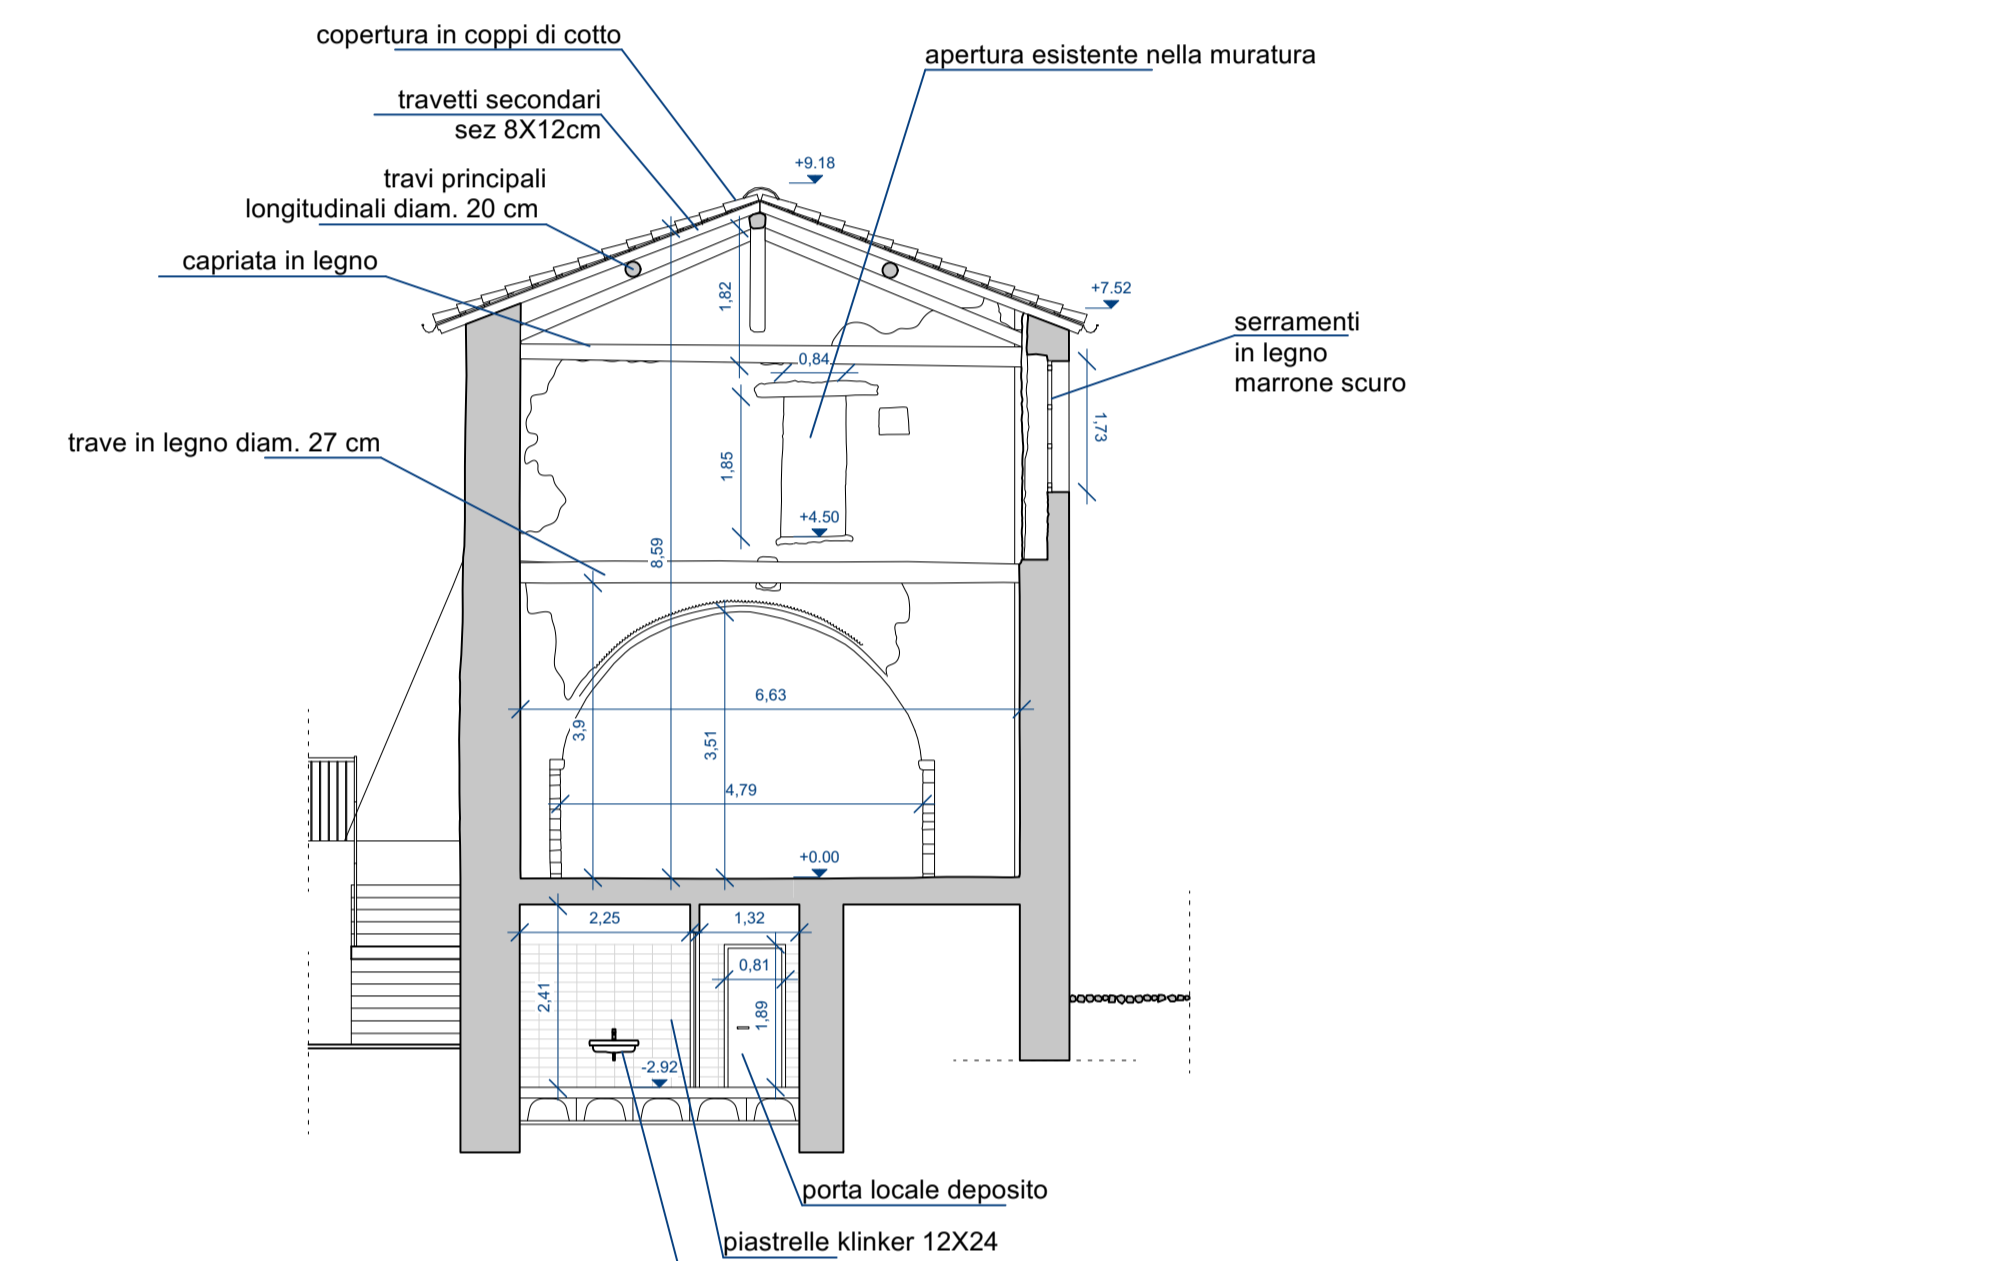


SEZIONE BB - STATO DI FATTO

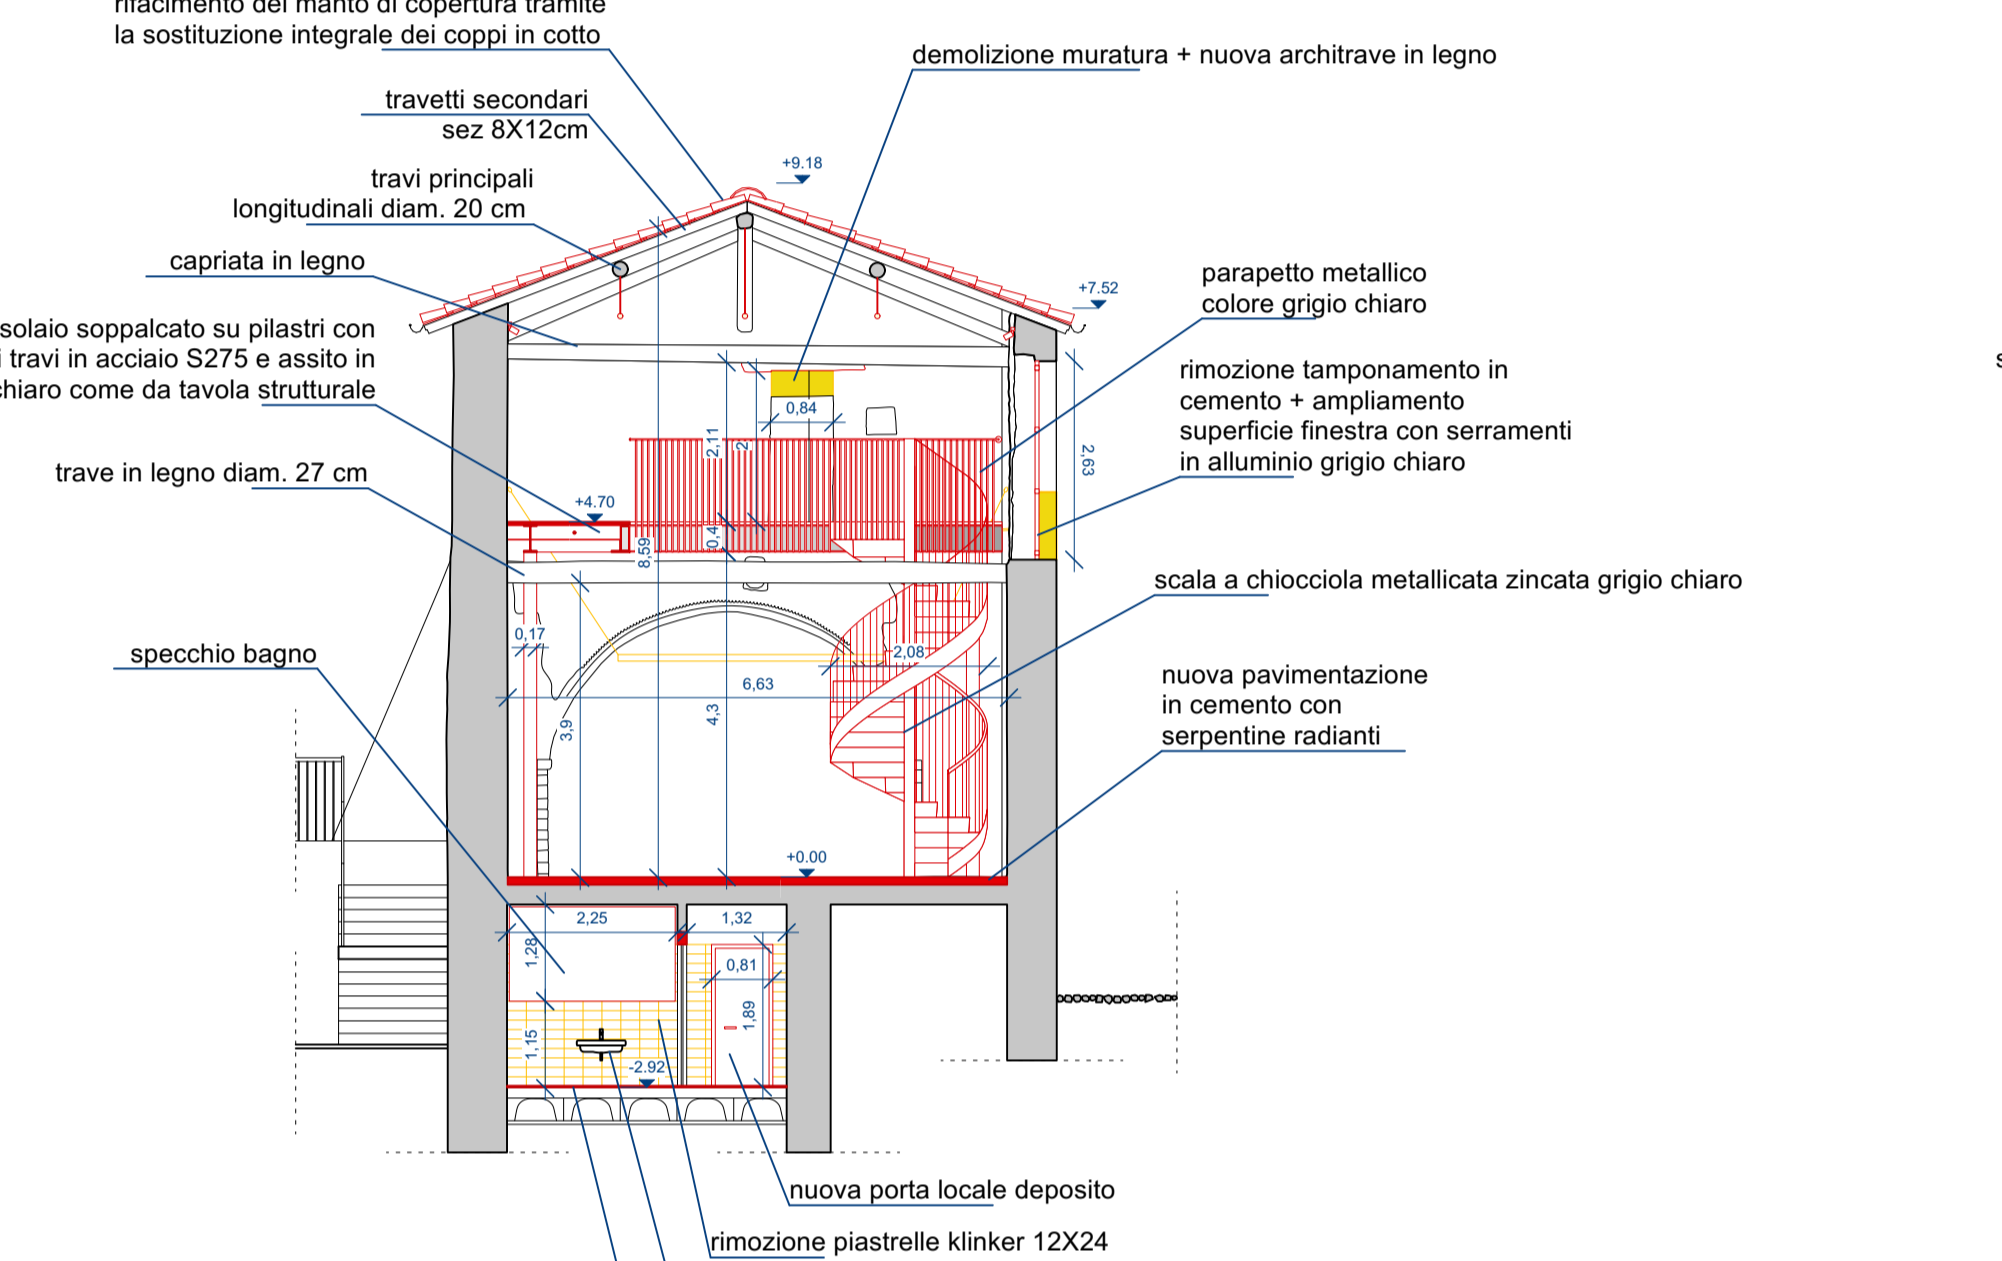


SEZIONE BB - RAFFRONTO

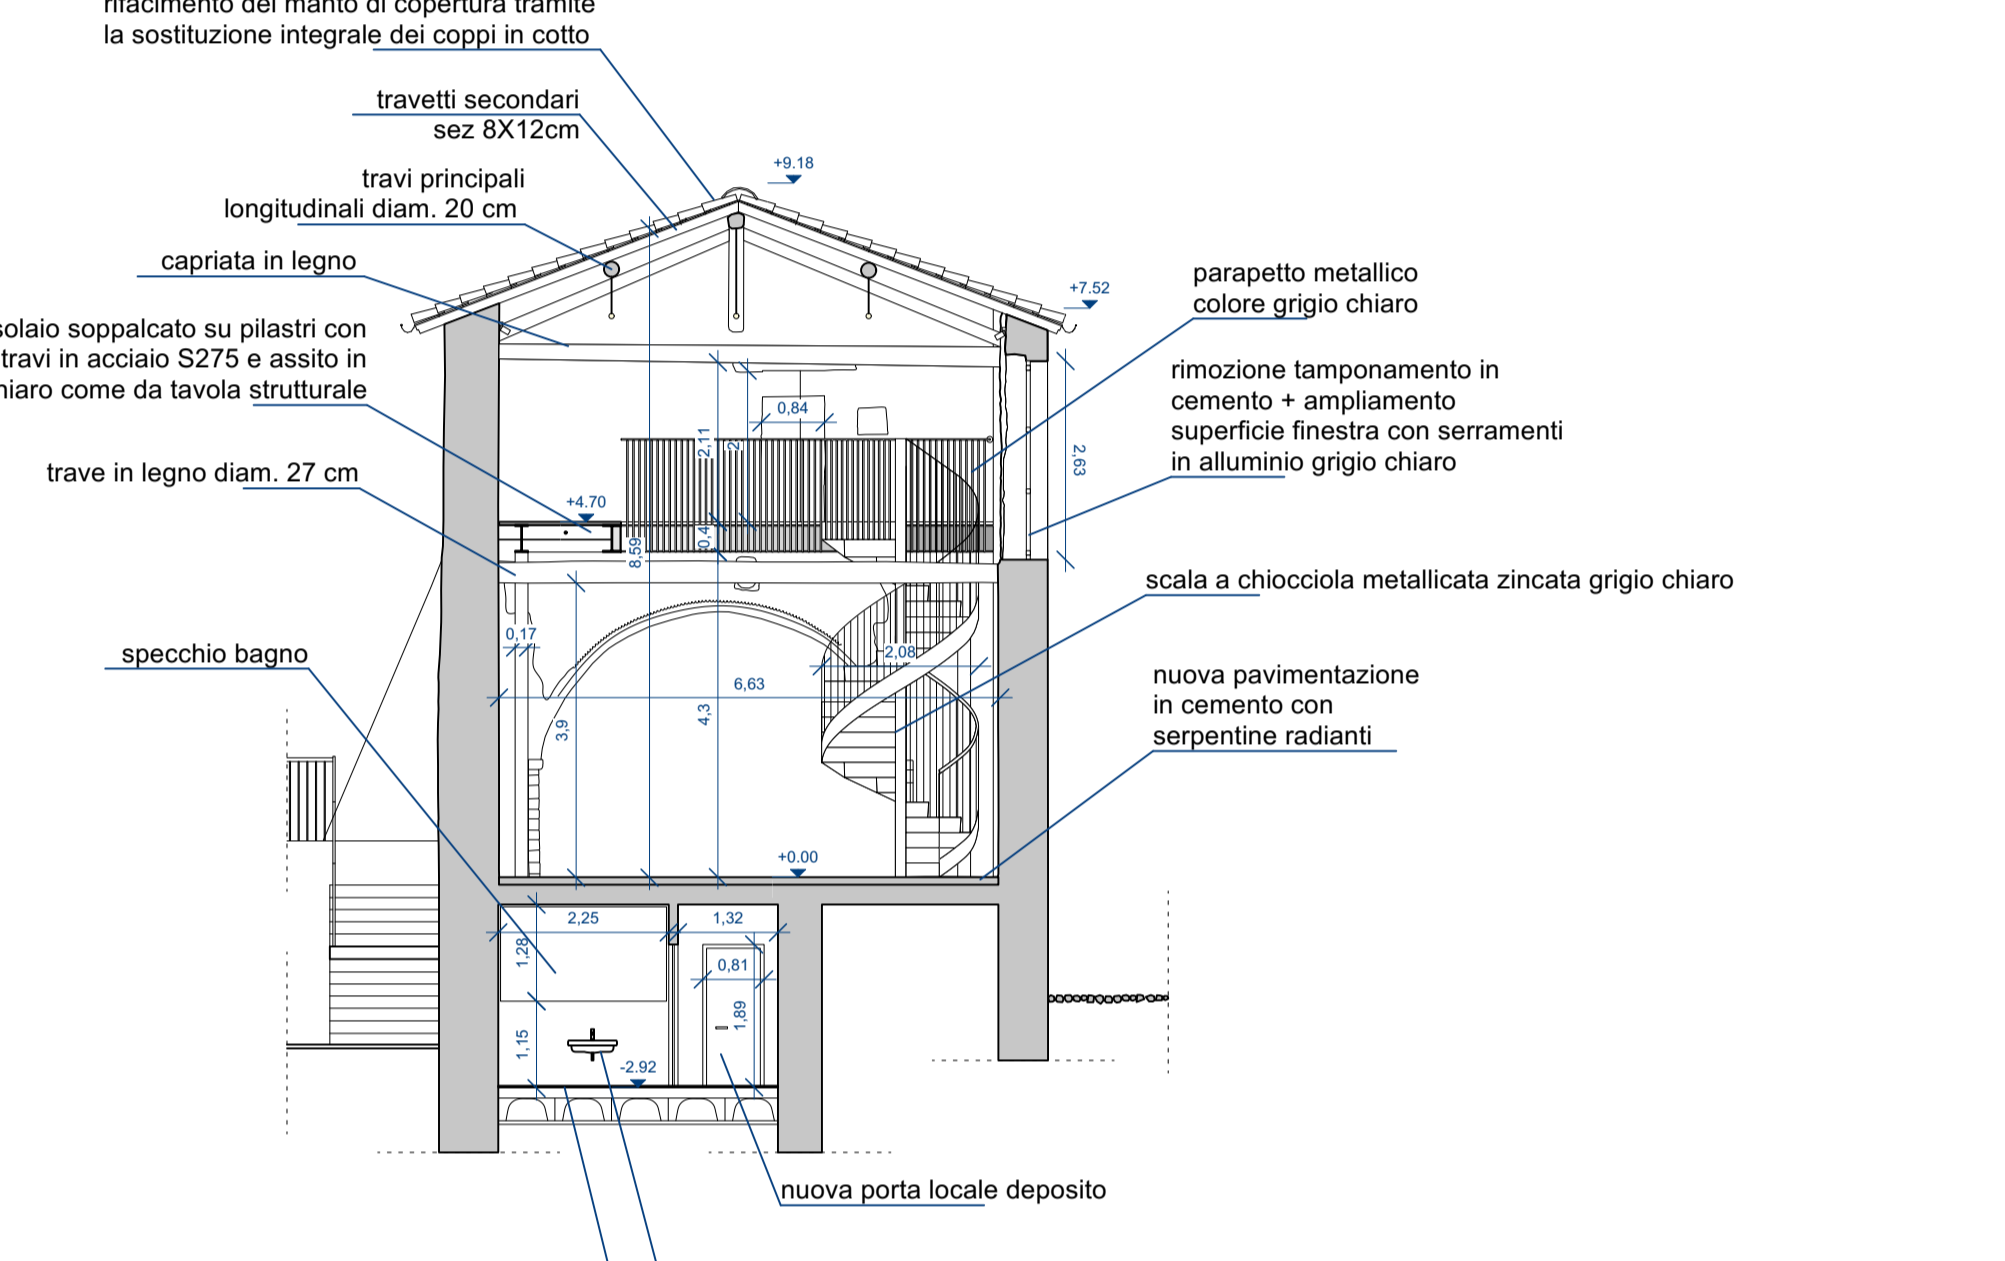


SEZIONE BB - PROGETTO

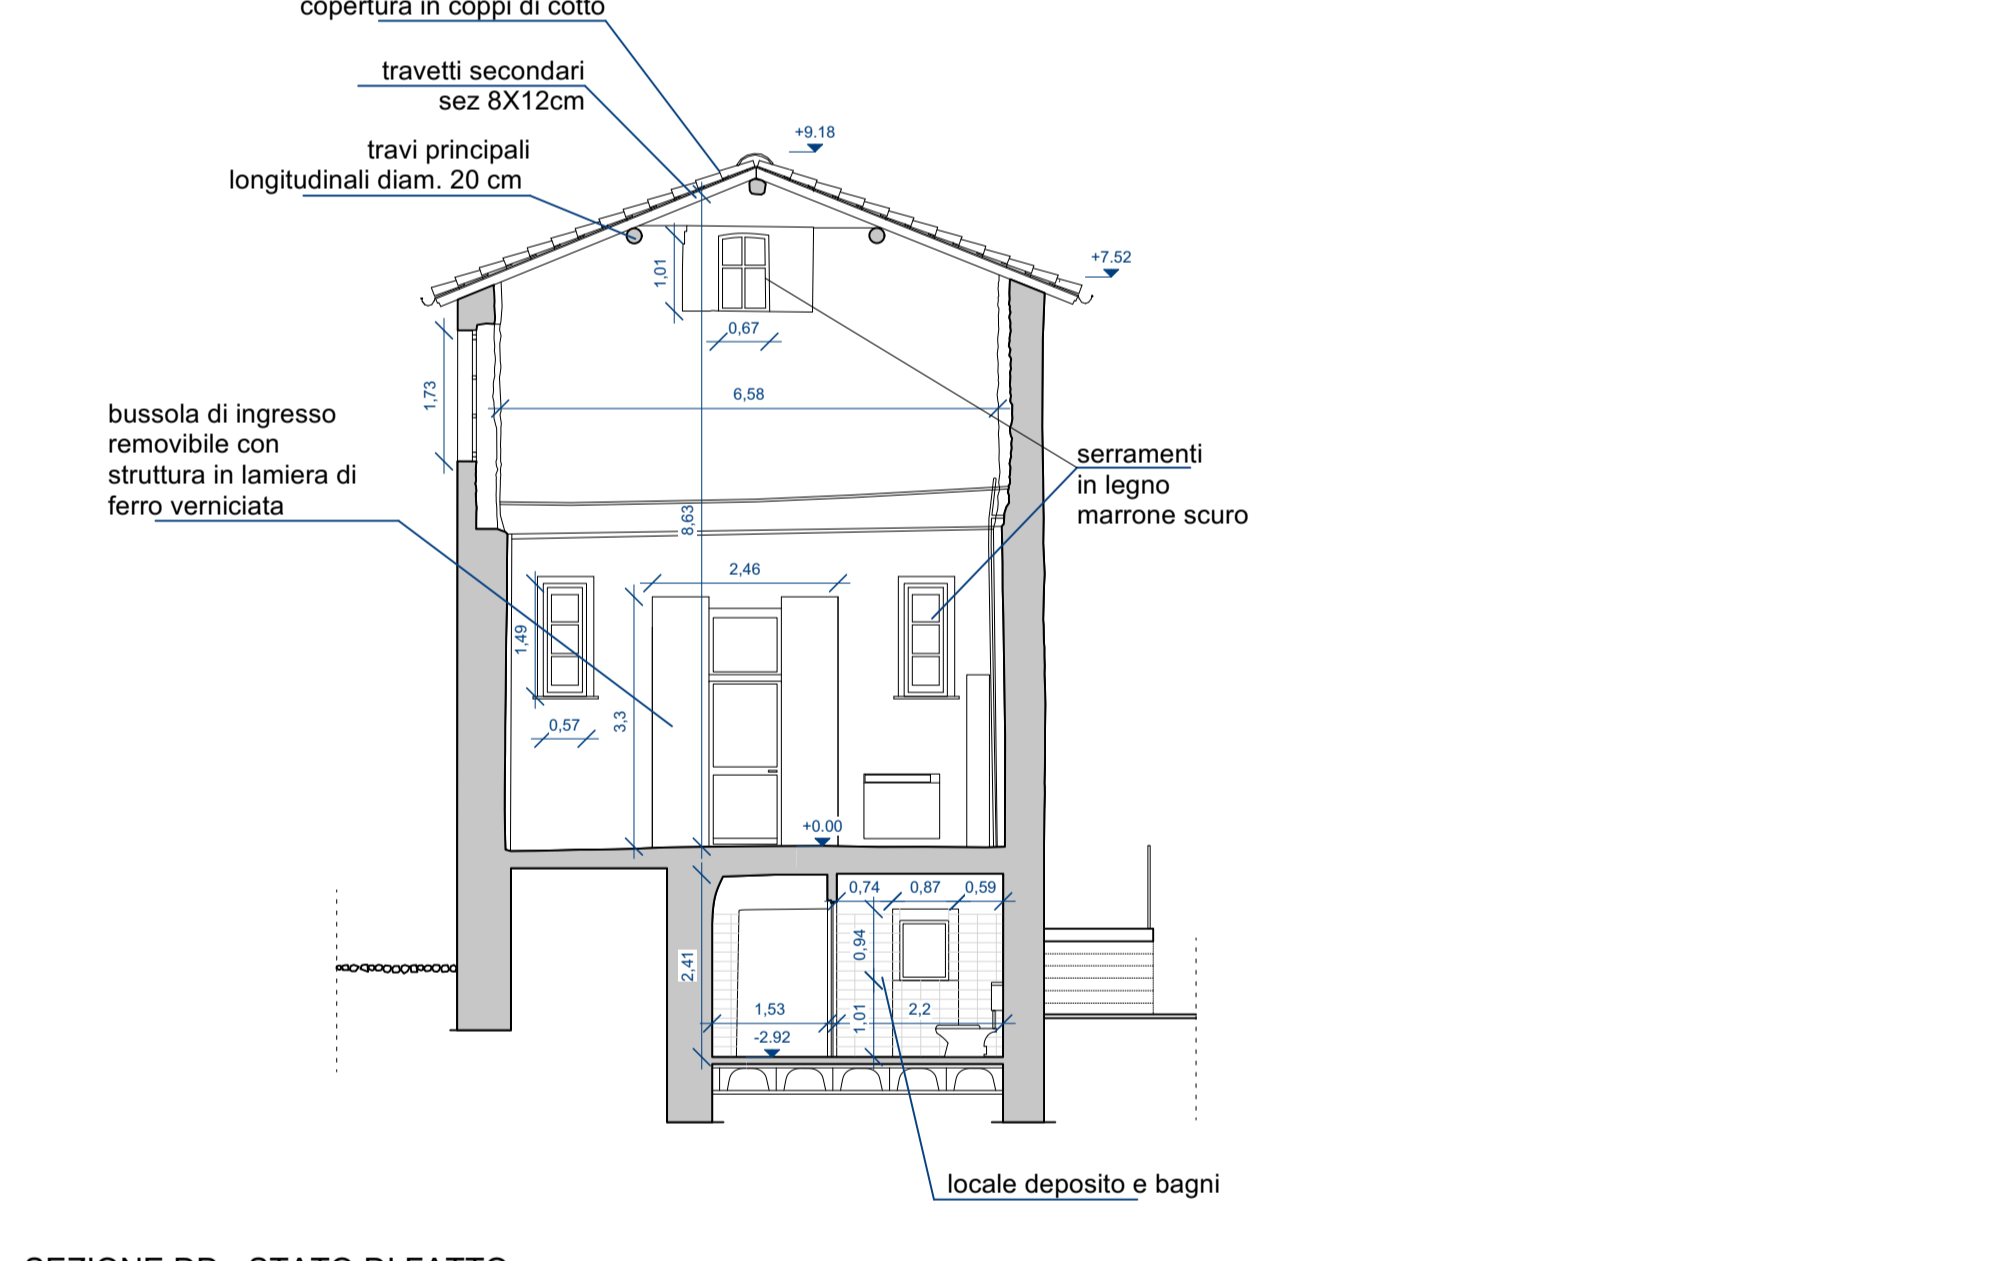


SEZIONE DD - STATO DI FATTO

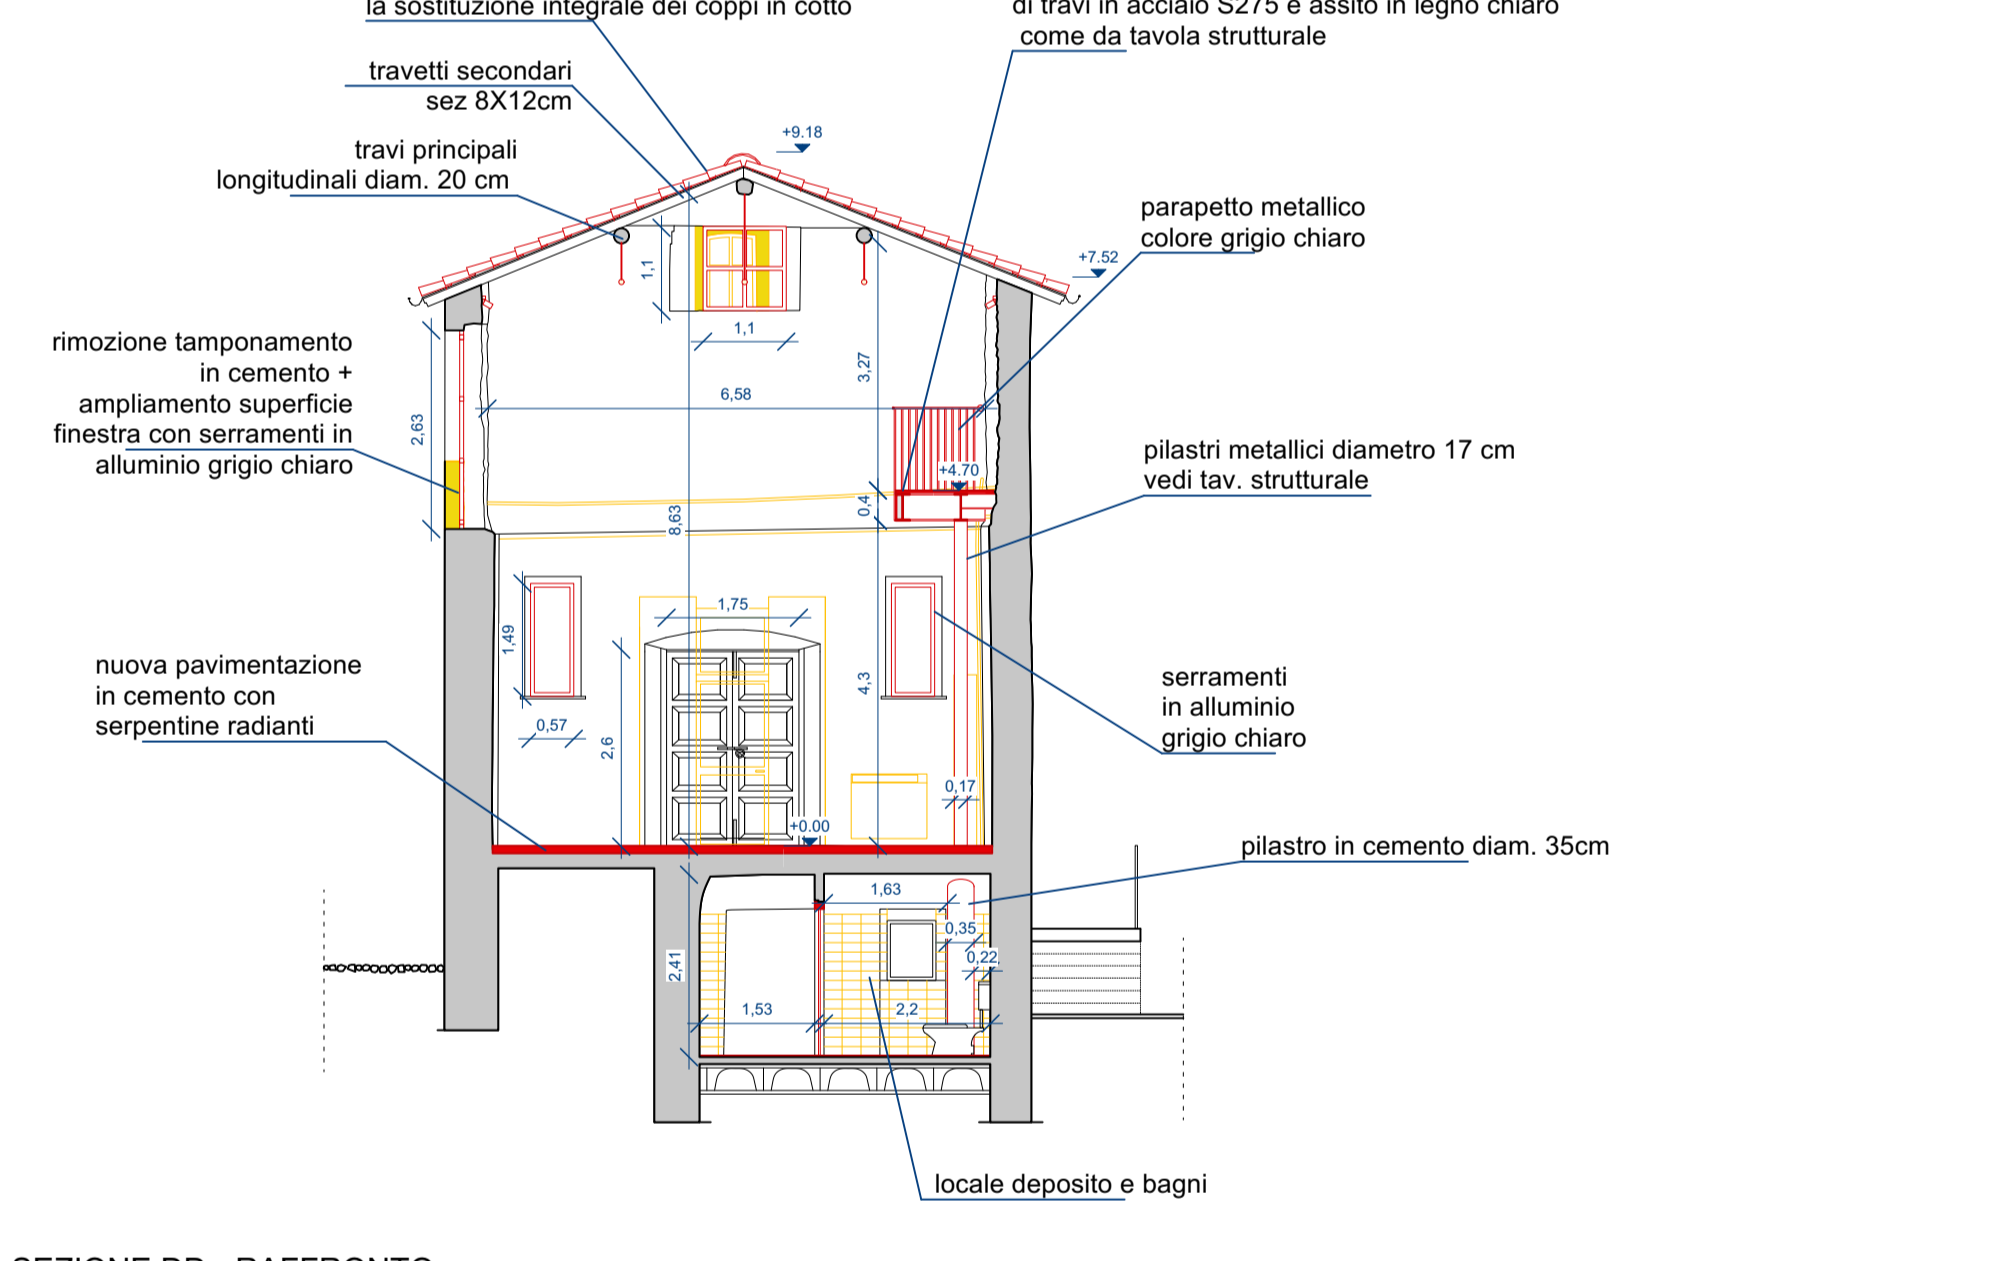


SEZIONE DD - RAFFRONTO

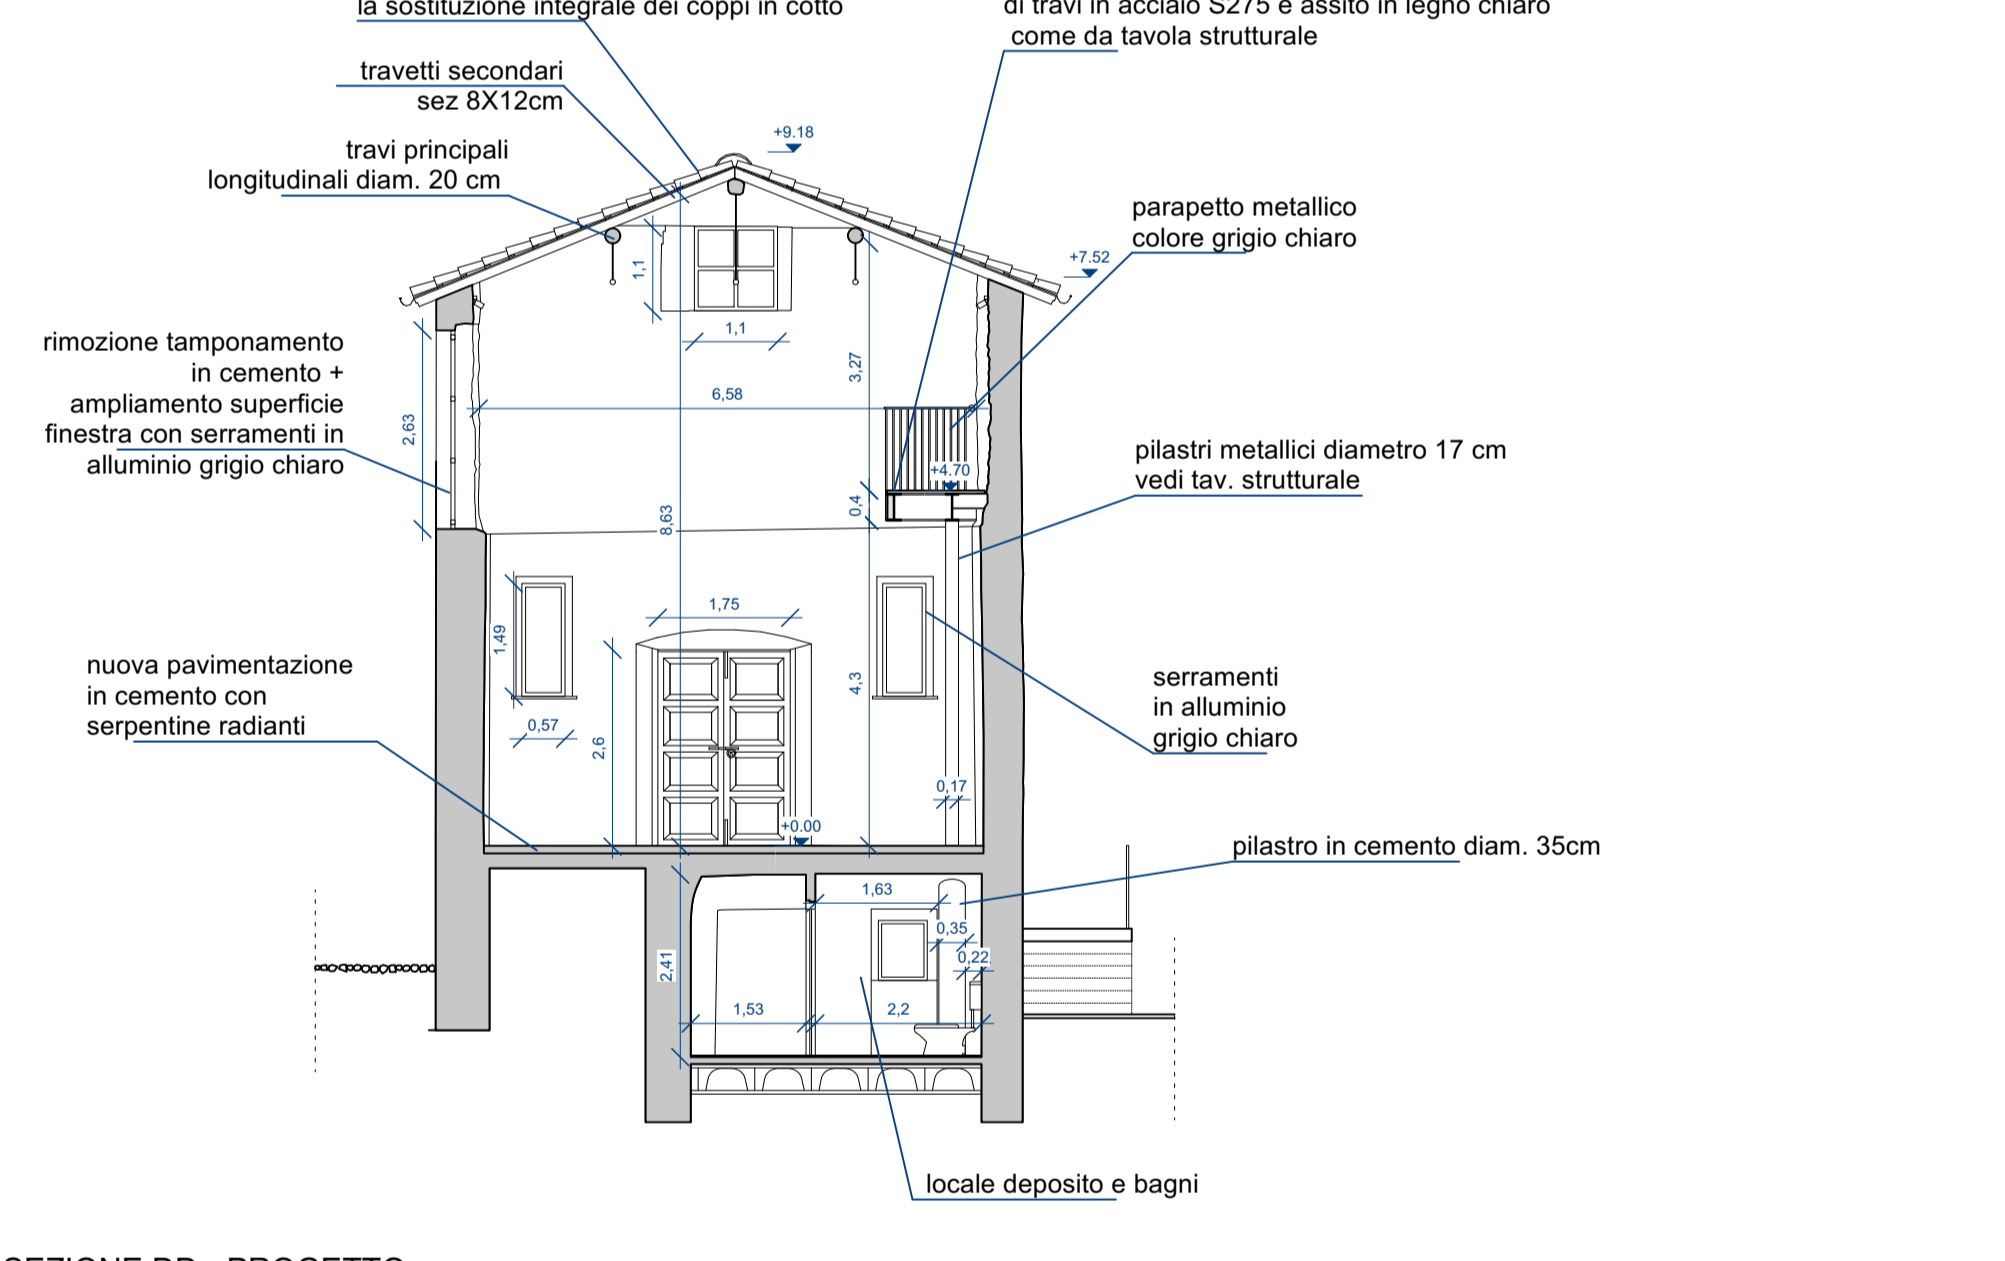

SEZIONE DD - PROGETTO

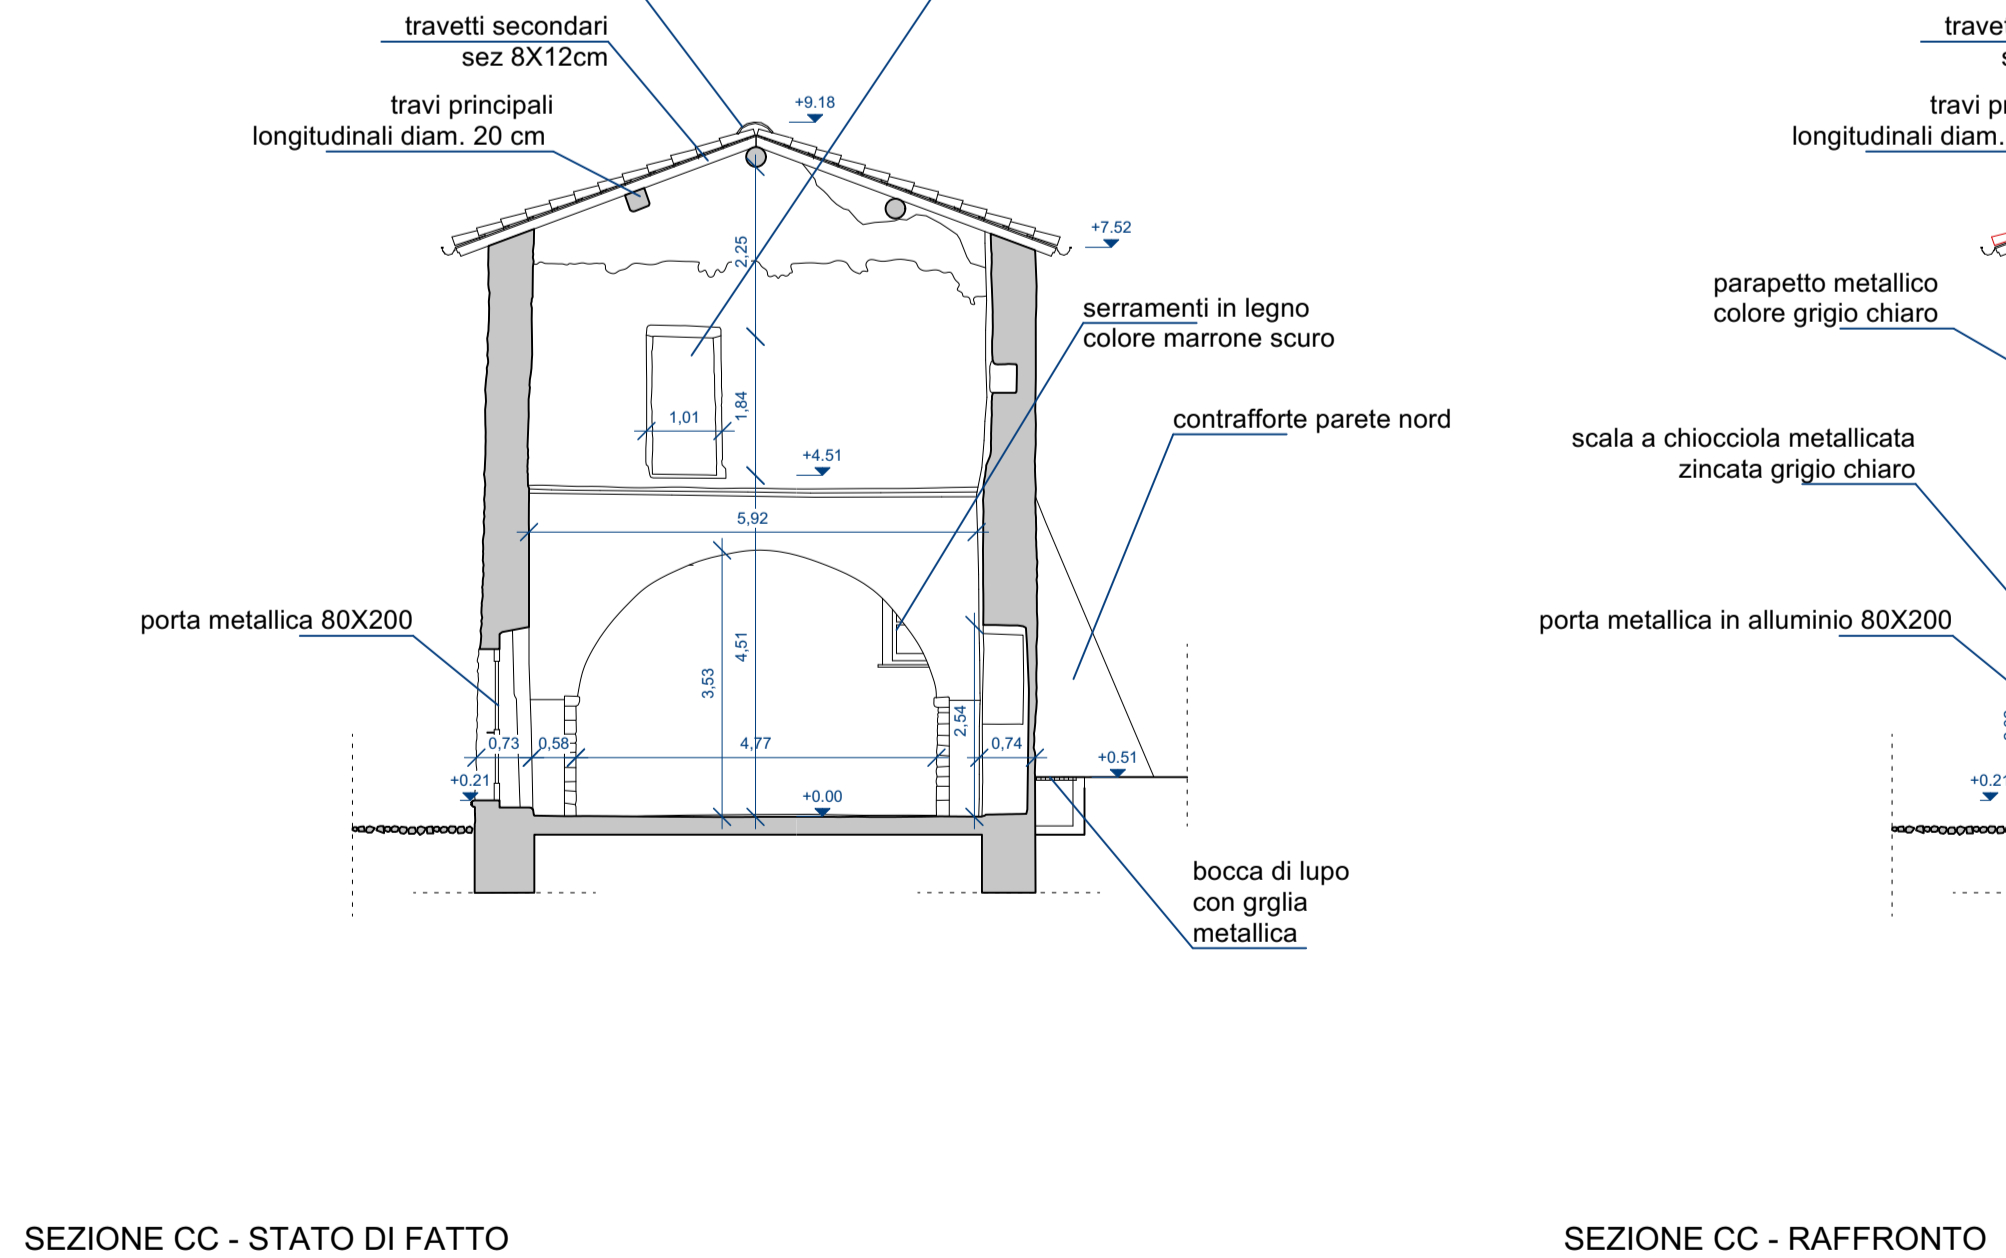


SEZIONE CC - STATO DI FATTO

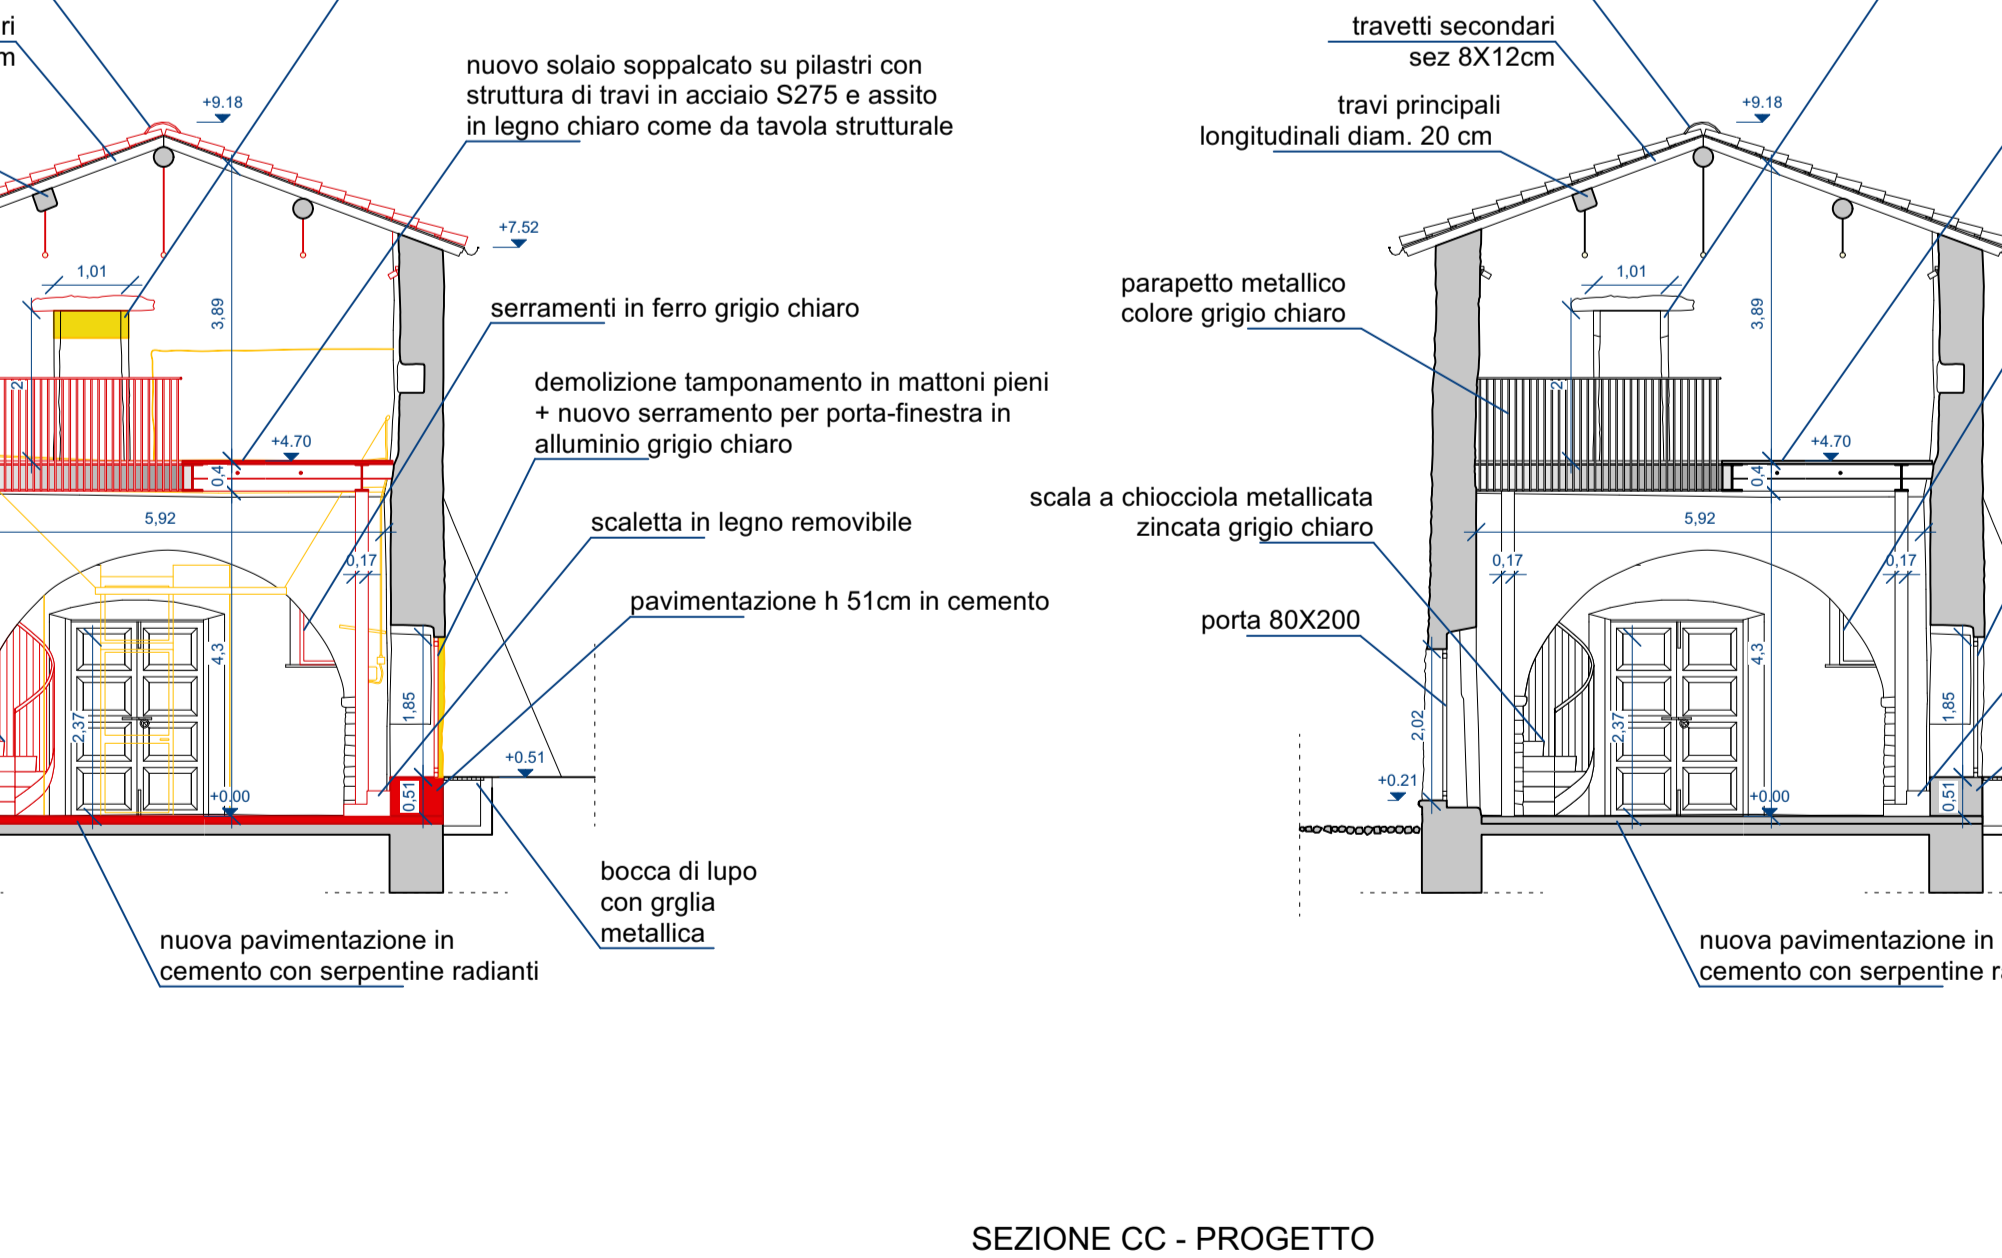


SEZIONE CC - RAFFRONTO



SEZIONE CC - PROGETTO

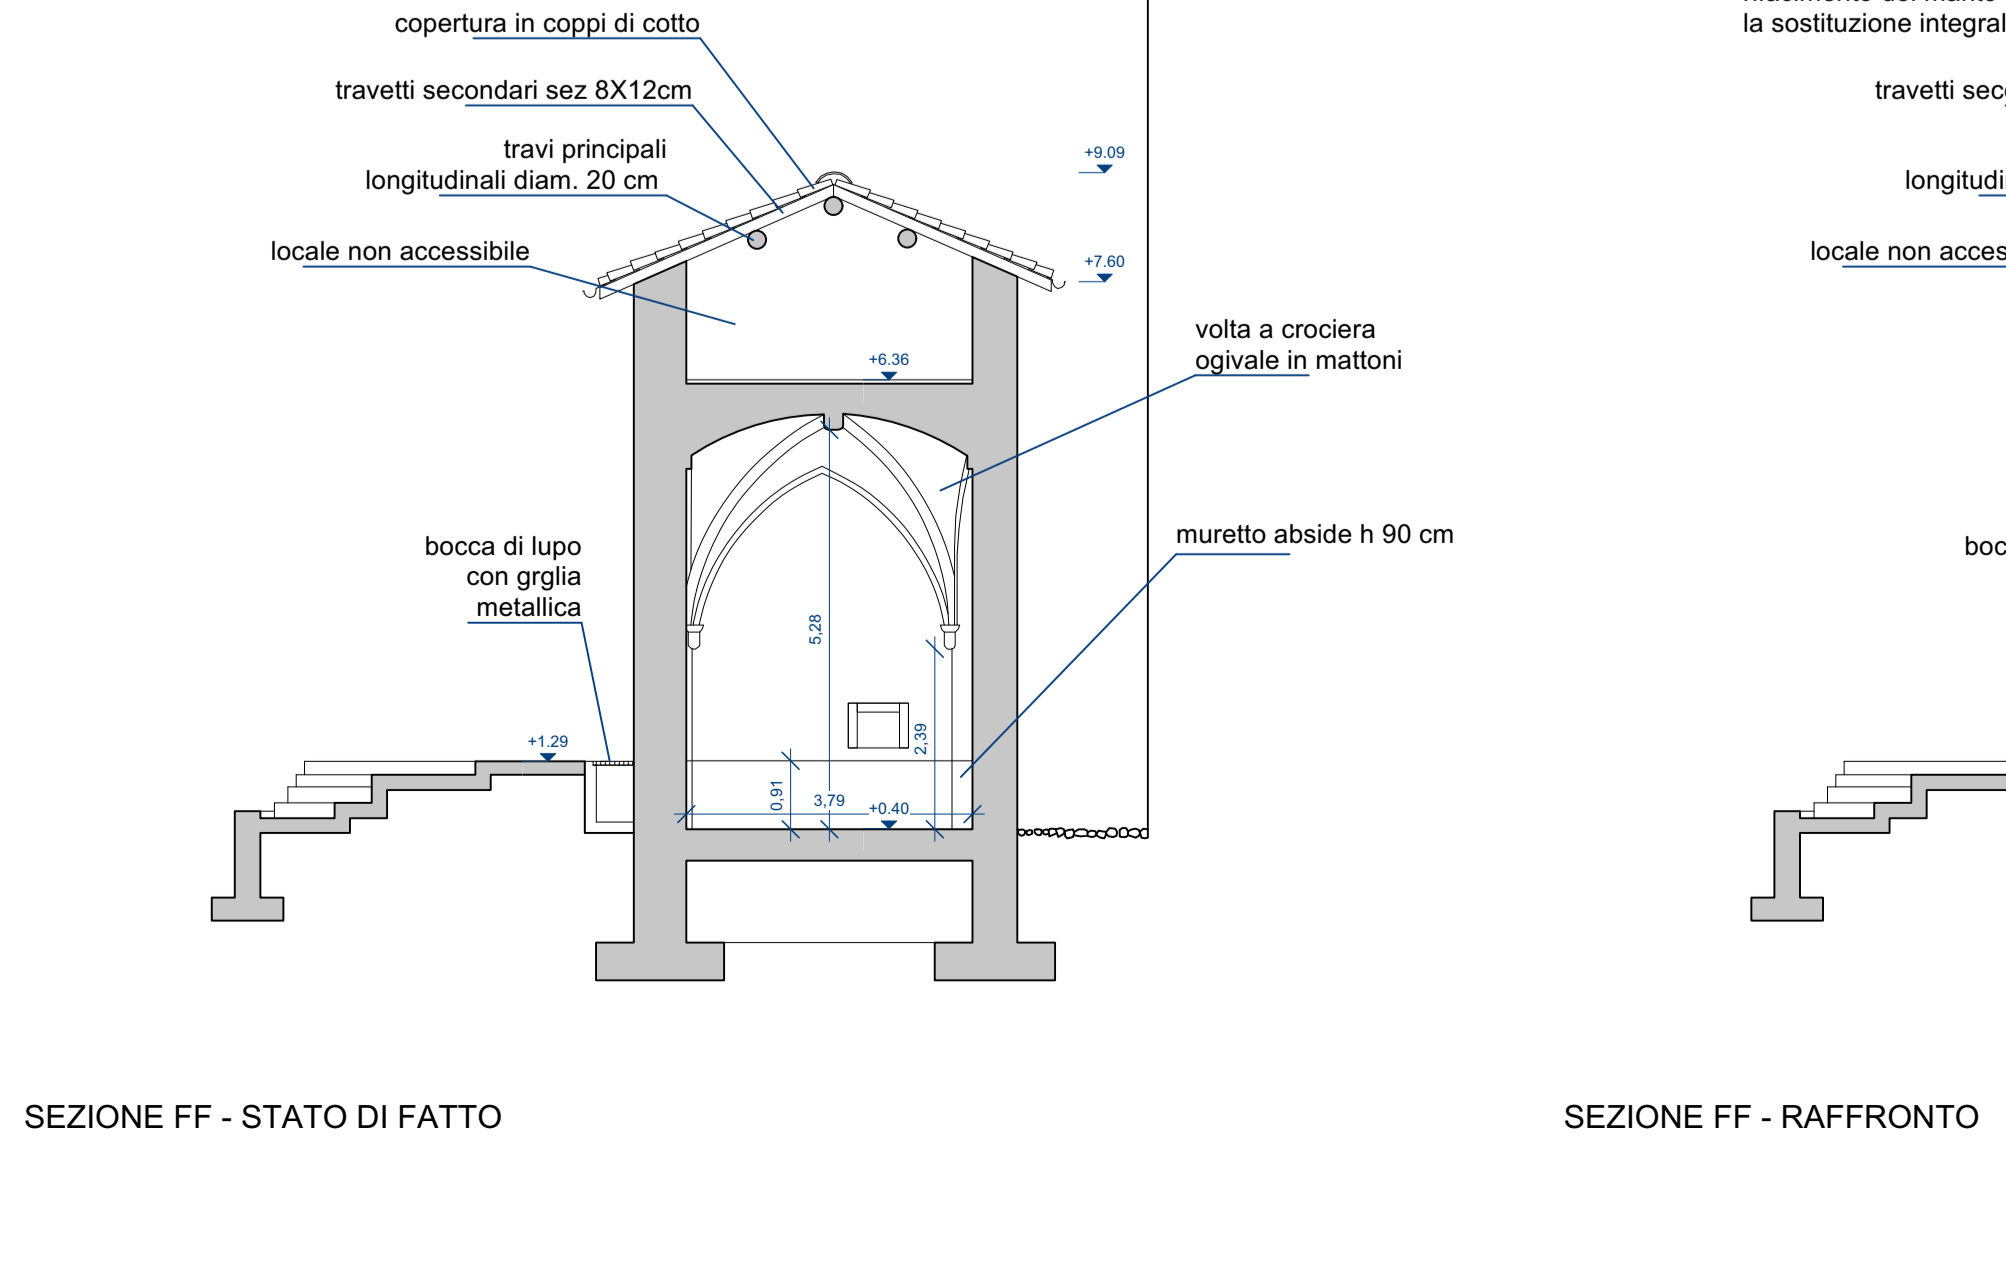

SEZIONE FF - STATO DI FATTO

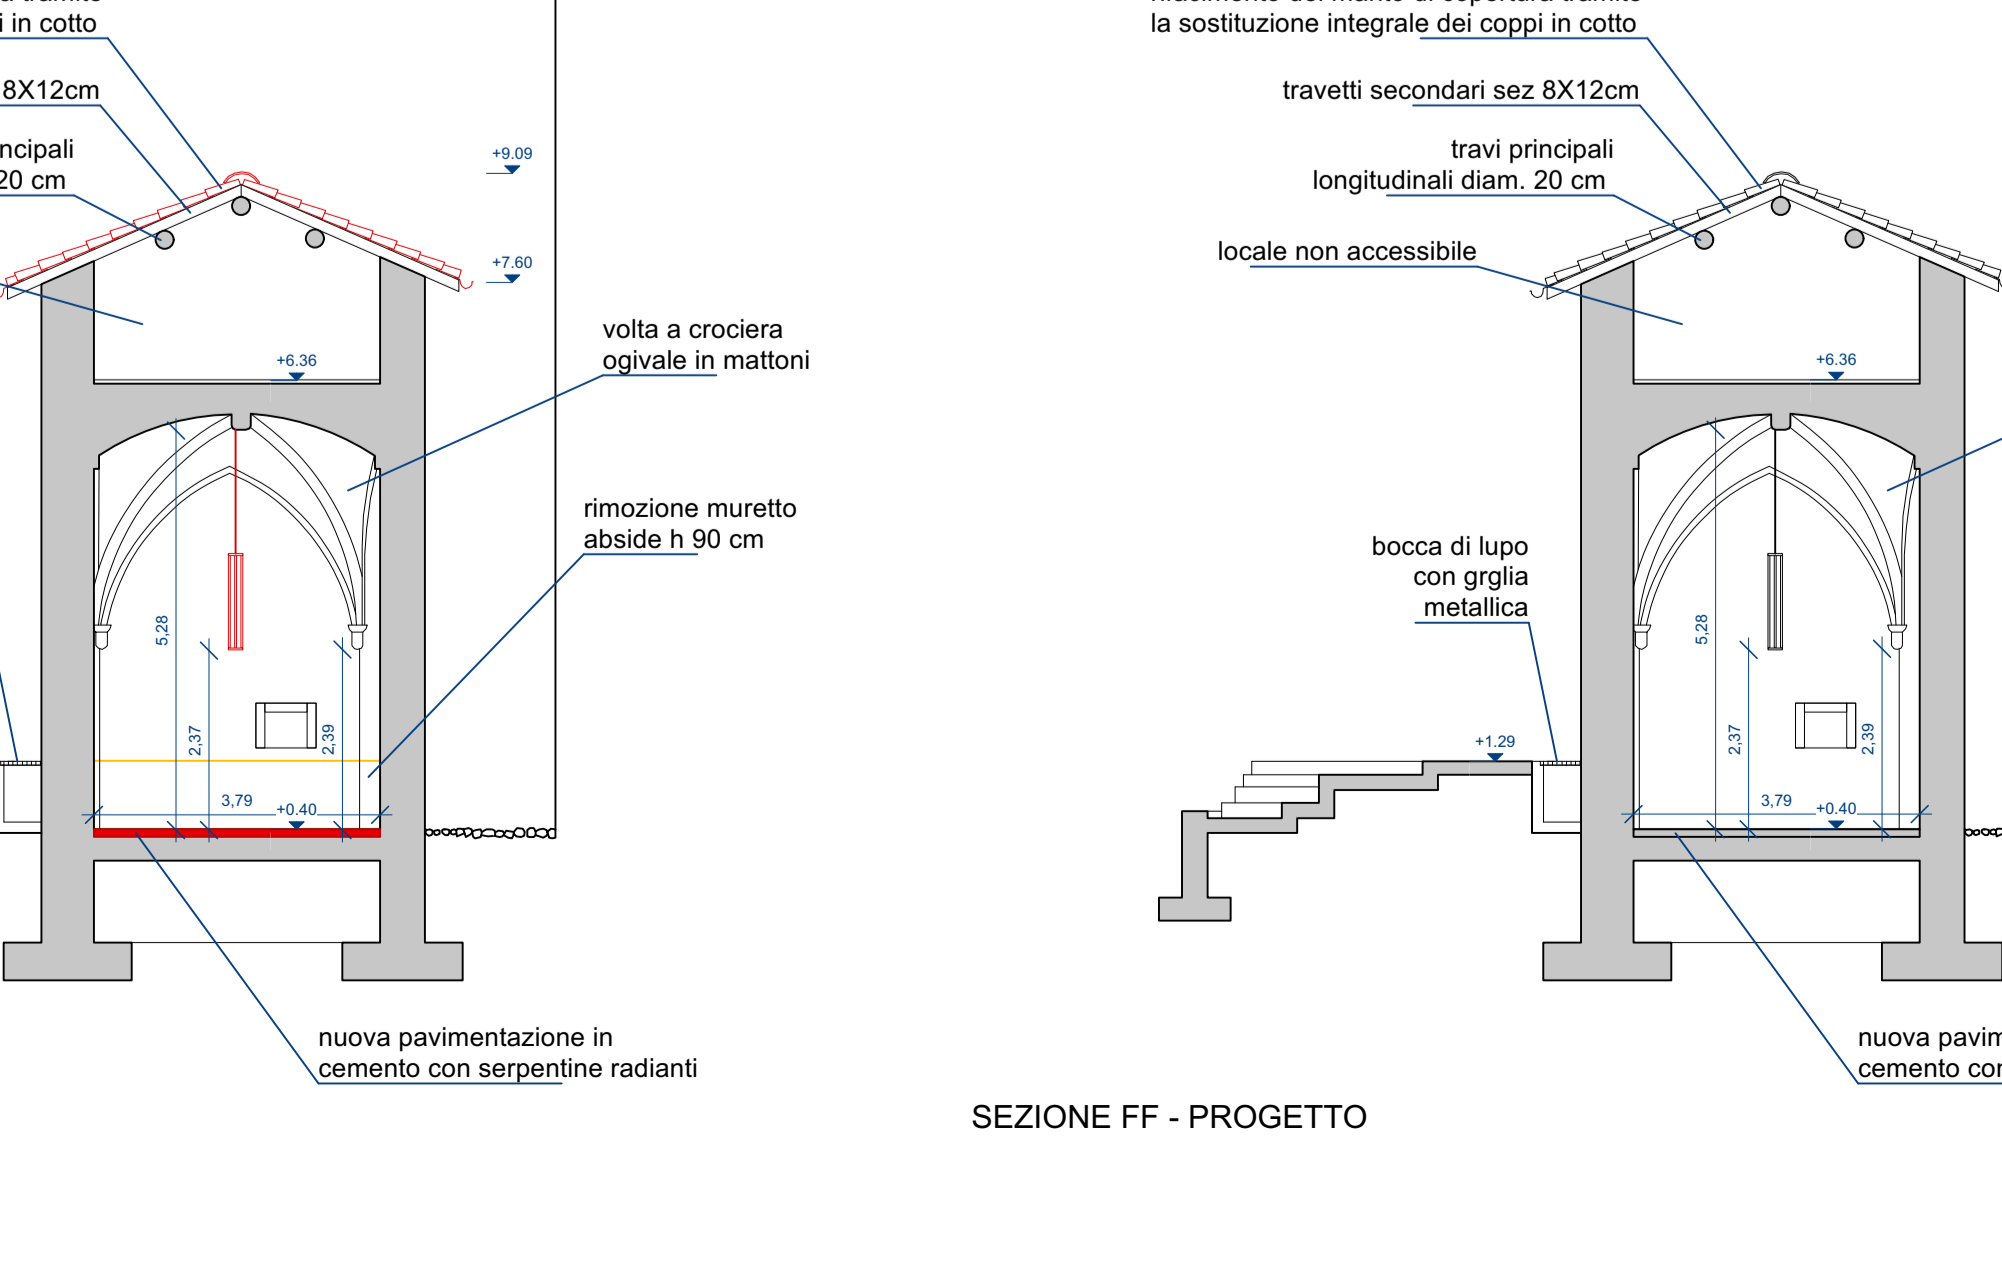

SEZIONE FF - RAFFRONTO



SEZIONE FF - PROGETTO

**LEGENDA**  
 ■ ESISTENTE  
 ■ DEMOLIZIONI  
 ■ NUOVE COSTRUZIONI O RICOSTRUZIONI COME ESISTENTE

**VITALI**  
**STUDIO**

**PROGETTISTA** Arch. **ROCCO VITALI**  
 via Lecco 5 - 23822 Bellano (Lecco)  
 tel. 3401598145 - email: rocco.vitali@archiworldpec.it  
 iscritto all'Ordine architetti della prov. di Lecco al n. 1185  
 c.f. VTLRCC91H13A7451 - P.IVA 03848410134

**COMMITTENTE** COMUNE DI BELLANO

**FASE DI PROGETTO** PROGETTO DEFINITIVO

LAVORI DI RESTAURO E RISANAMENTO CONSERVATIVO DELL'EX  
 CHIESA DI S. NICOLA O BELLANO

<b>SCALA</b> 1:100	<b>DATA</b> LUGLIO 2022	<b>DIM. TAVOLA</b> A0 (1189X841cm)	<b>AGGIOR.</b> MAGGIO 2023
-----------------------	----------------------------	---------------------------------------	-------------------------------

**OGGETTO** PROSPETTI, SEZIONI TRASVERSALI E LONGITUDINALI  
 STATO DI FATTO, PROGETTO, RAFFRONTO

**3**