



COMUNE DI CIVATE
Provincia di Lecco

SISTEMAZIONE IDRAULICA E MESSA IN SICUREZZA DELLA VALLE DELL'ORO A SEGUITO DEGLI EVENTI ALLUVIONALI DEL LUGLIO 2009

INTERVENTI RELATIVI AL PONTE SUL TORRENTE TOSCIO IN VIA PAPA GIOVANNI XXIII PROGETTO ESECUTIVO

1.1 SISTEMAZIONE IDRAULICA DELLA VALLE DELL'ORO
PLANIMETRIE DI INQUADRAMENTO TERRITORIALE
E URBANISTICO


aggiornamenti	data	descrizione	scala
			75510
			1:2.000
			Dicembre 2010

Progettista: DOTT. ING. MARCO MANNICCHI BENINCASA
 Collaboratore: DOTT. ING. ELENA LOPATRIELLO
 Grafico: GEOM. MARCO OTTOLINI

BMB INGEGNERIA S.R.L.
 Sede legale: Via Rocca, 62 - 20957 Cernusco Sesto (MI)
 Sede operativa: Via S. Felice, 10 - 20901 Lecco
 Tel. / Fax: 031/29195 - 031/277105
 www.bmbingegneria.it
 Bmb: C.C.I.A.A. n° 047070955
 P. IVA n° 02303030109

Consulenza geologica e indagini geotecniche:
 Dott. Geol. Egidio De Maron
 Tel. / Fax: 031/29195 - 031/277105
 egidiodemaron@tin.it

STRALCIO AEROFOTOGRAMMETRICO
scala 1:2.000

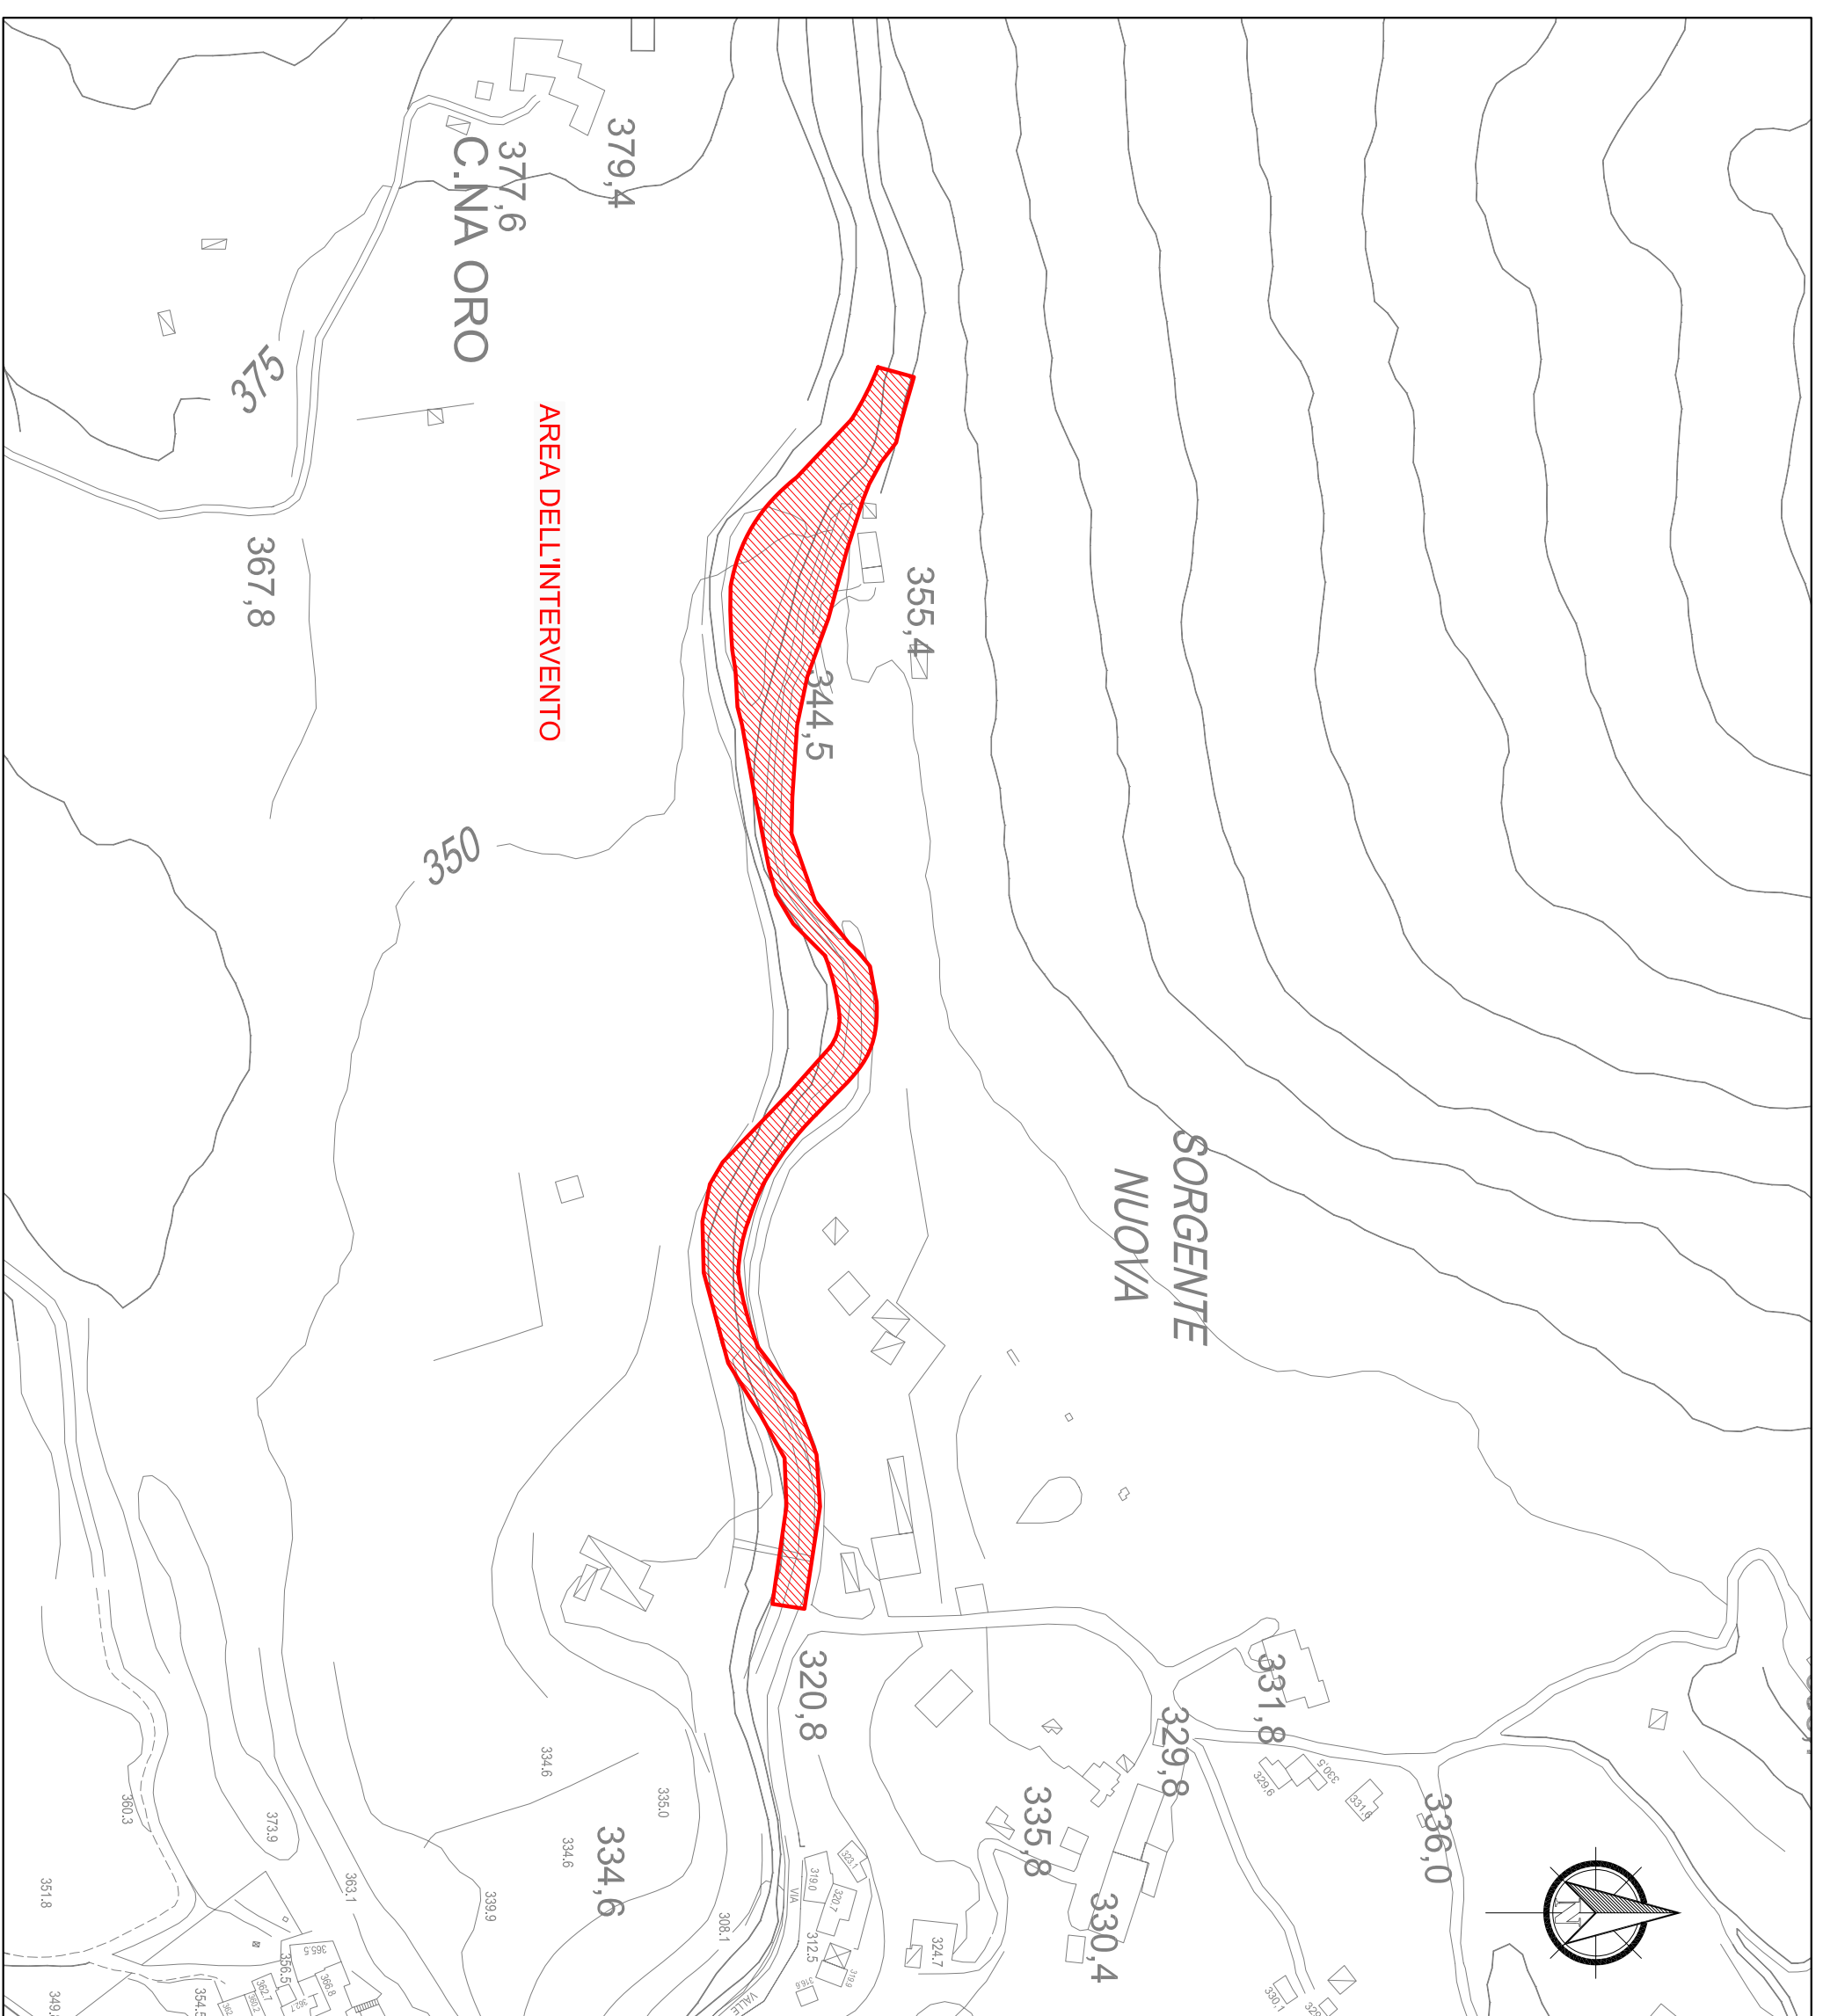

STRALCIO CATASTALE
scala 1:2.000



LEGENDA

ZONE RESIDENZIALI

- ZONA A - di recupero del patrimonio edilizio
- ZONA B1 - di ristrutturazione urbanistica
- ZONA B2 - di contenimento
- ZONA B3 - di completamento
- ZONA B4 - di completamento edilizio
- ZONA B5 - Zona censuaria
- ZONA C1 - di recupero e per attività commerciale - artigianale
- ZONA C2 - edilizia e di spaziosità
- ZONA C3 - di servizio
- ZONA C4 - verde in verde piano

ZONE PRODUTTIVE

- ZONA D1 - produttiva orientata
- ZONA D2 - produttiva di completamento

ZONE TURISTICHE

- ZONA E1 - Turistica e commerciale di sviluppo
- ZONA E2 - complessi ricettivi natura aperta - campeggi

ZONE RIRIPAU

- ZONA E1 - censuaria
- ZONA E2 - attività e di interesse per sviluppo
- Effetto contenitore per attività artigianale agricola
- CONFINE COMUNALE

ATTREZZATURE PUBBLICHE E DI USO PUBBLICO

- I - Zona di area pubblica di servizio
- A - Zona di area pubblica di interesse comune
- ZONA D4 - sportiva
- S - Zona per servizi per un pubblico
- V - Zona di verde pubblico
- P - Zona di verde pubblico di interesse complessivo
- Zona per parcheggi
- Linea di intervento stradale, di linea elettrica ed ambientale
- Zona di servizio civile
- Linea tecnica idrogeologica
- Puntino verde edificato art. 15 legge 488/1999
- Puntino verde non edificato art. 15 legge 488/1999
- Campo di intervento a 30 metri secondo legge
- Prescritti pericoli come da N.T.A.
- Linea di riparo delle sorgenti
- Pista ciclabile ex L.R. 6/79/89
- Puntino parcheggi
- Edificio monumentale
- Visuale in vista
- Strada in progetto

STRALCIO P.R.G.
scala 1:2.000

