



COMUNE DI CIVATE
Provincia di Lecco

**SISTEMAZIONE IDRAULICA E MESSA IN SICUREZZA
DELLA VALLE DELL'ORO A SEGUITO
INTERVENTI RELATIVI AL PONTE
SUL TORRENTE TOSCIO IN VIA PAPA GIOVANNI XXIII
PROGETTO ESECUTIVO**

**3.1 PONTE IN VIA PAPA GIOVANNI XXIII - 1° STRALCIO
PLANIMETRIE DI INQUADRAMENTO TERRITORIALE
E URBANISTICO**

aggiornamenti	classificazione
n. data	755110
	scala
	1:2.000
	data
	Dicembre 2010

Progettista: DOTT. ING. MARCO MANNUCCI BENINCASA
Collaboratore: DOTT. ING. ELENA LOPATRIELLO
Geofica: GEOM. MARCO OLTOLINI

BMB INGEGNERIA S.R.L.
Sede Legale: Via Robeco, 82 - 20092 Cinisello Balsamo (MI)
Tel. +39 02 86014751 - Fax +39 02 86014342
www.bmbingegneria.it
bmb@bmbingegneria.it
bmb_c.c.i.a.a. n. 0478/05895

Consulenza geologica e indagini geotecniche:
Dott. Geol. Egidio De Maron
Sede uffici: Casa Maron della Libreria n. 152c - 23800 LECCO
Tel. +39 0322 871000 - Fax +39 0322 871008
egidio.demaron@libreria.it

Parma IVA 02190390398

LEGENDA

ZONE RESIDENZIALI

- ZONA A - di recupero del patrimonio edilizio
- ZONA B1 - di ristrutturazione urbanistica
- ZONA B2 - di contenimento
- ZONA B3 - di completamento
- ZONA B4 - di completamento edilizio
- ZONA B5 - ZONA centrale
- ZONA C1 - di separazione e per edifici comuni - popolare
- ZONA C2 - edilizia di spansione
- ZONA C3 - di servizio
- ZONA C4 - recati in verde piano

ZONE PRODUTTIVE

- ZONA D1 - produttivo artigianale
- ZONA D2 - produttivo di completamento

ZONE TURISTICHE

- ZONA T1 - Turistica e commerciale di sviluppo
- ZONA T2 - complessi ricettivi attività aperta - campi golf


ZONE RURALI

- ZONA E1 - coltivabile
- ZONA E2 - attività e attività per paesaggio
- Efficienza e attività funzionali all'attività agricola
- CONFINI COMUNALE


ATTREZZATURE PUBBLICHE E DI USO PUBBLICO

- T zona di attrezzature scolastiche
- A zona di attrezzature di interesse comune
- zona per servizi tecnologici
- ZONA OD - spicchio
- S zona per standard per uso pubblico
- V zona di verde pubblico
- P zona di verde pubblico di interesse comprensoriale
- zona per parcheggi
- L zona di parcheggio standard
- F fascia di rispetto stradale, di linea elettrica ed ambiente
- zona di rispetto commerciale
- L linee tecniche idrogeologiche
- P Permesso con finalità art. 175 legge 46/1971
- P Permesso area P.E. (Piano secondario)
- 10 Compito di intervento a piano secondario
- 10 Prescrizioni particolari come da N.T.A.
- 10 Limite di rispetto delle sorgenti
- P.P. Piaci decise sc.L.R. 05/1989
- 0 Punti panoramici
- * Efficienza monumenti
- * Visuale in vista
- S Strada in progetto

STRALCIO AEROFOTOGRAMMETRICO
scala 1:2.000

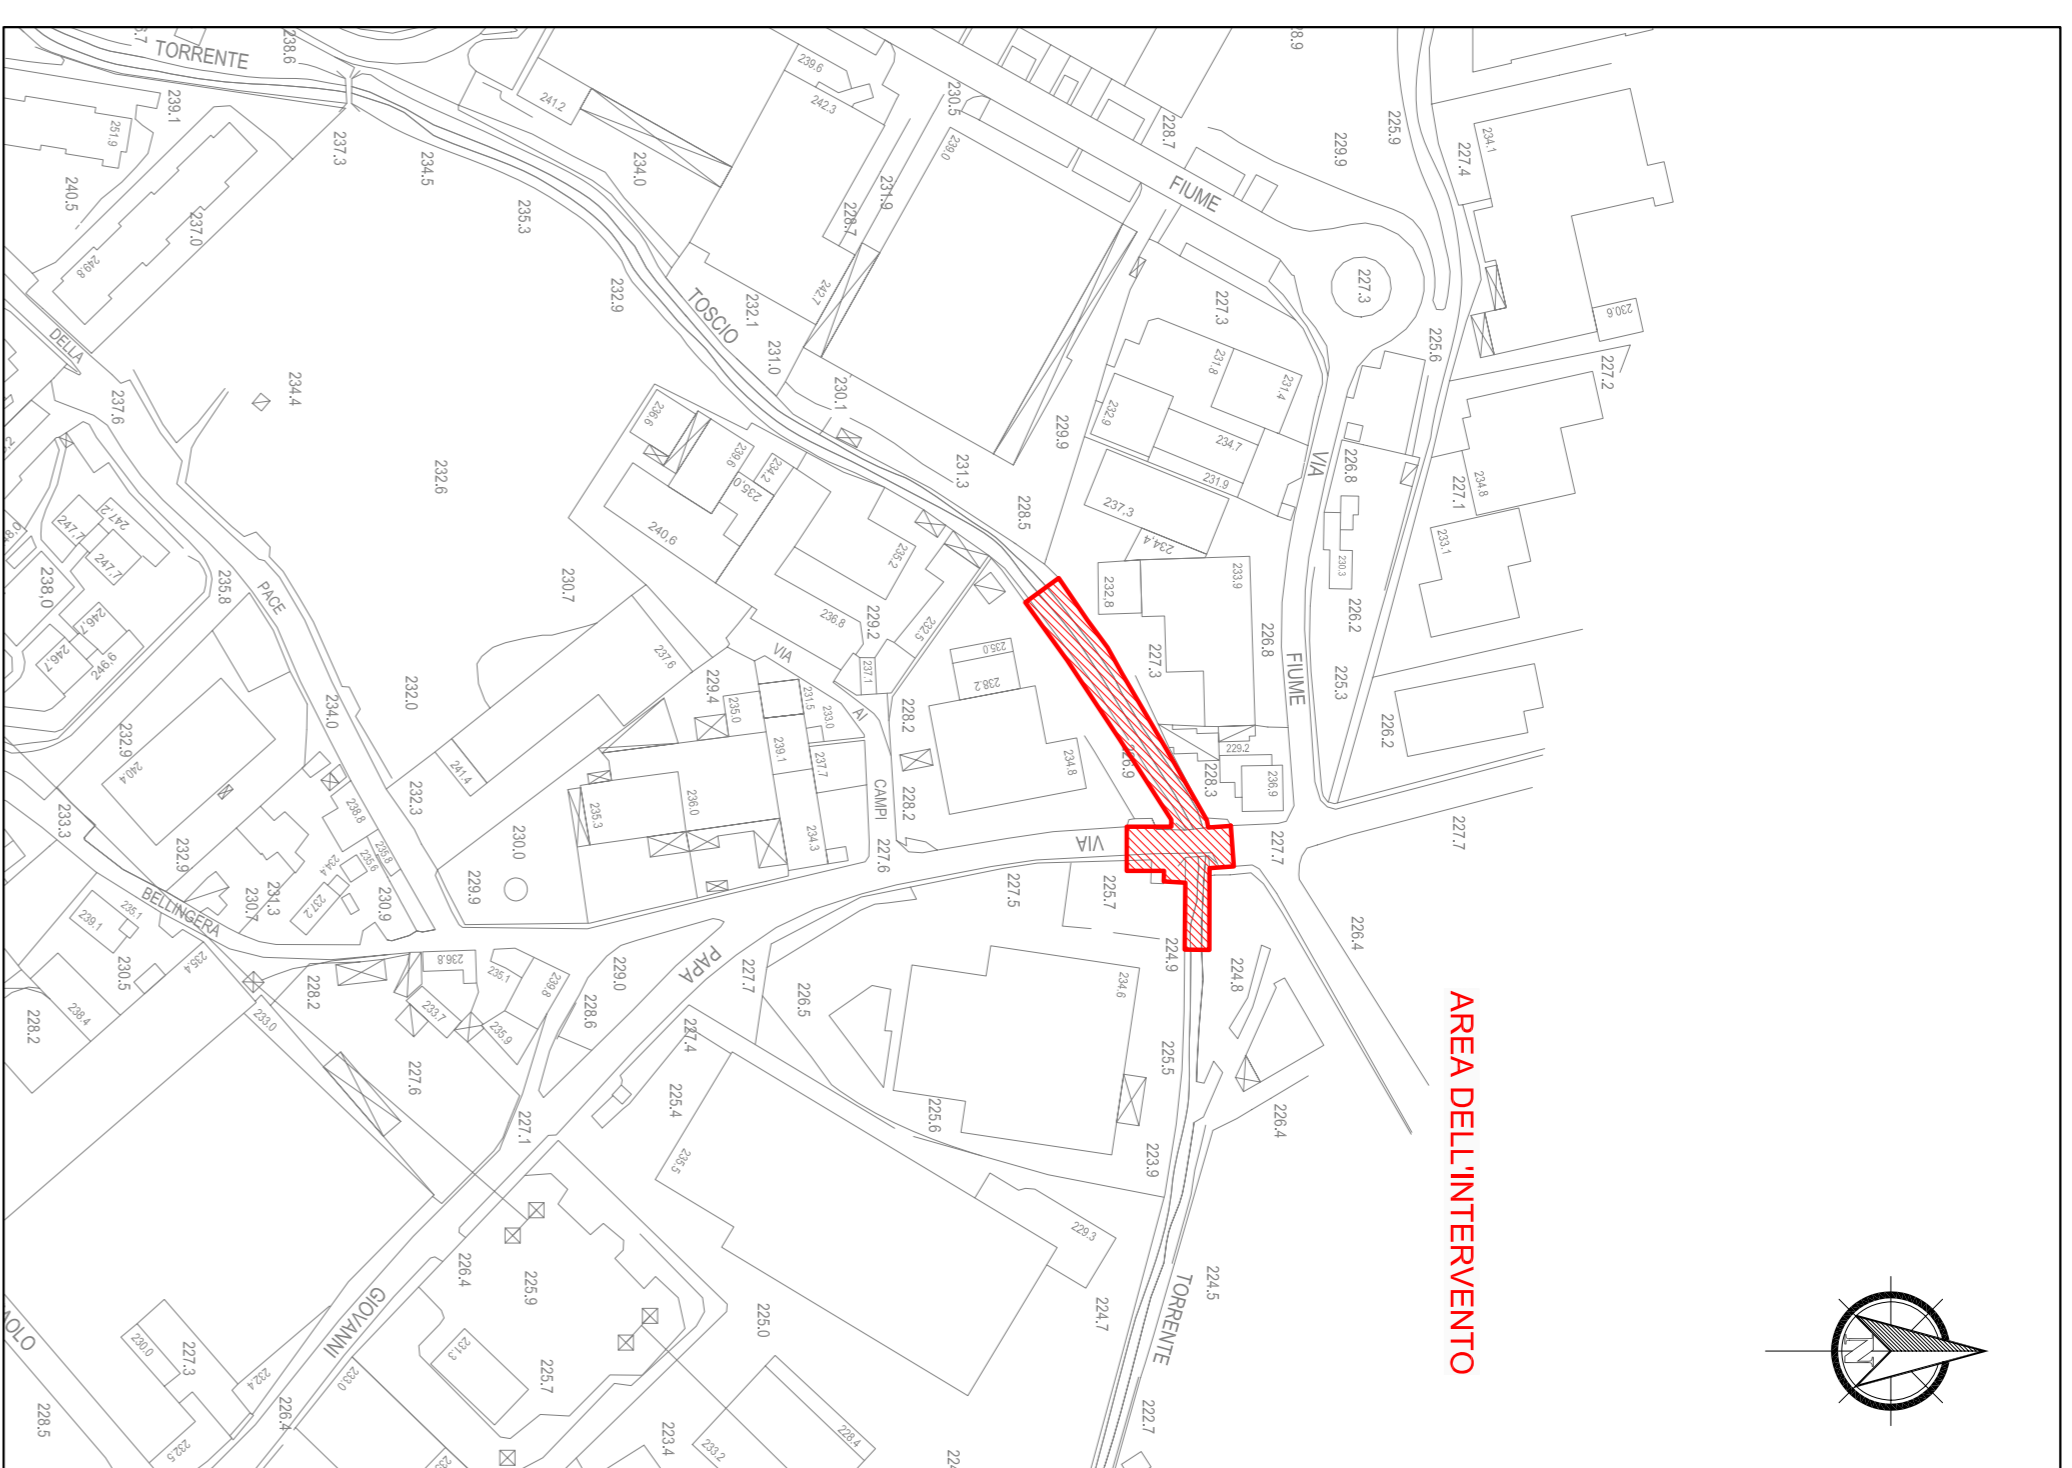

STRALCIO CATASTALE
scala 1:2.000

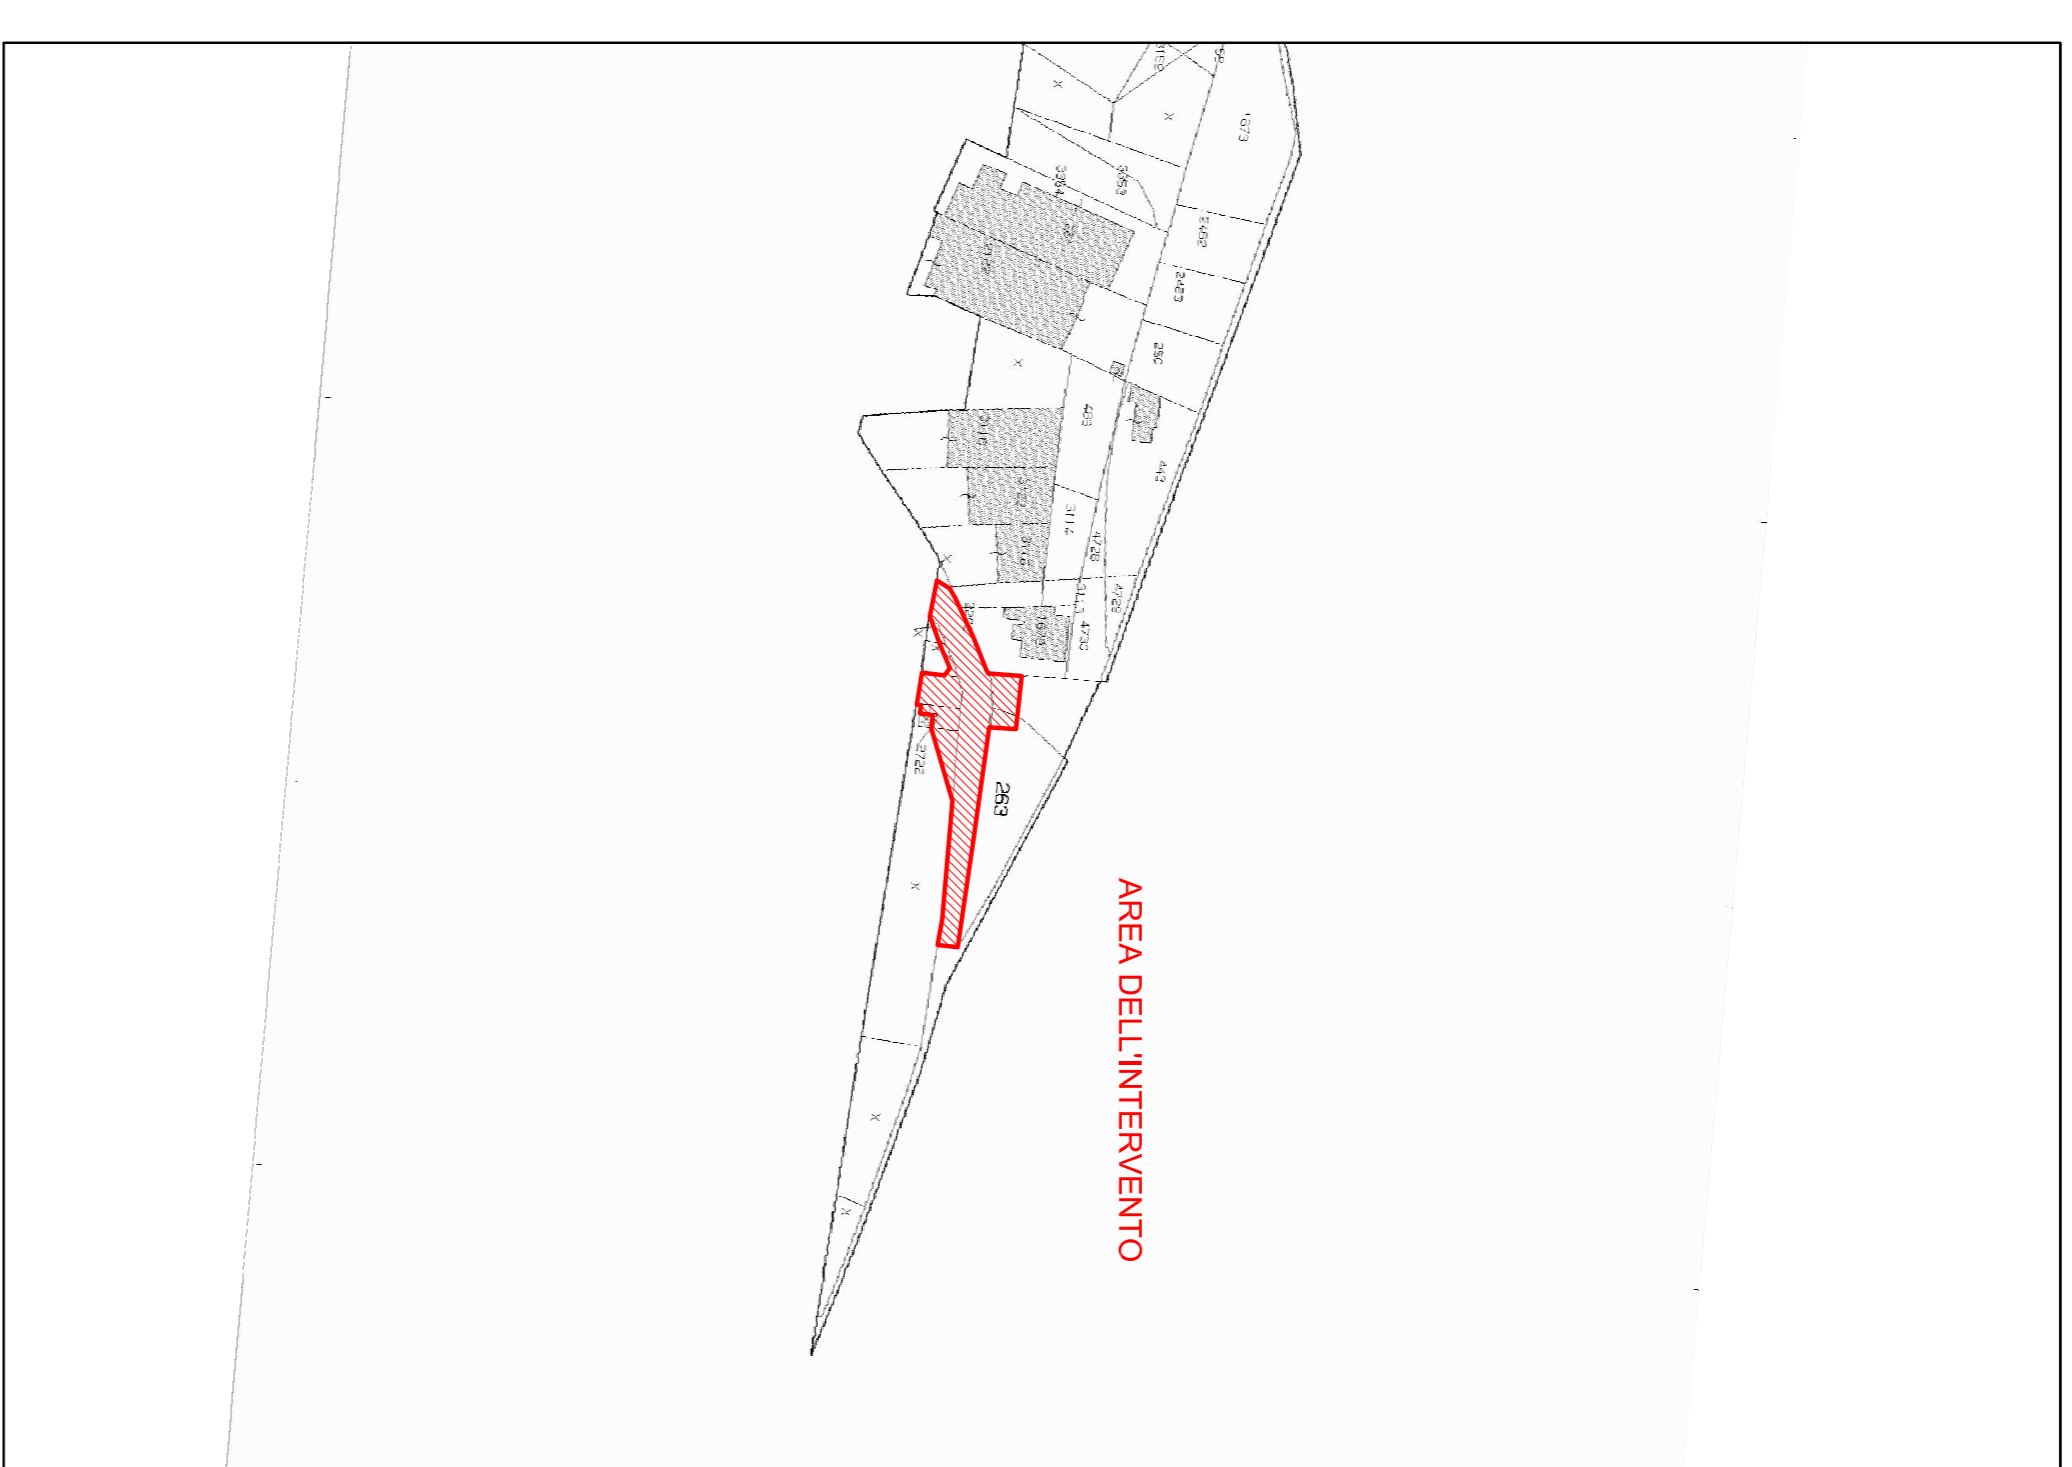

STRALCIO P.R.G.
scala 1:2.000

