



COMUNE DI CIVATE
Provincia di Lecco

SISTEMAZIONE IDRAULICA E MESSA IN SICUREZZA DELLA VALLE DELL'ORO A SEGUITO DEGLI EVENTI ALLUVIONALI DEL LUGLIO 2009
INTERVENTI RELATIVI AL PONTE SUL TORENTE TOSCIO IN VIA PAPA GIOVANNI XXIII
PROGETTO DEFINITIVO

3.1 MESSA IN SICUREZZA DEL VERSANTE ROCCIOSO IN LOCALITÀ NOMBELLO
PLANIMETRIE DI INQUADRAMENTO TERRITORIALE E URBANISTICO

aggiornamenti	data	data
n.	655/10	1:2.000
data		10 ottobre 2010

Progettista: DOTT. ING. MARCO MANNICCI BENINCASA
Collaboratore: DOTT. ING. ELENA LOPATRIELLO
Grafico: GEOM. MARCO OLTOINI

BMB INGEGNERIA S.R.L.
Sede Legale: Via Robeco, 62 - 20092 Cinisello Balsamo (MI)
Tel. +39 02 69014751 - Fax +39 02 69014342
www.bmbingegneria.it
Codice Fiscale 04787070965
Partita IVA 04787070965
Inscr. C.C.I.A.A. n° 04787070965


Consulenza geologica e indagini geotecniche:
Dot. Geol. Egidio De Maron
Sede Operativa: Via Robeco, 62 - 20092 Cinisello Balsamo (MI)
Tel. / Fax 02 69014751 - 02 69014759
egidio.demarcon@bmb.it

Partita IVA 02103031018

STRALCIO AEROFOTOGRAMMETRICO
scala 1:2.000



STRALCIO CATASTALE
scala 1:2.000

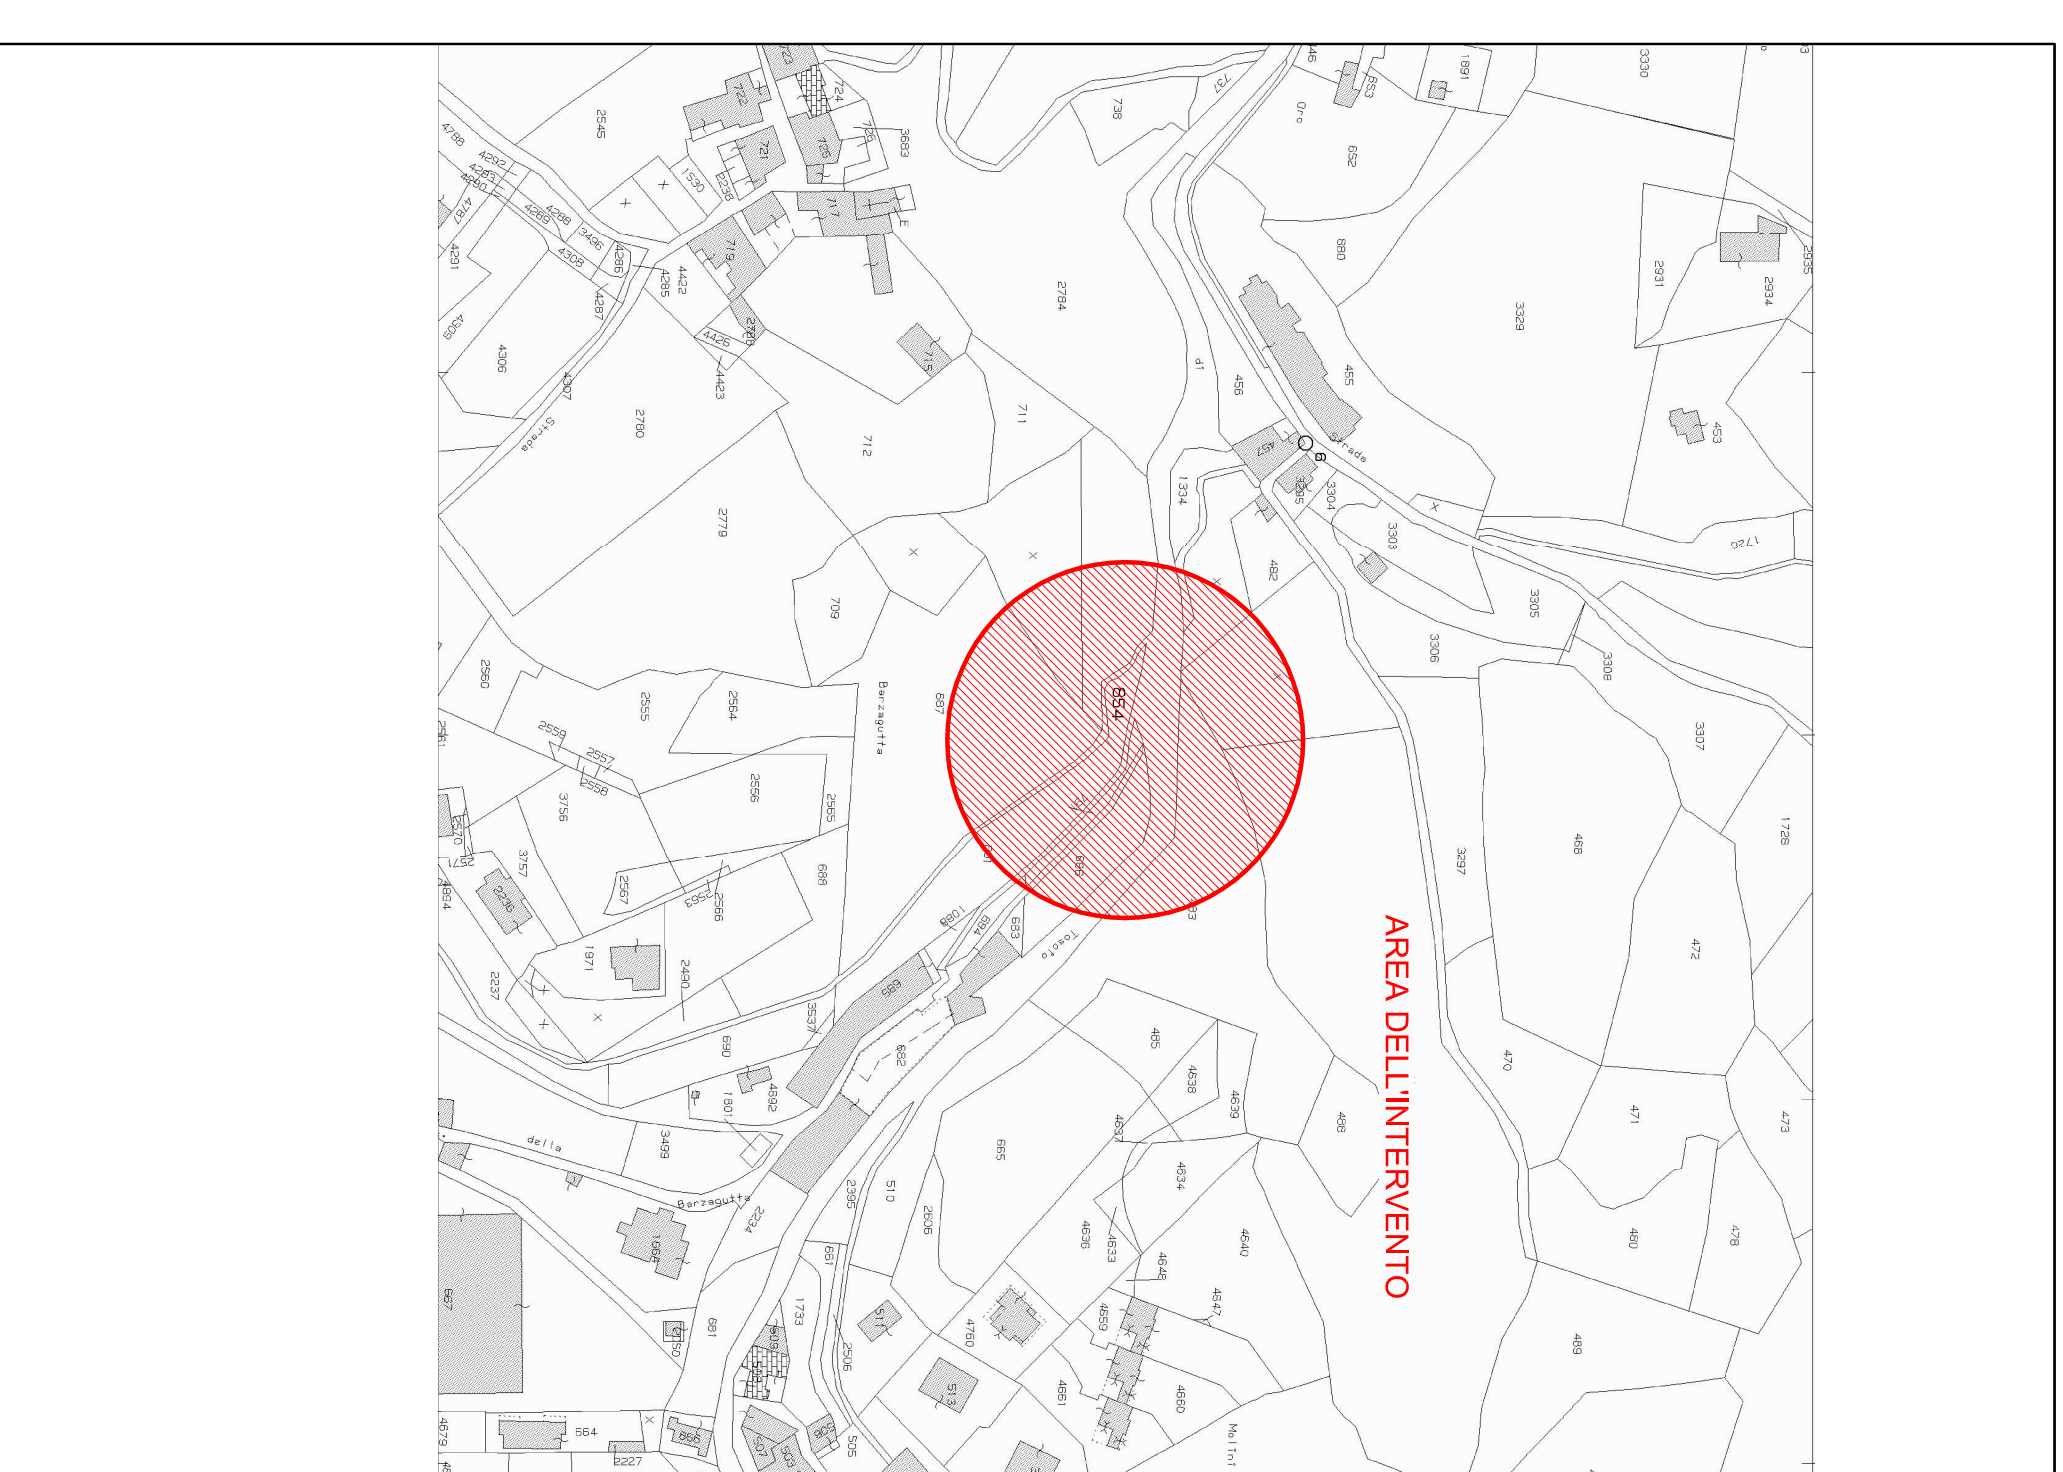

LEGENDA

- ZONE RESIDENZIALI**
- Zona A - di recupero del patrimonio edilizio
 - Zona B1 - di valorizzazione residenziale
 - Zona B2 - di contenimento
 - Zona B3 - di completamento
 - Zona B4 - di completamento collinare
 - Zona B5 - Zona centrale
 - Zona C1 - di espansione per edifici esistenti - 1° ordine
 - Zona C2 - collinare e ripartite
 - Zona C3 - di pianura
 - Zona C4 - collinare verde protetto
- ZONE PRODUTTIVE**
- Zona D1 - piano urbanistico consolidato
 - Zona D2 - piano urbanistico di completamento
- ZONE TURISTICHE**
- Zona O3 - turistica e commerciale di sviluppo
 - Zona O4 - complessi scelti all'alta quota - campeggi
- ZONE RURALI**
- Zona E1 - coltivabile
 - Zona E2 - miscelata e di prima e 2° pascolo
 - Esercizio attività non funzionali all'attività agricola
 - CONFINE COMUNALE
- ATTREZZATURE PUBBLICHE E DI USO PUBBLICO**
- I - Zona di attrezzatura sportiva
 - A - Zona di attrezzatura di interesse culturale
 - S - Zona per servizi tecnico logici
 - S - Zona A.C.S. - spediabile
 - S - Zona per servizi per il pubblico
 - V - Zona di interesse pubblico
 - P - Zona di interesse pubblico di interesse comprensibile
 - P - Zona per parcheggi
 - L - Linea di interramento stradale, di linea elettrica e di antenne
 - L - Zona di rispetto ambientale
 - L - Linea di rispetto ambientale
 - L - Linea di interramento stradale
 - L - Linea di rispetto ambientale
 - L - Campo di intervento al piano esecutivo - ingenuo
 - L - Prescrizione particolare come da N.T.A.
 - L - Linea di rispetto delle soglie
 - L - Pista ciclabile (ex L.R. 6/78/99)
 - L - Piani di sicurezza
 - L - Edifici monumentali
 - L - Vincolo ambientale
 - L - Vincolo in via giudiziaria

STRALCIO P.R.G.
scala 1:2.000

