
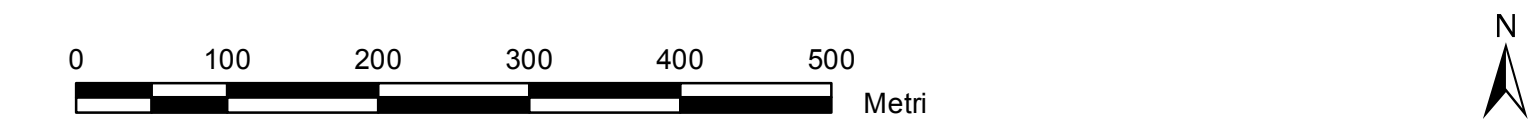


- LEGENDA**
- Attrezzature pubbliche e di interesse pubblico o generale esistenti**
- Aree per attrezzature di interesse religioso
 - Aree per attrezzature di interesse comune
 - Aree verdi / gioco / sport
 - Aree per la sosta
- TIPOLOGIA SERVIZI DI INTERESSE COMUNE**
- Biblioteca
 - Centro Sportivo Giuliano Locatelli
 - Chiesa
 - Dispensario Comunale
 - Municipio
 - Oratorio
 - Poste
 - Protezione Civile
 - Pubblici Esercizi
 - Stazione Funivia Artavaggio
- Attrezzature pubbliche e di interesse pubblico o generale in progetto**
- ATS1 - Ambito di trasformazione servizi per attrezzature di interesse comune
 - ATS2A; ATS2B - Ambito di trasformazione servizi - aree per la sosta
 - Bacino di innervamento artificiale a supporto dell'area sciabile e del suo comprensorio
- Attrezzature in progetto**
- Percorso pedonale in progetto
 - Viabilità di interesse sovracomunale in progetto
 - Rete della viabilità agrosilvopastorale in progetto
 - Strada panoramica di arroccamento del centro abitato in progetto da riqualificare
- Confine Comunale**
- Nuclei Storici
 - Tessuto diffuso di matrice rurale
- Informazioni di carattere conoscitivo**
- ATU - Ambiti di Trasformazione Urbana
 - ARU - Ambiti di Riqualificazione Urbanistica
 - Ambiti Turistici da assoggettare a P.A. oggetto di "AGENDA STRATEGICA di COORDINAMENTO LOCALE" art. 15 NTA del PTCP Provincia di Lecco
 - Aree sciabili esistenti individuate dal PTCP di Lecco
 - Aree sciabili in progetto individuate dal PTCP di Lecco

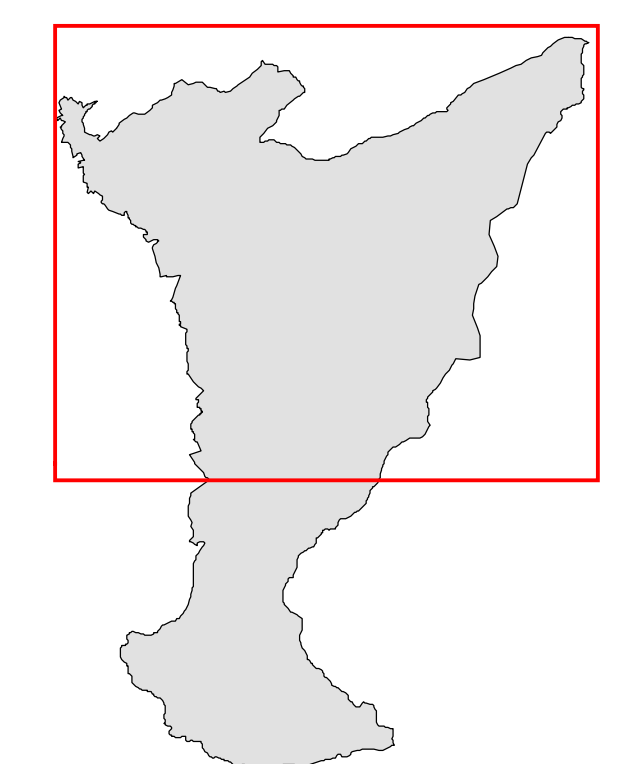

COMUNE DI MOGGIO
 Provincia di Lecco

**PRIMA VARIANTE AL
 PIANO DI GOVERNO DEL TERRITORIO**
 ai sensi della Legge Regionale 12/05 - Art. 10/bis e s.m.i.

Arch. SERGIO DIOMEDE
 Via Magenta, 9 - 20066 MELZO (MI)
 Tel. 02 95713000 - Fax 02 95713274
 email: ardiomedes@bevo.it

COLLABORATORI:
 Urb. PAOLO MANZONI

COMUNE DI MOGGIO
 Piazza Fontana, 2 - 23817 Moggio (LC)
 tel. 0341 996114 - fax 0341 911906
 email: info@comune.moggio.it - P.IVA e C.F. 00621000137

IL RESPONSABILE AREA TECNICA:
 Arch. Andrea Negri

IL SINDACO:
 Sg. Graziano Combi

IL RESPONSABILE AREA TECNICA:
 Arch. Andrea Negri

PIANO DEI SERVIZI

Sistema dei servizi di livello comunale e sovracomunale confermati e previsti

**PS
 01a**

ADOZIONE D.C.C. N° 21 del 26/9/2012

PARERE DI COMPATIBILITA' PROVINCIALE: Delibera di G.P. N° 41 del 12/03/2013

APPROVAZIONE Delibera di C.C. N° 7 del 15.03.2013

PUBBLICAZIONE DEGLI ATTI DI PGT BURL REGIONALE:

Scala : 1:5.000

Consegna : Marzo 2013

A termini di legge si riserva la proprietà di questo disegno, con divieto di riprodurlo o renderlo noto o terzi senza nostra autorizzazione scritta

ARCH. SERGIO DIOMEDE STUDIO