

**Legenda**


**Aree per servizi esistenti di livello sovracomunale**

- Istruzione secondaria
- Attrezzature di interesse collettivo
- Sistema degli spazi aperti di uso collettivo

**Aree per servizi esistenti di livello comunale**

- Edilizia economica
- Istruzione di base
- Attrezzature di interesse collettivo
- Sistema degli spazi aperti e aree verdi
- Aree per la sosta degli autoveicoli
- Servizi per le attività produttive
- Servizi tecnologici
- Area di permanenza comunità nomade
- Ambiti di Piani Attualivi attraverso i quali sono state realizzate o sono in corso di realizzazione aree per servizi

Confine comunale

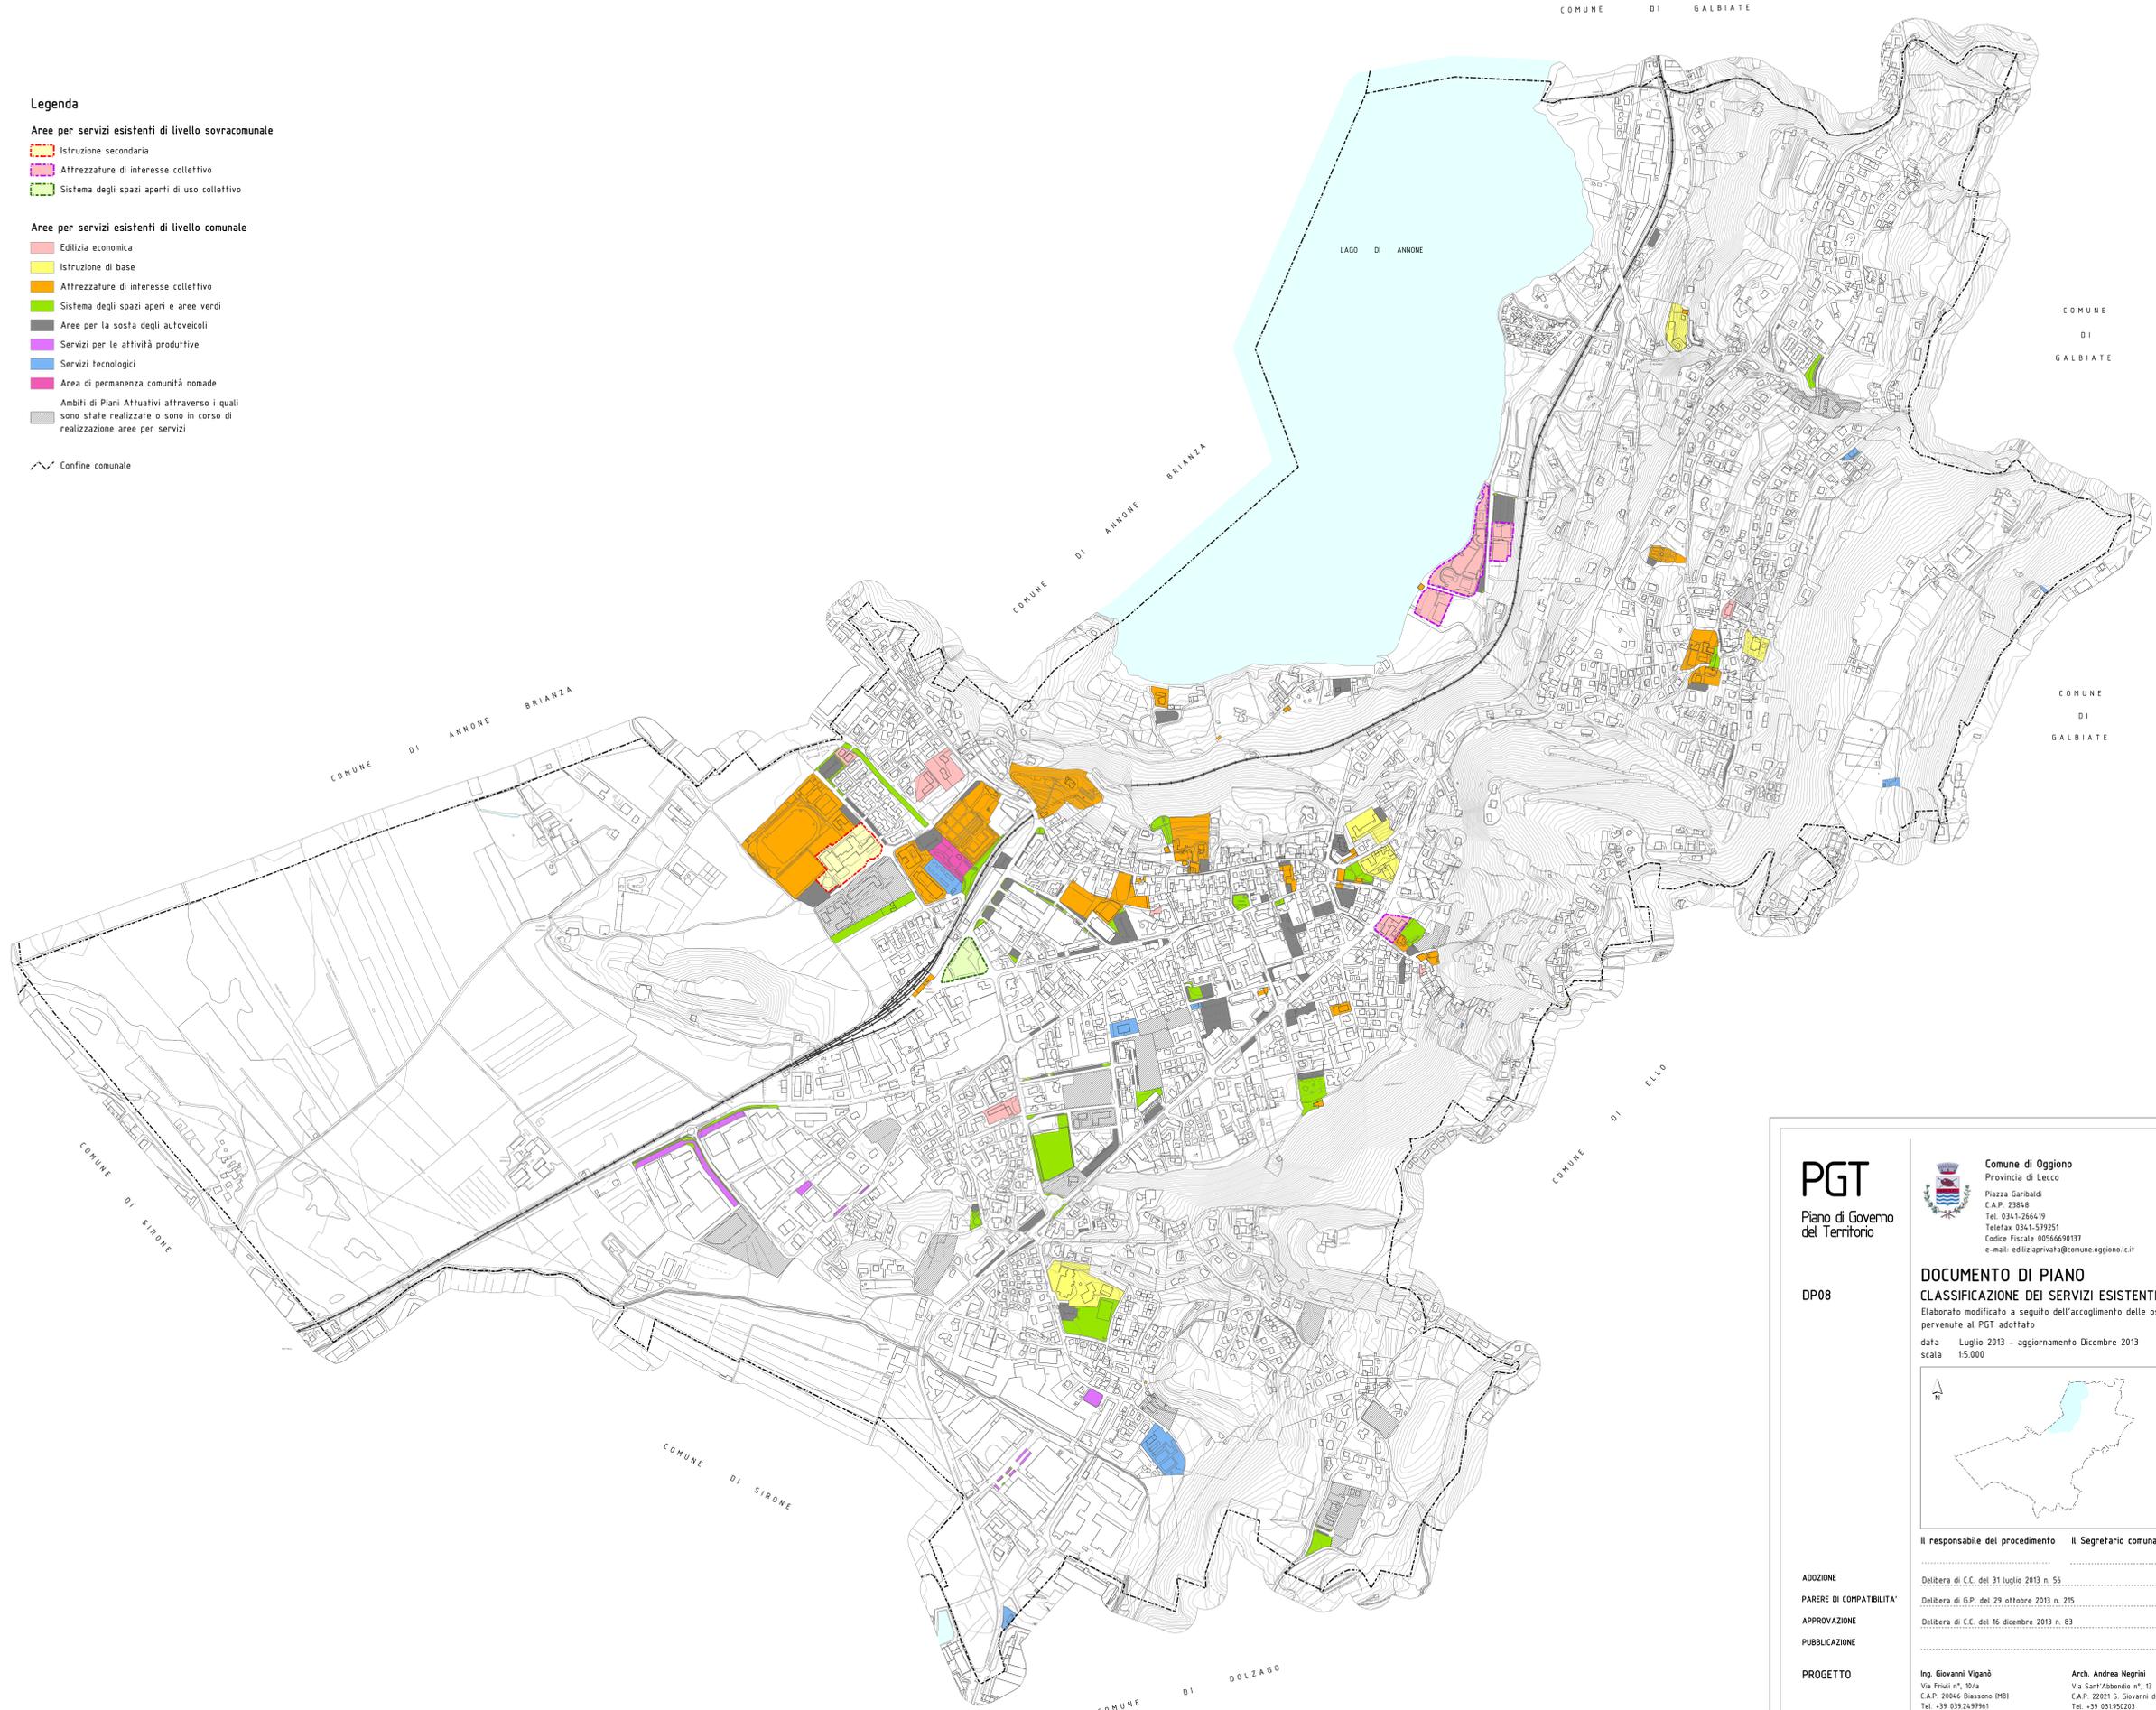

**PGT**  
Piano di Governo  
del Territorio

**Comune di Oggiono**  
Provincia di Lecco  
Piazza Garibaldi  
C.A.P. 23048  
Tel. 0341-266419  
Telefax 0341-539251  
Codice Fiscale 0056690137  
e-mail: edilizprivat@comune.oggiono.lc.it

DP08

**DOCUMENTO DI PIANO**  
**CLASSIFICAZIONE DEI SERVIZI ESISTENTI**  
Elaborato modificato a seguito dell'accoglimento delle osservazioni  
pervenute al PGT adottato  
data Luglio 2013 - aggiornamento Dicembre 2013  
scala 1:5.000



Il responsabile del procedimento Il Segretario comunale

ADOZIONE  
PARERE DI COMPATIBILITA'  
APPROVAZIONE  
PUBBLICAZIONE

Delibera di C.C. del 31 luglio 2013 n. 56  
Delibera di G.P. del 29 ottobre 2013 n. 215  
Delibera di C.C. del 16 dicembre 2013 n. 83

PROGETTO

Ing. Giovanni Viganò  
Via Friuli n° 10/a  
C.A.P. 20046 Biassono (MI)  
Tel. +39 039 249361  
Fax +39 039 249354  
e-mail: architetpost@pec.it

Arch. Andrea Negrini  
Via Sant'Abbondio n° 13  
C.A.P. 22021 S. Giovanni di Bellagio (CO)  
Tel. +39 031 950203  
Fax +39 031 950191  
e-mail: andrea.negrini@archiworldpec.it