



Legenda

- Servizi di livello sovracomunale esistenti
- Istituto per l'Istruzione Superiore "V. Bachelet"
 - Casa di Riposo "Dr Luigi e Regina Sironi"
 - Area per la Fiera Annuale di S. Andrea
 - "Stendhal Sport Club"

PGT

Piano di Governo
del Territorio

PS 1.7




Comune di Oggiono
Provincia di Lecco
Piazza Garibaldi
C.A.P. 23848
Tel. 0341-266419
Telefax 0341-579251
Codice Fiscale 00566690137
e-mail: ediliziaprivata@comune.oggiono.lc.it

PIANO DEI SERVIZI

SERVIZI ESISTENTI - SERVIZI DI LIVELLO
SOVRACOMUNALE

data Novembre 2012
scala 1:10.000

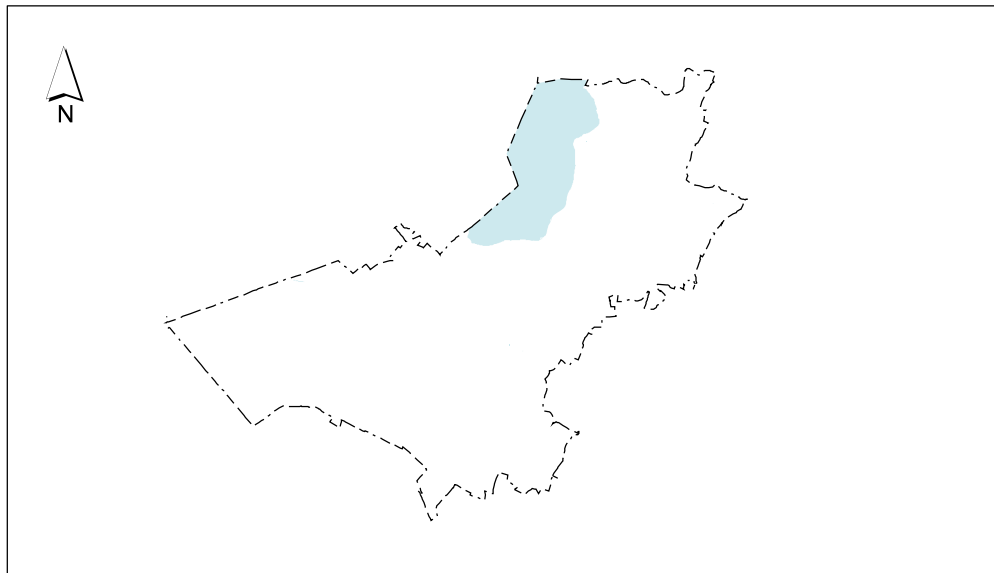

Il responsabile del procedimento Il Segretario comunale

ADOZIONE

Delibera di C.C. del 31 luglio 2013 n. 56

PARERE DI COMPATIBILITA'

Delibera di G.P. del 29 ottobre 2013 n. 215

APPROVAZIONE

Delibera di C.C. del 16 dicembre 2013 n. 83

PUBBLICAZIONE

PROGETTO

Ing. Giovanni Viganò
Via Friuli n°, 10/a
C.A.P. 20046 Biassono (MB)
Tel. +39+039.2497961
Fax +39+039.2497954
e-mail archetiposrl@pec.it

Arch. Andrea Negrini
Via Sant'Abbondio n°, 13
C.A.P. 22021 S. Giovanni di Bellagio (CO)
Tel. +39+031.950203
Fax +39+031.950191
e-mail andrea.negrini@archiworldpec.it