

Legenda

SR-Servizi pubblici e di interesse pubblico alla residenza

- Aree per servizi esistenti di proprietà pubblica e non
- Aree di Piani Attuativi del PRG pervenute con standard realizzati o in corso di realizzazione
- Servizi in progetto**
- Aree per servizi da acquisire/attrezzare tramite meccanismi compensativi
- Aree comunali da attuare anche tramite meccanismi compensativi
- Aree interne agli ambiti del Documento di Piano
- Area da acquisire tramite esproprio
- Aree per servizi interne a Permessi di Costruire Convenzionati
- Aree per servizi da realizzare tramite accordo con privato
- Area da cedere in comodato d'uso
- Area da sviluppare a carico di altro comune
- Aree per servizi interne a Piani Attuativi del Piano delle Regole

SP-Servizi funzionali alle attività produttive esistenti

- Servizi per le attività commerciali
- Servizi per le attività produttive

SS-Aree per servizi pubblici e di interesse pubblico a carattere sovralocale

- Servizi esistenti
- Servizi in progetto

IM-Infrastrutture di mobilità

- Viabilità**
- In corso di realizzazione
- In progetto

Percorsi ciclo-pedonali

- Esistenti
- Esistenti da riqualificare
- In progetto

Ambiti disciplinati dal Piano delle Regole

- AIA-AIU-Aree delle connessioni ambientali e riqualificazione urbana**
- Ambiti di interesse ambientale
- Ambiti di interesse urbano

Confine comunale

- Confine comunale


Tipologie di attrezzature

Attrezzature esistenti

- ⊕ Attrezzature cimiteriali
- Attrezzature scolastiche
- ⊙ Attrezzature istituzionali
- ⊕ Attrezzature socio-sanitarie e assistenziali
- ▲ Attrezzature religiose
- Edilizia economico-popolare
- * Attrezzature culturali, per lo sport e il tempo libero
- * Sistema delle aree verdi urbane
- ⊠ Parcheggi pubblici e di uso pubblico
- ⊠ Parcheggi dedicati alle attrezzature pubbliche
- ⊠ Servizi ambientali e tecnologici

Attrezzature in progetto

- ⊕ Attrezzature cimiteriali
- ⊙ Attrezzature istituzionali
- ⊕ Attrezzature socio-sanitarie e assistenziali
- * Attrezzature culturali, per lo sport e il tempo libero
- * Sistema delle aree verdi urbane
- ⊠ Parcheggi pubblici
- ◆ Area di permanenza di comunità nomadi

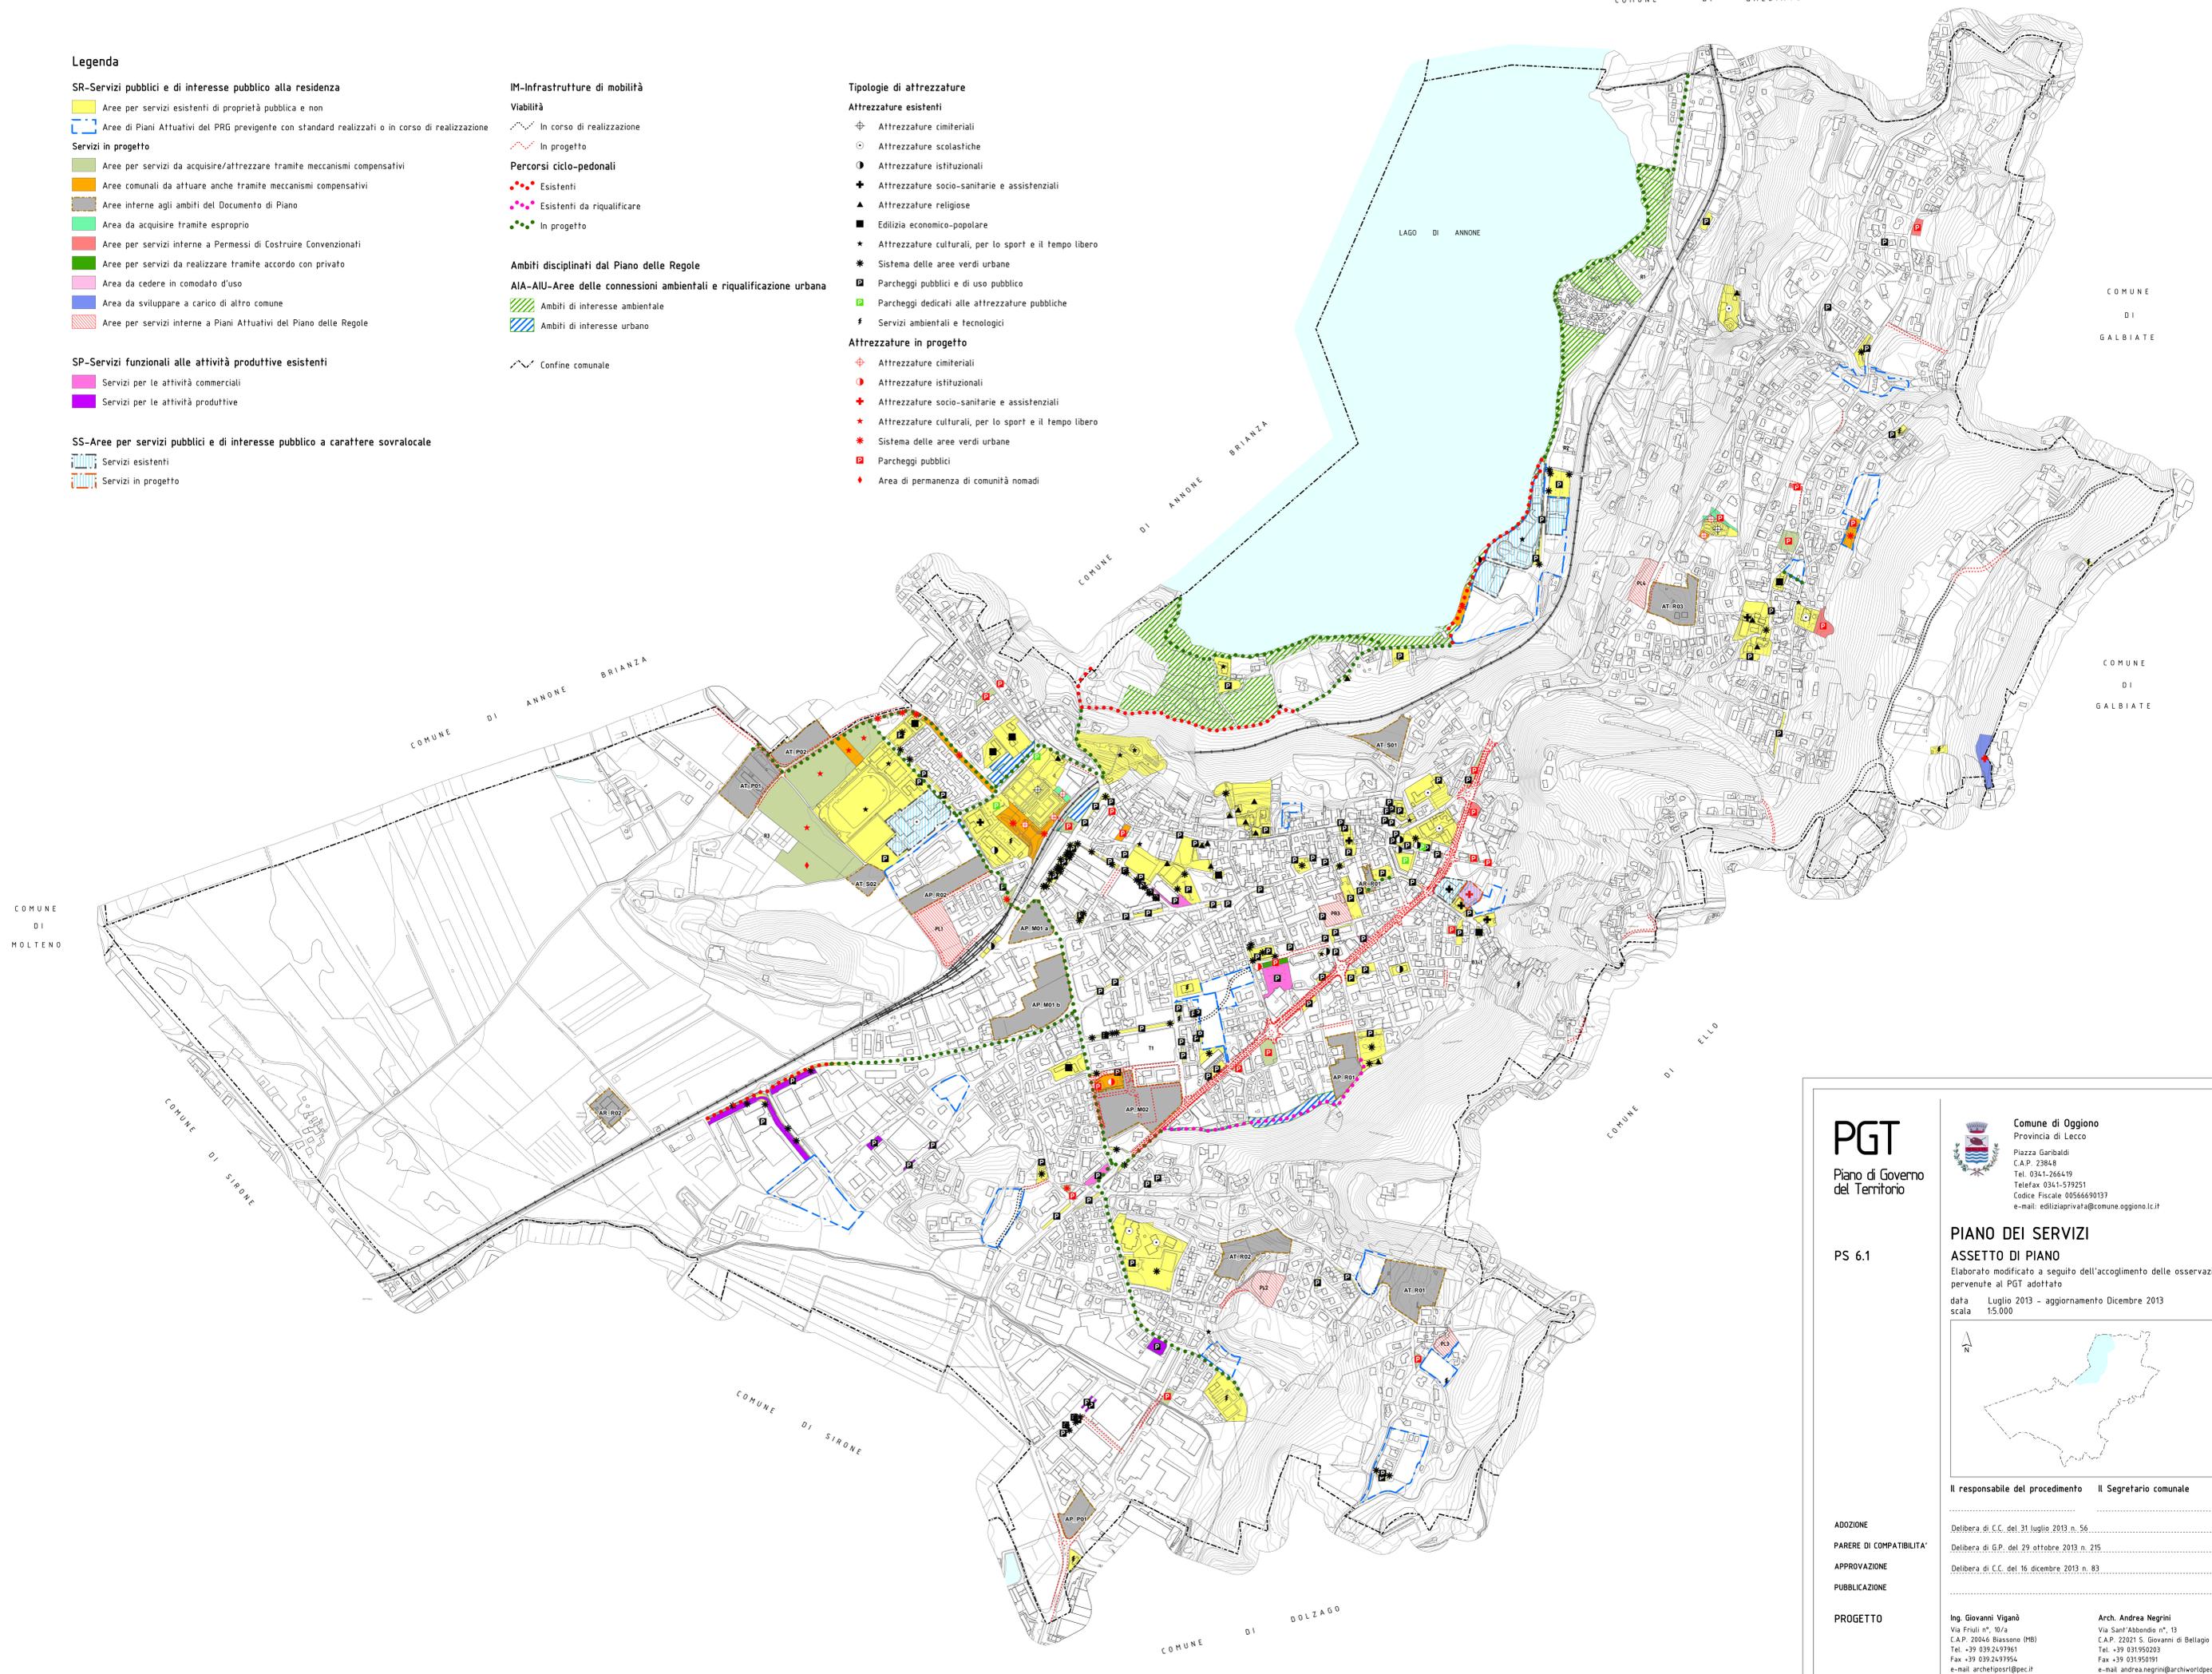

PGT
Piano di Governo del Territorio

PS 6.1

Comune di Oggiono
Provincia di Lecco
Piazza Garibaldi
C.A.P. 23848
Tel. 0341-266419
Telefax 0341-579251
Codice Fiscale 00566690137
e-mail: edilziaprivata@comune.oggiono.it

PIANO DEI SERVIZI
ASSETTO DI PIANO
Elaborato modificato a seguito dell'accogliimento delle osservazioni pervenute al PGT adottato
data Luglio 2013 - aggiornamento Dicembre 2013
scala 1:15.000

Il responsabile del procedimento Il Segretario comunale

ADOZIONE	Delibera di C.C. del 31 luglio 2013 n. 56.
PARERE DI COMPATIBILITA'	Delibera di G.P. del 29 ottobre 2013 n. 215.
APPROVAZIONE	Delibera di C.C. del 16 dicembre 2013 n. 83.
PUBBLICAZIONE	
PROGETTO	

Ing. Giovanni Viganò
Via Friuli n°, 10/a
C.A.P. 20046 Biassono (MB)
Tel. +39 0319529795
Fax +39 0392497954
e-mail archetipost@pec.it

Arch. Andrea Negrini
Via Sant'Abbondio n°, 13
C.A.P. 22021 S. Giovanni di Bellagio (CO)
Tel. +39 0319502203
Fax +39 031950191
e-mail andrea.negrini@archivordpec.it