

Legenda

- Ambiti del territorio di interesse storico culturale
- Ambiti del Documento di Piano

Elementi di interesse paesistico

- Elementi storico-culturali
- Punti panoramici

Aree del sistema del verde esistenti

- Aree verdi urbane

Aree del sistema del verde in progetto

(Applicazione art. 43 comma 2bis della LR 12/05 e s.m.)

Ambito urbano

- Aree di sistema del verde urbano in progetto
- Ambiti di interesse urbano da attrezzare
- Aree interne a Piani Attuativi in progetto
- Aree interne ai Piani Attuativi del PRG pervigenti in corso di realizzazione

Aree delle connessioni ecologiche

- Varchi della rete ecologica provinciale da mantenere
- Ambiti di interesse ambientale da attrezzare

Aree attrezzate per lo sport

- Esistenti
- In progetto

Confine comunale

Sistema della mobilità

Infrastrutture di viabilità

- In corso di realizzazione
- In progetto

Percorsi ciclo-pedonali esistenti e di progetto


- Esistenti
- Esistenti da riqualificare
- In progetto

Sentieri di interesse paesistico (Fonte Comune di Oggiono)

- Sentiero dei mulini
- Sentiero del lago
- Sentiero delle sorgenti
- Sentiero delle torri

Percorsi di interesse paesistico (Fonte PTCP)

- Paesistico
- Storico
- Storico-Paesistico

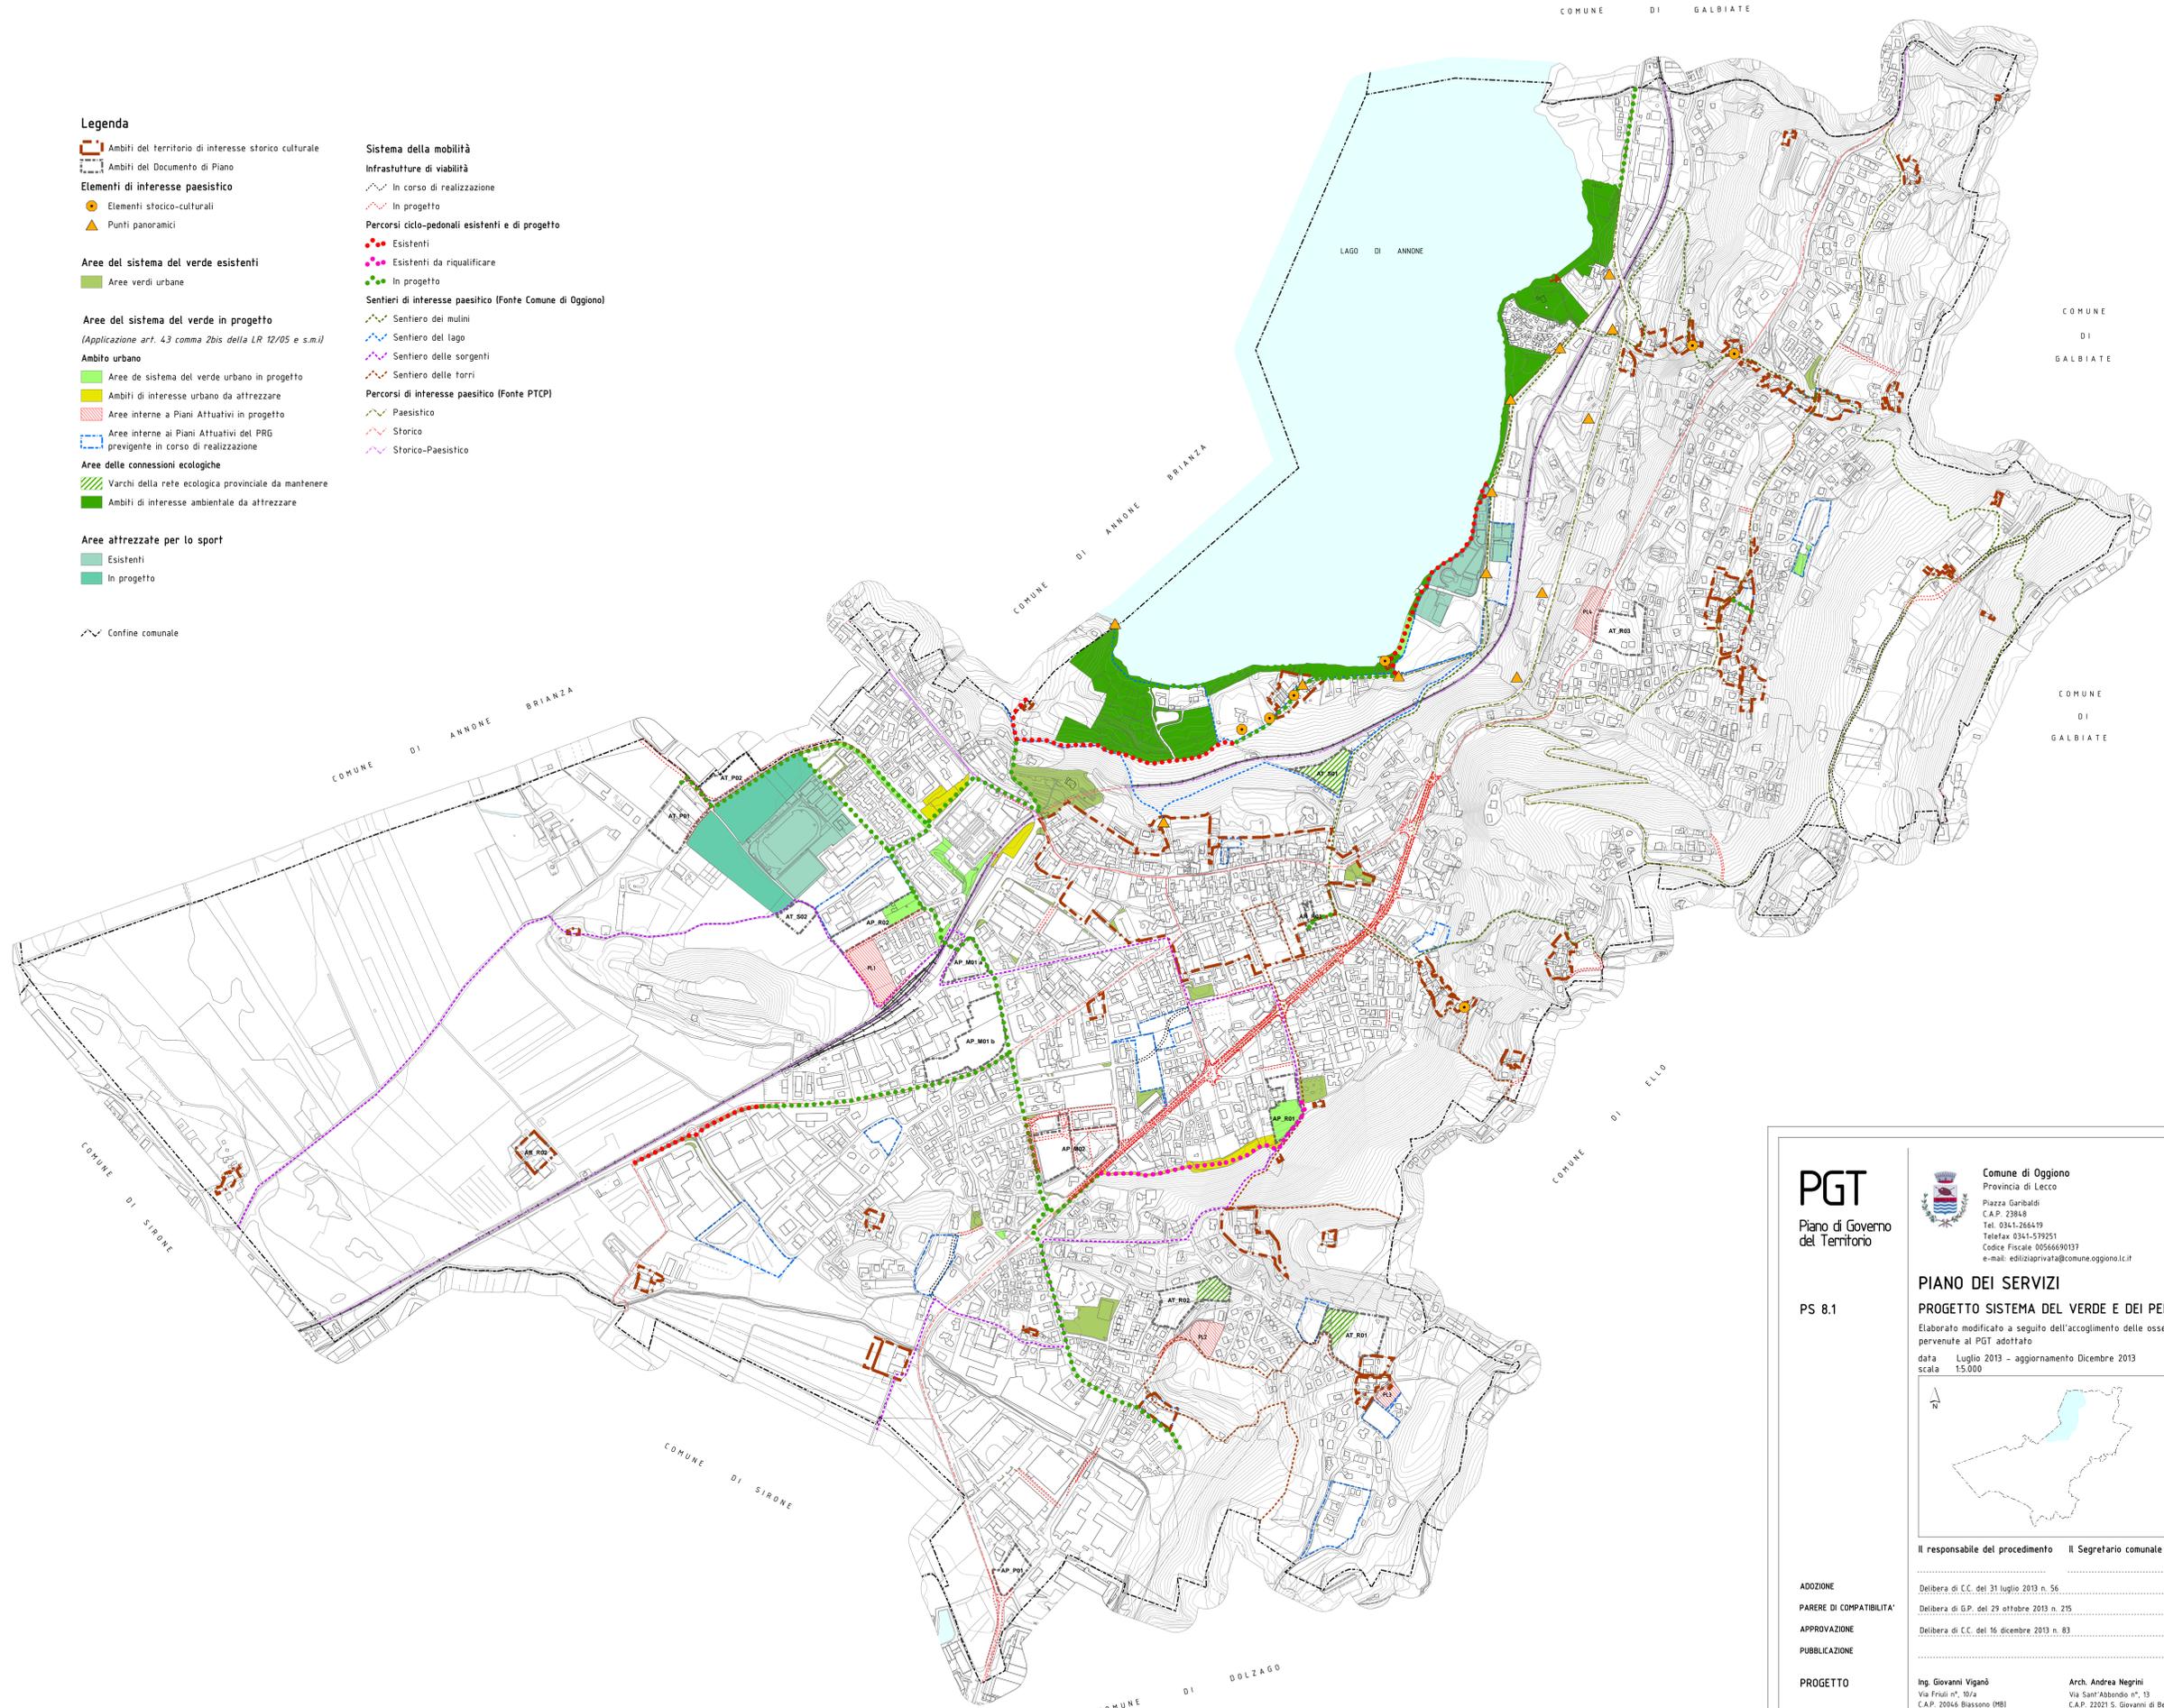

PGT
Piano di Governo
del Territorio


Comune di Oggiono
Provincia di Lecco
Piazza Garibaldi
C.A.P. 23849
Tel. 0341-266419
Telefax 0341-579251
Codice Fiscale 00566690137
e-mail: edilziapriva@comune.oggiono.it

PS 8.1

PIANO DEI SERVIZI
PROGETTO SISTEMA DEL VERDE E DEI PERCORSI

Elaborato modificato a seguito dell'accoglimento delle osservazioni pervenute al PGT adottato

data Luglio 2013 - aggiornamento Dicembre 2013
scala 1:5.000

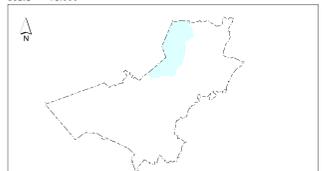

Il responsabile del procedimento Il Segretario comunale

ADOZIONE	Delibera di C.C. del 31 luglio 2013 n. 56
PARERE DI COMPATIBILITA'	Delibera di G.P. del 29 ottobre 2013 n. 215
APPROVAZIONE	Delibera di C.C. del 16 dicembre 2013 n. 83
PUBBLICAZIONE	

PROGETTO

Ing. Giovanni Viganò
Via Frati n° 107a
C.A.P. 20046 Bissonno (MI)
Tel. +39 039 2497961
Fax +39 039 2497954
e-mail: arch@psr.it

Arch. Andrea Negrini
Via San'Antonio n° 19
C.A.P. 22021 S. Giovanni di Bellagio (CO)
Tel. +39 031 950203
Fax +39 031 950191
e-mail: andrea.negrini@archivortop.it