



Legenda

Destinazioni d'uso principali degli edifici

- Agricolo
- Residenziale
- Tecnologico
- Produttivo
- Ferroviario
- Commerciale
- Turistico ricettivo
- Attrezzature di interesse collettivo;

PGT

Piano di Governo
del Territorio

PR 1.2




Comune di Oggiono
Provincia di Lecco
Piazza Garibaldi
C.A.P. 23848
Tel. 0341-266419
Telefax 0341-579251
Codice Fiscale 00566690137
e-mail: ediliziaprivata@comune.oggiono.lc.it

PIANO DELLE REGOLE

DESTINAZIONI D'USO PRINCIPALI DEGLI EDIFICI

Elaborato modificato a seguito dell'accoglimento delle osservazioni
pervenute al PGT adottato

data Novembre 2012 – aggiornamento Dicembre 2013
scala 1:10.000

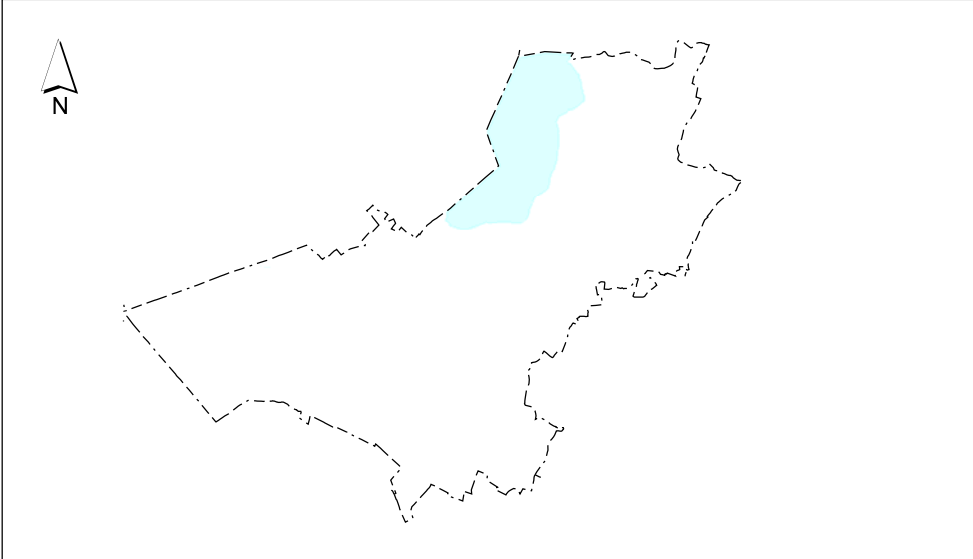

Il responsabile del procedimento Il Segretario comunale

ADOZIONE

PARERE DI COMPATIBILITA'

APPROVAZIONE

PUBBLICAZIONE

PROGETTO

Delibera di C.C. del 31 luglio 2013 n. 56

Delibera di G.P. del 29 ottobre 2013 n. 215

Delibera di C.C. del 16 dicembre 2013 n. 83

Ing. Giovanni Viganò
Via Friuli n°, 10/a
C.A.P. 20046 Biassono (MB)
Tel. +39 039.2497961
Fax +39 039.2497954
e-mail archetiposrl@pec.it

Arch. Andrea Negrini
Via Sant'Abbondio n°, 13
C.A.P. 22021 S. Giovanni di Bellagio (CO)
Tel. +39 031.950203
Fax +39 031.950191
e-mail andrea.negrini@archiworldpec.it