

**Legenda**

- Confine comunale
- Ambito del Lago di Annone

**TUC- Tessuto urbano consolidato**

**TIS- Tessuto di interesse storico culturale e documentale**

- A1-Centro storico perimetrazione
- A2-Nuclii di antica formazione perimetrazione
- A1-Centro storico
- A2-Nuclii di antica formazione
- Ambiti soggetti a Piano di Recupero

**TRF- Tessuto di recente formazione**

- Ambiti cimiteriali
- Ambito ferroviario
- B1-Ambiti a bassa densità
- B2-Ambiti a media densità
- T1 in B2-Ambiti a media densità
- B3-Ambiti a alta densità
- B3-1-Ambiti a alta densità
- VP-Ambiti di verde privato
- Ambito industriale artigianale
- Ambito commerciale direzionale
- Ambito a destinazione mista di riassetto urbano
- Ambito turistico-ricettivo
- Ambito ricettivo adibito a campeggio
- Impianti di distribuzione dei carburanti
- Ambiti in corso di realizzazione
- Piano Attuativo di interesse sovracomunale in corso e da riconvenzionare
- Perimetrazione Piani Attuativi con convenzione
- in corso di vigenza

**TCM-Tessuto urbano di completamento**

- Piano Attuativo Residenziale
- PCC a prevalente funzione residenziale
- PCC a prevalente funzione commerciale
- PCC a prevalente funzione produttiva

**Ambiti per la viabilità**

- Viabilità esistente

**Ambiti disciplinati dal Piano dei Servizi**

- Aree per servizi pubblici e di uso pubblico**
- Esistenti
  - Esistenti da trasformare
  - In progetto
  - Aree di livello sovracomunale
  - Area di permanenza di comunità nomadi

**Ambiti disciplinati dal Documento di Piano**

- Ambiti AT-AP-AR**
- Ambiti a mix funzionale
  - Ambiti a vocazione residenziale
  - Ambiti a vocazione produttiva e artigianale
  - Ambiti per attrezzature e servizi


**Sistema rurale paesistico ambientale**

- Ambiti agricoli di interesse strategico
- Ambiti agricoli di interesse generico
- Formazioni vegetali minori
- Ambiti dei boschi
- Aree di interesse ambientale ed urbano
- AIA-Ambiti di interesse ambientale
- AIU-Ambiti di interesse urbano
- Pozzi inedificabilità assoluta (10 mt)

**Fattibilità geologica**

**Ambiti soggetti all'art. 9 delle N.T.A. del P.A.I.**

- Aree "Fa" - "Fq" - "Cp" - "Cn" - "Eb" - "Em"
- Classe 2 - terreni pianeggianti poco inclinati buone/discrete caratteristiche geotecniche
- Sottoclasse 2a - con falda a bassa profondità - terreni discreti
- Classe 2b - aree di esondazione lacustre
- Classe 3 - aree franose, aree subsidenti, versanti acclivi e caratteristiche geotecniche scadenti
- Sottoclasse 3a - versante con pendenza >20
- Sottoclasse 3b - area di esondazione torrentizia
- Sottoclasse 3c1 - area 267/98 in centro abitato (pericolosità H4)
- Sottoclasse 3c2 - area 267/98 in centro abitato (pericolosità H3)
- Sottoclasse 3c3 - area 267/98 in centro abitato (pericolosità H2)
- Classe 4 - aree franose, esondazione torrentizia e allagamento perenne
- Sottoclasse 4a - Ambito PAI "Zona I" area 267/98
- Sottoclasse 4b - Ambito reticolo minore e principale
- Sottoclasse 4c - Zona di tutela assoluta dei pozzi

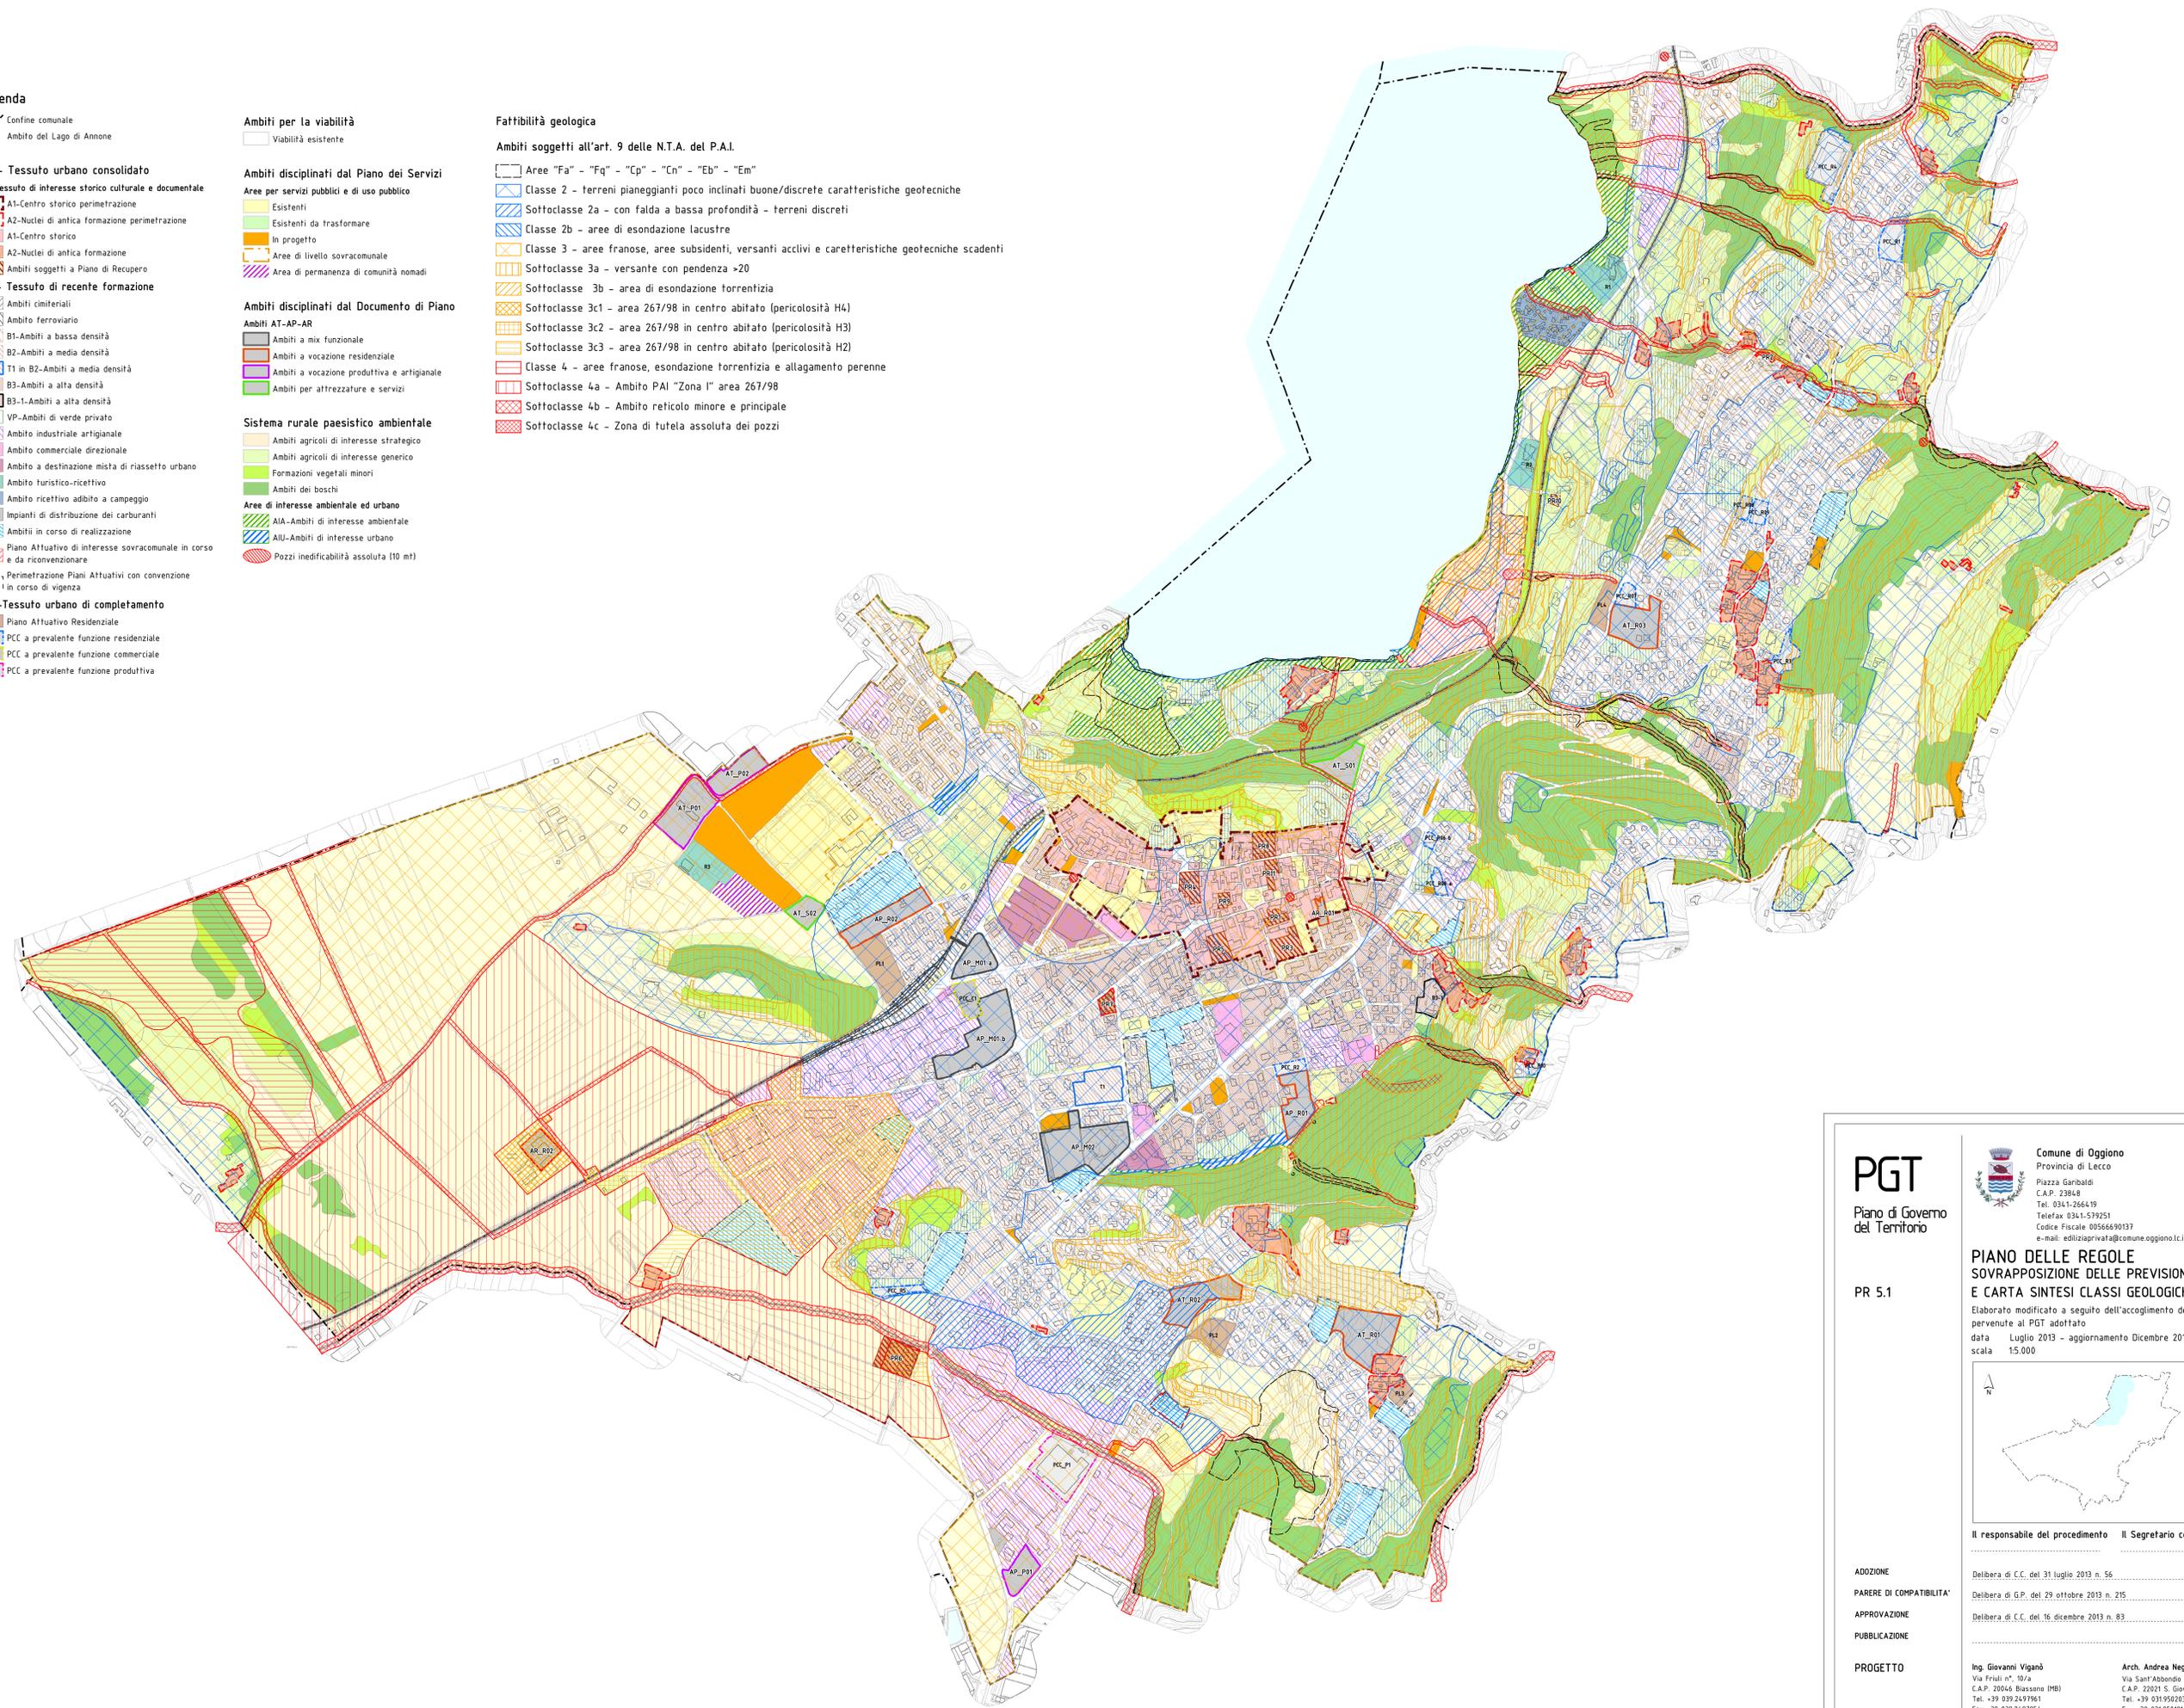

**PGT**  
Piano di Governo  
del Territorio

**Comune di Oggiono**  
Provincia di Lecco  
Piazza Garibaldi  
C.A.P. 23848  
Tel. 0341-266419  
Telefax 0341-579251  
Codice Fiscale 0556690137  
e-mail: ediliziprivata@comune.oggiono.lc.it

**PIANO DELLE REGOLE  
SOVRAPPOSIZIONE DELLE PREVISIONI DI PIANO  
E CARTA SINTESI CLASSI GEOLOGICHE**

PR 5.1

Elaborato modificato a seguito dell'accoglimento delle osservazioni pervenute al PGT adottato  
data Luglio 2013 - aggiornamento Dicembre 2013  
scala 1:5.000



Il responsabile del procedimento Il Segretario comunale

<b>ADOZIONE</b>	Delibera di C.C. del 31 luglio 2013 n. 56
<b>PARERE DI COMPATIBILITA'</b>	Delibera di G.P. del 29 ottobre 2013 n. 215
<b>APPROVAZIONE</b>	Delibera di C.C. del 16 dicembre 2013 n. 83
<b>PUBBLICAZIONE</b>	
<b>PROGETTO</b>	<p>Ing. Giovanni Viganò Via Friuli n° 10/a C.A.P. 20046 Biassono (MB) Tel. +39 039 2497961 Fax +39 039 2497954 e-mail: archivigani@pec.it</p> <p>Arch. Andrea Negrini Via San'Abbondio n° 13 C.A.P. 22021 S. Giovanni di Bellagio (CO) Tel. +39 031 950203 Fax +39 031 950191 e-mail: andrea.negrini@archivordpec.it</p>